


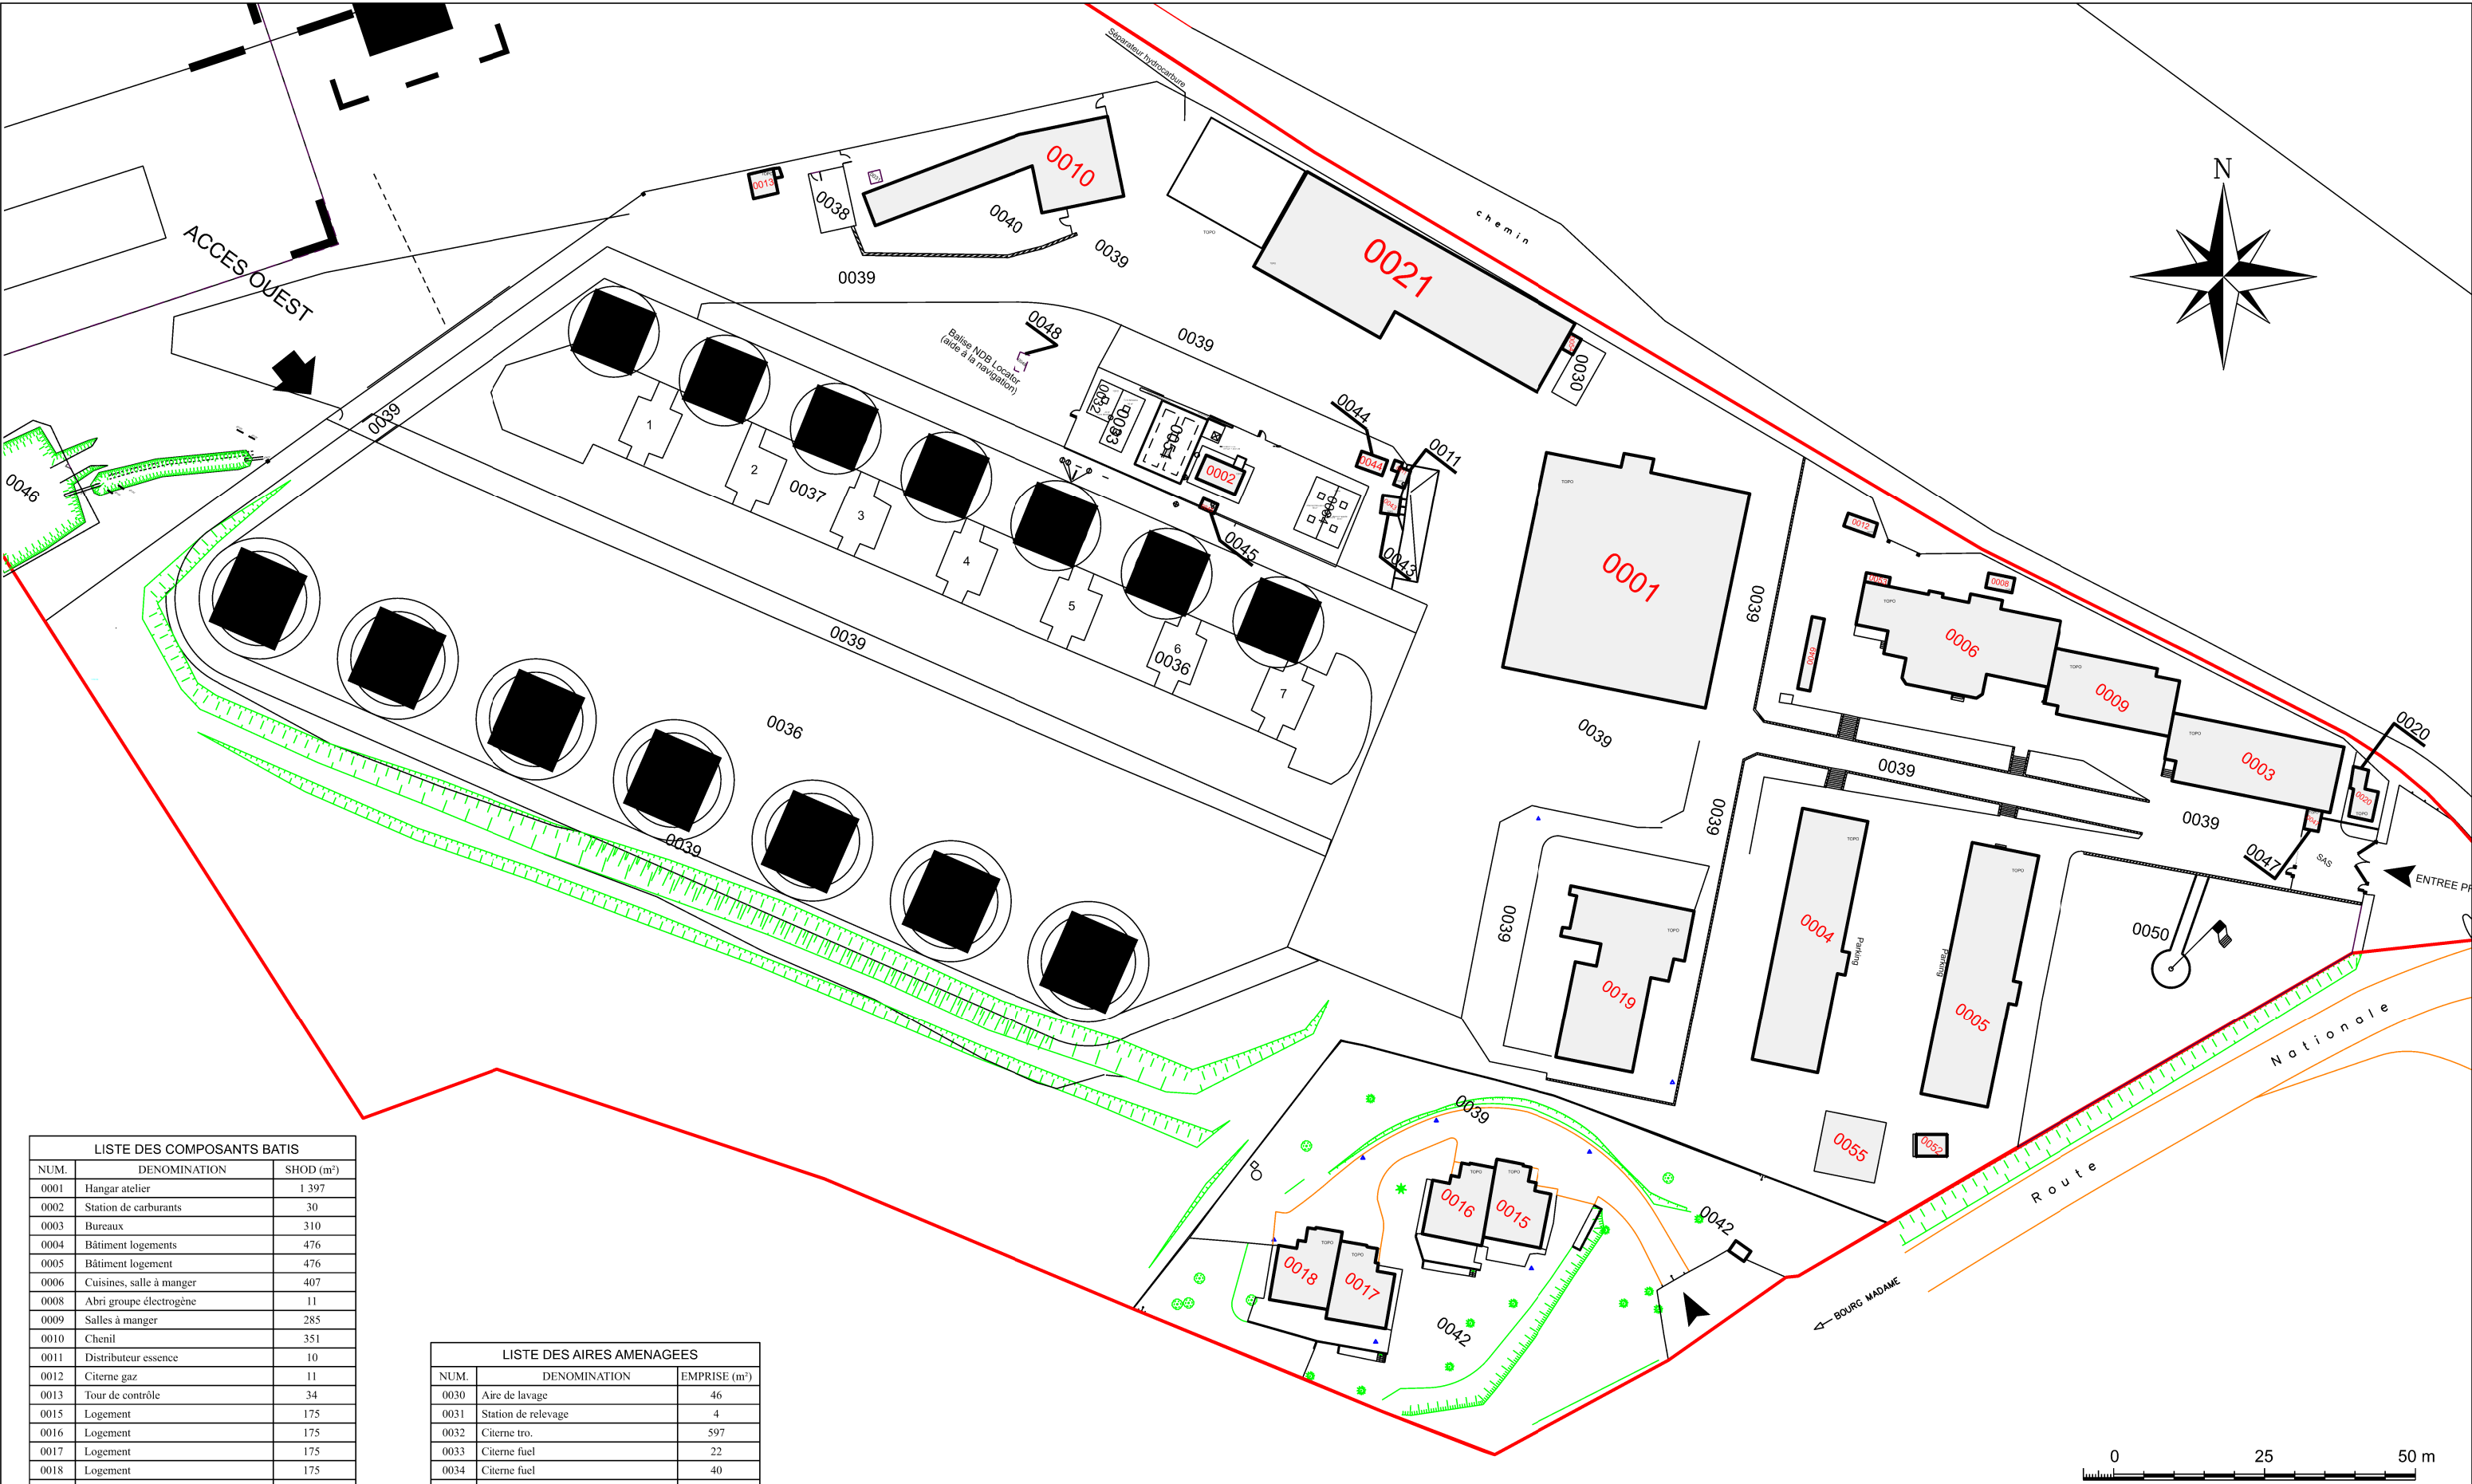

LISTE DES COMPOSANTS BATIS		
NUM.	DENOMINATION	SHOD (m²)
0001	Hangar atelier	1 397
0002	Station de carburants	30
0003	Bureaux	310
0004	Bâtiment logements	476
0005	Bâtiment logement	476
0006	Cuisines, salle à manger	407
0008	Abri groupe électrogène	11
0009	Salles à manger	285
0010	Chenil	351
0011	Distributeur essence	10
0012	Citerne gaz	11
0013	Tour de contrôle	34
0015	Logement	175
0016	Logement	175
0017	Logement	175
0018	Logement	175
0019	Bâtiment stagiaires	1 019
0020	Abri groupe électrogène	25
0021	Bâtiment multitechnique	1 027
0043	Local filtres	9
0044	Abris divers	11
0045	Abri kérozène	3
0047	Poste de garde	8
0049	Abris poubelle	25
0052	Stockage	18
0053	Local technique pour chambre froide	6
0054	Bungalow stockage pour l'aire de lavage	6
0055	Abri	104

LISTE DES AIRES AMENAGEES		
NUM.	DENOMINATION	EMPRISE (m²)
0030	Aire de lavage	46
0031	Station de relevage	4
0032	Citerne tro.	597
0033	Citerne fuel	22
0034	Citerne fuel	40
0035	Piste avions	69 750
0036	Parking hélico	1 418
0037	Aire ravitaillement	3 040
0038	Chenil	671
0039	Routes	2 833
0040	Cour chenil	204
0041	Espaces verts	67 262
0042	Espaces verts	4 175
0046	Bassin d'orages	386
0048	Balise NDB locator	5
0050	Place d'arme	1426
0051	Aire de stationnement pour déchargement	91



ESID DE LYON

USID DE CARCASSONNE

CASERNE IENA

TSA 30019

11801 CARCASSONNE CEDEX

Dessiné par :

reprise.mtp

Fabienne SOUCHET

Chef de l'USID de CARCASSONNE

IC2MI Nicolas BERTRAND

PYRENEES ORIENTALES

SAINTE LEOCADIE

CVM EALAT SAINTE LEOCADIE

PLAN DE MASSE

PLAN DU REFERENTIEL

MASSE

ENSEMBLE DE L'IMMEUBLE

Echelle : 1/1000



SGA

Secrétariat général pour l'administration

Chorus Imm.: 160416

Chorus Comp.:

Date création : 07/12/2010

Date indice : 10/05/2023

Nom de la fiche : 6601810012_0000_M_EI_ATL

Indice : 15



LIBERTÉ • ÉGALITÉ • FRATERNITÉ

RÉPUBLIQUE FRANÇAISE

MINISTÈRE DES ARMÉES



SIO

Format A3