

LISTE DES FOLIOS		
FOLIO	INDICE	DESIGNATION
CVC00	0	Page de garde
CVC01	A	Plan de repérage du bâtiment A RDC
CVC02	0	Plan de distribution CVC bâtiment A RDC 1/3
CVC03	A	Plan de distribution CVC bâtiment A RDC 2/3
CVC04	A	Plan de distribution CVC bâtiment A RDC 3/3
CVC05	A	Plan de distribution CVC bâtiment A R+1
CVC06	0	Plan de distribution CVC bâtiment C R+1

LÉGENDE CLIMATISATION - VENTILATION			
Symbole :	Désignation :	Symbole :	Désignation :
ÉQUIPEMENTS DE CLIMATISATION		RÉSEAUX FRIGORIFIQUES & CONDENSATS	
	Unité gainable à ajouter (indications : puissance froid et débit air estimés)		Liaisons frigorifiques calorifugées (liquide + gaz)
			Liaisons condensats en PVC calorifugé (DN32 minimum)
	Groupe extérieur à ajouter (indications : puissance froid estimée)		Raccordements condensats + siphon sur attentes au sol du lot plomberie
		ÉQUIPEMENTS DE VENTILATION	
	Unité intérieure existante à déplacer		Gaine aéraulique calorifugée pour soufflage
	Groupe extérieur existant à retirer le temps des travaux de toiture puis réinstaller tels quels		Bouche de soufflage 600x600 avec registre intégré
ÉQUIPEMENTS DE VENTILATION			Gaine circulaire pour réseaux d'extraction
	Gaine aéraulique pour prise d'air neuf extérieur à isoler en kraft ALU épaisseur 25mm		Grille de soufflage en façade
	Grille aluminium de prise d'air neuf en façade		Ventilateur de gaine (VMC ou extraction spécifique)
	Gaine aéraulique calorifugée pour reprise		Bouche d'extraction à débit auto réglable
	Grille de reprise 600x600 avec porte filtre et filtre G4		Bouche d'extraction avec extracteur intégré

Adresse: 673, route de Rémire - 97354 REMIRE MONTJOLY - Tel: 05 94 35 38 13



Siret : 803 257 179 00025
Code APE : 7112B

Rénovation et restructuration du site IRD - Cayenne



Maître d'Ouvrage



Institut de Recherche pour le Développement

Institut de Recherche pour le Développement

Direction des Finances 44 bd de Dunkerque 13 572 Marseille

Courriel : df.sapi@ird.fr

Architecte



BRAM

BRAM

103 Rue du Lieutenant Léon Becker
97300 Cayenne
contact@atelier-bram.com

BET Structures et VRD



BETEG

BETEG

673, route de Rémire
97354 Rémire Montjoly
secretariat@beteg.fr

BET Fluides



Atta Ingénierie

Atta

673, route de Rémire
97354 Rémire Montjoly
atta@atta-ingenierie.com

OPC



BETEG

BETEG

673, route de Rémire
97354 Rémire Montjoly
secretariat@beteg.fr

Phase : **PRO**

Indice : **A**

N° de plan : **CVC00**

DISTRIBUTION RENOUVELLEMENT D'AIR & VENTILATION

Echelle : 1/100

Ind.	Date	Notification	Dessiné par	Validé par
0	03.2026	Première diffusion	JON	MIB
A	05.2026	Prise en compte mail du 22 avril 2026	JON	MIB
B				
C				

1/3



2/3

3/3

 Institut de Recherche pour le Développement FRANCE	MAITRE D'OUVRAGE : IRD	RÉNOVATION ET RESTRUCTURATION DU SITE IRD - CAYENNE	PHASE	PRO		
			ECHELLE	DATE	FOLIO	INDICE
 Atta INGÉNIERIE	BET Fluides : ATTA Ingénierie	PLAN DE REPERAGE DU BÂTIMENT A RDC	1/200	05-2026	CVC01	A
			DESSINE PAR	JON	VALIDE PAR	MIB



MAITRE
D'OUVRAGE :
IRD



BET Fluides :
ATTA Ingénierie

**RÉNOVATION ET
RESTRUCTURATION DU SITE
IRD - CAYENNE**

**PLAN DE DISTRIBUTION CVC
BÂTIMENT A RDC 1/3**

PHASE

ECHELLE

1/100

DESSINE
PAR

DATE

03-2026

JON

PRO

FOLIO


CVC02

VALIDE
PAR


INDICE

0


MIB

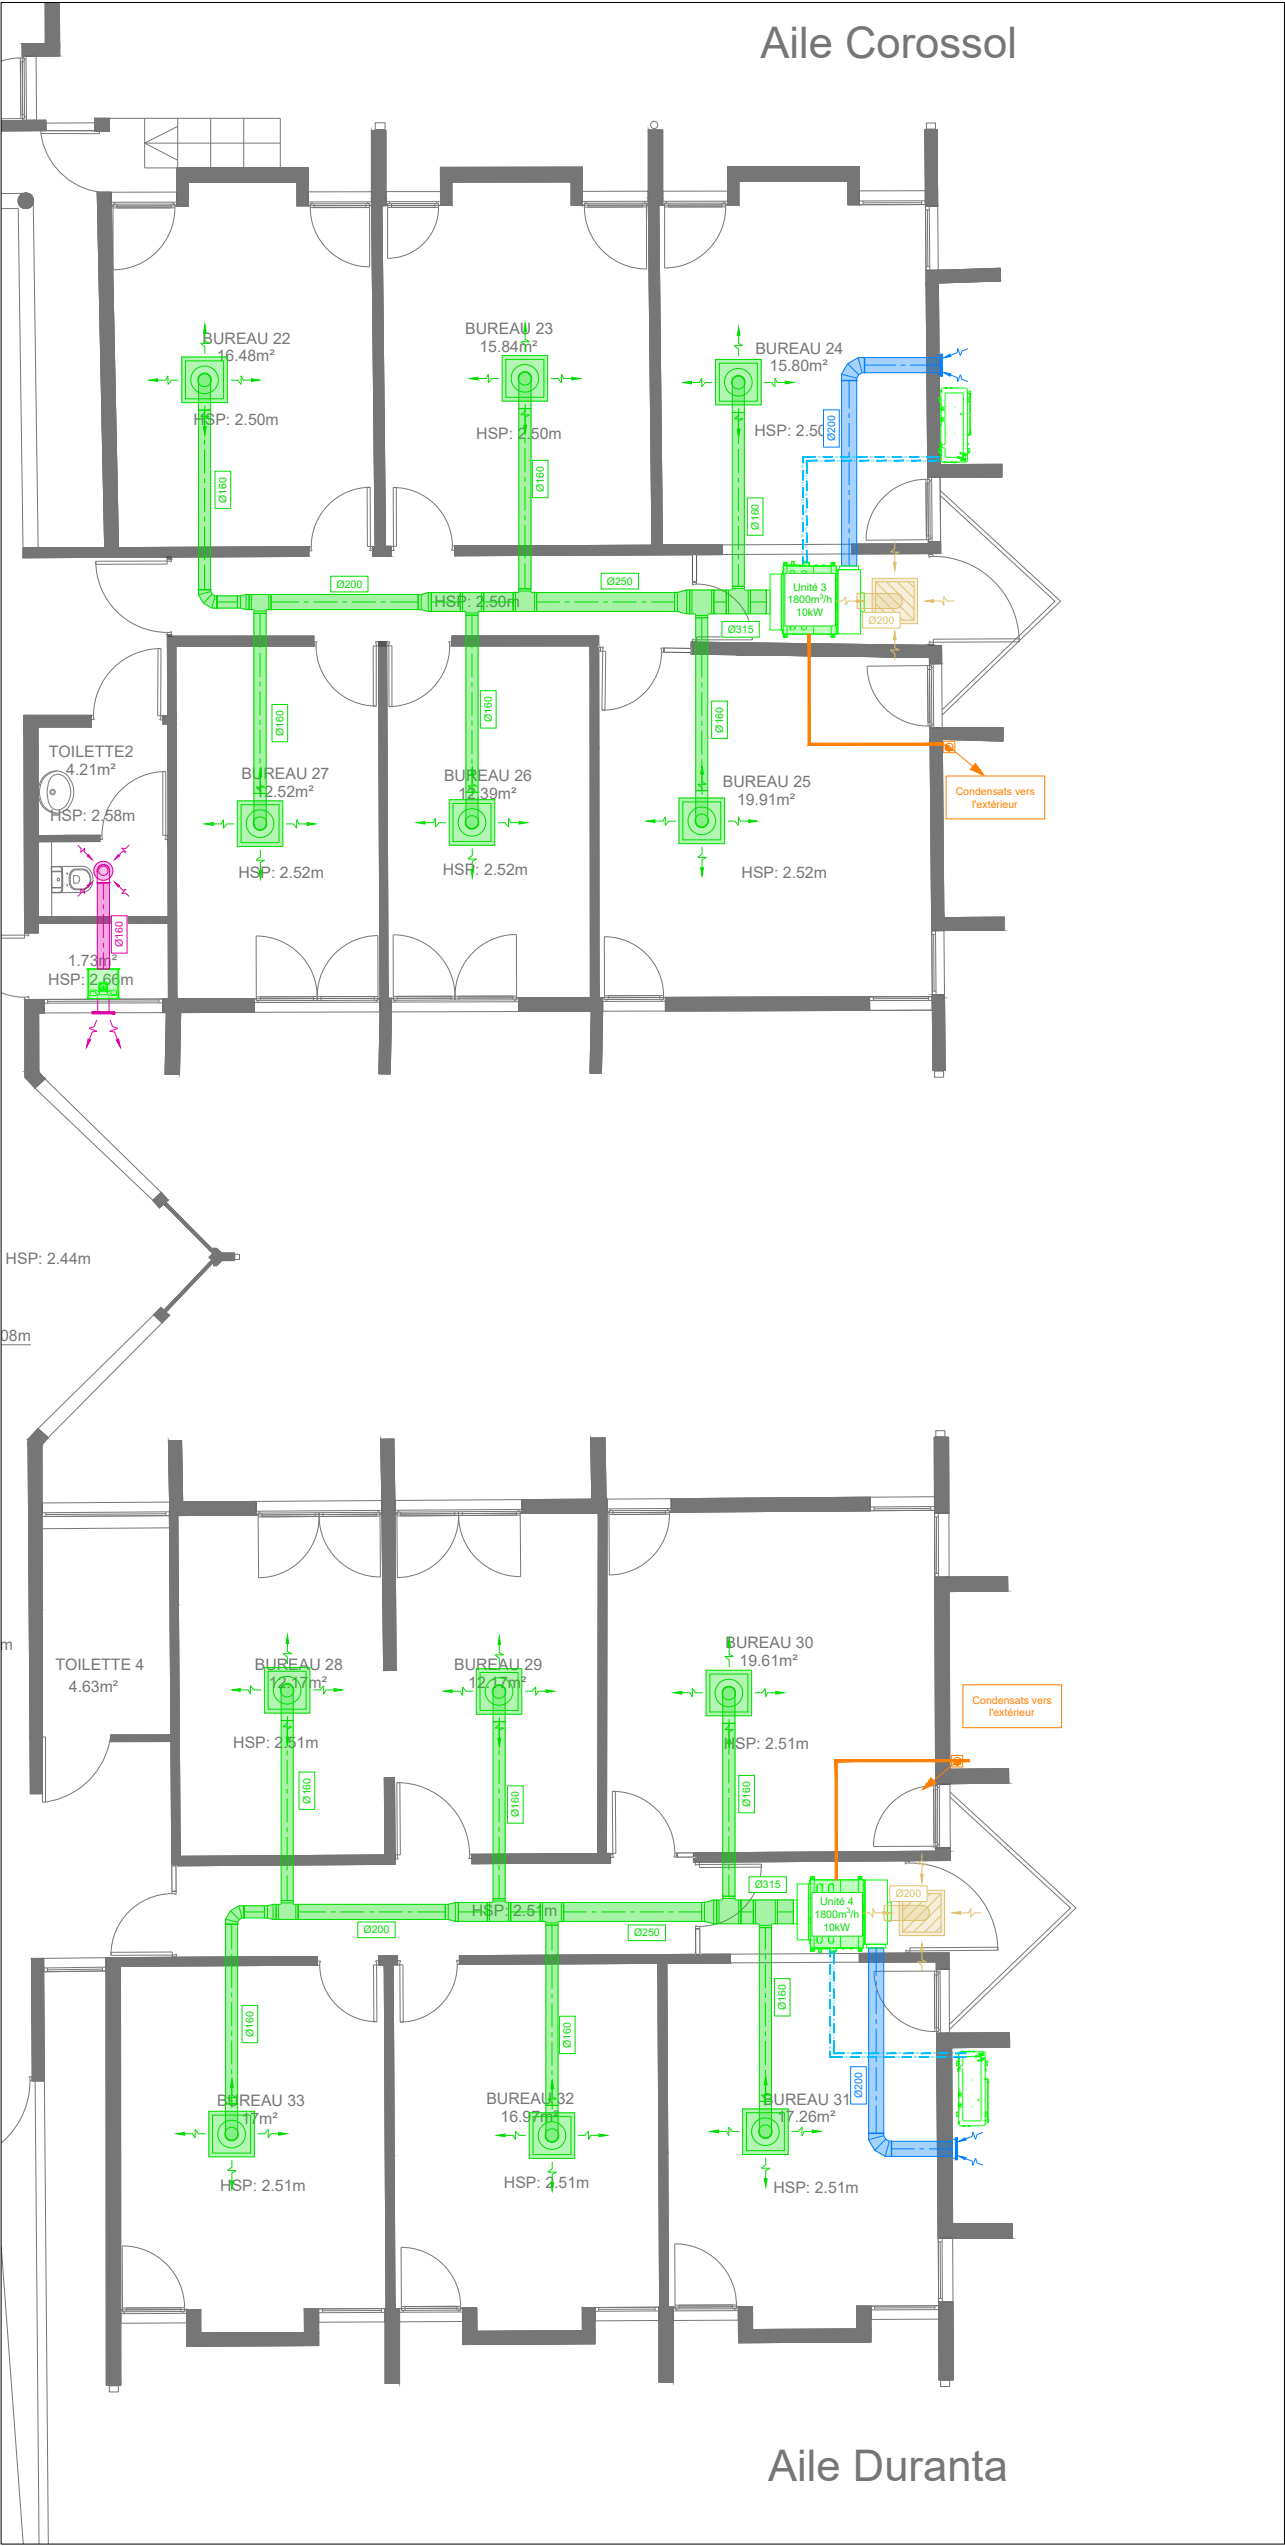


 Institut de Recherche pour le Développement FRANCE	MAITRE D'OUVRAGE : IRD	RÉNOVATION ET RESTRUCTURATION DU SITE IRD - CAYENNE	PHASE	PRO		
			ECHELLE	DATE	FOLIO	INDICE
			1/100	03-2026	CVC03	0
 INGÉNIERIE	BET Fluides : ATTA Ingénierie	PLAN DE DISTRIBUTION CVC BÂTIMENT A RDC 2/3	DESSINE PAR	JON	VALIDE PAR	MIB

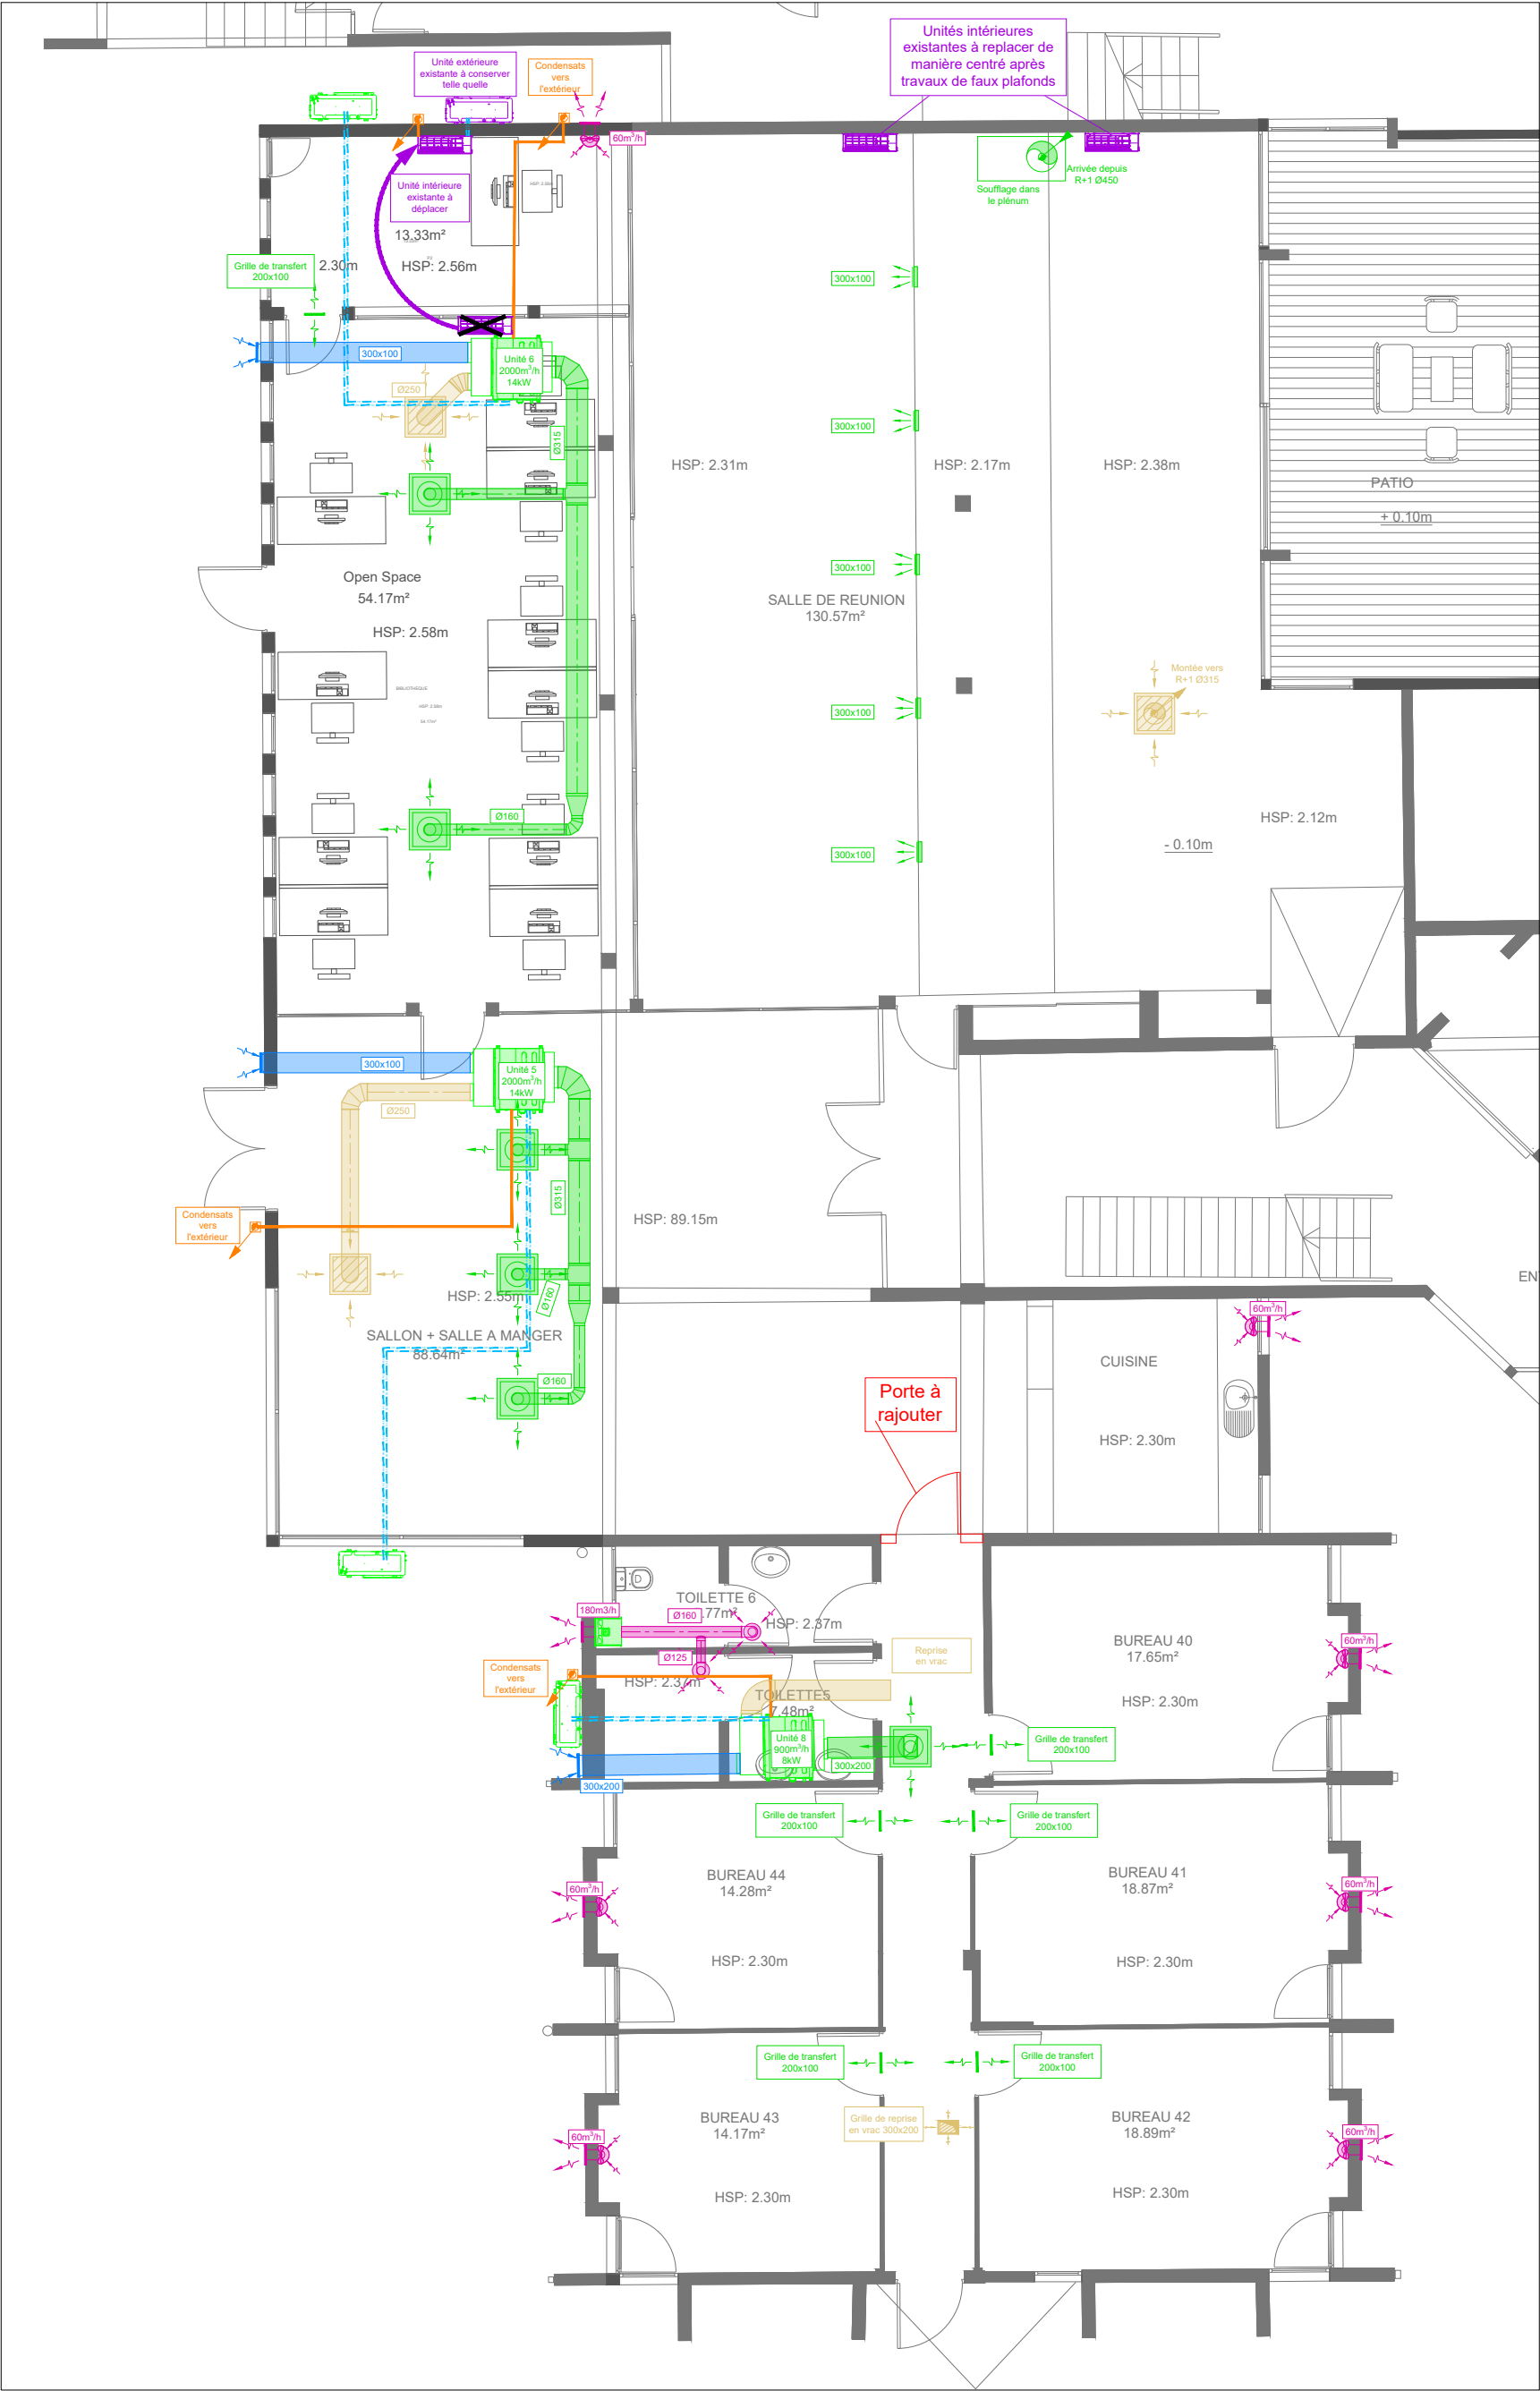

 Institut de Recherche pour le Développement FRANCE	MAITRE D'OUVRAGE : IRD	RÉNOVATION ET RESTRUCTURATION DU SITE IRD - CAYENNE	PHASE	PRO		
			ECHELLE	DATE	FOLIO	INDICE
 ATA INGÉNIERIE	BET Fluides : ATA Ingénierie	PLAN DE DISTRIBUTION CVC BÂTIMENT A RDC 3/3	1/100	05-2026	CVC04	A
			DESSINE PAR	JON	VALIDE PAR	MIB

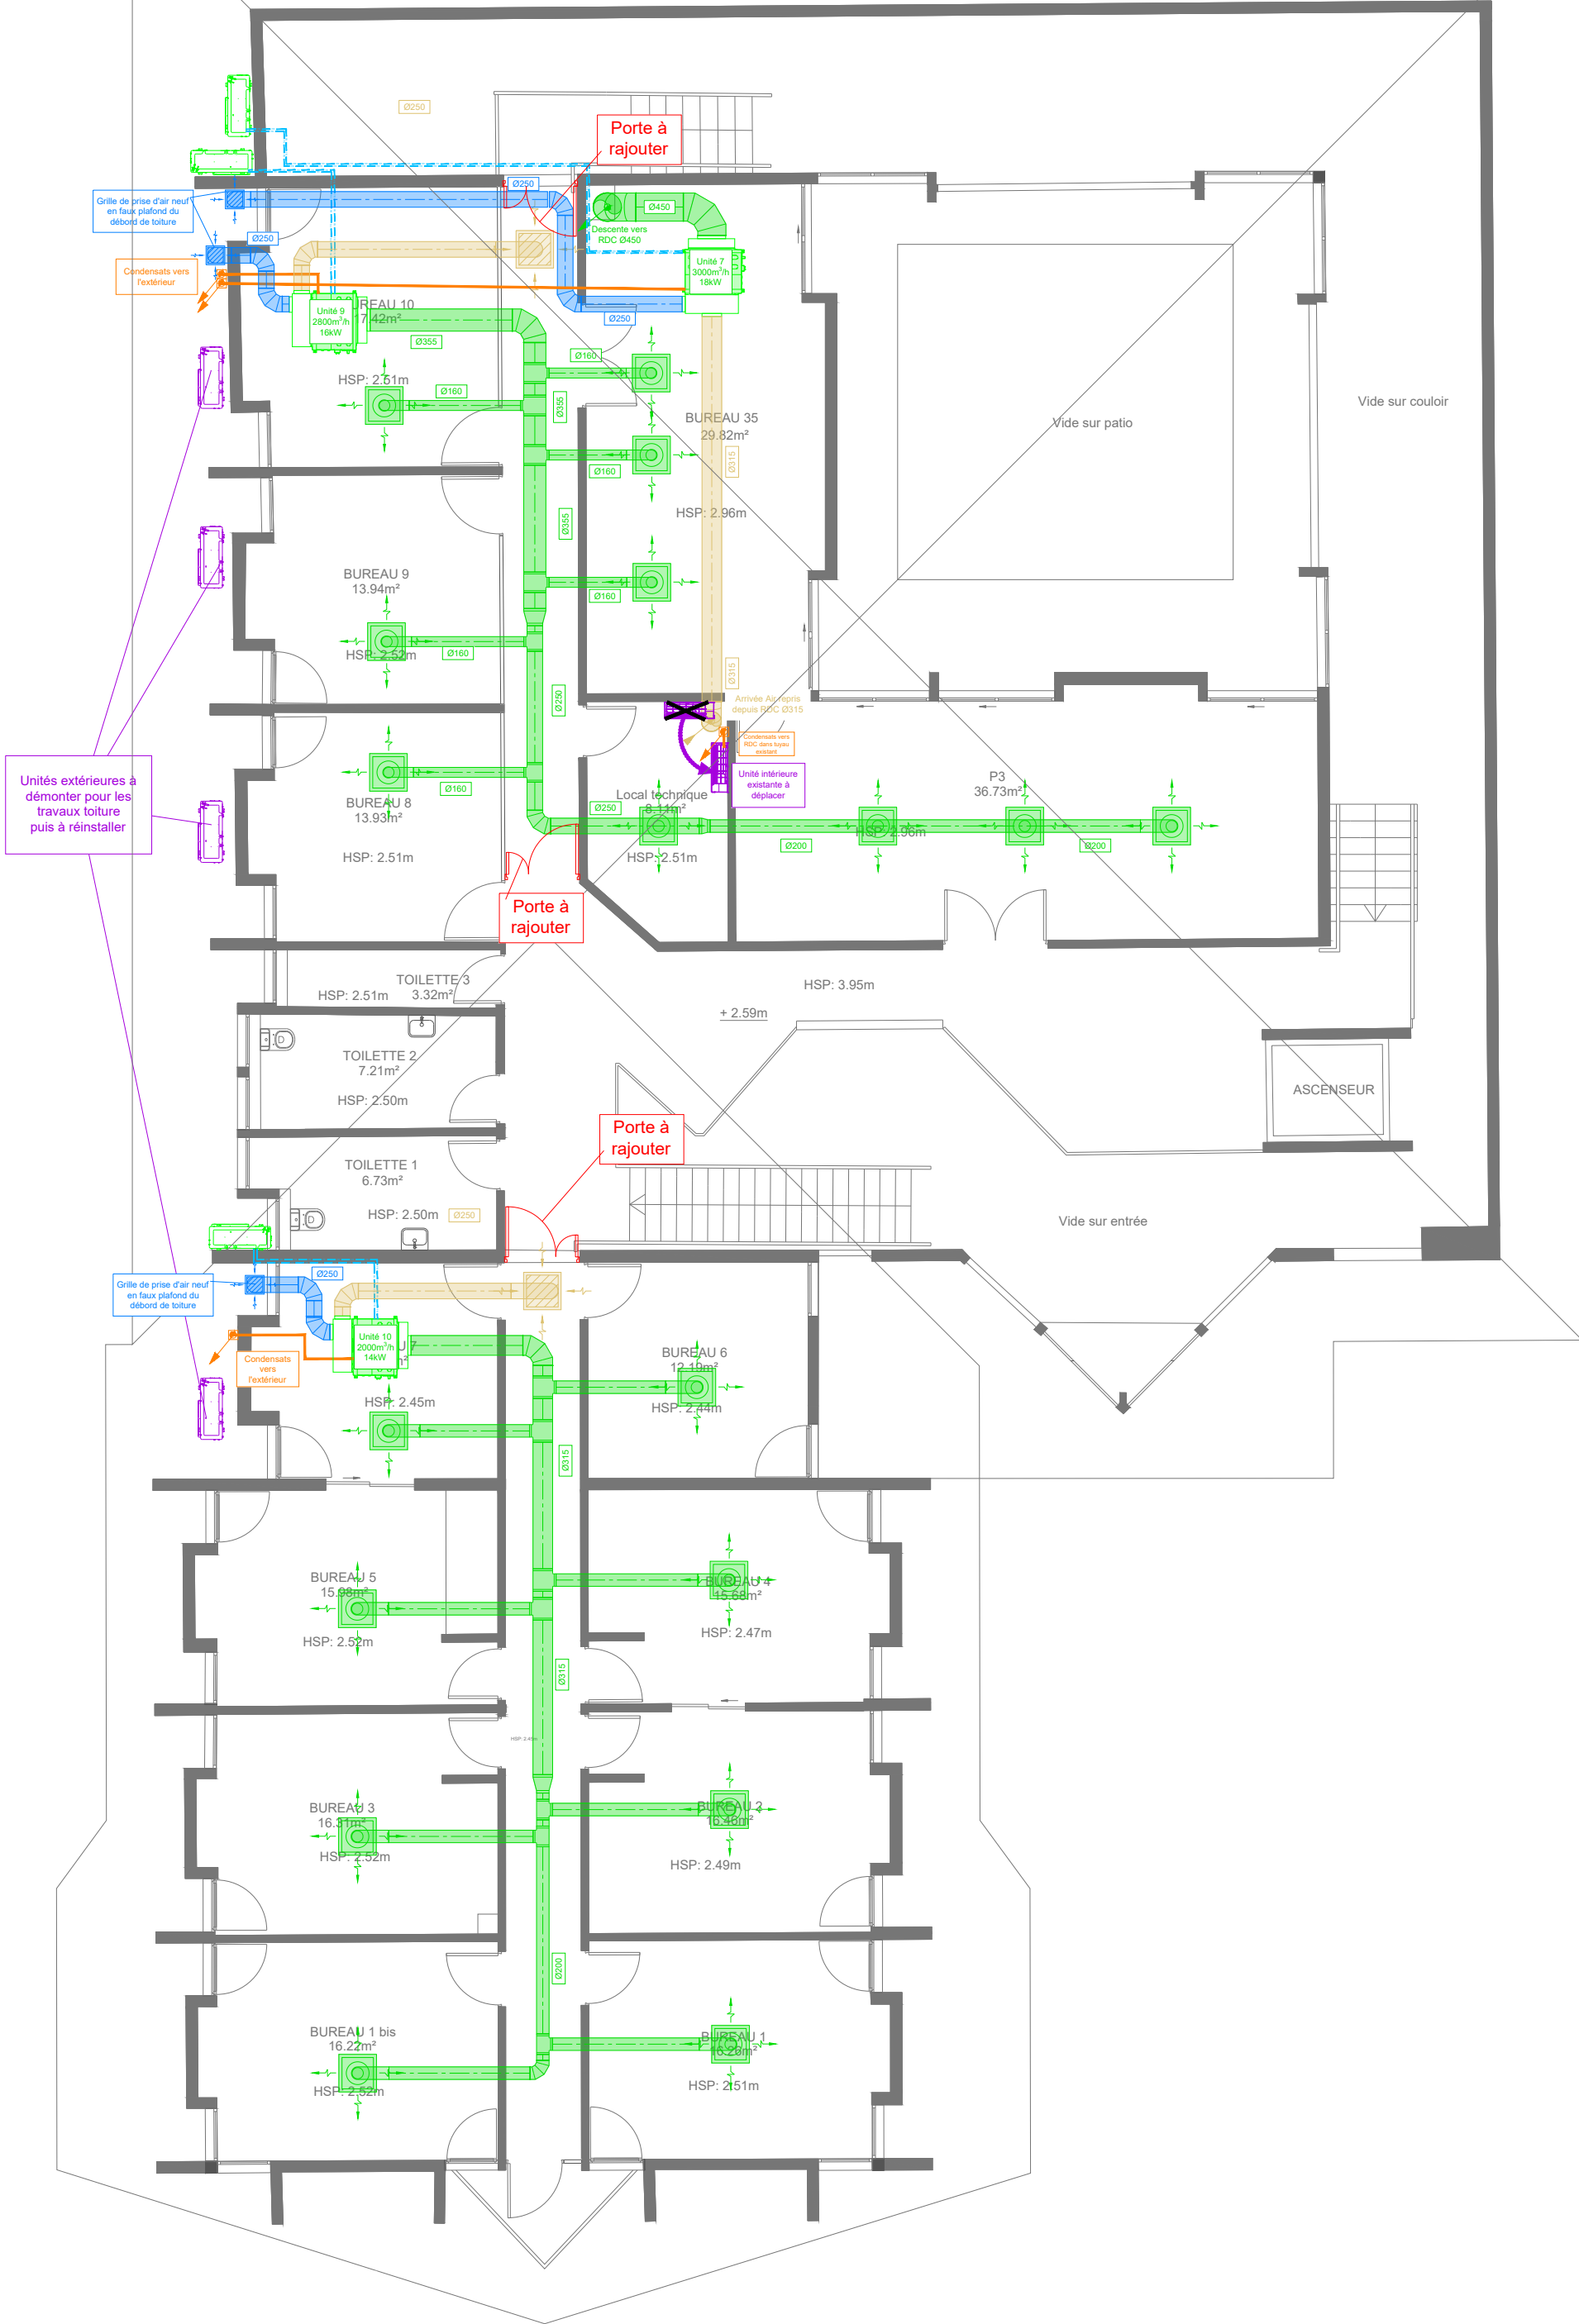

 Institut de Recherche pour le Développement FRANCE	MAITRE D'OUVRAGE : IRD	RÉNOVATION ET RESTRUCTURATION DU SITE IRD - CAYENNE	PHASE	PRO		
			ECHELLE	DATE	FOLIO	INDICE
 Atta Ingénierie	BET Fluides : ATTA Ingénierie	PLAN DE DISTRIBUTION CVC BÂTIMENT A R+1	1/100	05-2026	CVC05	A
			DESSINE PAR	JON	VALIDE PAR	MIB

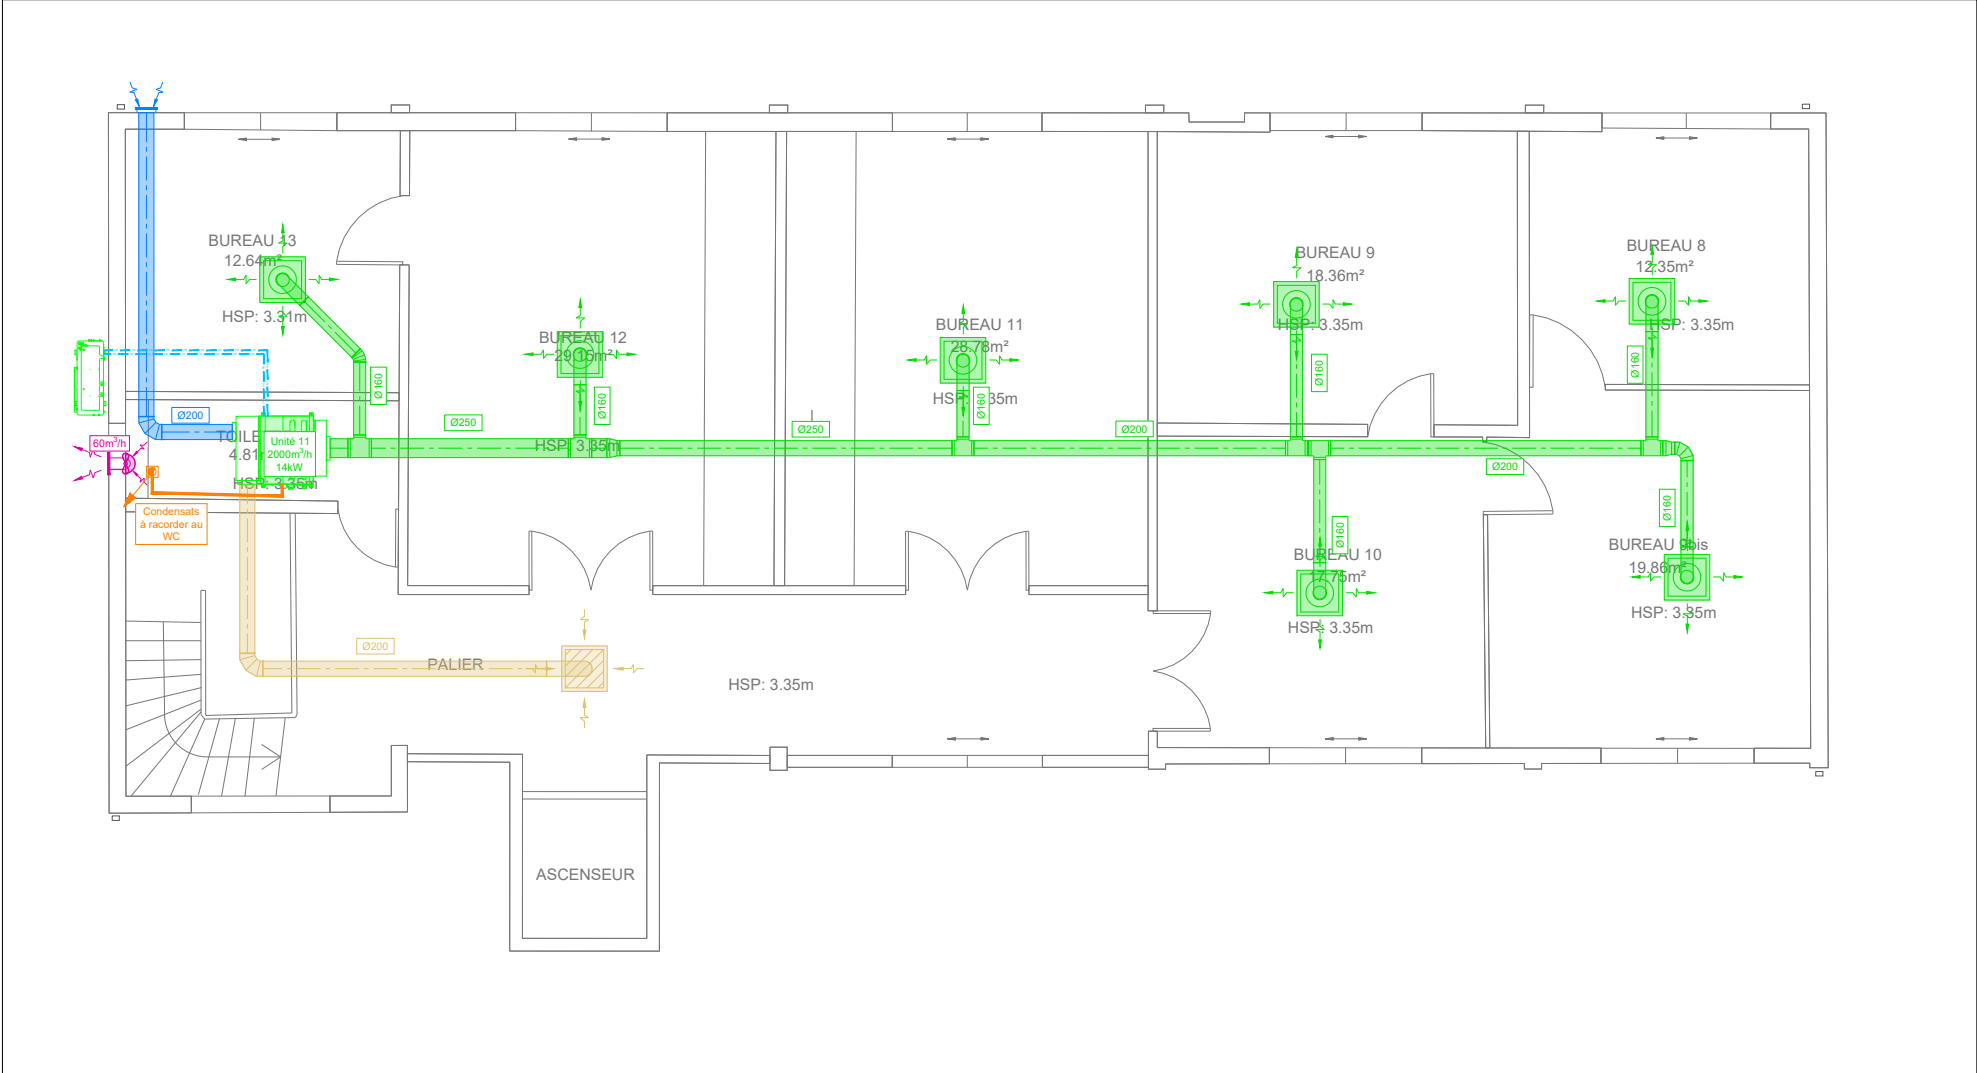

 Institut de Recherche pour le Développement FRANCE	MAITRE D'OUVRAGE : IRD	RÉNOVATION ET RESTRUCTURATION DU SITE IRD - CAYENNE	PHASE	PRO		
			ECHELLE	DATE	FOLIO	INDICE
			1/100	02-2026	CVC06	0
 INGÉNIERIE	BET Fluides : ATTA Ingénierie	PLAN DE DISTRIBUTION CVC BÂTIMENT C R+1	DESSINE PAR	JON	VALIDE PAR	MIB