
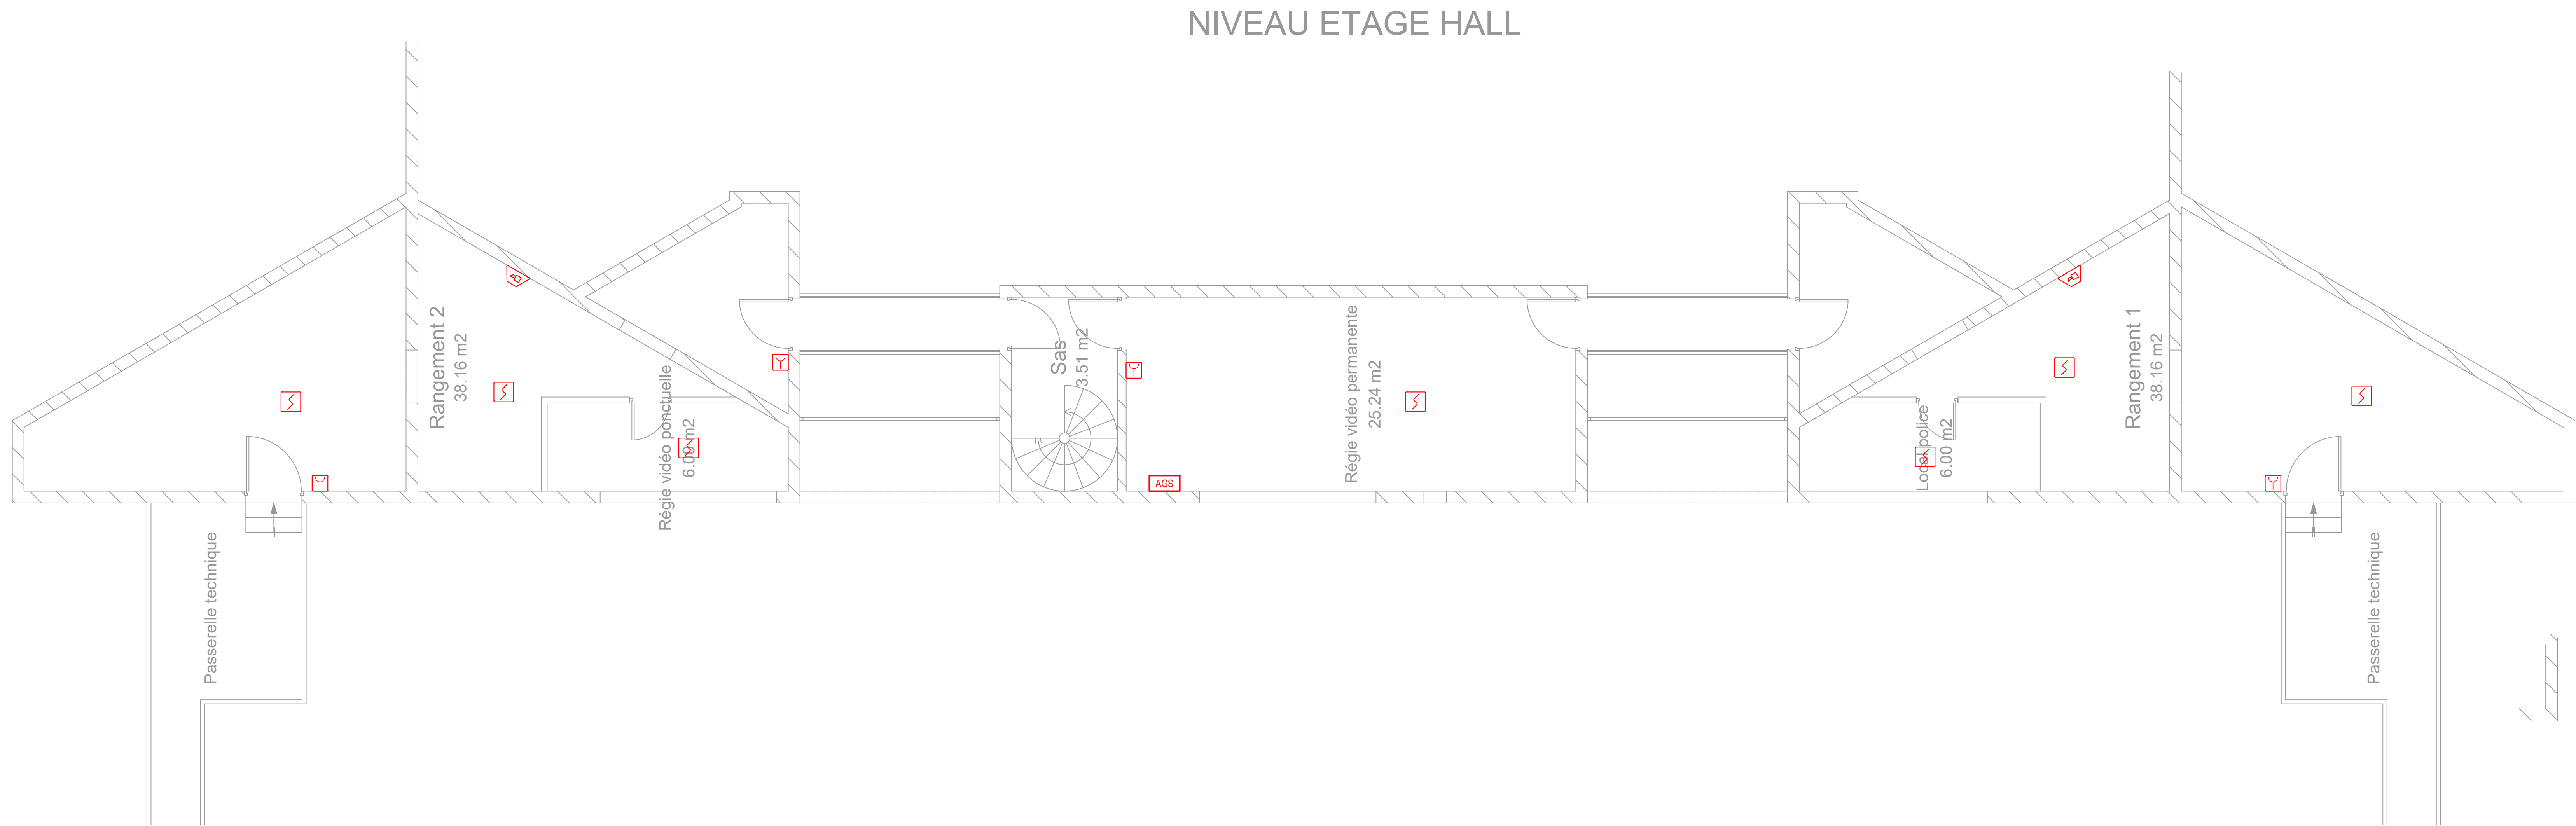
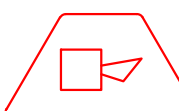
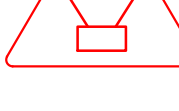


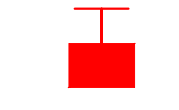

INCENDIE

-  Avertisseur sonore
-  Avertisseur lumineux
-  Avertisseur sonore et lumineux étanche
-  Avertisseur sonore à message
-  Détecteur de fumée
-  Déclencheur manuel
- SSI** Centrale incendie
- AGS** Alarme générale sélective
-  Ventouse

Département de Maine-et-Loire

Saumur - SSI IFCE

GRAND MANEGE

LOT : SSI

DCE

N° EL.15



ETUDES TECHNIQUES

7 Chemin du Clos Rond
49480 Vertouze en Angoulême
Tél : 02.47.73.36.60
Email : yac.ingenierie@ciensadsoo.fr

Plan Grand Manège Niveau Locaux techniques / Etage Hall

Echelle: 1/50	Dessin: G.M.	Date: 02.07.2026	Réf: 42061	Modifications
---------------	--------------	------------------	------------	---------------

Ce cahier de plans est la propriété de la S.a.r.l. YAC Ingénierie, il ne peut-être communiqué, reproduit, utilisé sans autorisation écrite