
 
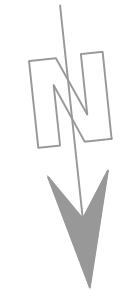
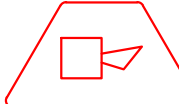
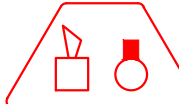
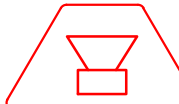


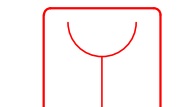

INCENDIE

-  Avertisseur sonore
-  Avertisseur lumineux
-  Avertisseur sonore et lumineux étanche
-  Avertisseur sonore à message
-  Détecteur de fumée
-  Déclencheur manuel
-  Centrale incendie
-  Alarme générale sélective
-  Ventouse

Département de Maine et Loire

Saumur - SSI IFCE

GRAND MANEGE

LOT : SSI

DCE N° EL.13



ETUDES TECHNIQUES
7 Chemin du Clos des
49480 Verrières en Anjou
Tél : 02 41 73 26 09
Email : gen.angers@wanadoo.fr

Plan Grand Manège Niveau Piste			
Echelle: 1/100	Dessin: G.M.	Date: 02.07.2026	Réf: 42651
Modifications			

Ce cahier de plans est la propriété de la S.a.r.l. YAC Ingénierie. Il ne peut être communiqué, reproduit, utilisé sans autorisation écrite