




INCENDIE

- SSI Centrale incendie
- Avertisseur sonore
- Avertisseur lumineux
- Déclencheur manuel
- Signal lumineux incendie

Département de Maine et Loire

Saumur - SSI IFCE

ECURIE BOUCHET

LOT : SSI

DCE N° EL.11

ETUDES TECHNIQUES
7 Chemin du Clos Borel
49400 Verrines en Angou
Tél : 02.41.73.38.00
Email : yac.ingenierie@studoo.fr

CAHIER DE PLANS DE REPERAGE

Echelle: 1/100	Dessin: G.M.	Date: 25.06.2026	Réf: 42651	Modifications
----------------	--------------	------------------	------------	---------------

Ce cahier de plans est la propriété de la S.a.r.l. YAC Ingénierie, il ne peut être communiqué, reproduit, utilisé sans autorisation écrite