
 
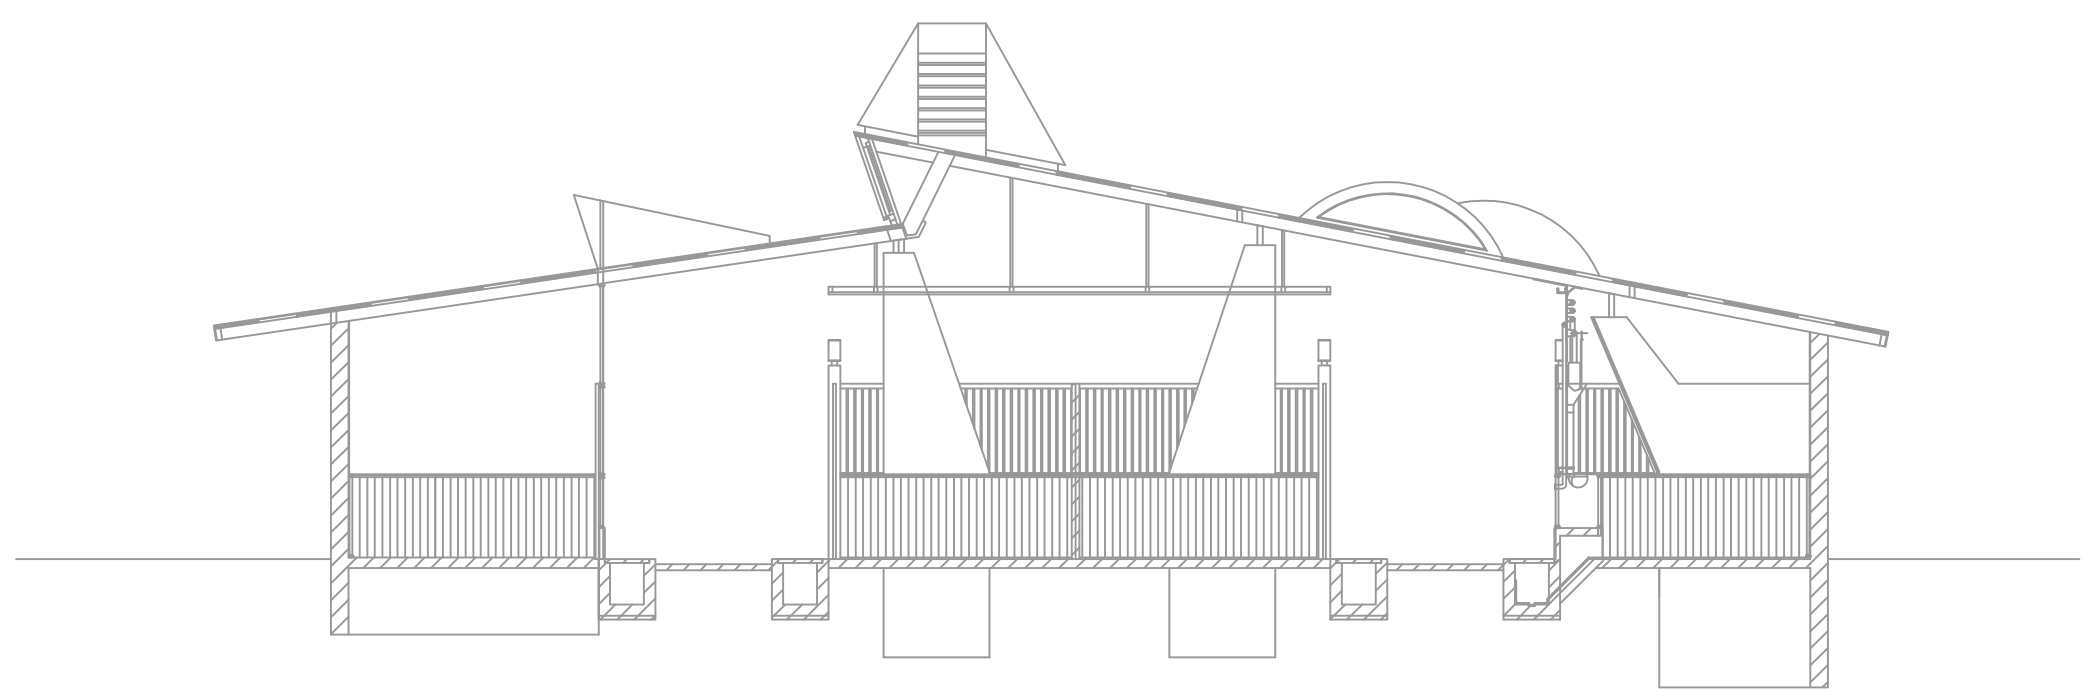
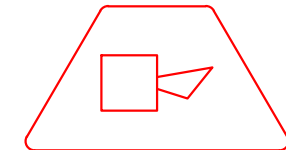
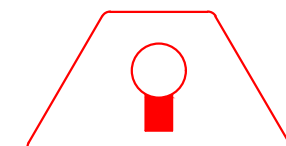


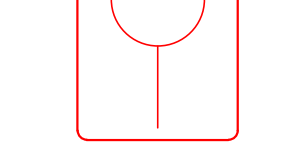

INCENDIE

- SSI** Centrale incendie
-  Avertisseur sonore
-  Avertisseur lumineux
-  Déclencheur manuel
-  Signal lumineux incendie

Saumur - SSI IFCE

ECURIE VALAT

LOT : SSI

DCE N° EL.05



ETUDES TECHNIQUES
7 Chemin du Clos Bord
49400 Torcéennes-en-Anjou
Tél : 02-47-73-08-00
Email : yac.angers@wanadoo.fr

CAHIER DE PLANS DE REPERAGE

Echelle: 1/100	Dessin: G.M.	Date: 25.06.2026	Réf: 42651	Modifications
----------------	--------------	------------------	------------	---------------

Ce cahier de plans est la propriété de la S.a.r.l. YAC Ingénierie. Il ne peut être communiqué, reproduit, utilisé sans autorisation écrite