



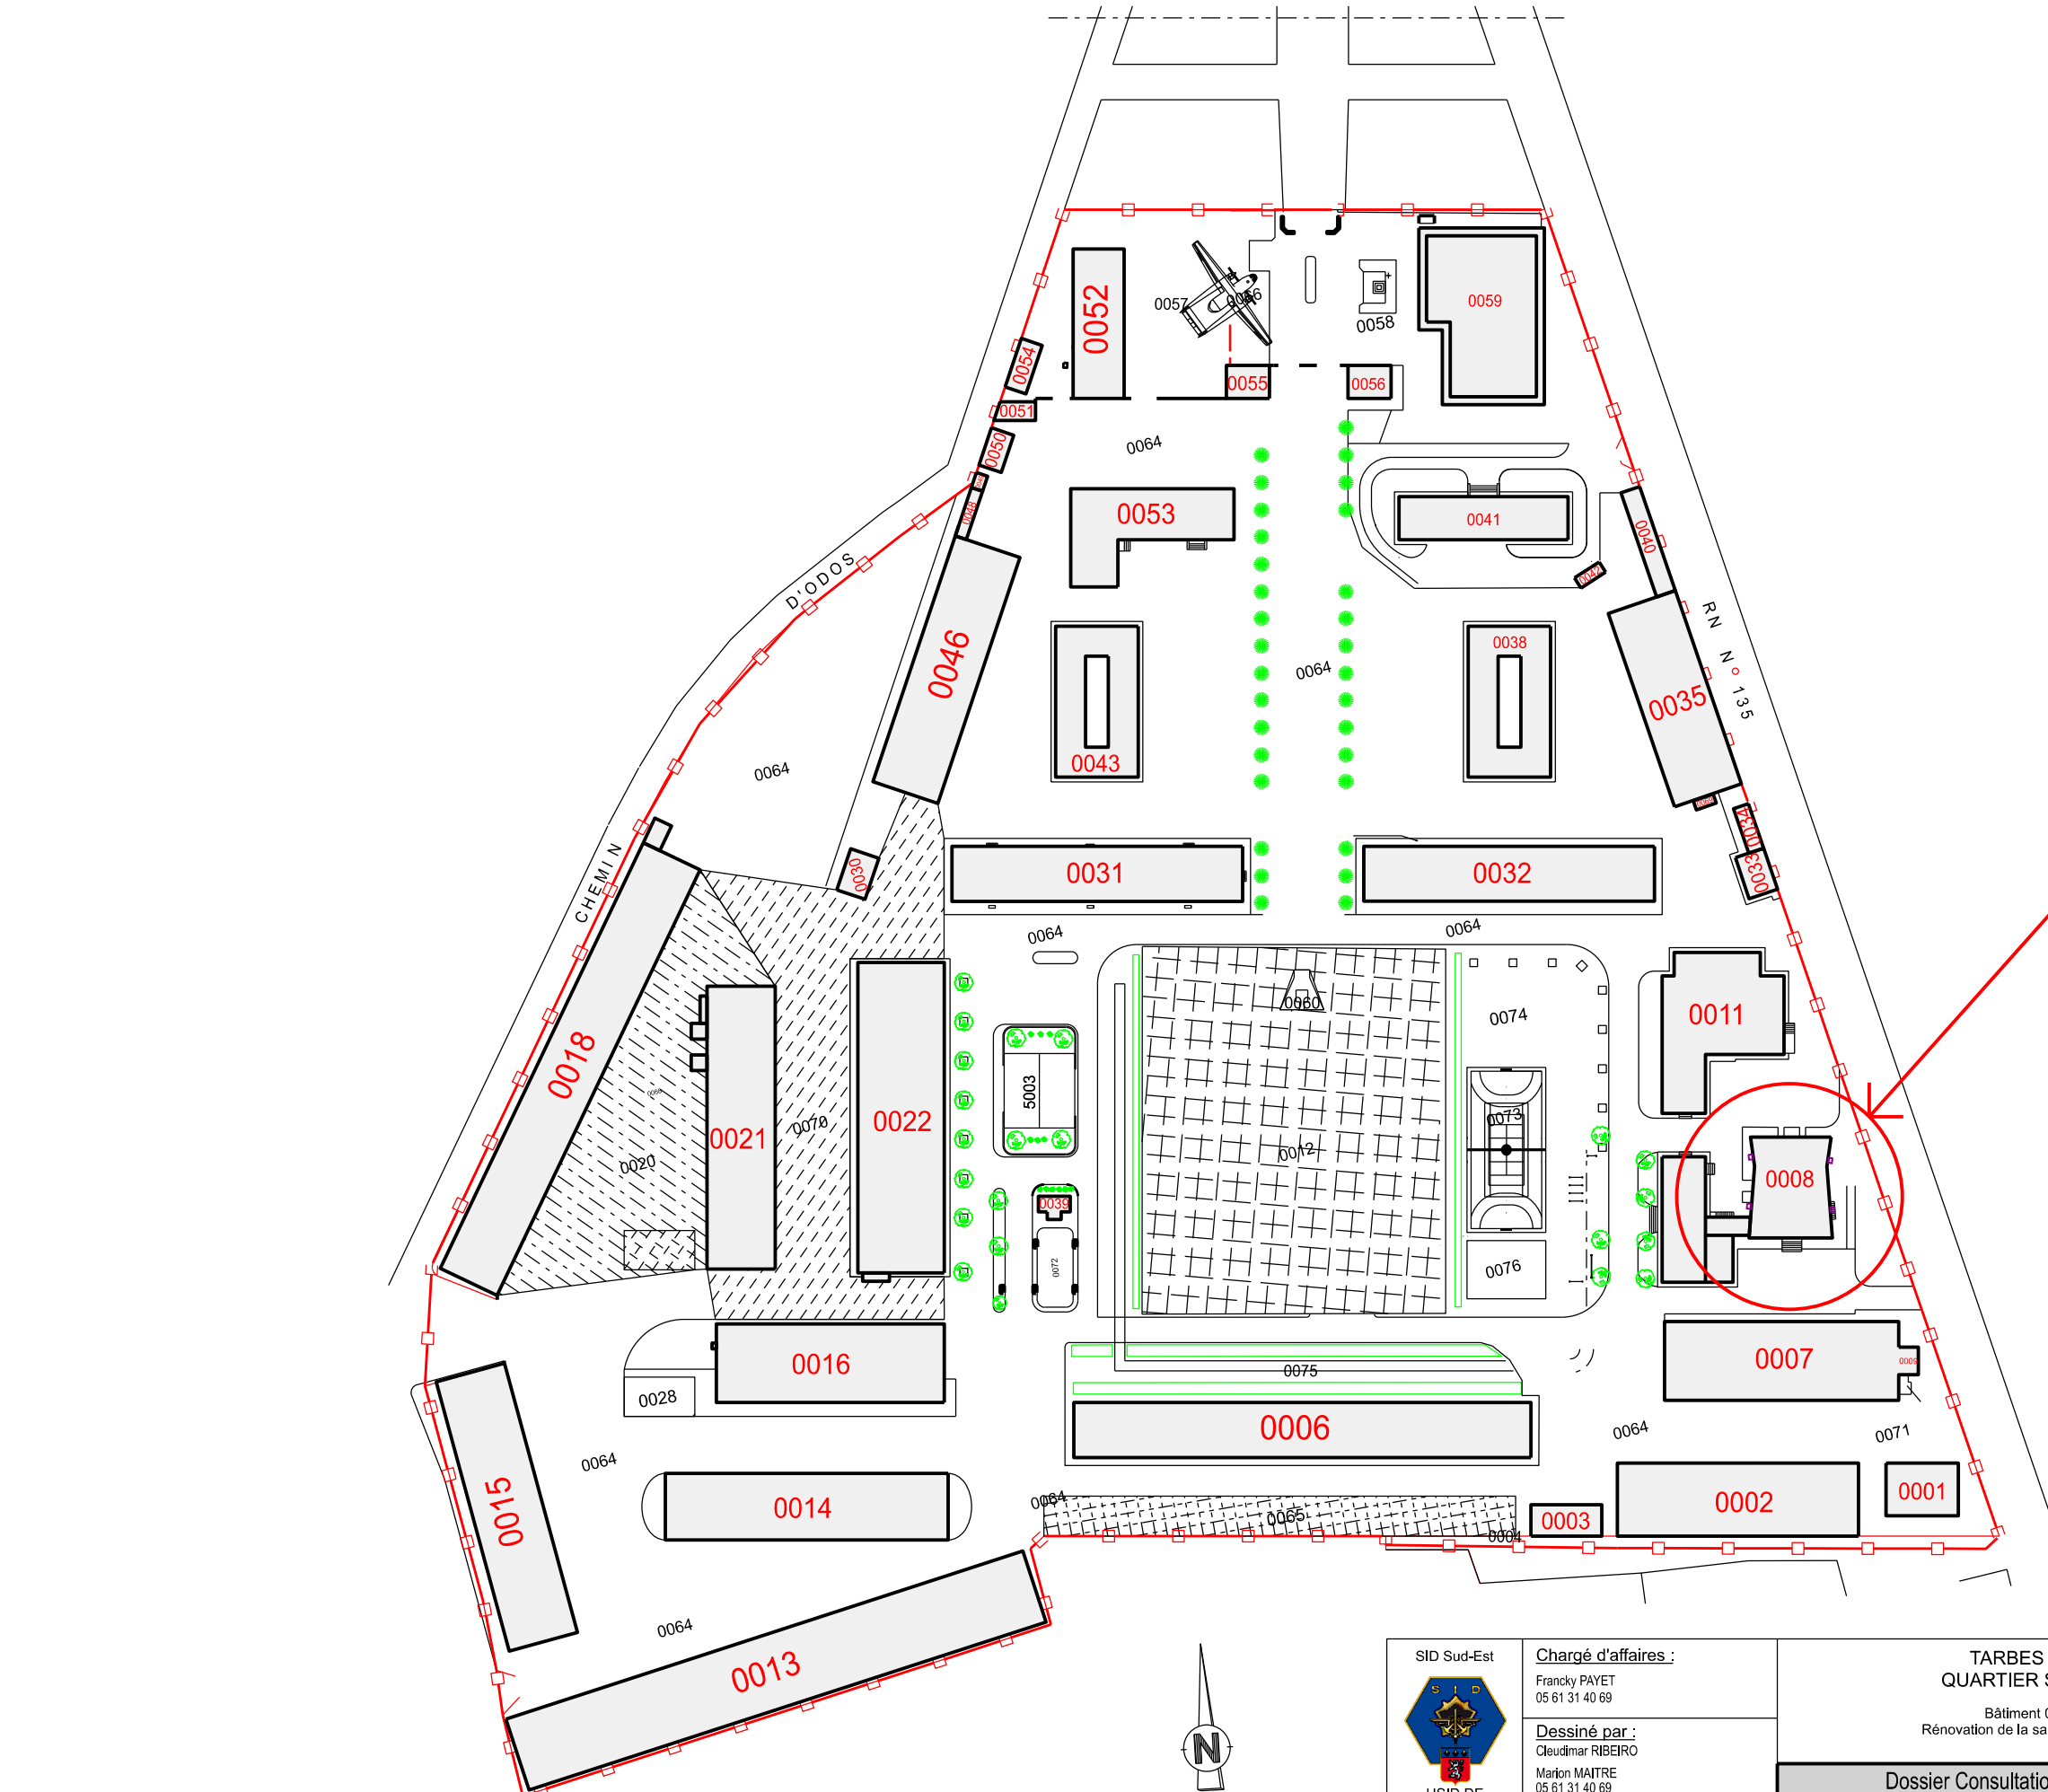

ZONE DU PROJET

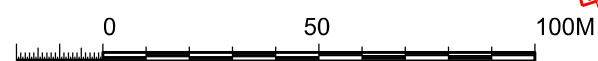

 SID Sud-Est USID DE TOULOUSE USID de TOULOUSE BP 45017 31032 TOULOUSE CEDEX 5	Chargé d'affaires : Francky PAYET 05 61 31 40 69	TARBES (65) QUARTIER SOULT Bâtiment 008 Rénovation de la salle de cinéma	Nom du fichier : 650440014Q_008_M_PLAN DE MASSE			 MINISTÈRE DES ARMÉES Liberté Égalité Fraternité	
	Dessiné par : Cleudimar RIBEIRO Marion MAITRE 05 61 31 40 69		 Service d'Infrastructure de la Défense		Número d'opération : 465707		
	Chef de l'USID de TOULOUSE IC2 David BORDARAUD		PLAN DE MASSE		Date 22/04/2026	Indice 0	N° Ordre 2
		Echelle : 1/200	Format A3		 Secrétariat général pour l'administration		