

DIRECTION DES TRAVAUX
DE NOUMEA
BP 20
98 842 NOUMEA CEDEX

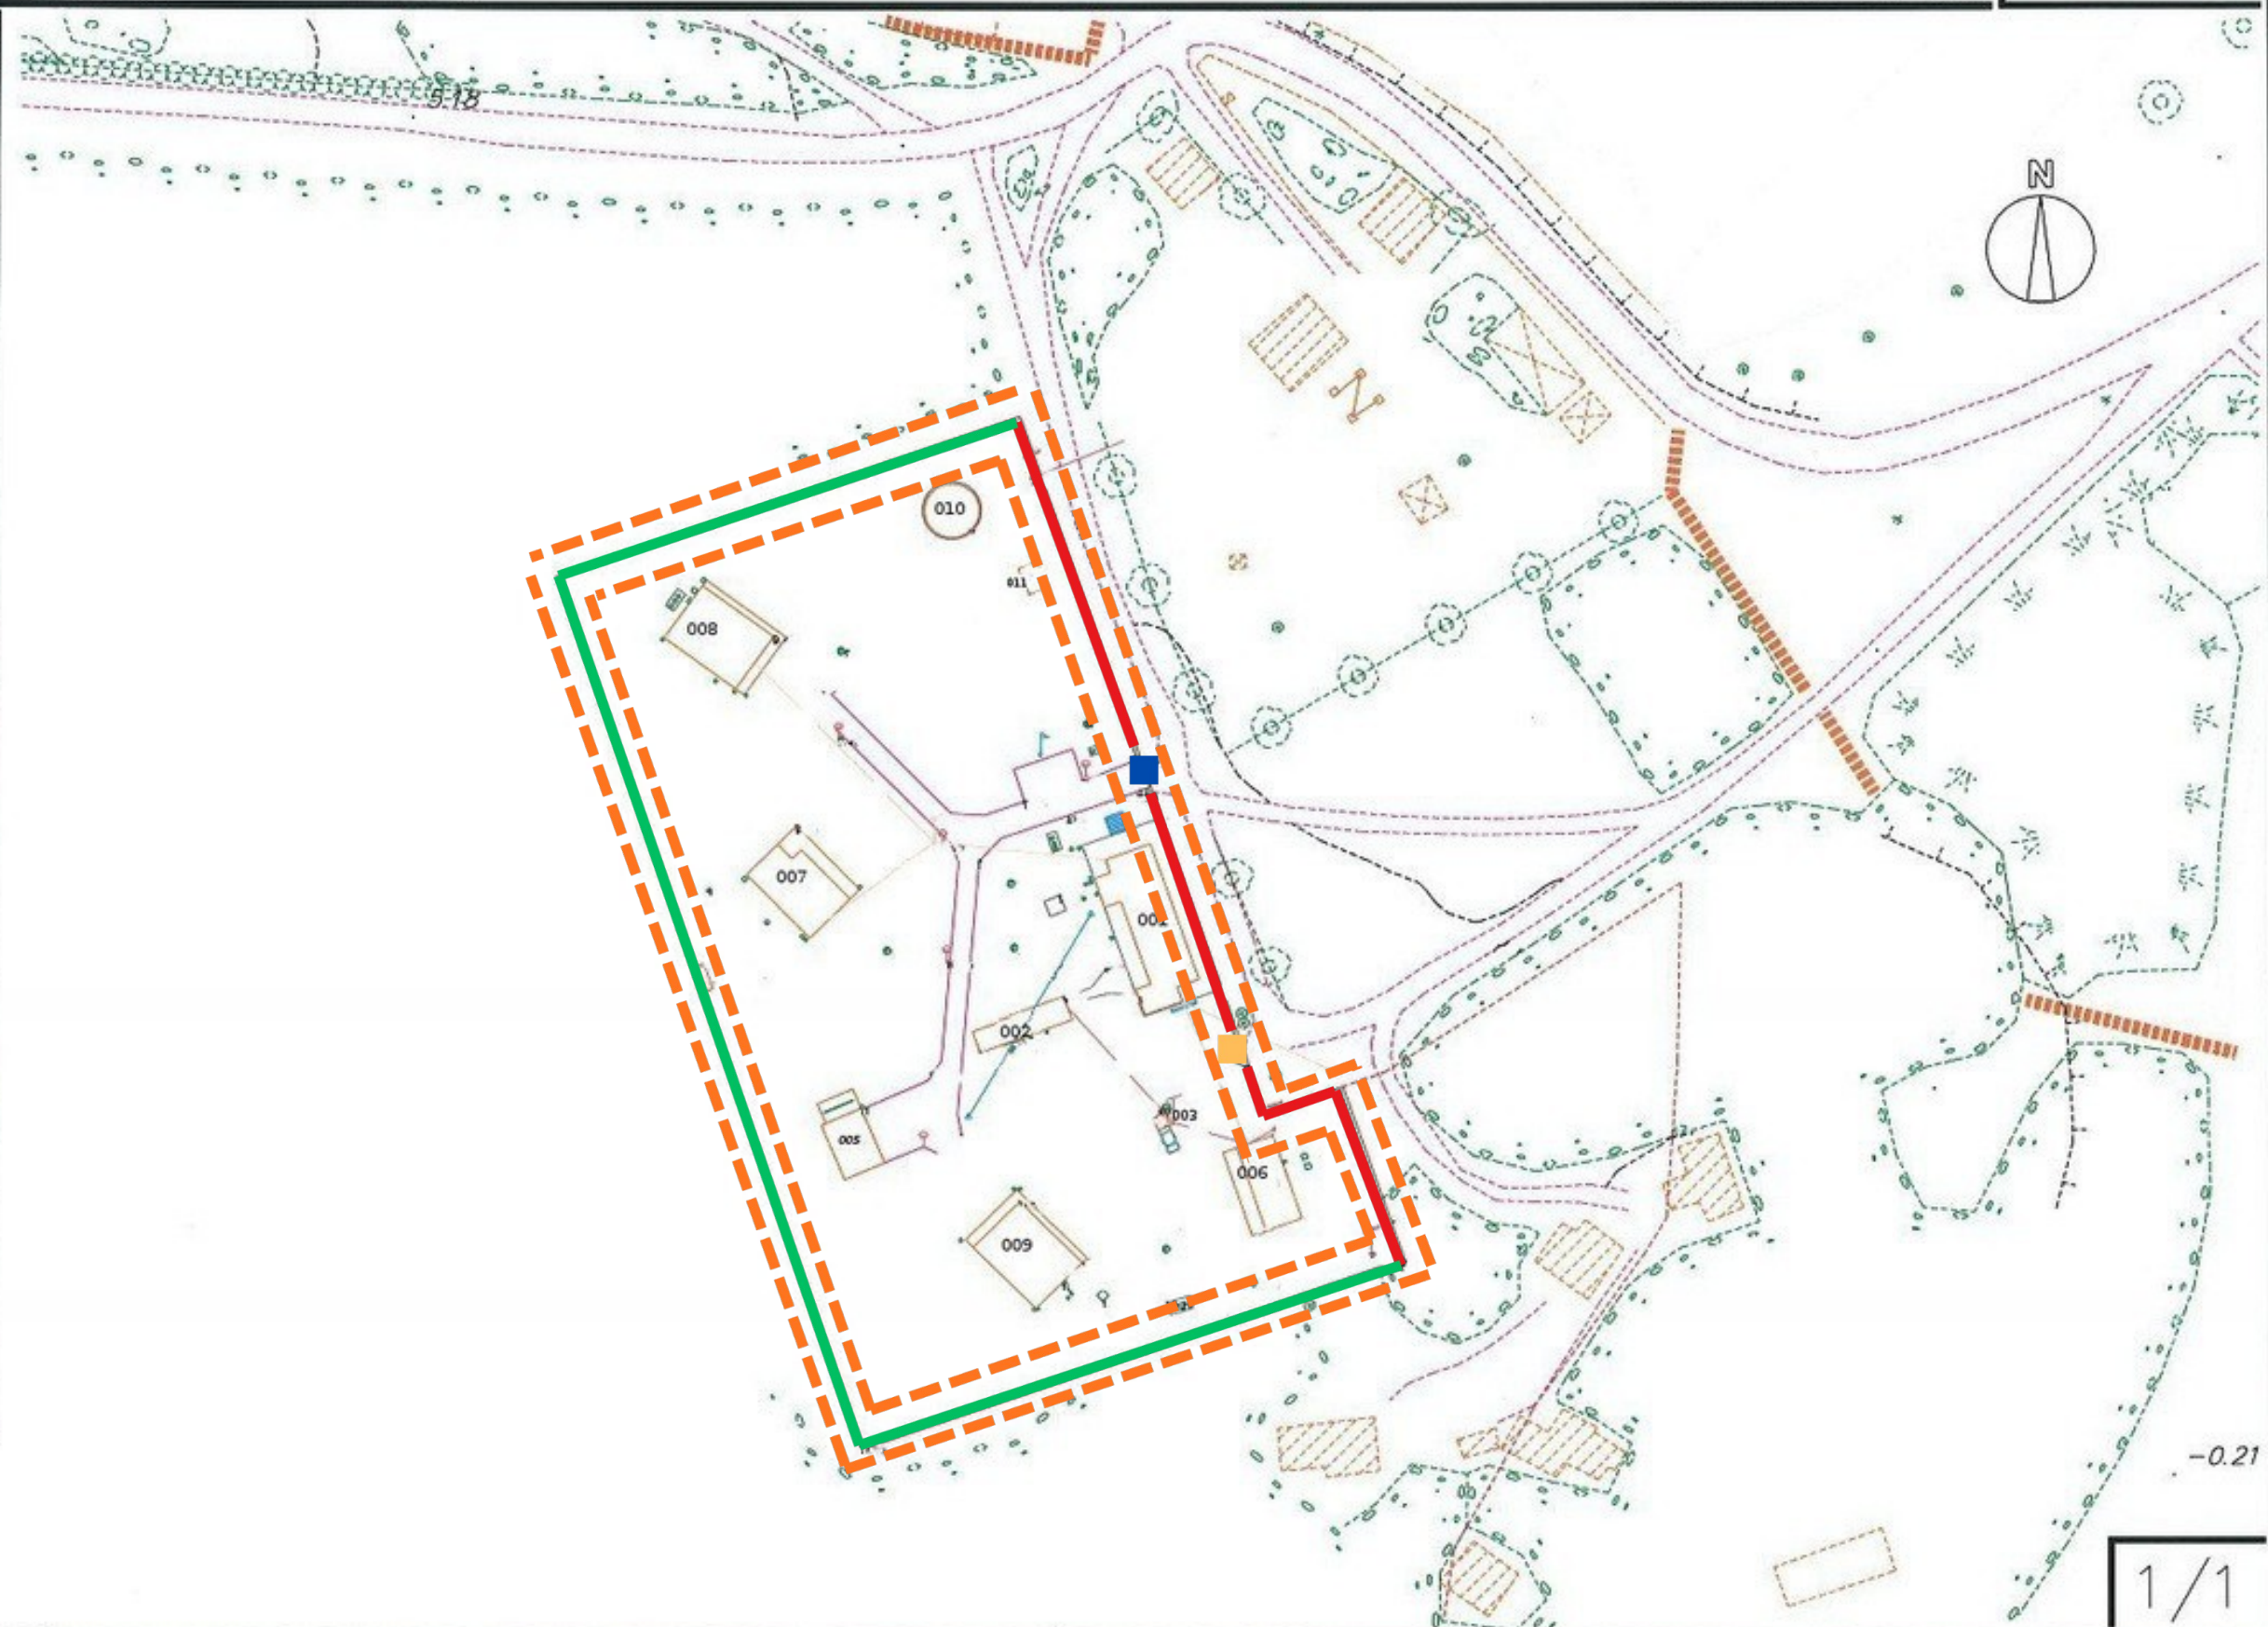
LÉGENDE :
LES BATIMENTS
GENDARMERIE DE KUTO



CHORUS 112155

Plan de masse

ECHELLE : 1 / 1000

[illegible]

ANNEXE 2 :CASERNE DE KUTO (ÎLE DES PINS)

Légende :



Dépose :

- Clôture de type axis
- Bavolet + barbelé + barbelé enroulé

Pose :

- Mur de soubassement 60cm, conformément à l'article 3.1.2 du cctp
- Barreaudage conformément à l'article 4 du cctp
- Bavolets + barbelé + concertina conformément à l'article 4.1.4 du cctp



Dépose :

- Barbelé enroulé sur bavolet /

Pose :

- Concertina conformément à l'article 4.1.4 alinéa a) du cctp



Portail et portillon

À mettre en place sur le portail principal :

- dispositif alternatif conformément à l'article 4.1.4 aligné a) du cctp

Dépose sur portillon :

- serrure non conforme

Pose sur portillon :

- Serrure conforme
- Dispositif alternatif conformément à l'article 4.1.4 aligné a) du cctp



Portail :

- Actuellement sans piques

Pose sur portail :

- Dispositif alternatif conformément à l'article 4.1.4 aligné a) du cctp



Espace vert :

- Conformément à l'article 4.4 du cctp