


**DIRECTION DES TRAVAUX
DE NOUMEA
BP 20
98 842 NOUMEA CEDEX**

GENDARMERIE DE POUM

Mise à jour :


Plan de masse

ECHELLE : 1 / 750

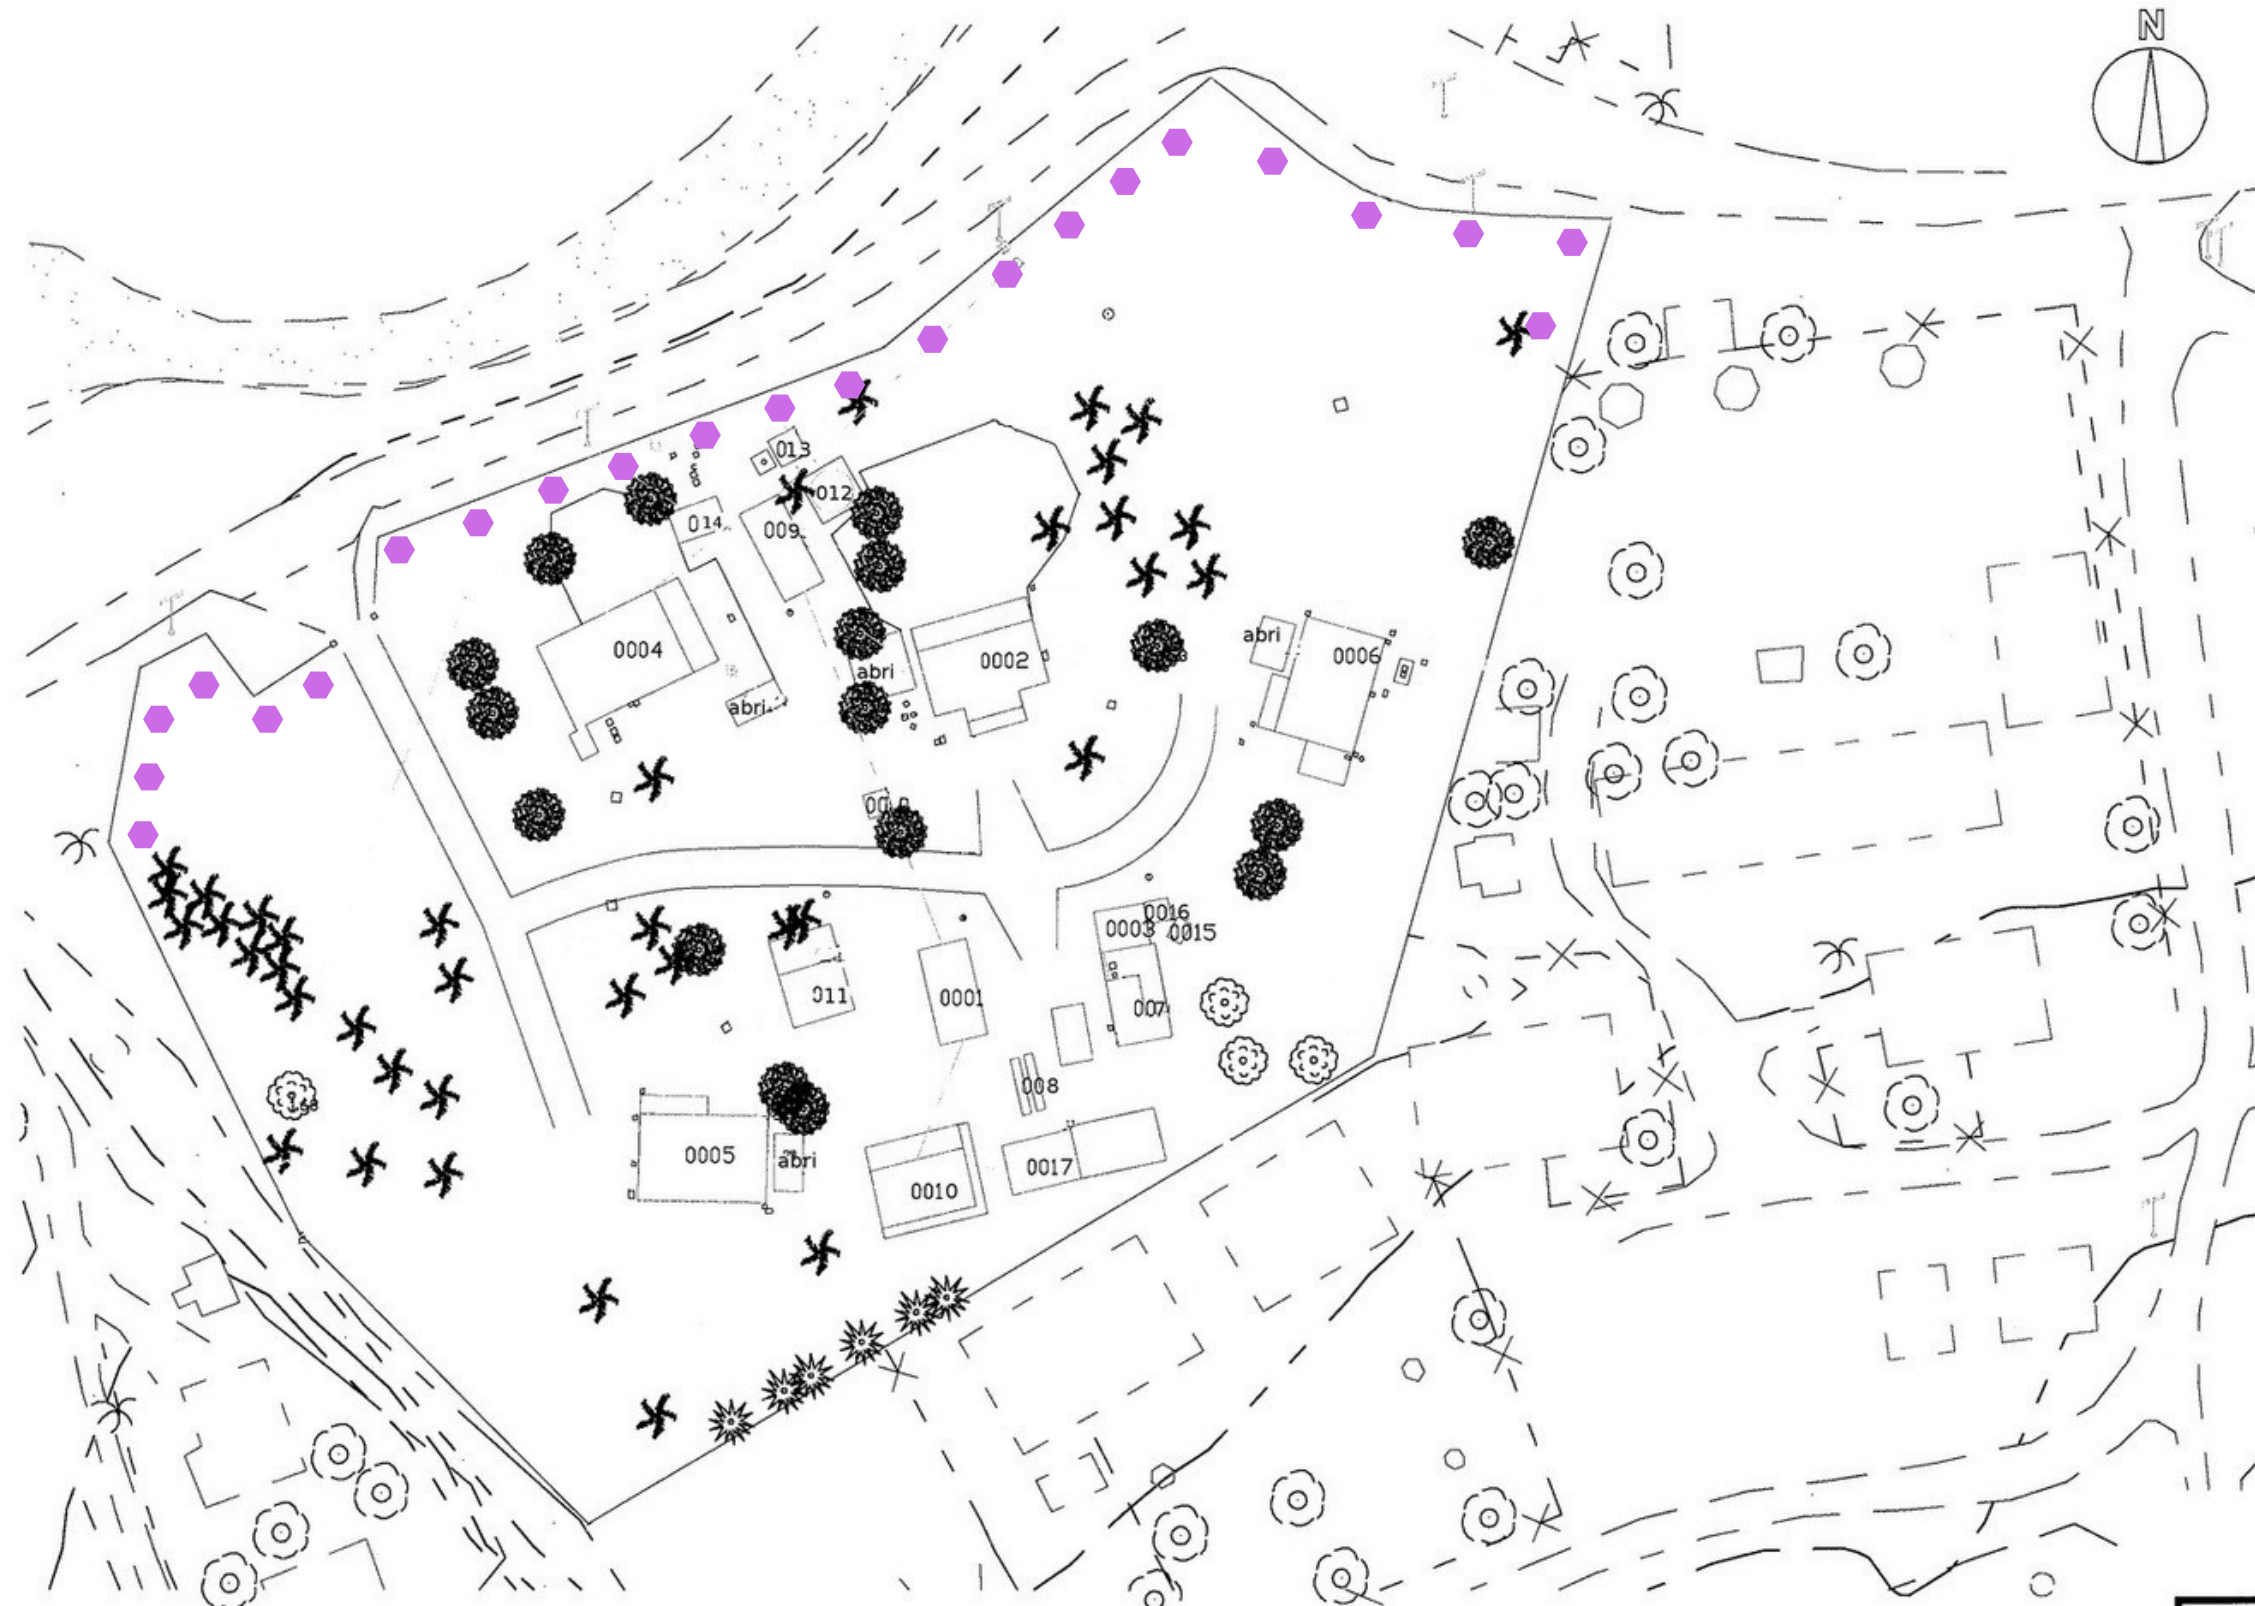[illegible]

ANNEXE 13 : CASERNE DE POUM

Légende :

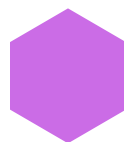

Pose : Extérieur

- Enrochement pour protection conformément à l'article 4.3.3 du cctp