

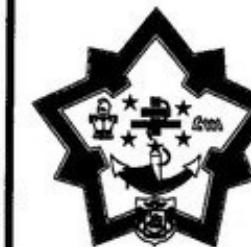
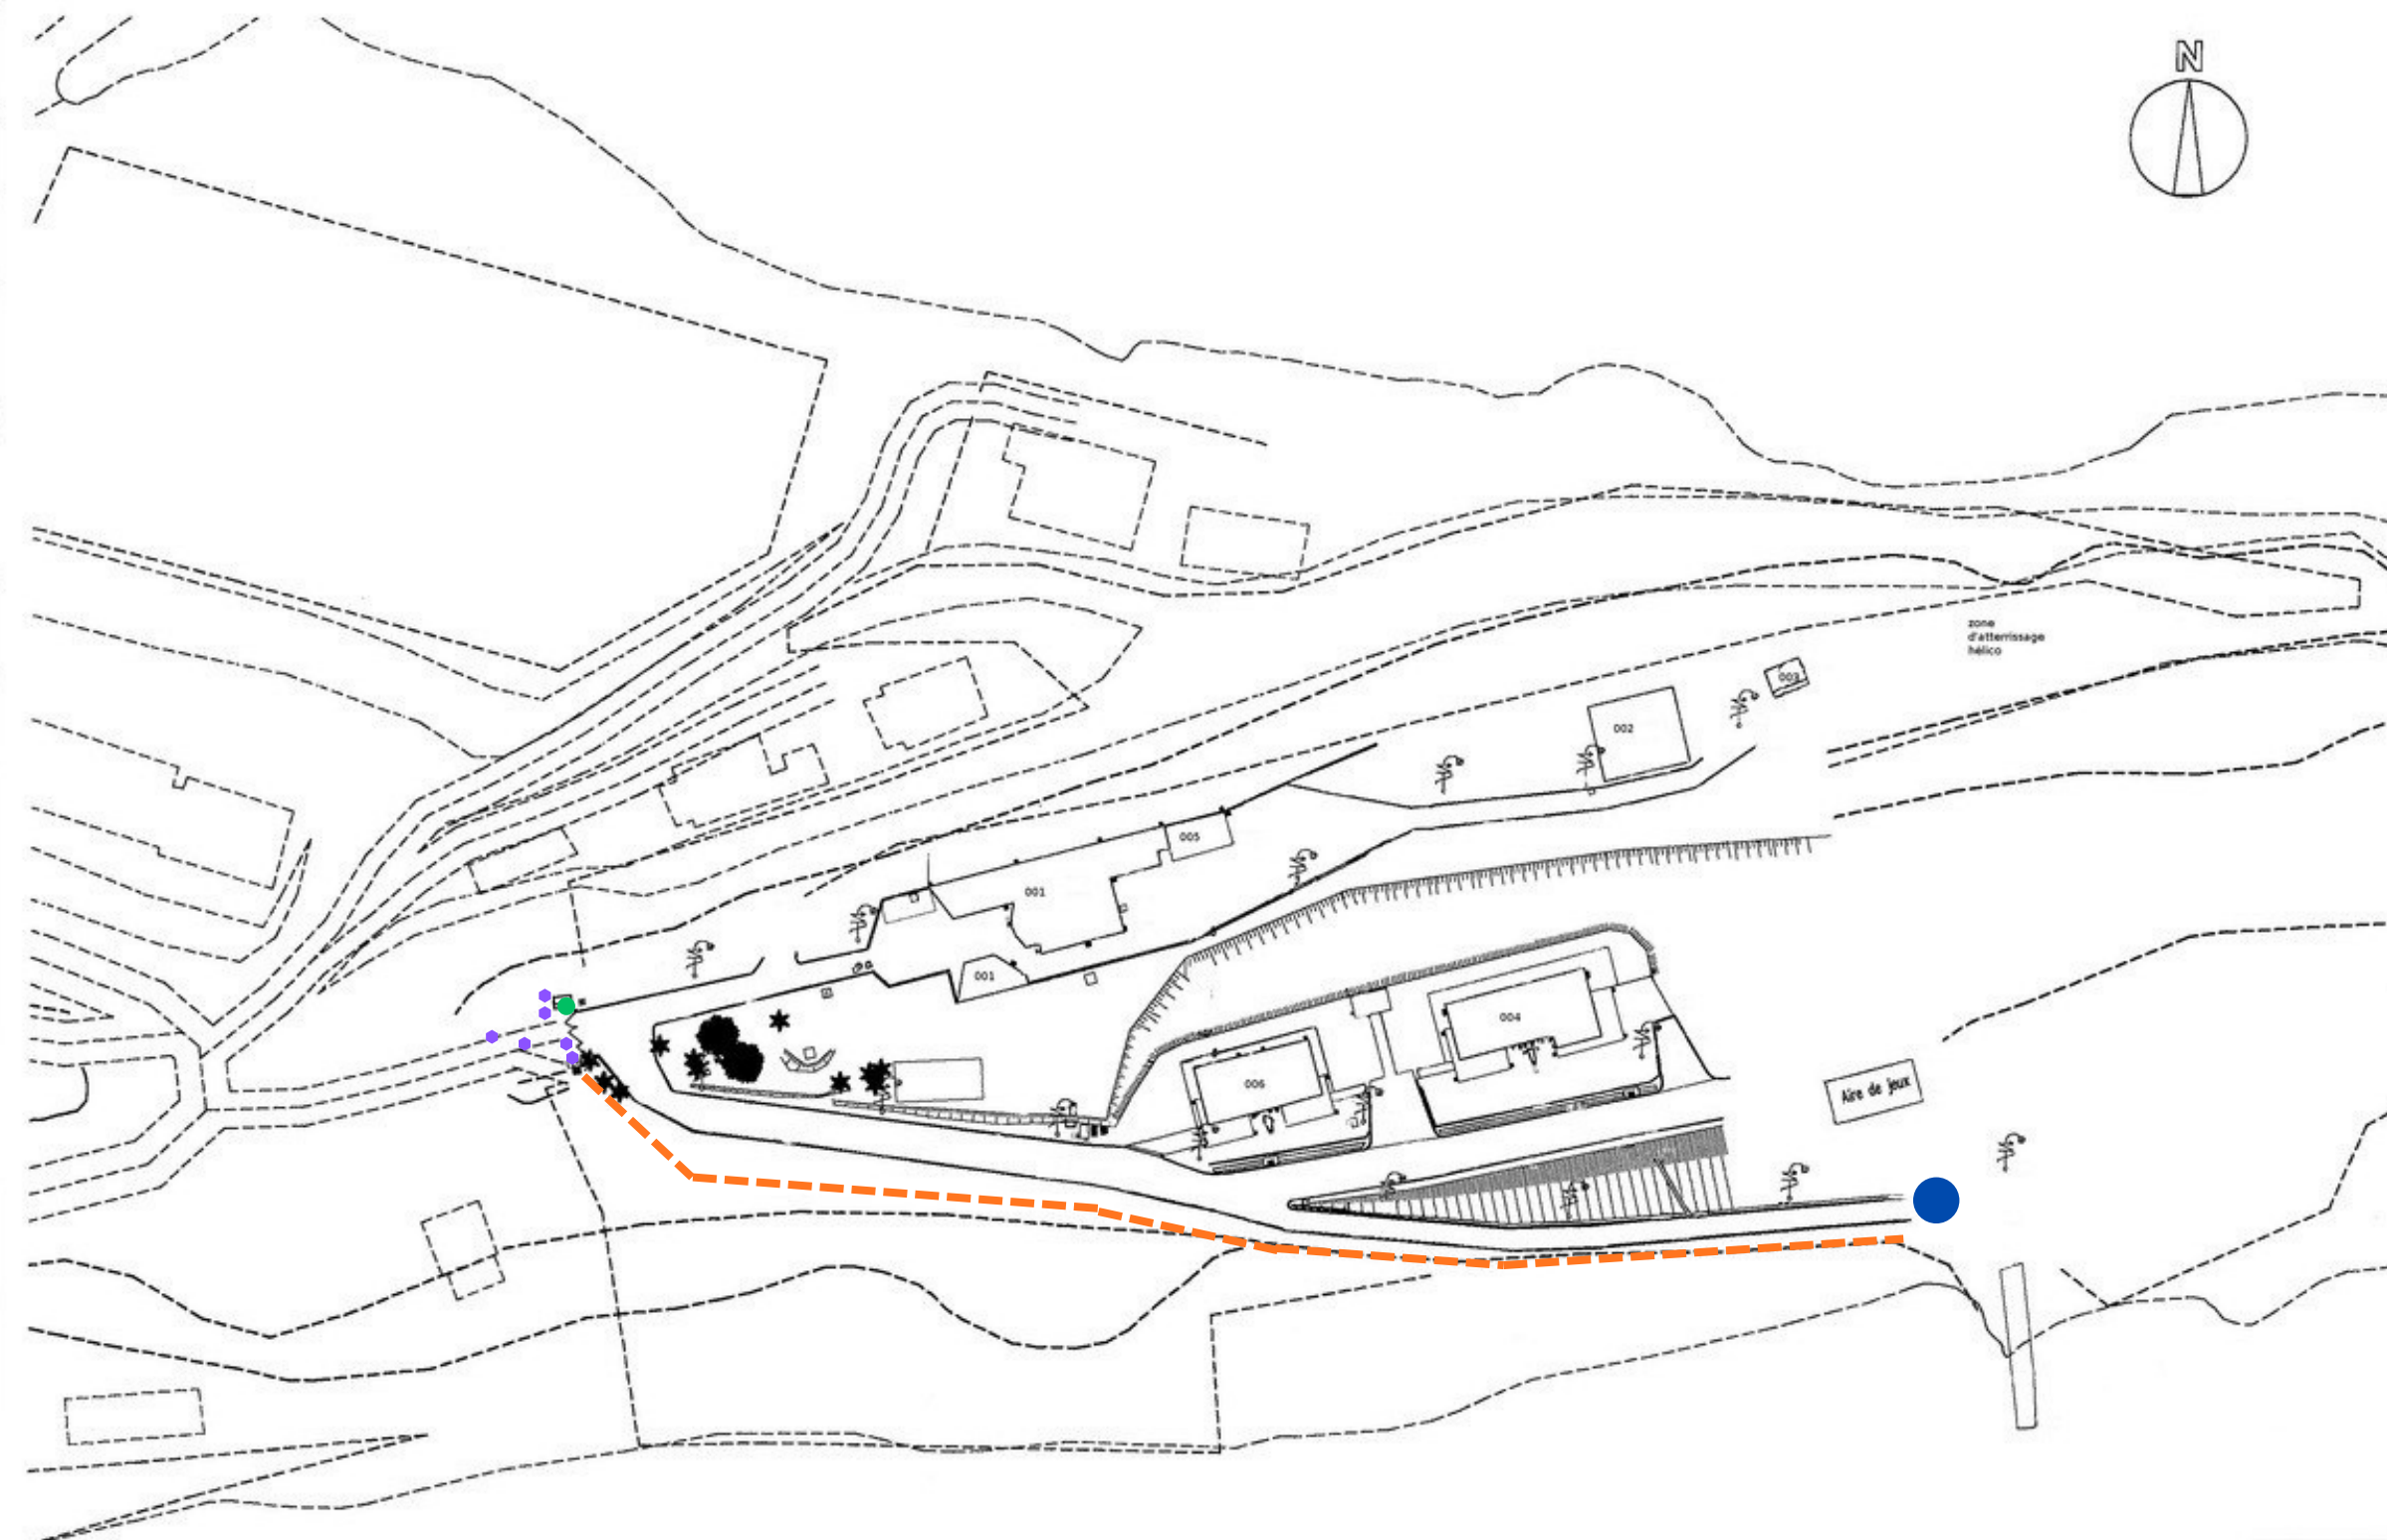
DIRECTION DES TRAVAUX
DE NOUMEA
BP 20
98 842 NOUMEA CEDEX

GENDARMERIE DE HIENGNE

Mise à jour : 18/10/2016 chorus 113283

Plan de masse

ECHELLE : 1 / 1000

[illegible]

ANNEXE 5 : CASERNE DE HIENGHÈNE

Légende :



Dépose :

- Concertina

Portail

Pose :

- Concertina conformément à l’article 4.1.4 alinéa a) du cctp
- Barre de condamnation conformément à l’article 4.2 du cctp

Portillon

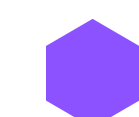
Pose:

- Concertina conformément à l’article 4.1.4 alinéa a) du cctp



Pose :

- Dispositifs de protection des compteurs, conformément à l’article 4.1.4 alinéa c) du cctp



Pose :

- Enrochement pour protection conformément à l’article 4.3.3 du cctp



Espace vert :

- Conformément à l’article 4.4 du cctp