

DIRECTION DES TRAVAUX  
DE NOUMEA  
BP 20  
98 842 NOUMEA CEDEX

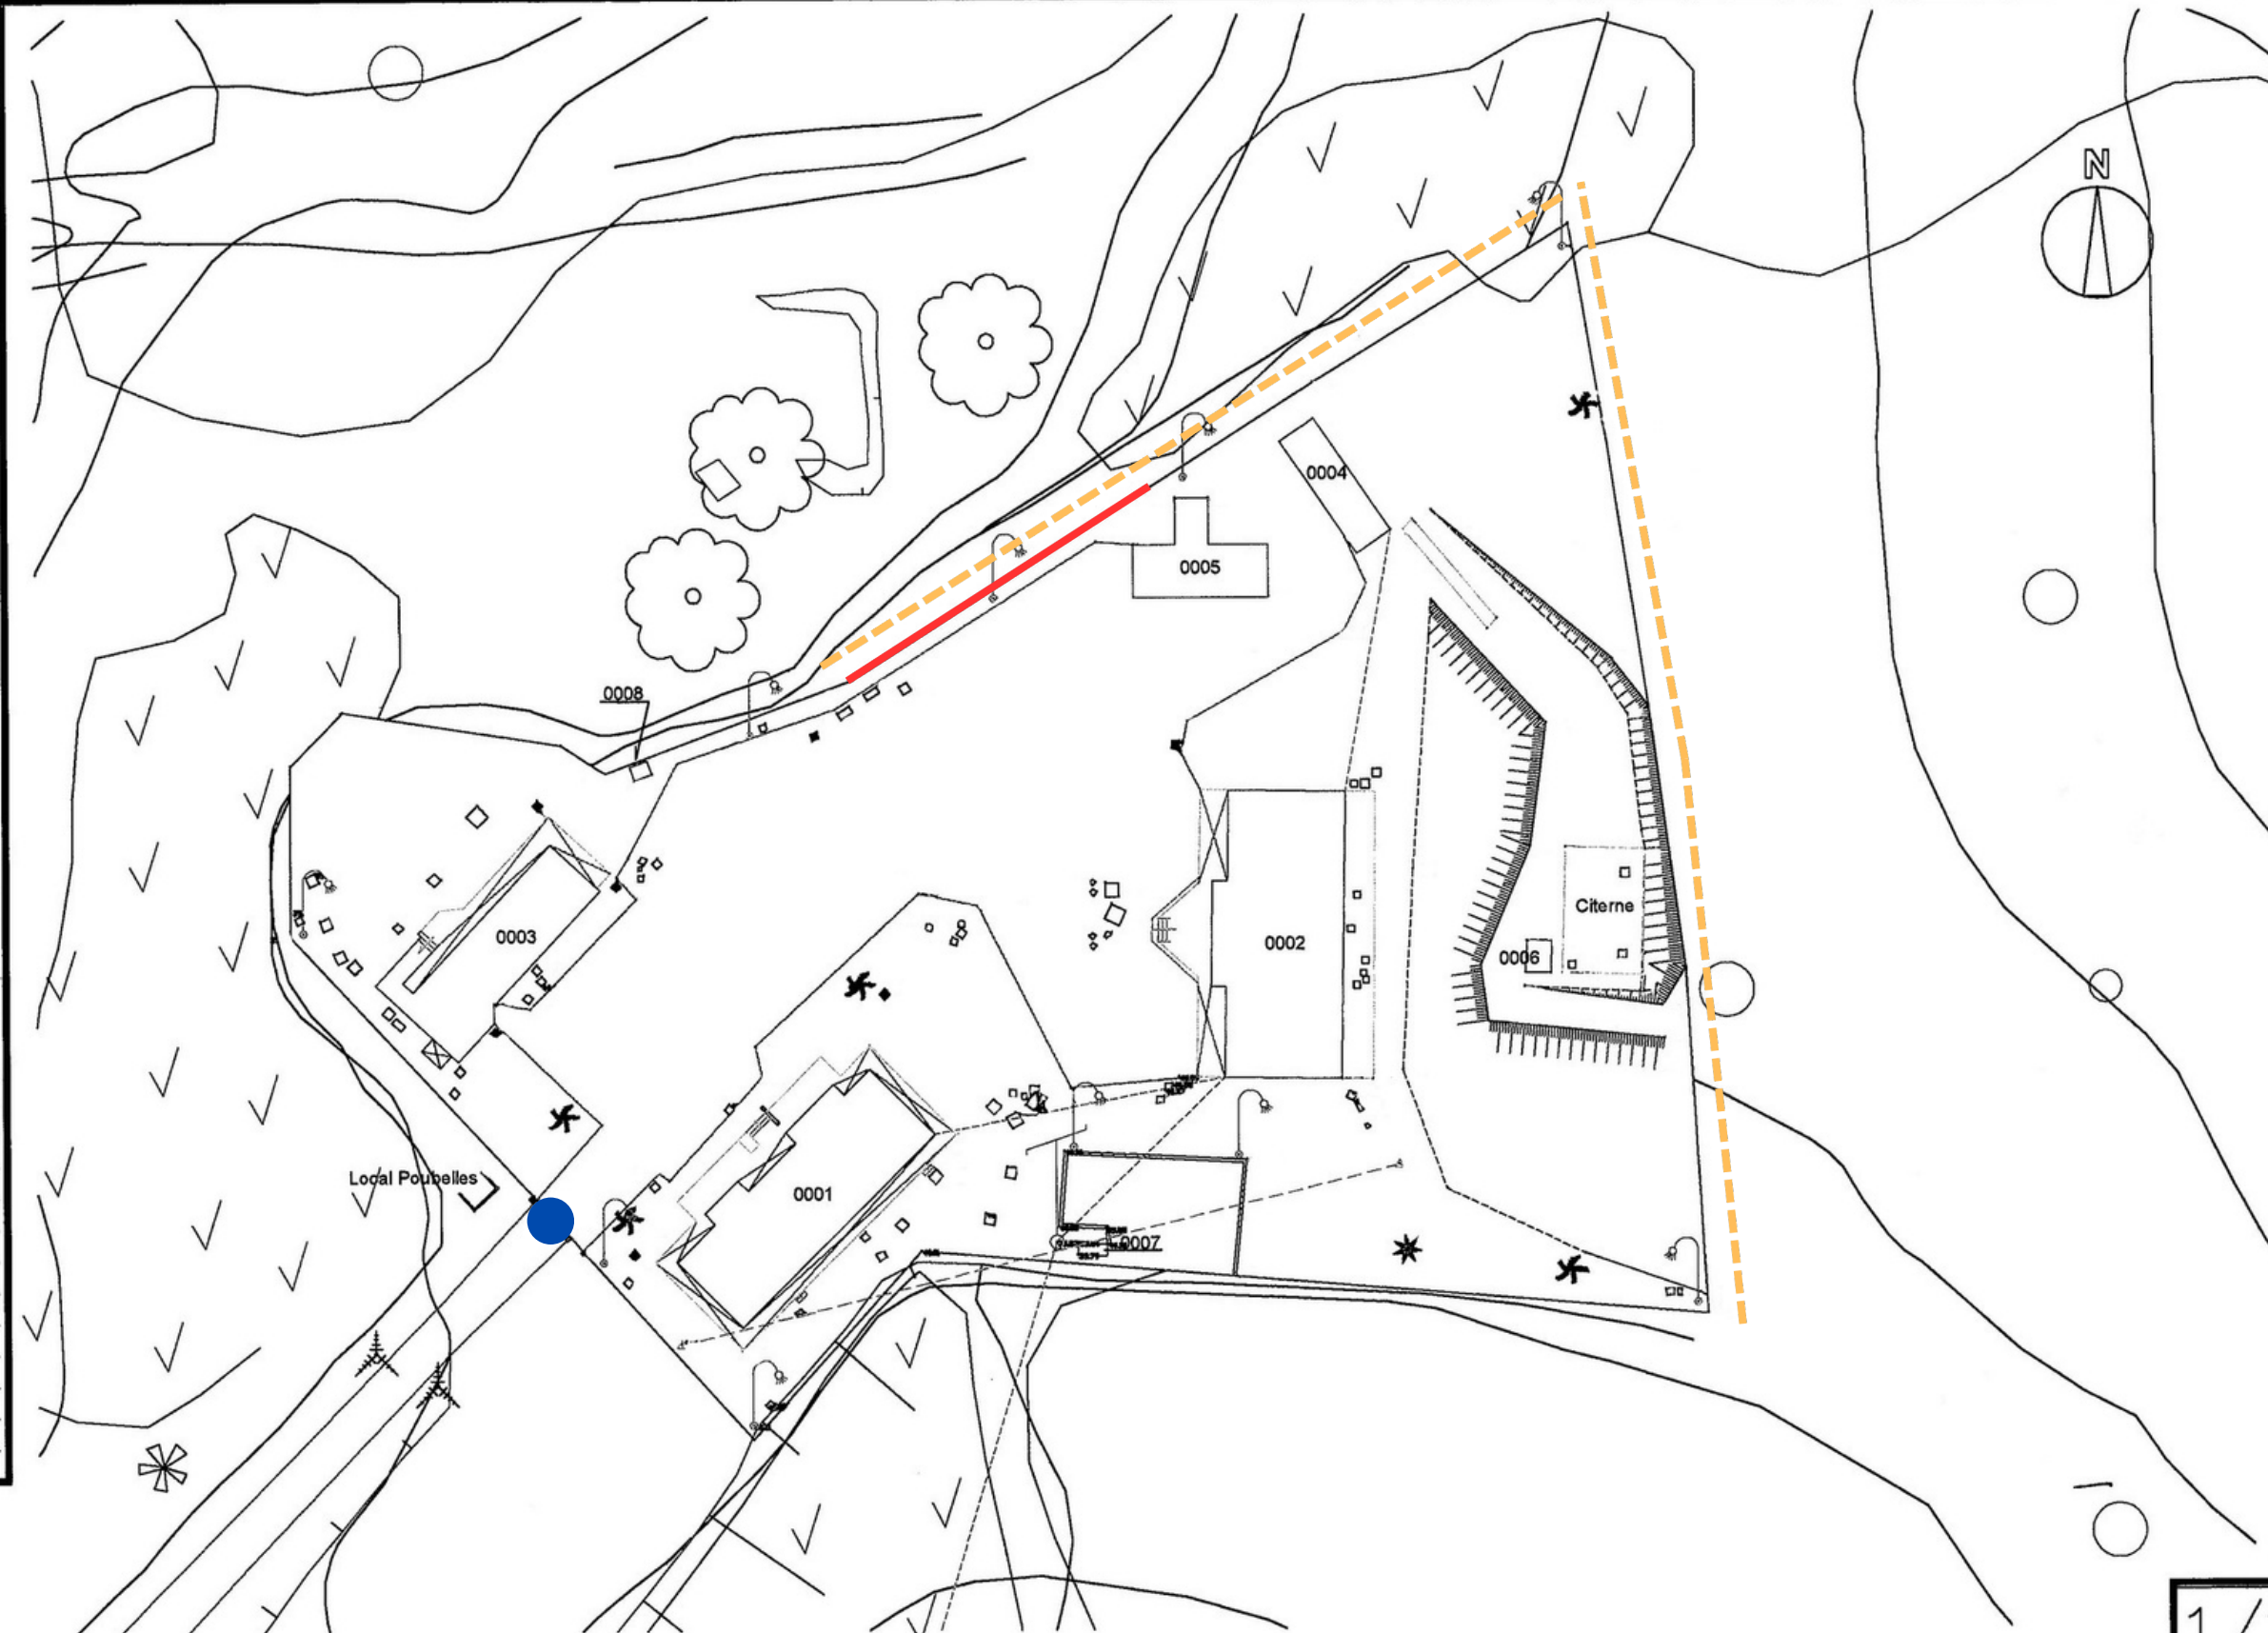
**GENDARMERIE DE PONERIHOUEN**



Mise à jour :

## Plan de masse

ECHELLE : 1 / 500

[illegible]

# ANNEXE 8 : CASERNE DE PONÉRIHOUE

Légende :



Dépose :

- Clôture de type axis (abîmé)
- Concertina,barbelé et bavolets

Pose :

- Clôture, conformément à l'article 4.1.1 alinéa a) du cctp
- Concertina, barbelé et bavolet conformément à l'article 4.1.4 alinéa a) du cctp



Portail

Dépose:

- Piques non conforme

Pose :

- Dispositif alternatif conformément à l'article 4.1.4 alinéa b) du cctp



Espace vert :

- Conformément à l'article 4.4 du cctp