

MAITRE D'OUVRAGE



Conservatoire du littoral
Conservatoire du Littoral
17306 Rochefort Cedex
Tel : 05 46 84 72 50

PAYSAGISTE



AGPU PAYSAGE & URBANISME
4 Ter rue des Saulzais, 44470 MAUVES-SUR-LOIRE
15 B Rue du 11 Septembre 1944, 56700 SAINTE-HELENE
Tel : 02 28 23 01 88
Courriel : contact@agpu.org

Renaturation du site de la Percée de Buzay /
Ancien Bras des Grands Ceps
Le Pellerin

Plan PRO

00_Plan topographique

Date	Indice	Nature de la modification
02/06/26	00	Création du plan
.....		
.....		
.....		

ESQ

AVP

PA

PRO

DCE

VISA

DET

AOR

Plan n° : DCE-00

Indice :

Affaire n° :

Date : 19/06/26

Etabli par : MB

Validé par : FG

Echelle : 1/1000 (A0)

Ce plan est la propriété de AGPU Paysage & Urbanisme, toute reproduction, même partielle est interdite sans approbation préalable.

LEGENDE

Périmètre propriété CHEREAU

Périmètre propriété MOSNIER



Nantes



MAITRE D'OUVRAGE



Conservatoire du littoral

Conservatoire du Littoral
Corderie Royale
17306 Rochefort Cedex
Tel : 05 46 84 72 50

PAYSAGISTE



AGPU

AGPU PAYSAGE & URBANISME
4 Ter rue des Saubrais, 44470 MAUVES-SUR-LOIRE
15 B Rue du 11 Septembre 1944, 86700 SAINT-HELENE
Tel : 02 26 23 61 86
Courriel : contact@agpu.org

Renaturation du site de la Percée de Buzay /
Ancien Bras des Grands Ceps
Le Pellerin

Plan PRO

01_Plan masse

Date	Indice	Nature de la modification
02/06/26	00	Création du plan
.....		
.....		
.....		

ESQ

AVP

PA

PRO

DCE

VISA

DET

AOR

Plan n° : DCE-01

Indice :

Affaire n° :

Date : 19/06/26

Etabli par : MB

Validé par : FG

Echelle : 1/1000 (A0)

Ce plan est la propriété de AGPU Paysage & Urbanisme, toute reproduction, même partielle est interdite sans approbation préalable.

LEGENDE

Périmètre propriété CHEREAU

Périmètre propriété MOSNIER

Clôture existante supprimée (hors lot)

Bâtiment à convertir (voir détail)

Mare à ouvrir

Ouvrage busé pour le passage du cheptel

Terre pierre

Arbre mort à élaguer en totem-niche écologique

Sujet à recéper

Arbre à planter

Haie bocagère

Semis naturel (ballot)

Clôture existante conservée

Parc de contention

Clôture en grillage à mouton

Clôture en barbelé

Clôture en barrières bois

Clôture en haie plessée

Portail en châtaigner

Portail en tubes galvanisés avec habillage bois

Puit à sécuriser

Nichoir

Hibernaculum

Banc



MAITRE D'OUVRAGE



Conservatoire du littoral
Corderie Royale
17306 Rochefort Cedex
Tel : 05 46 84 72 50

PAYSAGISTE



AGPU PAYSAGE & URBANISME
4 Ter rue des Sautices 44470 MAUVES-SUR-LOIRE
15 B Rue du 11 Septembre 1944, 56700 SAINT-HELENE
Tel : 02 25 23 61 88
Courriel : contact@agpu.org

Renaturation du site de la Percée de Buzay /
Ancien Bras des Grands Ceps

Le Pellerin

Plan PRO

03_Plan de préparation et de terrassements

Date	Indice	Nature de la modification
02/06/26	00	Création du plan
.....	...	
.....	...	
.....	...	

ESQ

AVP

PA

PRO

DCE

VISA

DET

AOR

Plan n° : DCE-03

Indice :

Affaire n° :


Date : 19/06/26

Etabli par : MB

Validé par : FG

Echelle : 1/500 (A0)

Ce plan est la propriété de AGPU Paysage & Urbanisme, toute reproduction, entière ou partielle est interdite sans approbation préalable.

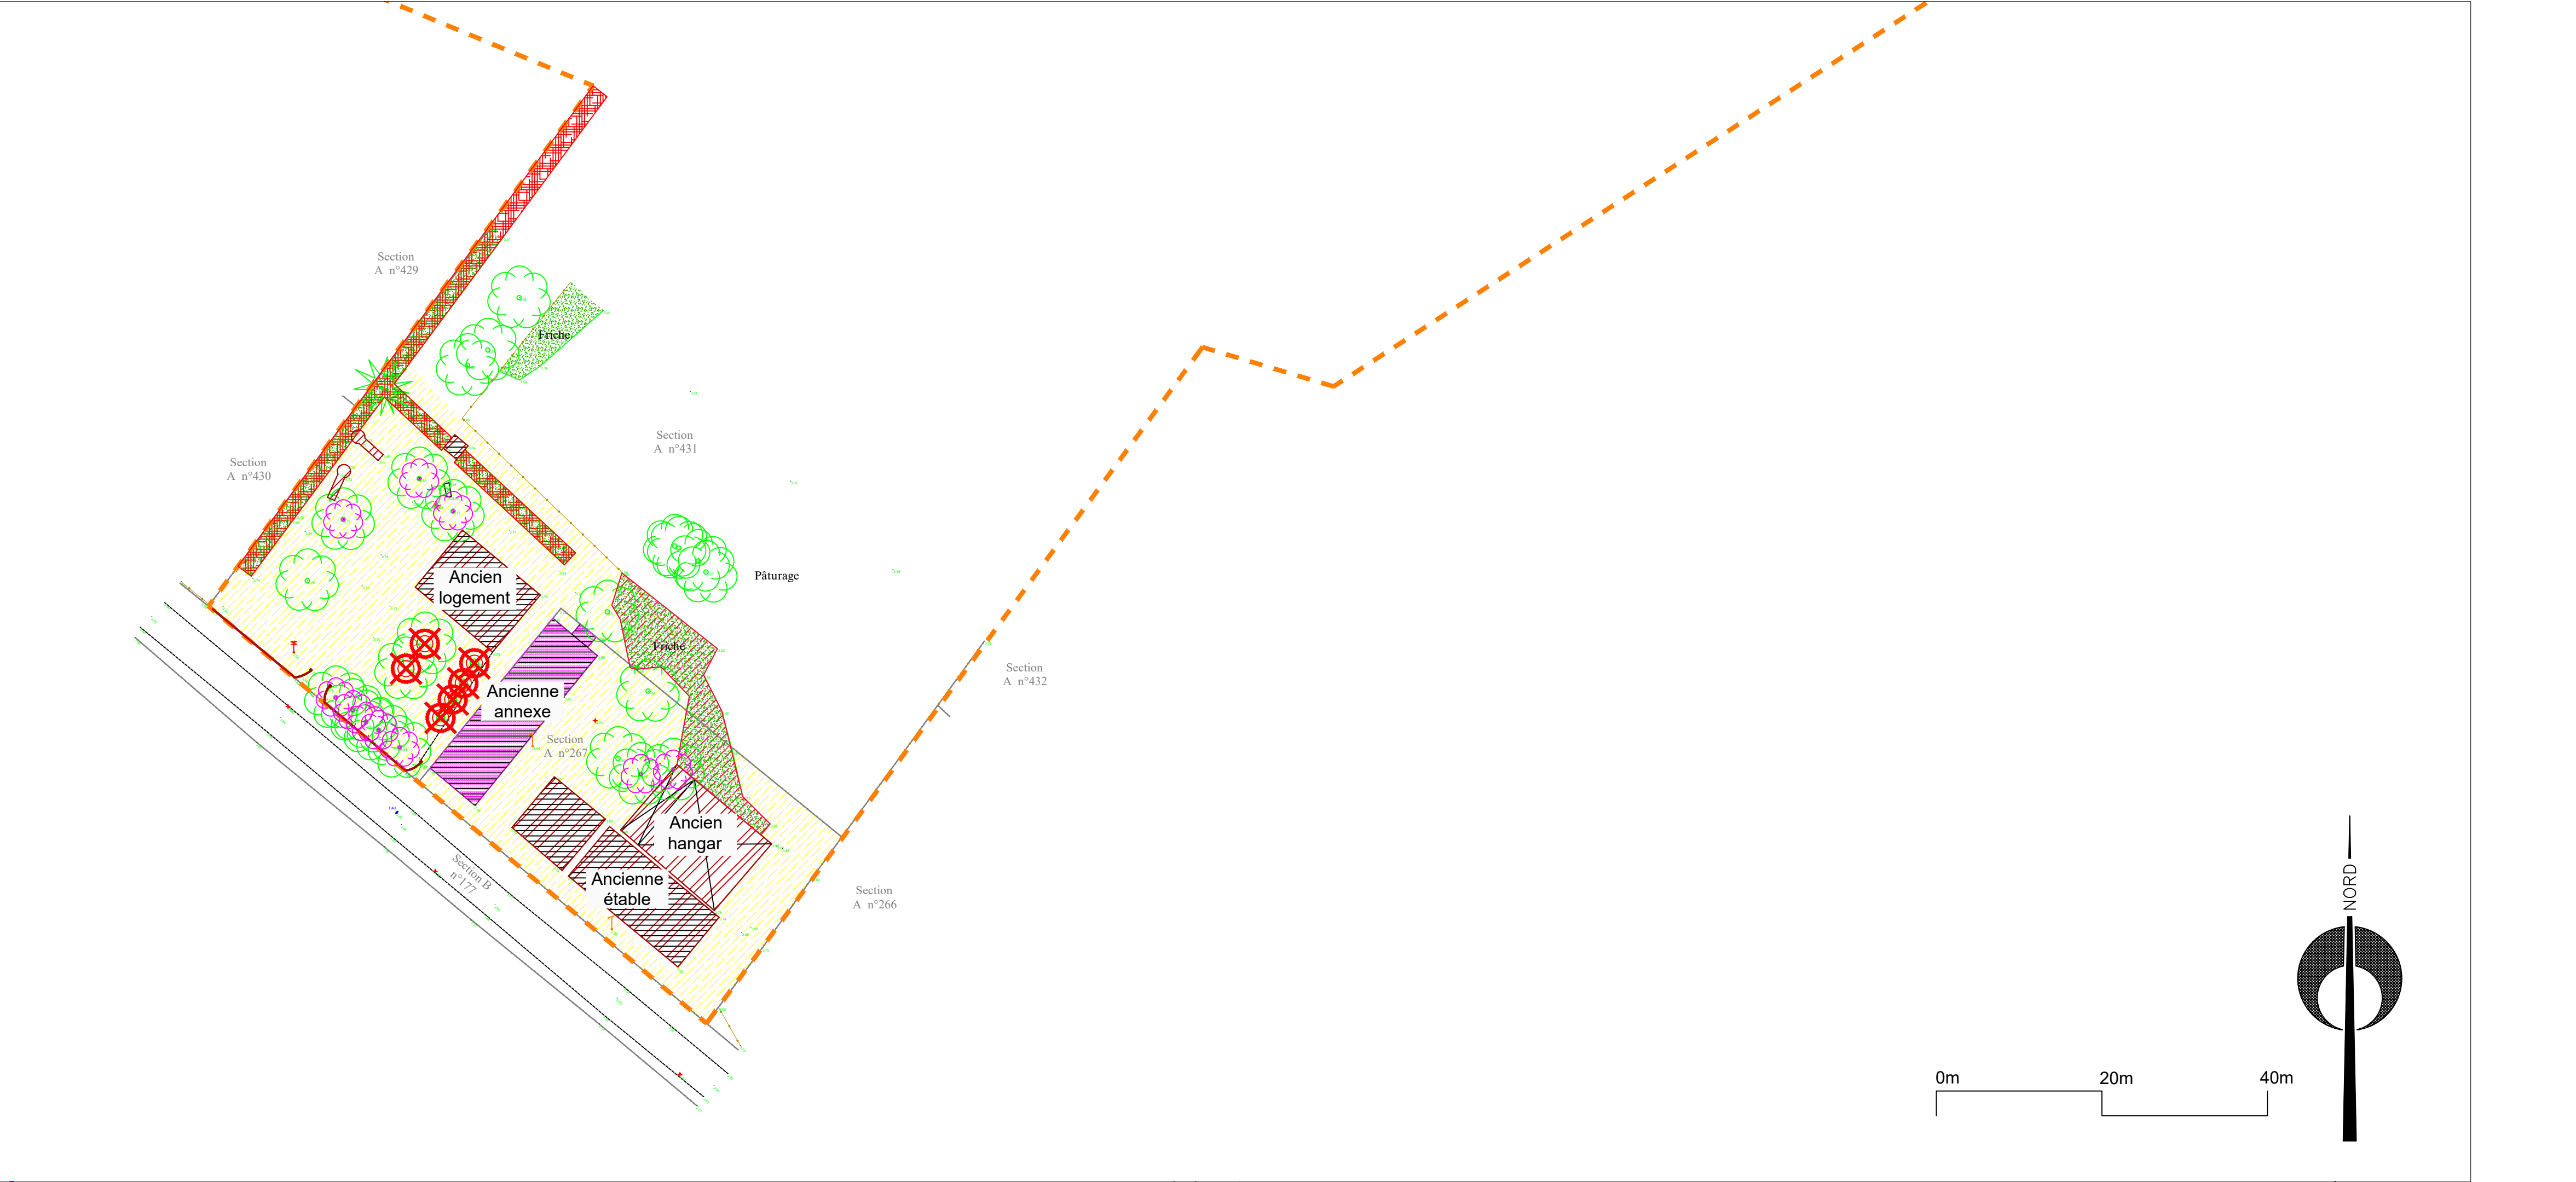

- LEGENDE
- Périmètre propriété CHEREAU

Périmètre propriété MOSNIER

Arbre à protéger

Bâtiment et structures à démolir (hors lot)

Clôture existante supprimée (hors lot)

Bâtiment à convertir (voir détail)

Sujet invasif à abattre et dessoucher

Taillis d'invasives à purger (env. 50m²)

Sujet horticole à abattre et dessoucher

Haie de cyprès à abattre et dessoucher (1 troncs / 2ml)


Broyage

Défrichage

Mare à ouvrir

Ouvrage busé pour le passage du cheptel

Allées à renaturer

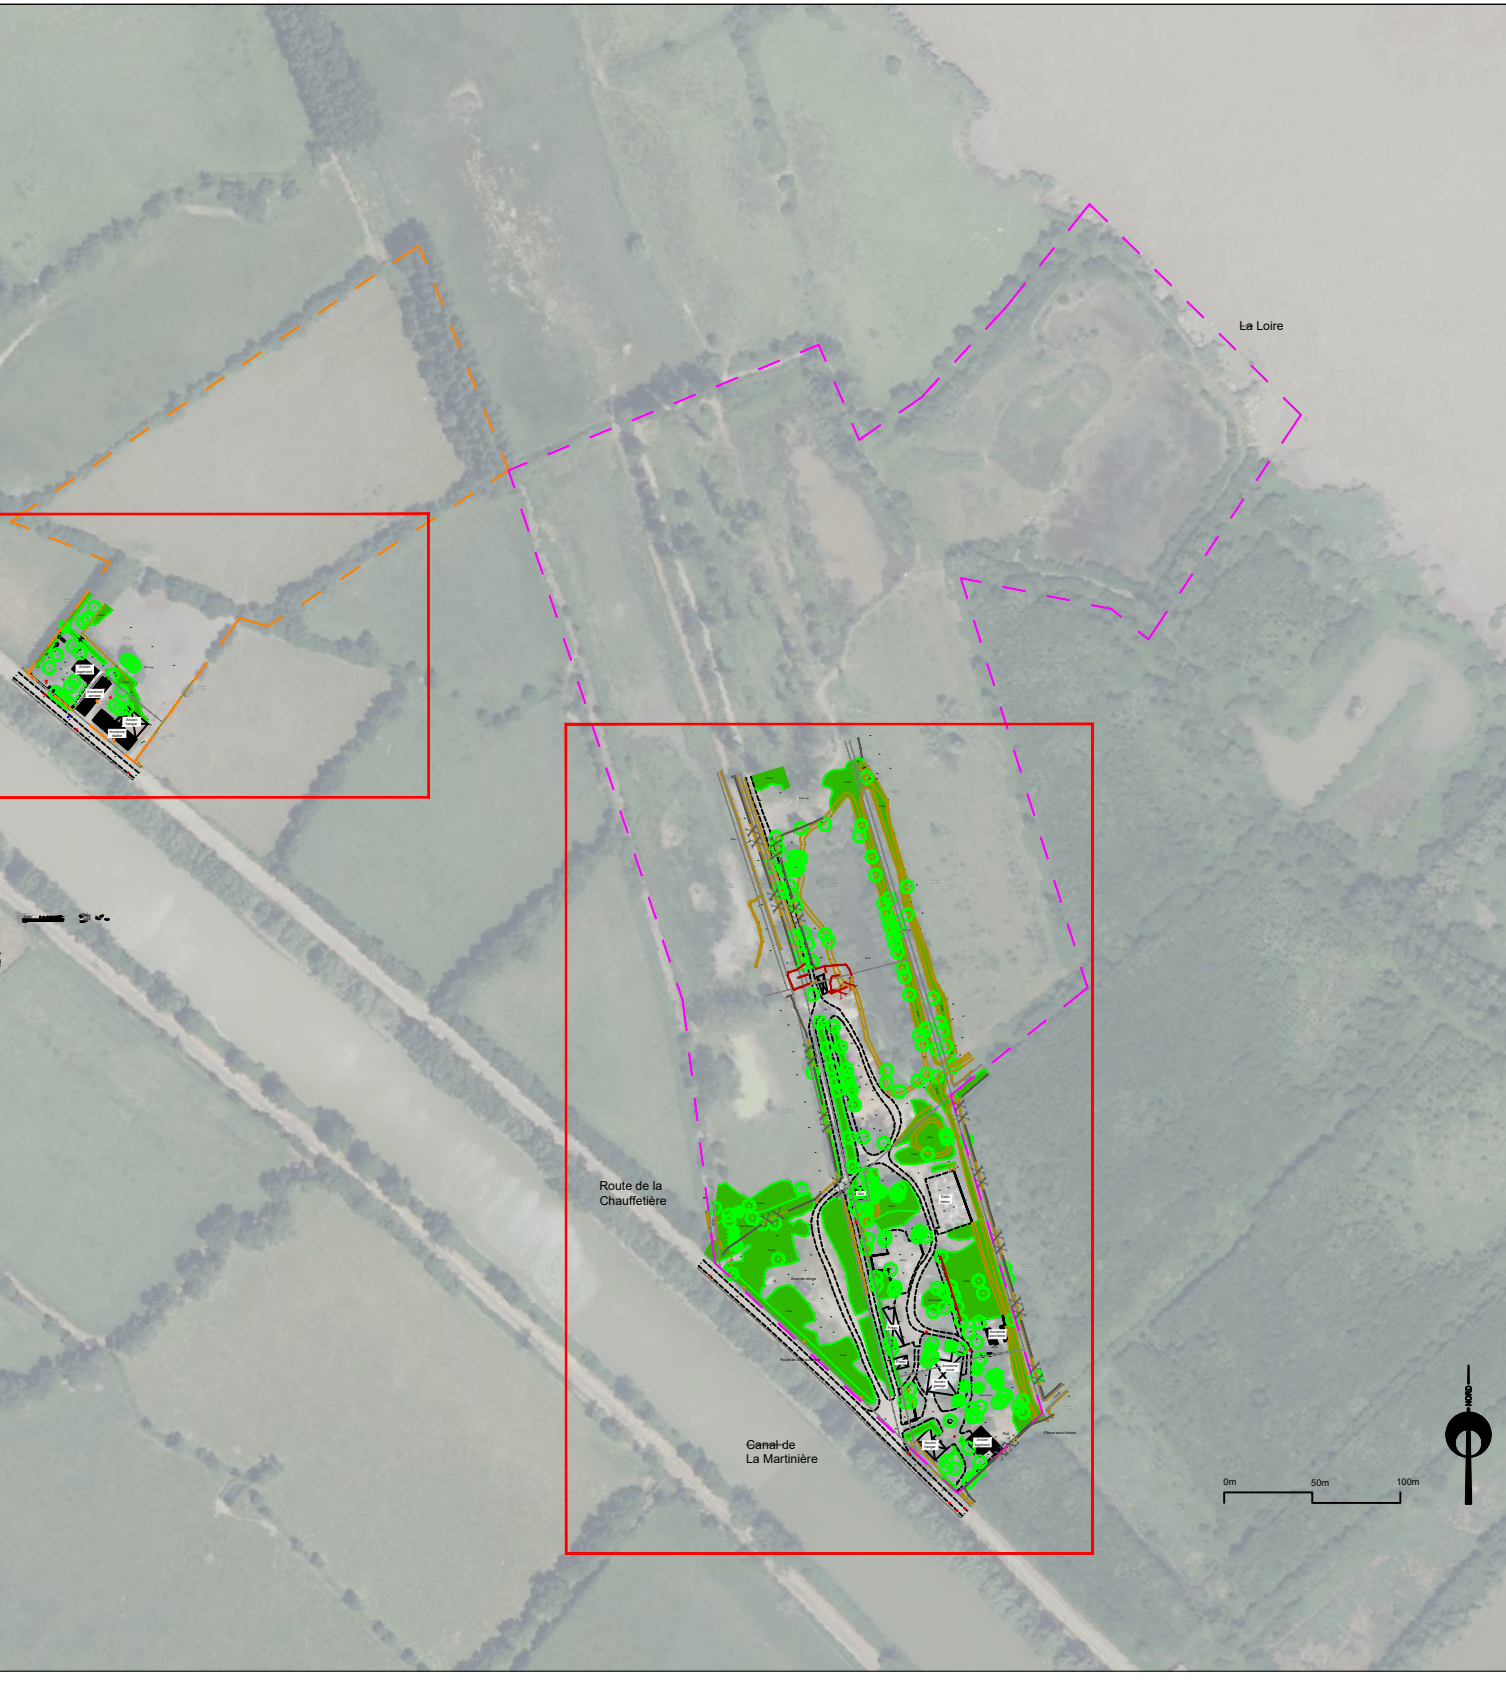

MAITRE D'OUVRAGE



Conservatoire du Littoral
Corderie Royale
17306 Rochefort Cedex
Tel : 05 46 84 72 50

PAYSAGISTE



AGPU PAYSAGE & URBANISME
4 Ter rue 989 Stulzies 44470 MAUVES-SUR-LOIRE
15 B Rue du 11 Septembre 1944, 56700 SAINT-HELENE
Tel : 02 25 23 61 88
Courriel : contact@agpu.org

Renaturation du site de la Percée de Buzay /
Ancien Bras des Grands Ceps

Le Pellerin

Plan PRO

04_Plan de plantation et de revêtements

Date	Indice	Nature de la modification
02/06/26	00	Création du plan
.....	...	
.....	...	
.....	...	

ESQ

AVP

PA

PRO

DCE

VISA

DET

AOR

Plan n° : DCE-04

Indice :

Affaire n° :


Date : 19/06/26

Etabli par : MB

Validé par : FG

Echelle : 1/500 (A0)

Ce plan est la propriété de AGPU Paysage & Urbanisme, toute reproduction, même partielle est interdite sans approbation préalable.

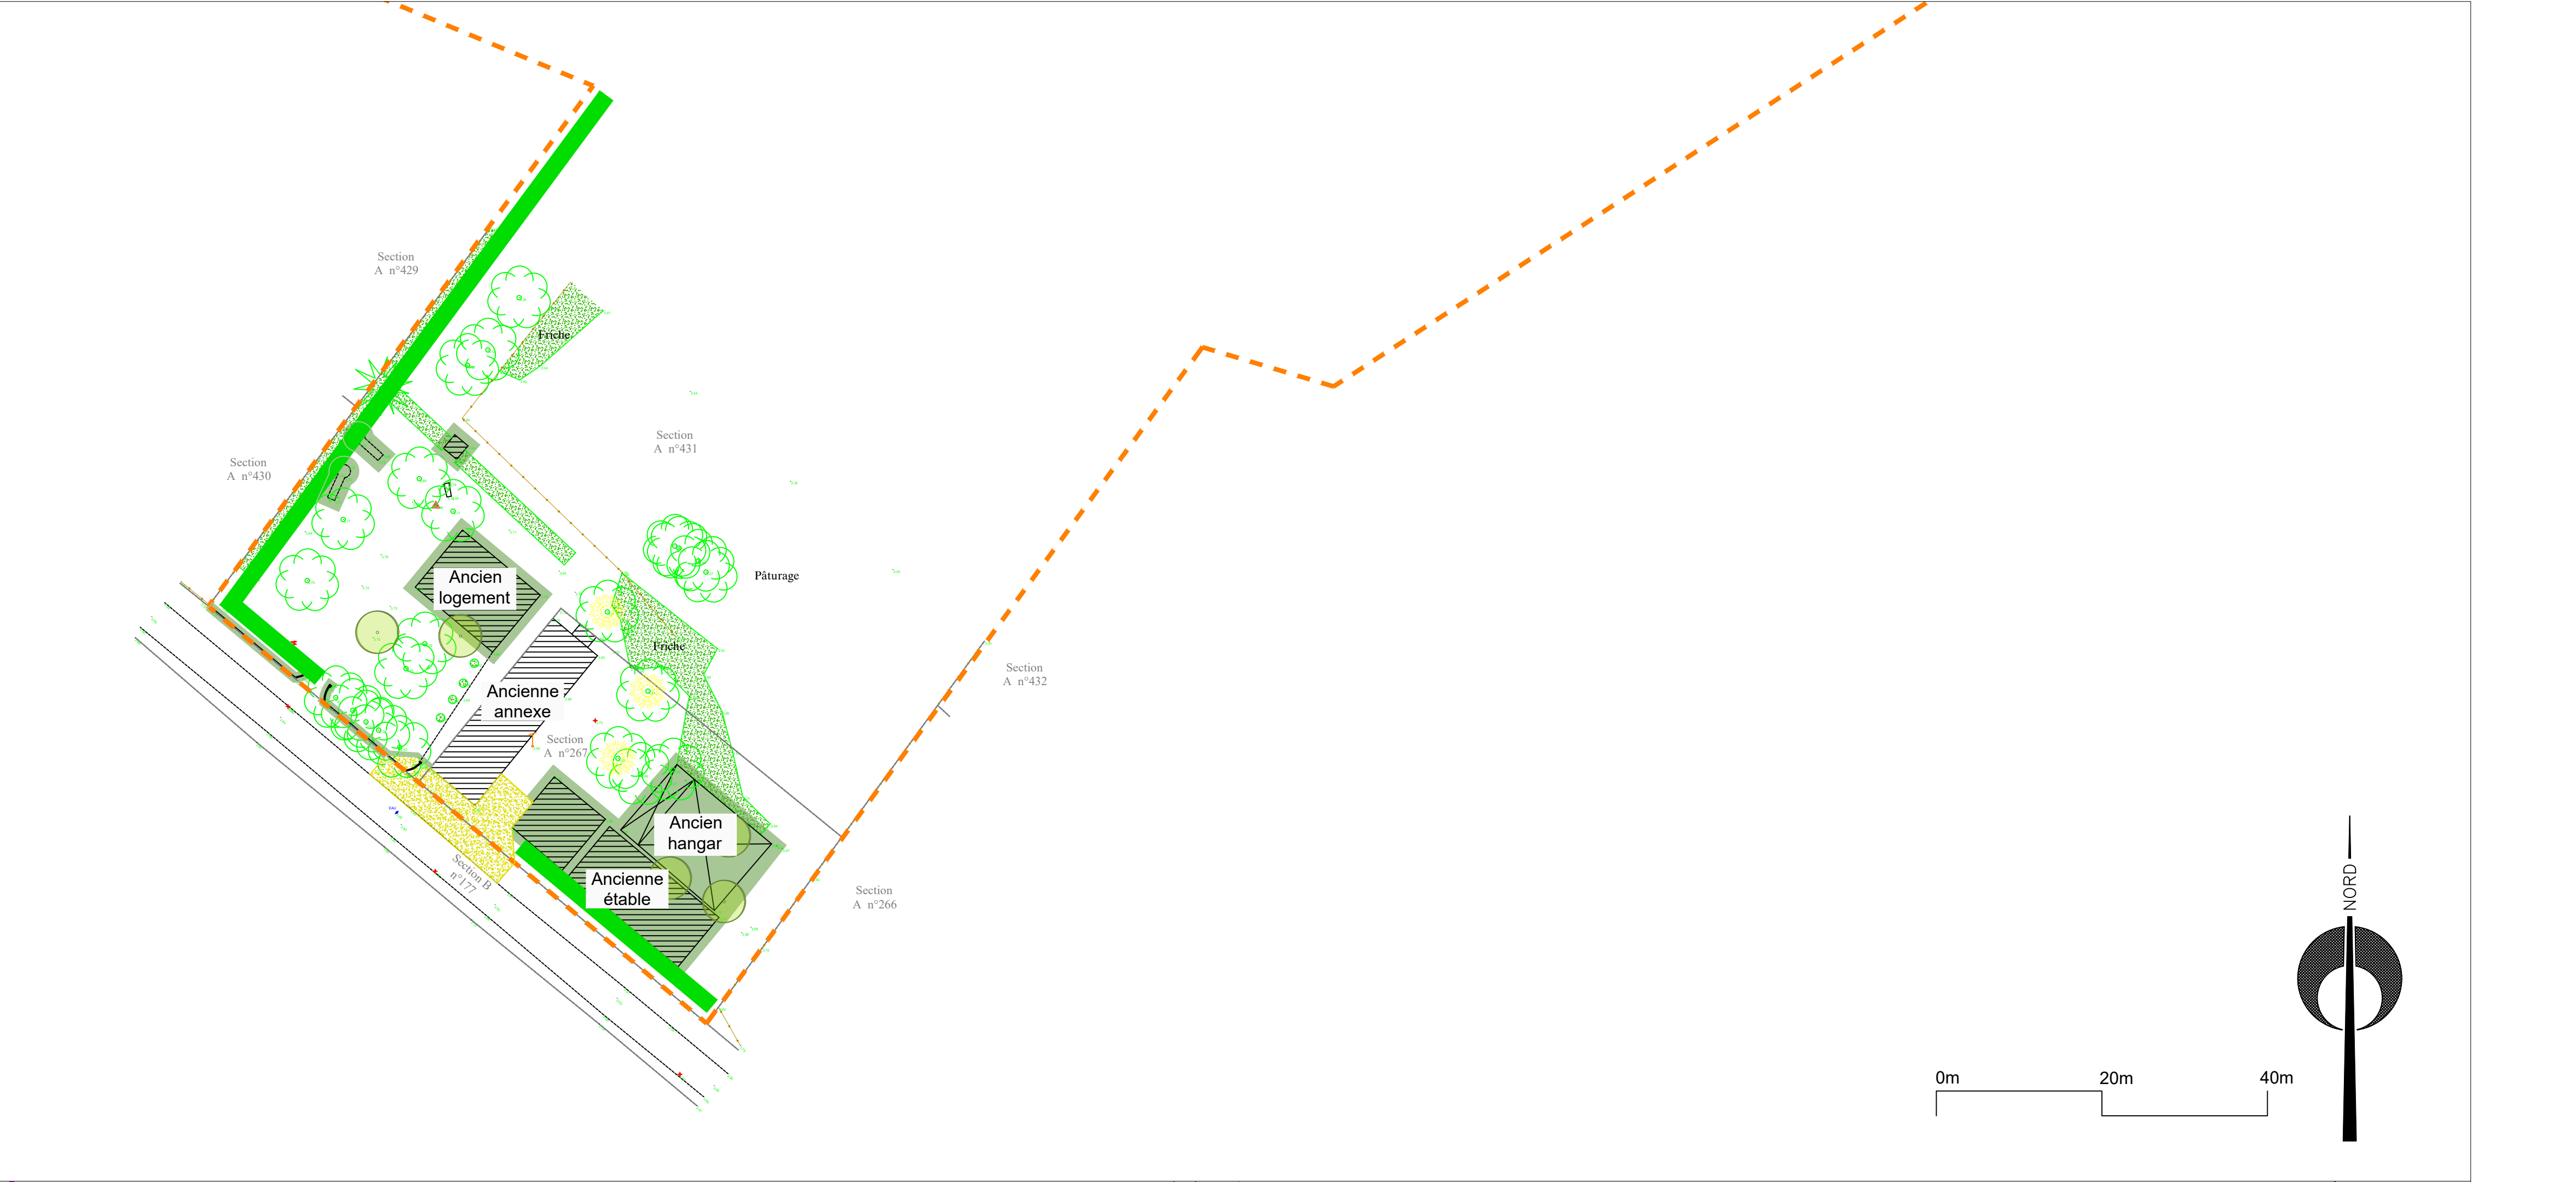

MAITRE D'OUVRAGE



Conservatoire du Littoral
Corderie Royale
17306 Rochefort Cedex
Tel : 05 46 84 72 50

PAYSAGISTE



AGPU PAYSAGE & URBANISME
4 Ter rue 099 Stulzies 44470 MAUVES-SUR-LOIRE
15 B Rue du 11 Septembre 1944, 56700 SAINT-HELENE
Tel : 02 25 23 61 88
Courriel : contact@agpu.org

Renaturation du site de la Percée de Buzay /
Ancien Bras des Grands Ceps

Le Pellerin

Plan PRO

05_Plan des clôtures et mobilier

Date	Indice	Nature de la modification
02/06/26	00	Création du plan
.....		
.....		
.....		

ESQ

AVP

PA

PRO

DCE

VISA

DET

AOR

Plan n° : DCE-05

Indice :

Affaire n° :


Date : 19/06/26

Etabli par : MB

Validé par : FG

Echelle : 1/500 (A0)

Ce plan est la propriété de AGPU Paysage & Urbanisme, toute reproduction, même partielle est interdite sans approbation préalable.


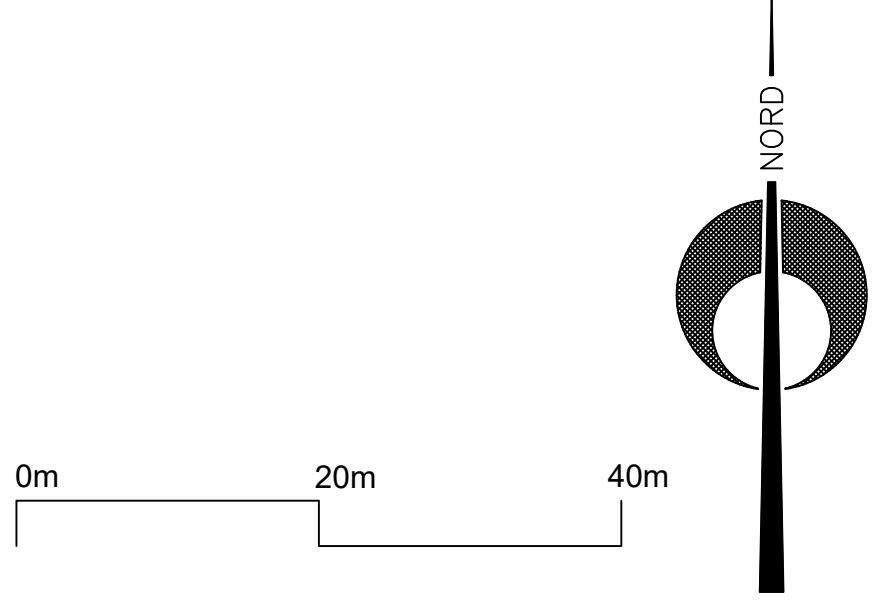


LEGENDE



----- Périamètre propriété CHEREAU

----- Périamètre propriété MOSNIER

- Clôture existante conservée
- Parc de contention
- Clôture en grillage à mouton
- Clôture en barbelé
- Clôture en barrières bois
- Clôture en haie plessée
- Portail en châtaigner
- Portail en tubes galvanisés avec habillage bois
- Puit à sécuriser
- Nichoir
- Hibernaculum
- Banc

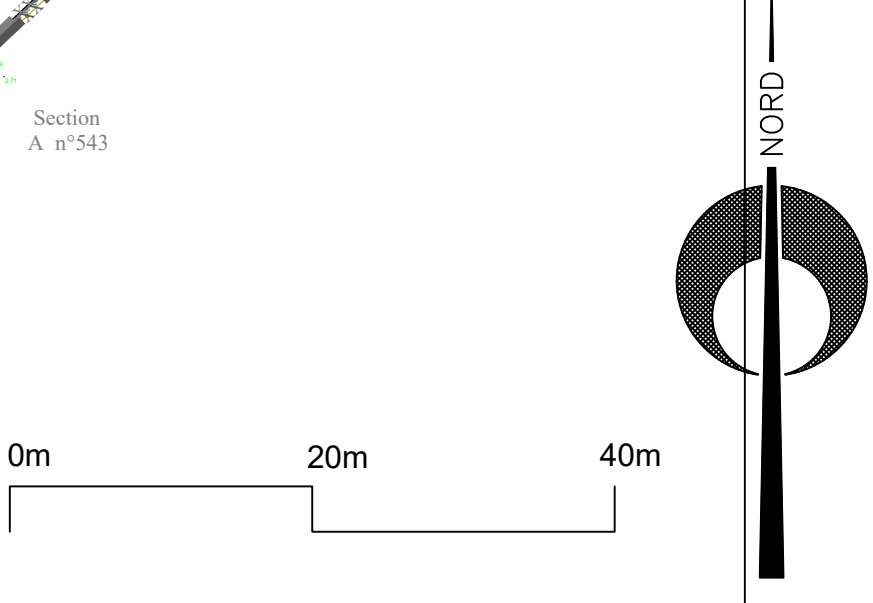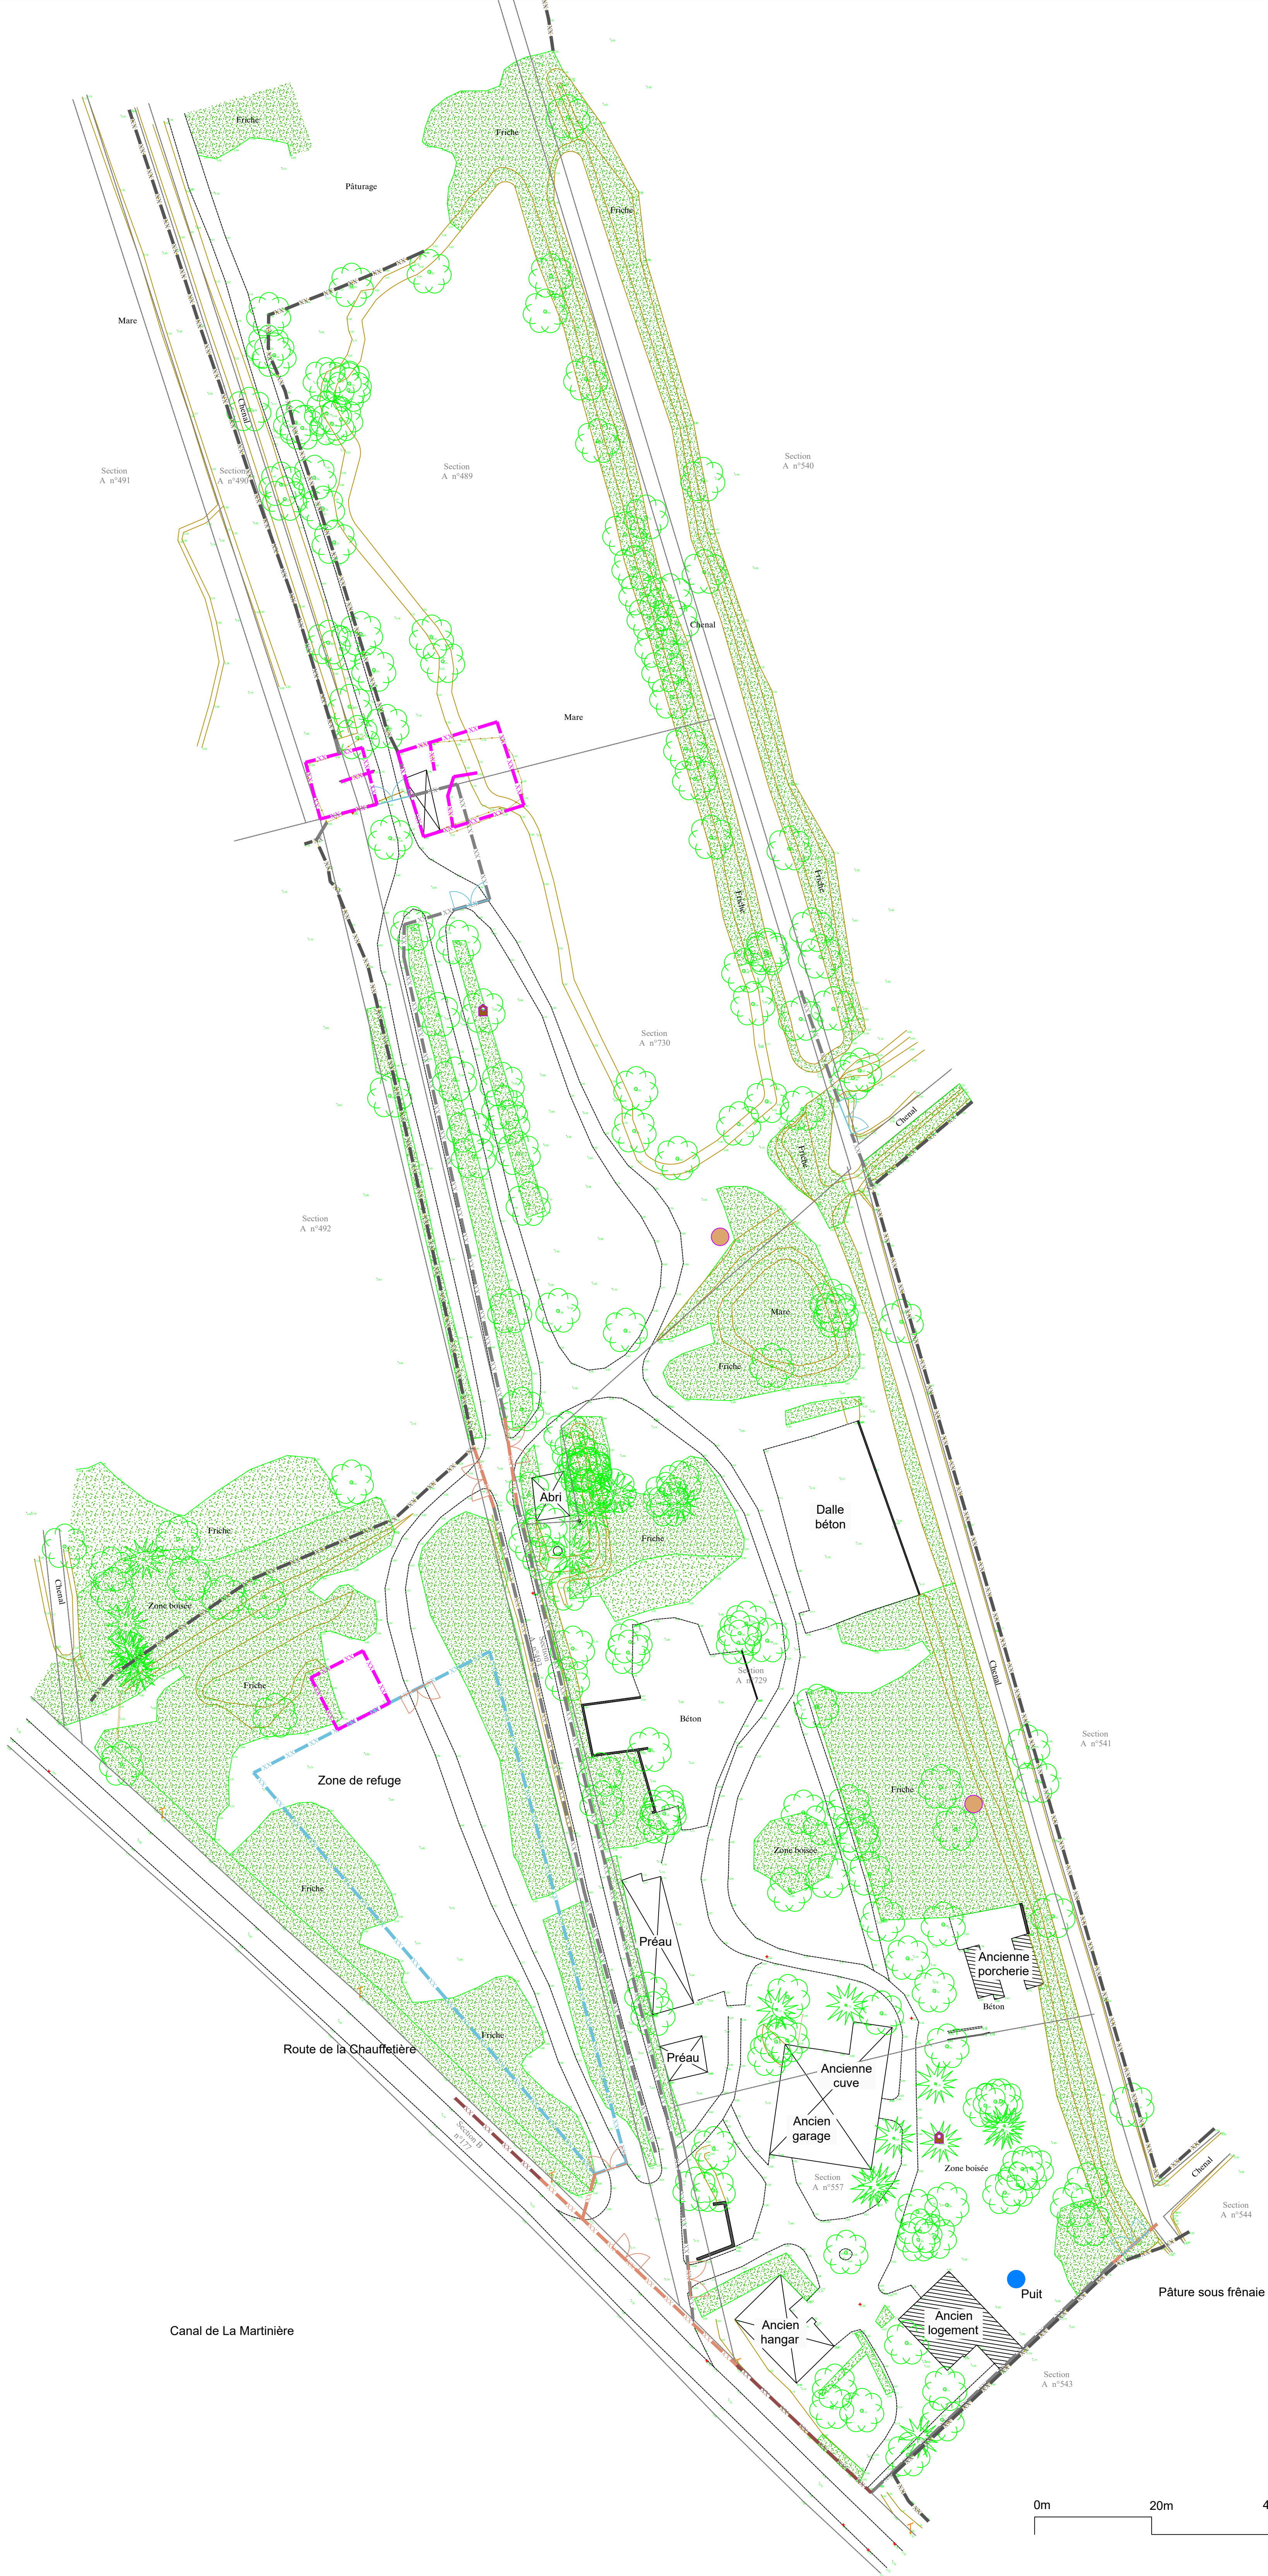



Détail technique du puit (coupe)

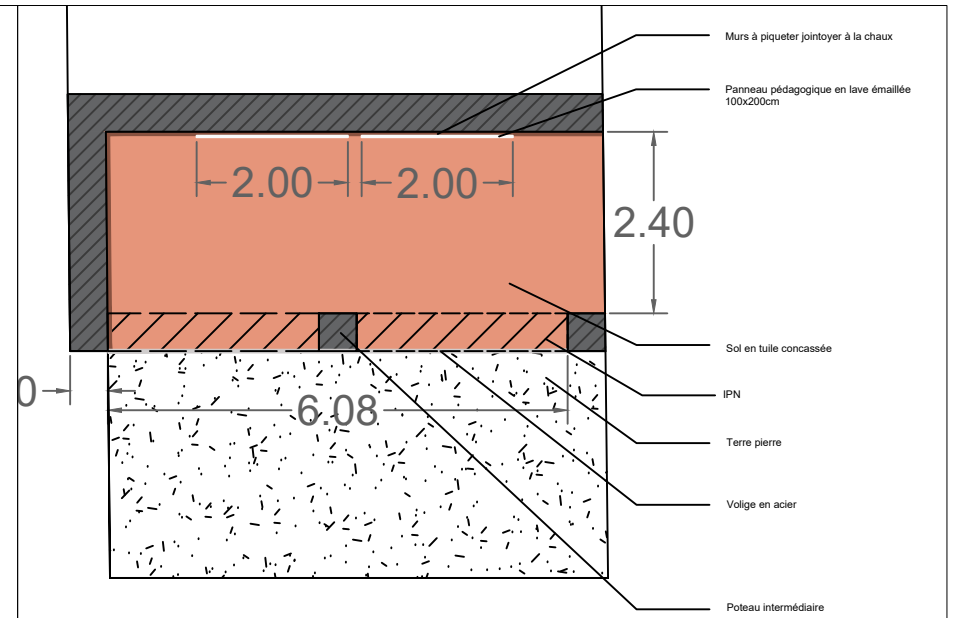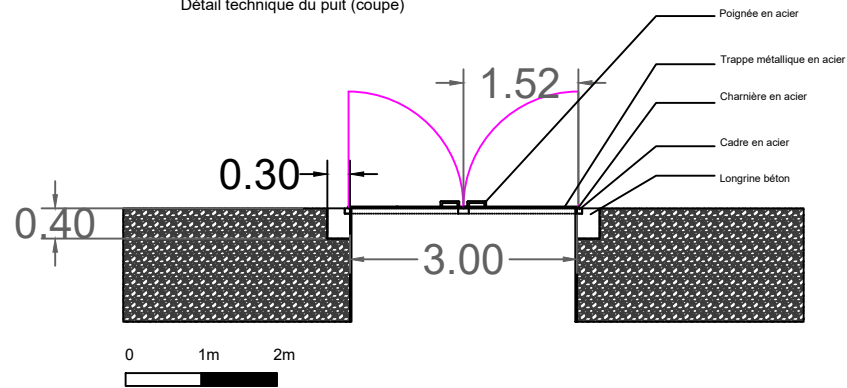


Détail technique du préau pédagogique (plan)

Détail technique du principe des clôtures (coupe)

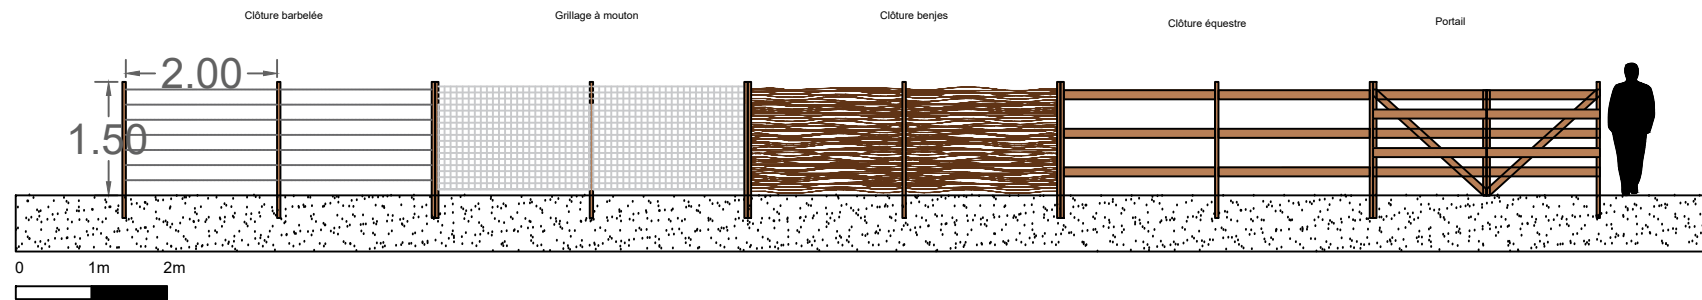

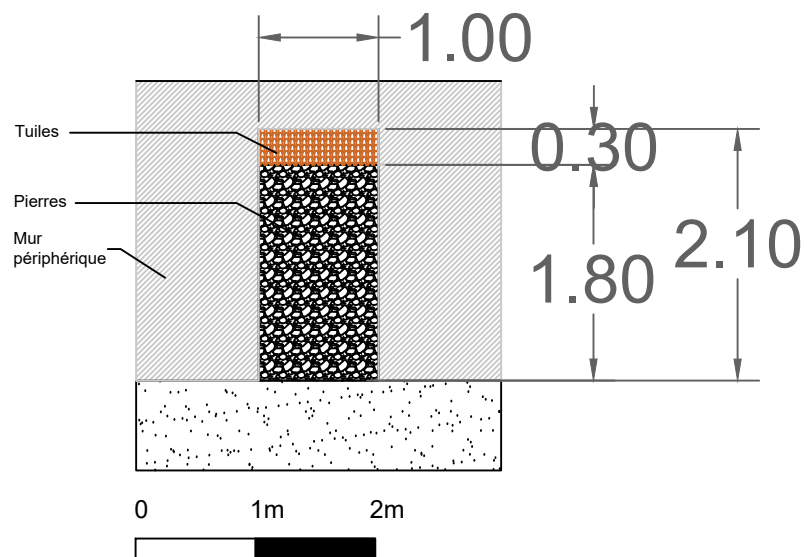

Détail technique de la porte rebouchée (coupe)

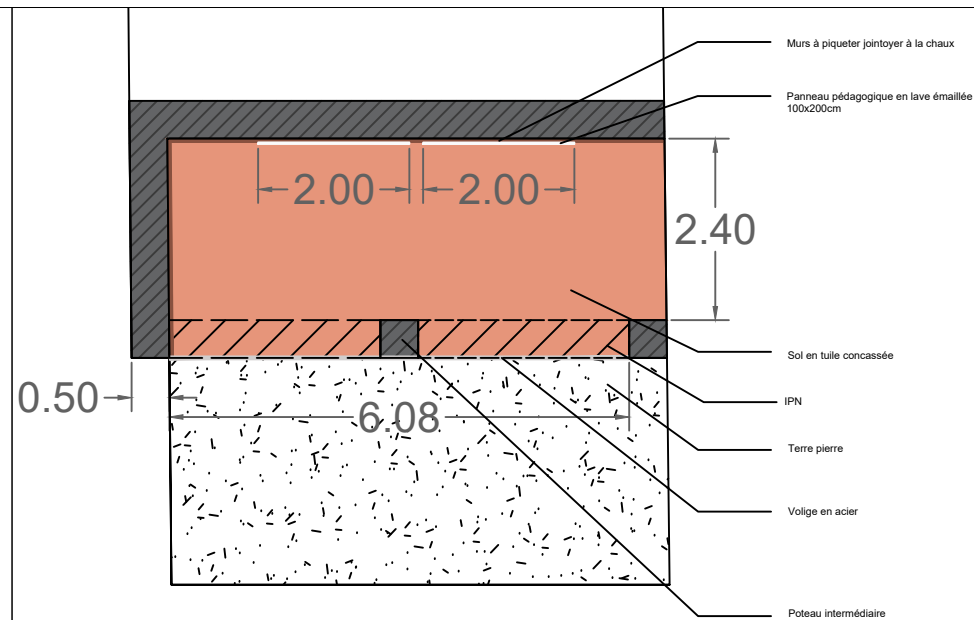

Détail technique du préau pédagogique (plan)

Détail technique du banc

