



MAITRE D'OUVRAGE



ACADÉMIE
DE MAYOTTE

Liberté
Égalité
Fraternité

MINISTERE DE L'EDUCATION NATIONALE
ET DE LA JEUNESSE
RECTORAT DE MAYOTTE
Rue Srahangué - BP76
97600 MAMOUDZOU

OPERATION

Réhabilitation du Collège
de MTSAMBORO

Plan
de situation

Date	Indice	Nature de la modification
Juin 2026	00	Emission initiale
.....		
.....		
.....		

ESQ

PC

APS

APD

PRO

DCE


DET

DOE



BET Structure - Fluides - VRD - Qualité Environnementale - SSI
4bis rue Fond Générèse - Immeuble Le Carat - Etage 2
Village de l'Eperon - 97435 Saint-Gilles-Les-Hauts
T : 02 62 24 59 63 - E-mail : bet@integrale.re

Plan n° : ARO0
Indice : 00
Affaire n° : 24-11
Date : Juin 2026
Etabli par : G.T.
Validé par : V.R.
Echelle : 1/200

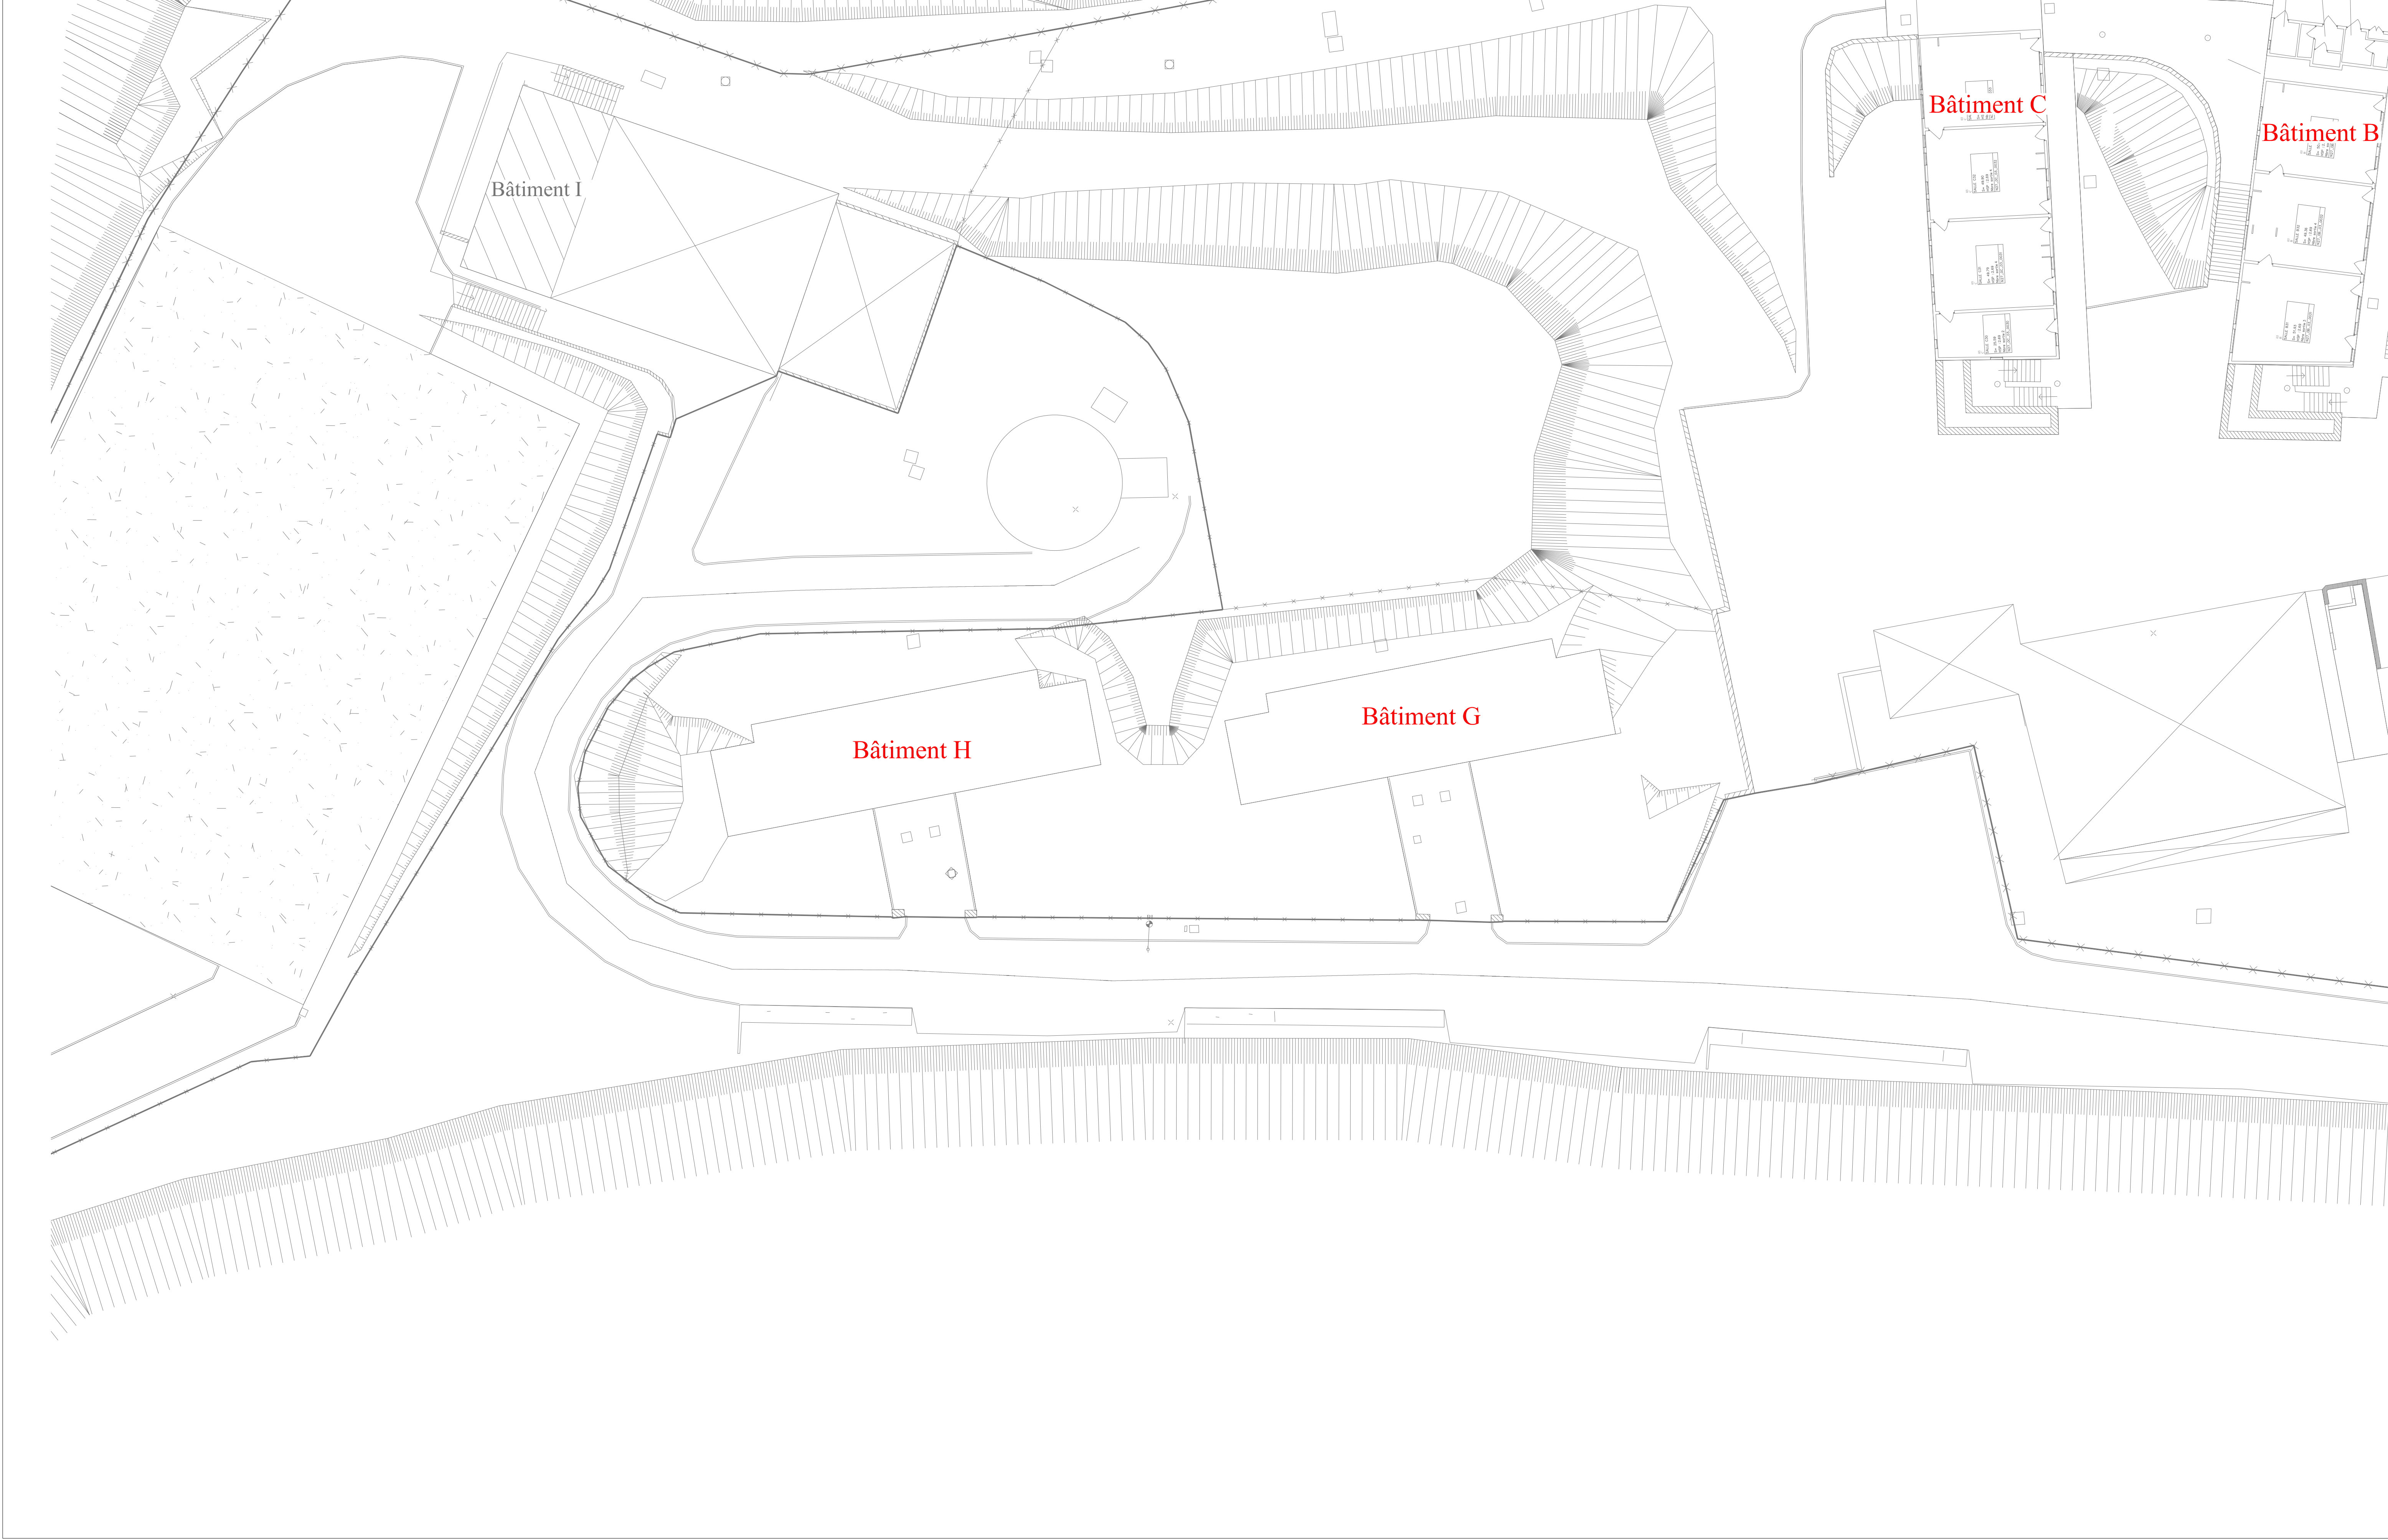

Bâtiment A

Bâtiment B

Bâtiment C

Bâtiment G

Bâtiment H




Bât. B - R+3




Bât. B - R+2




Bât. B - R+1

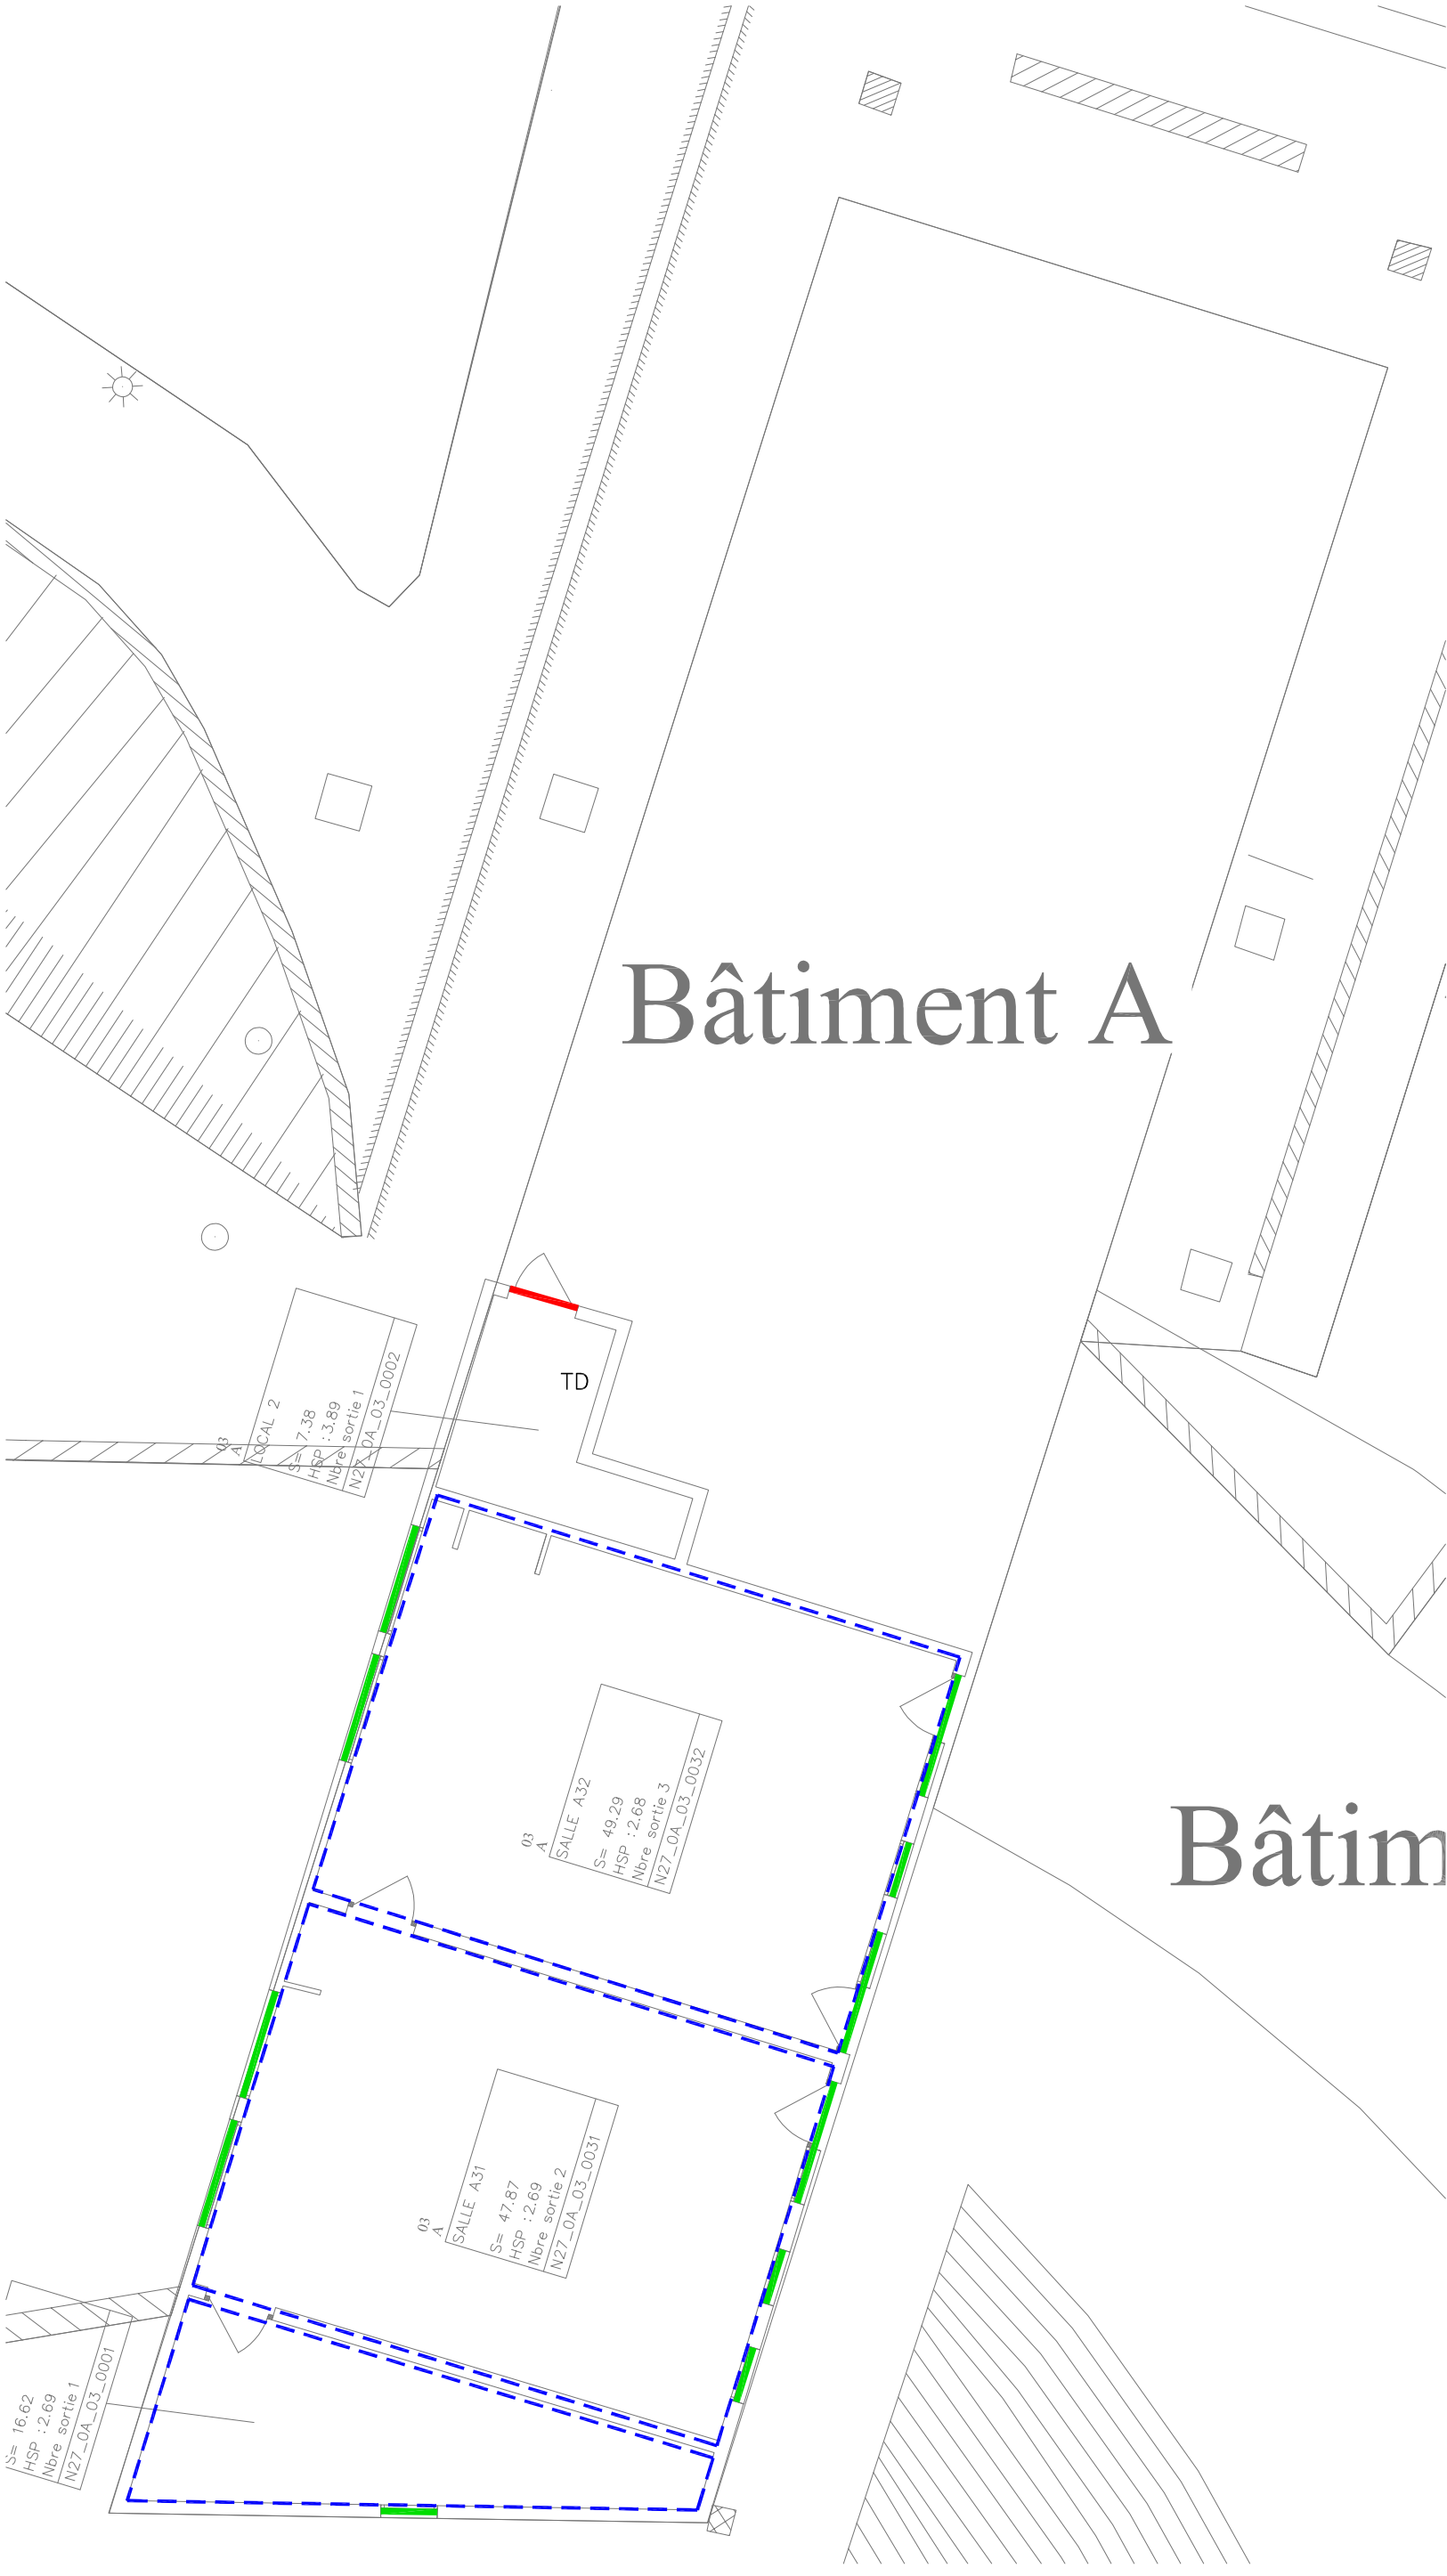



Bât. A - R+3

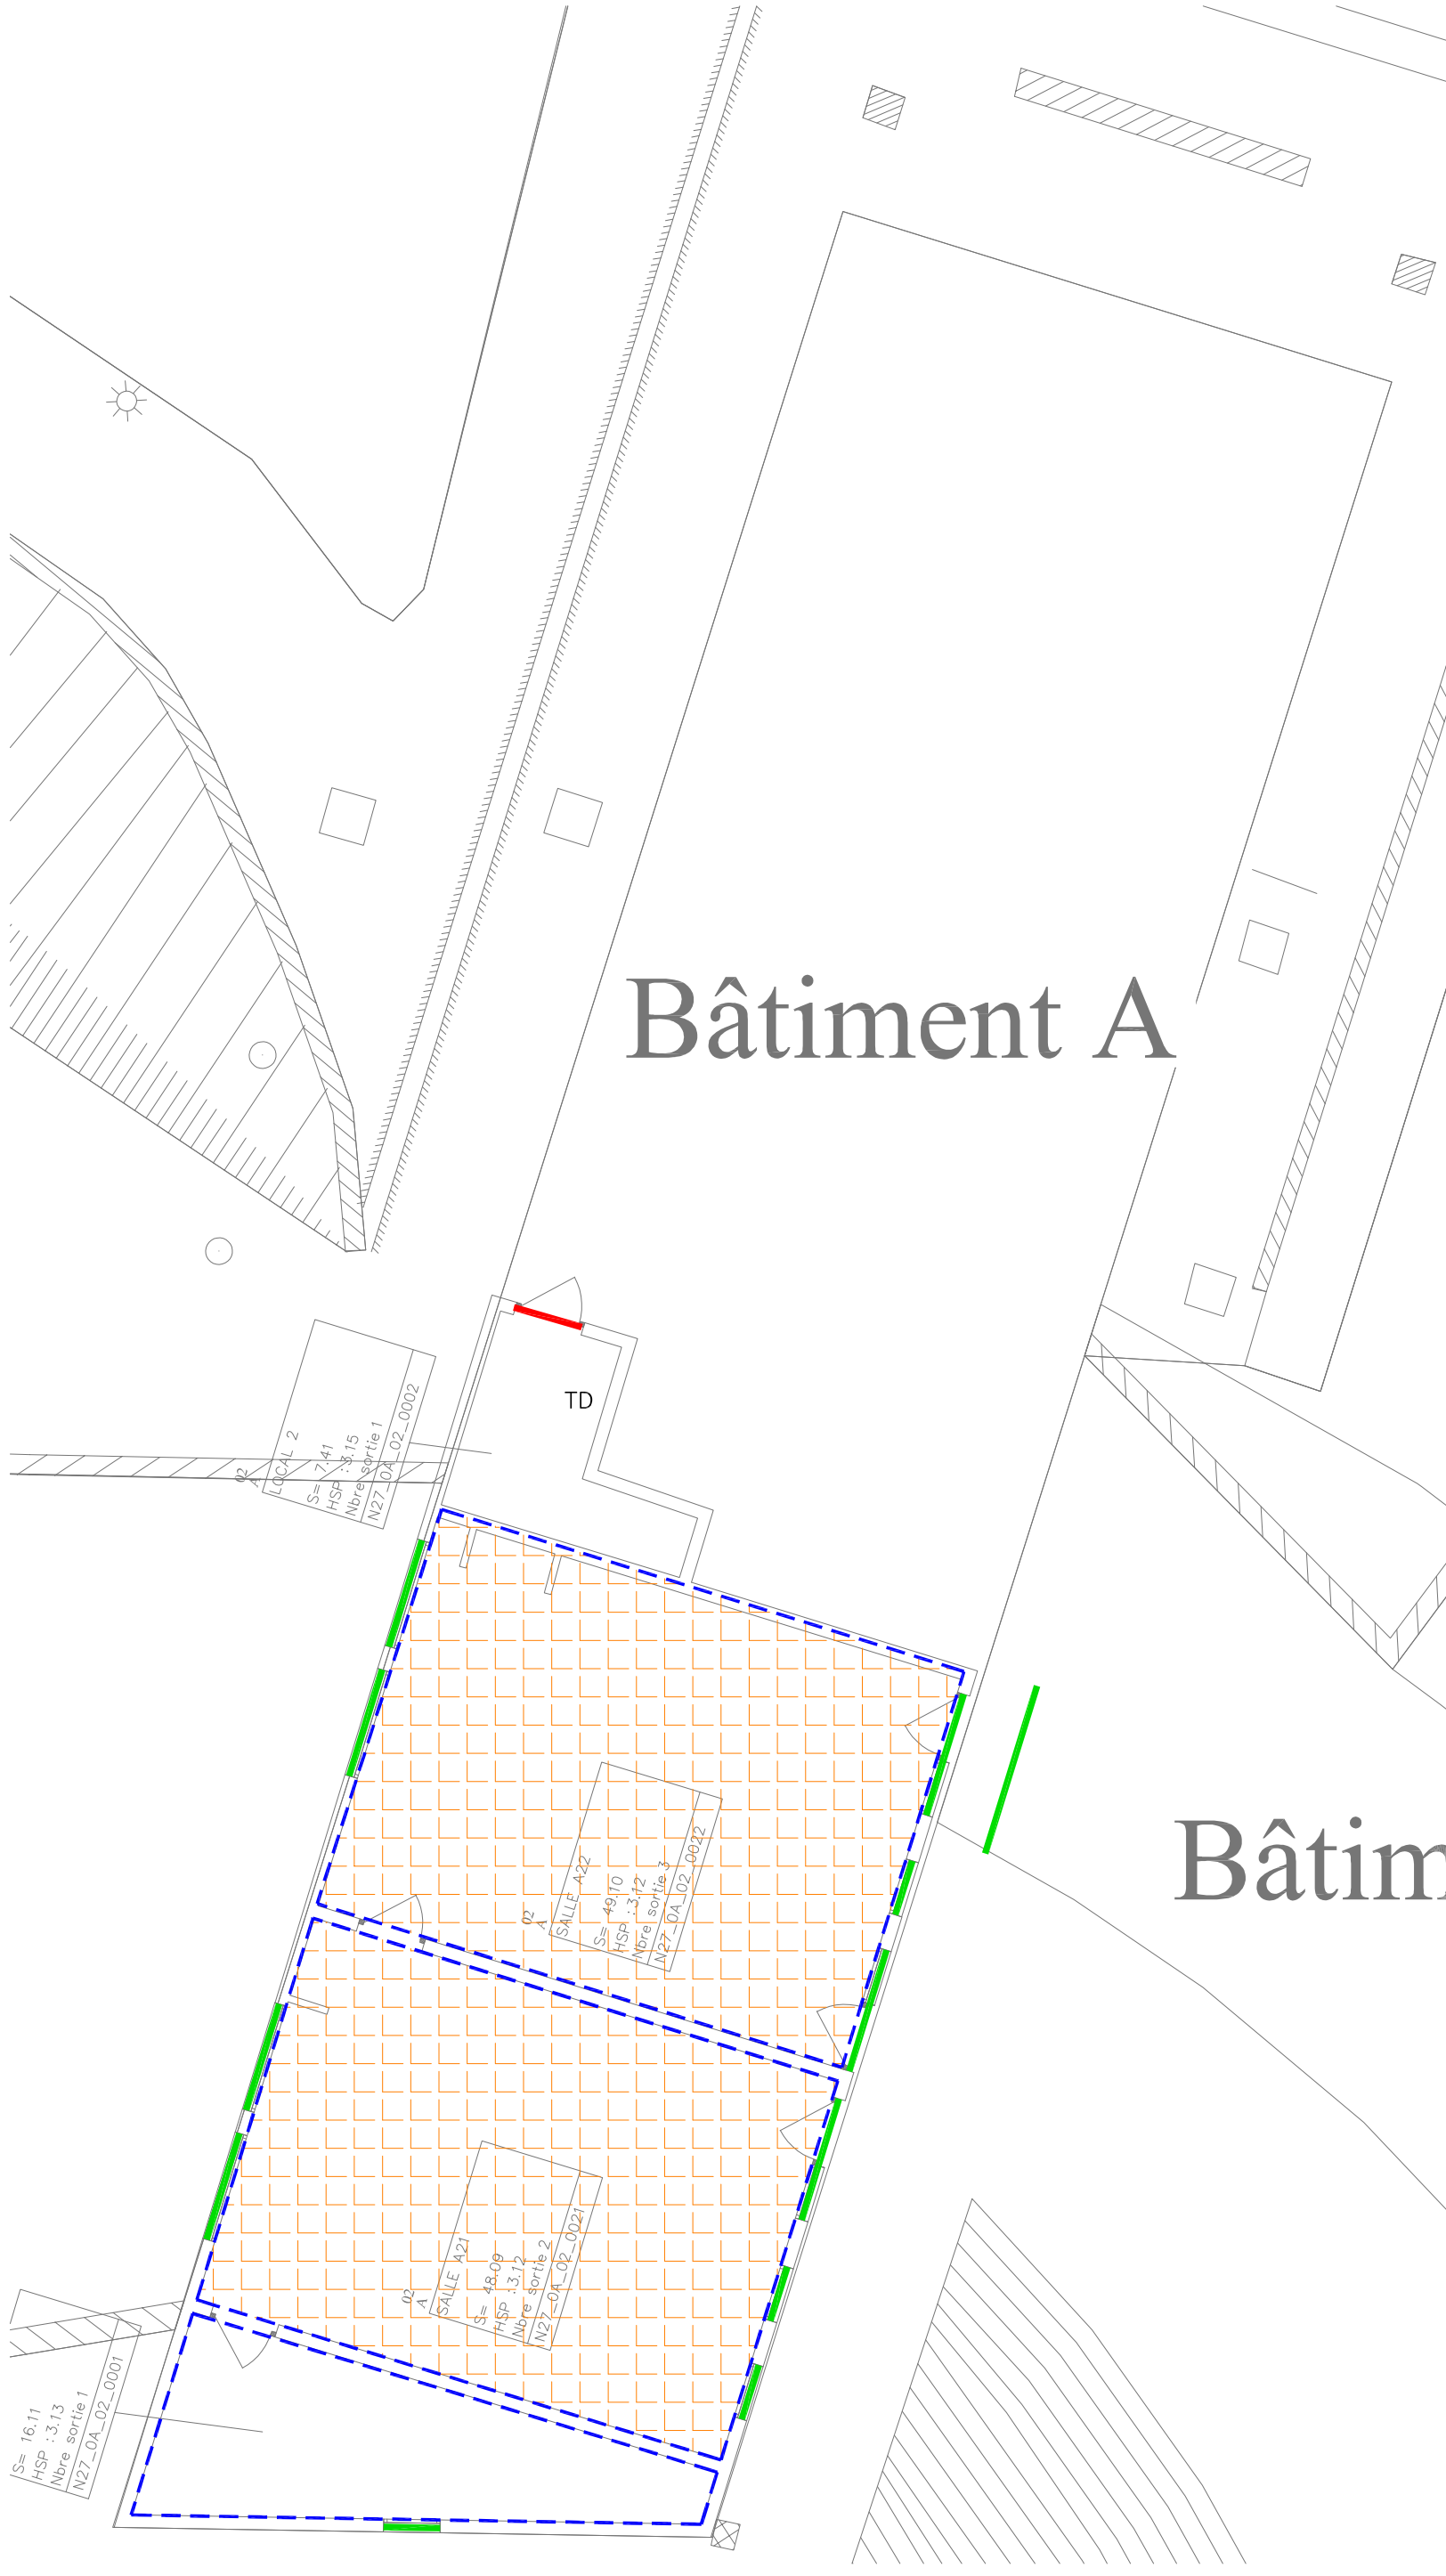


Bât. A - R+2

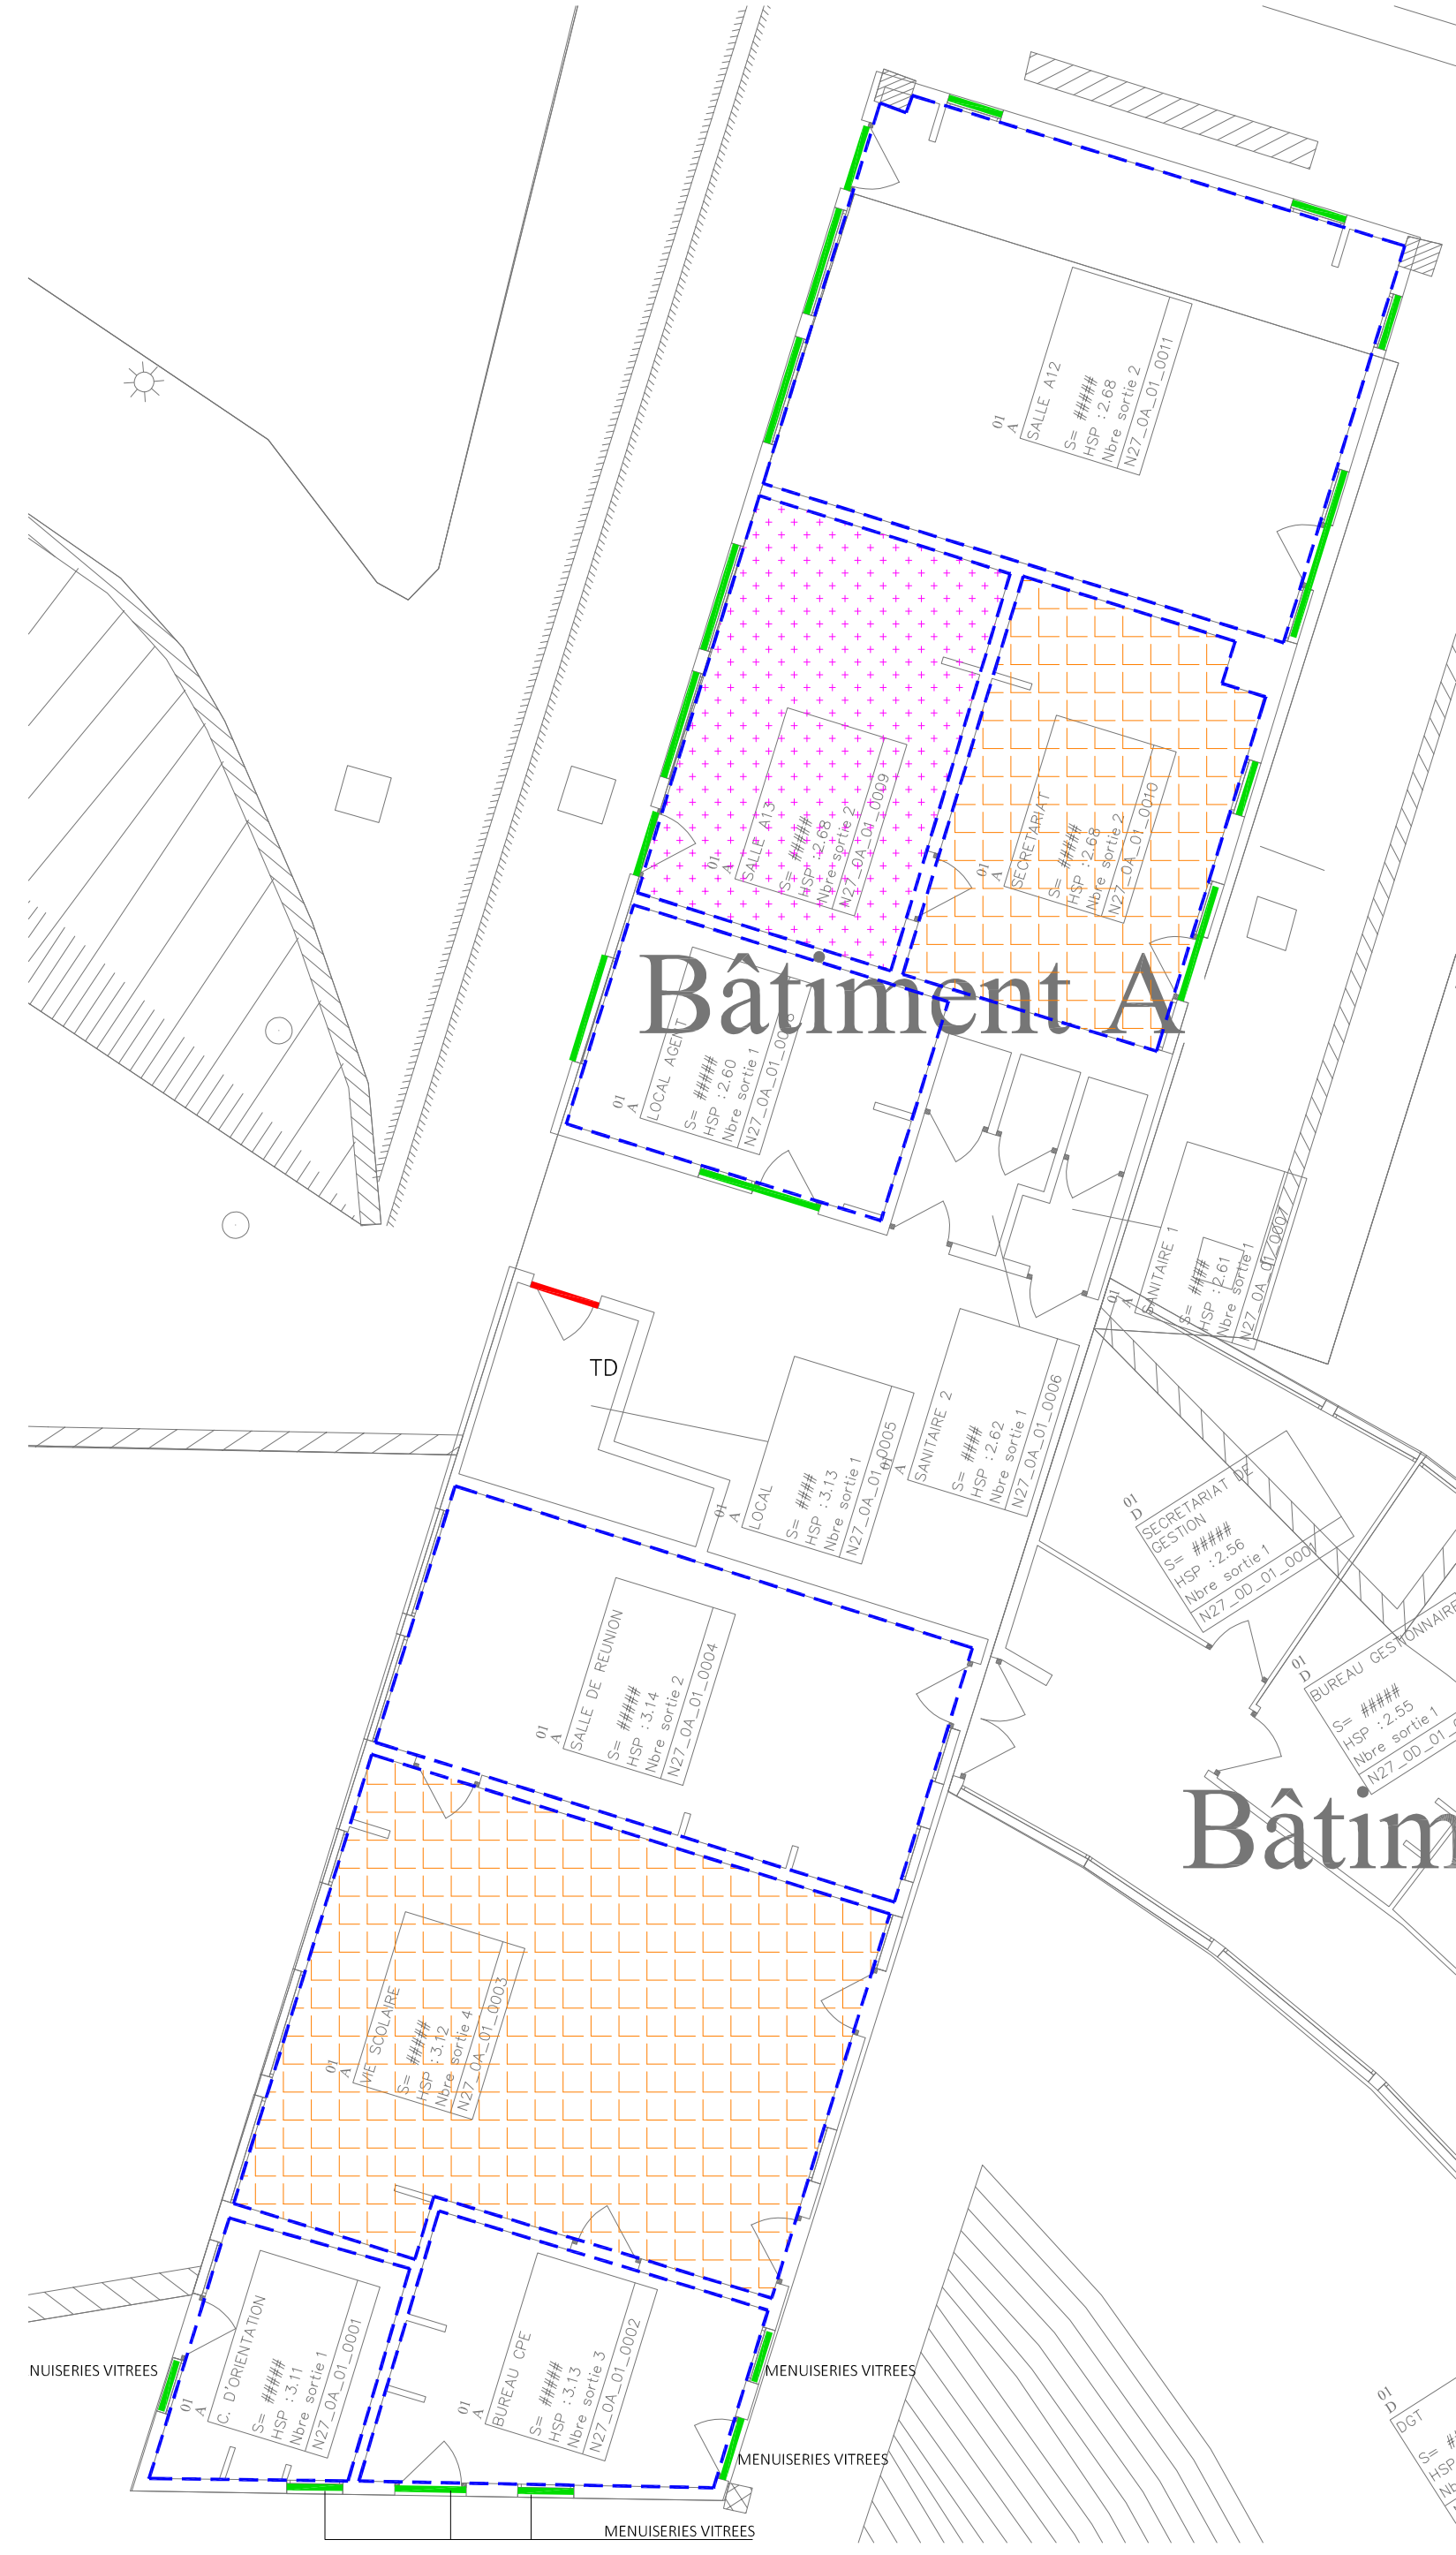

Bât. A - R+1

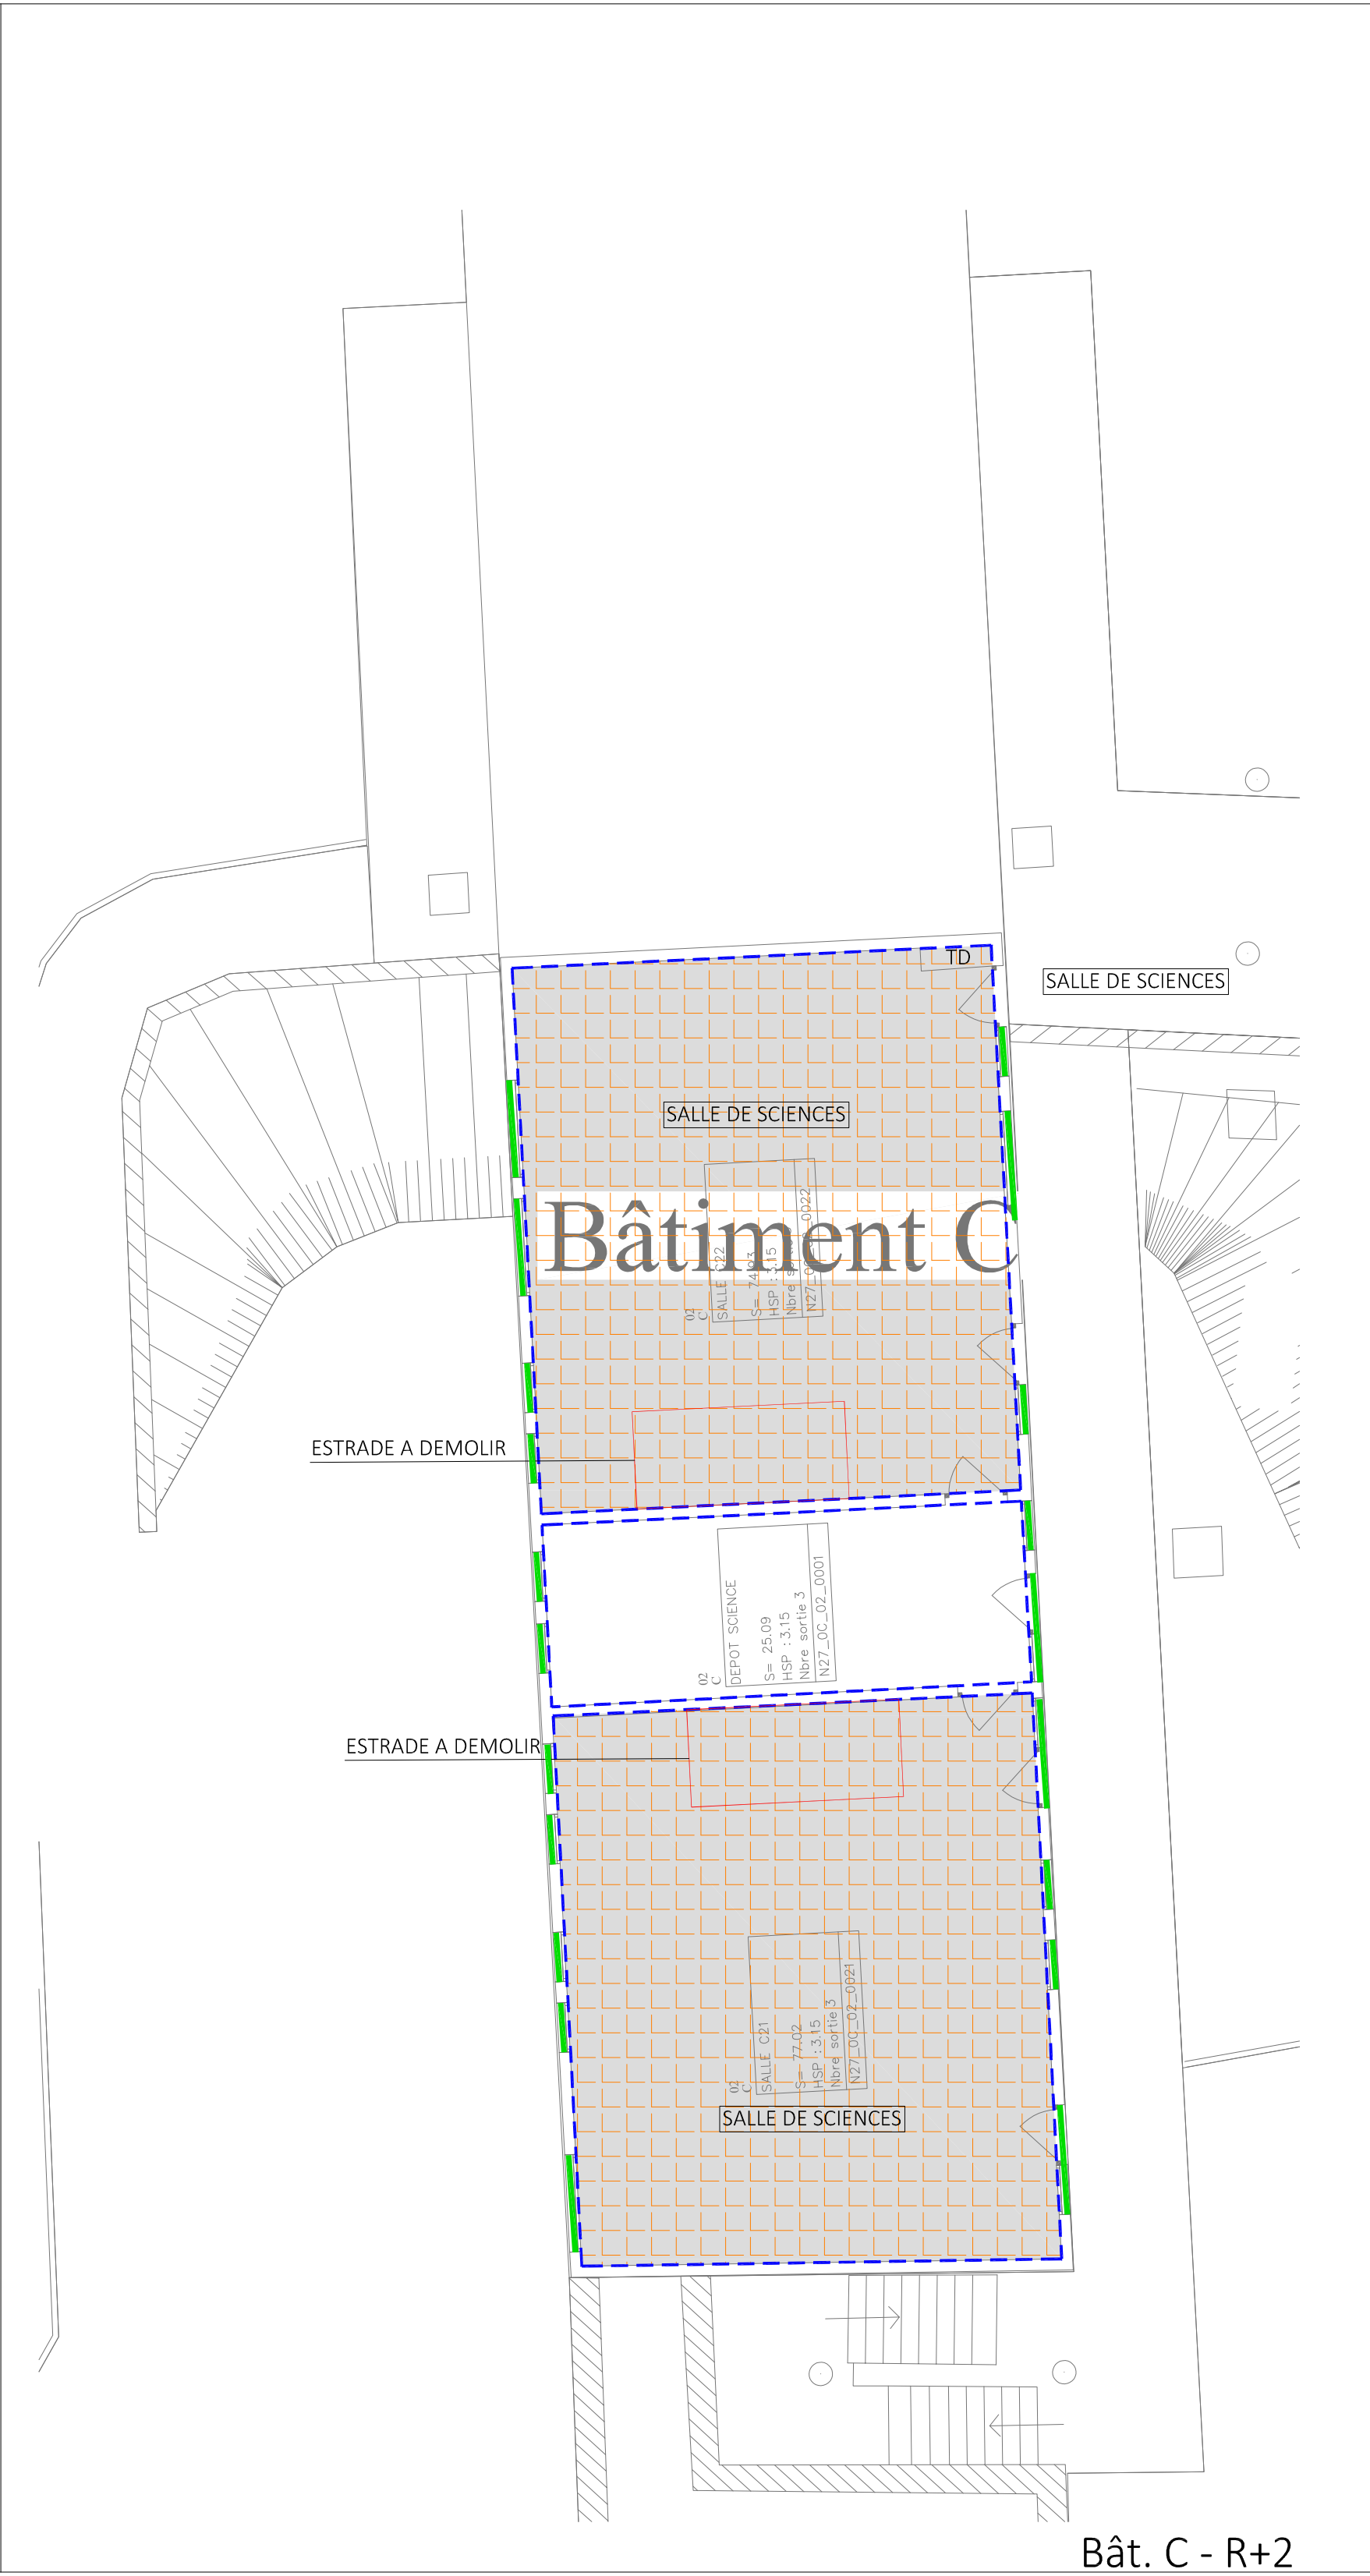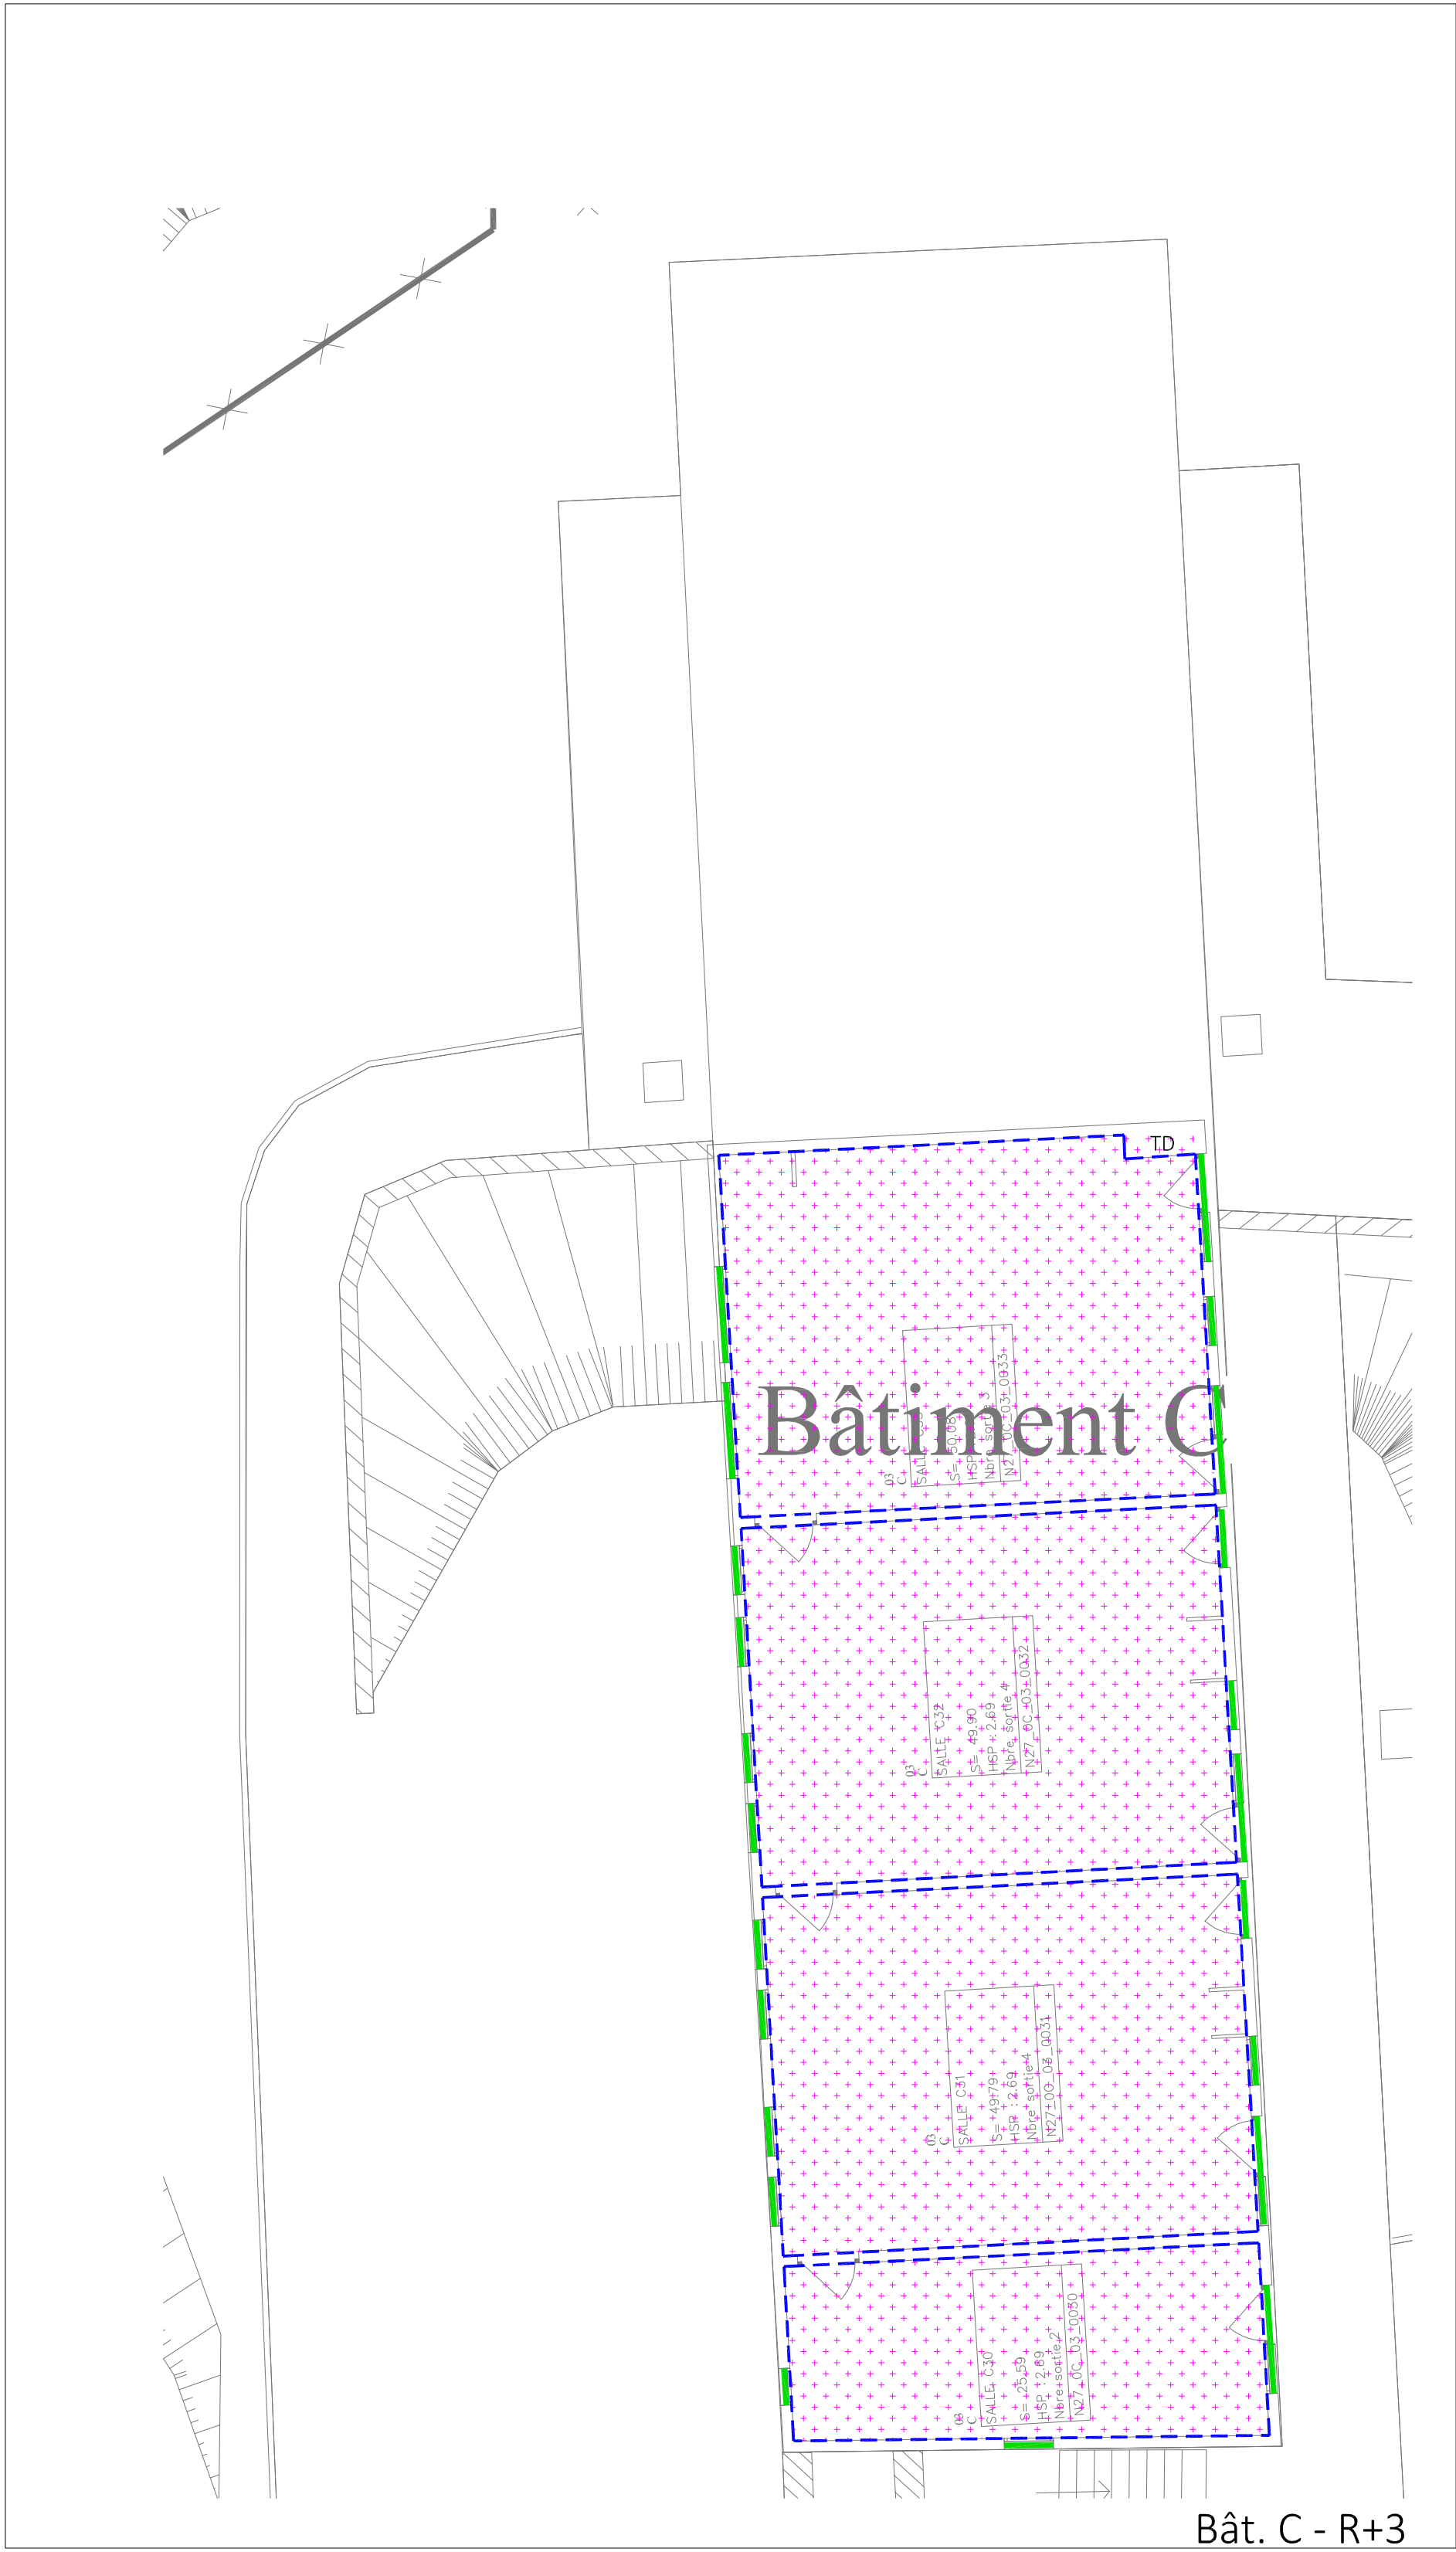

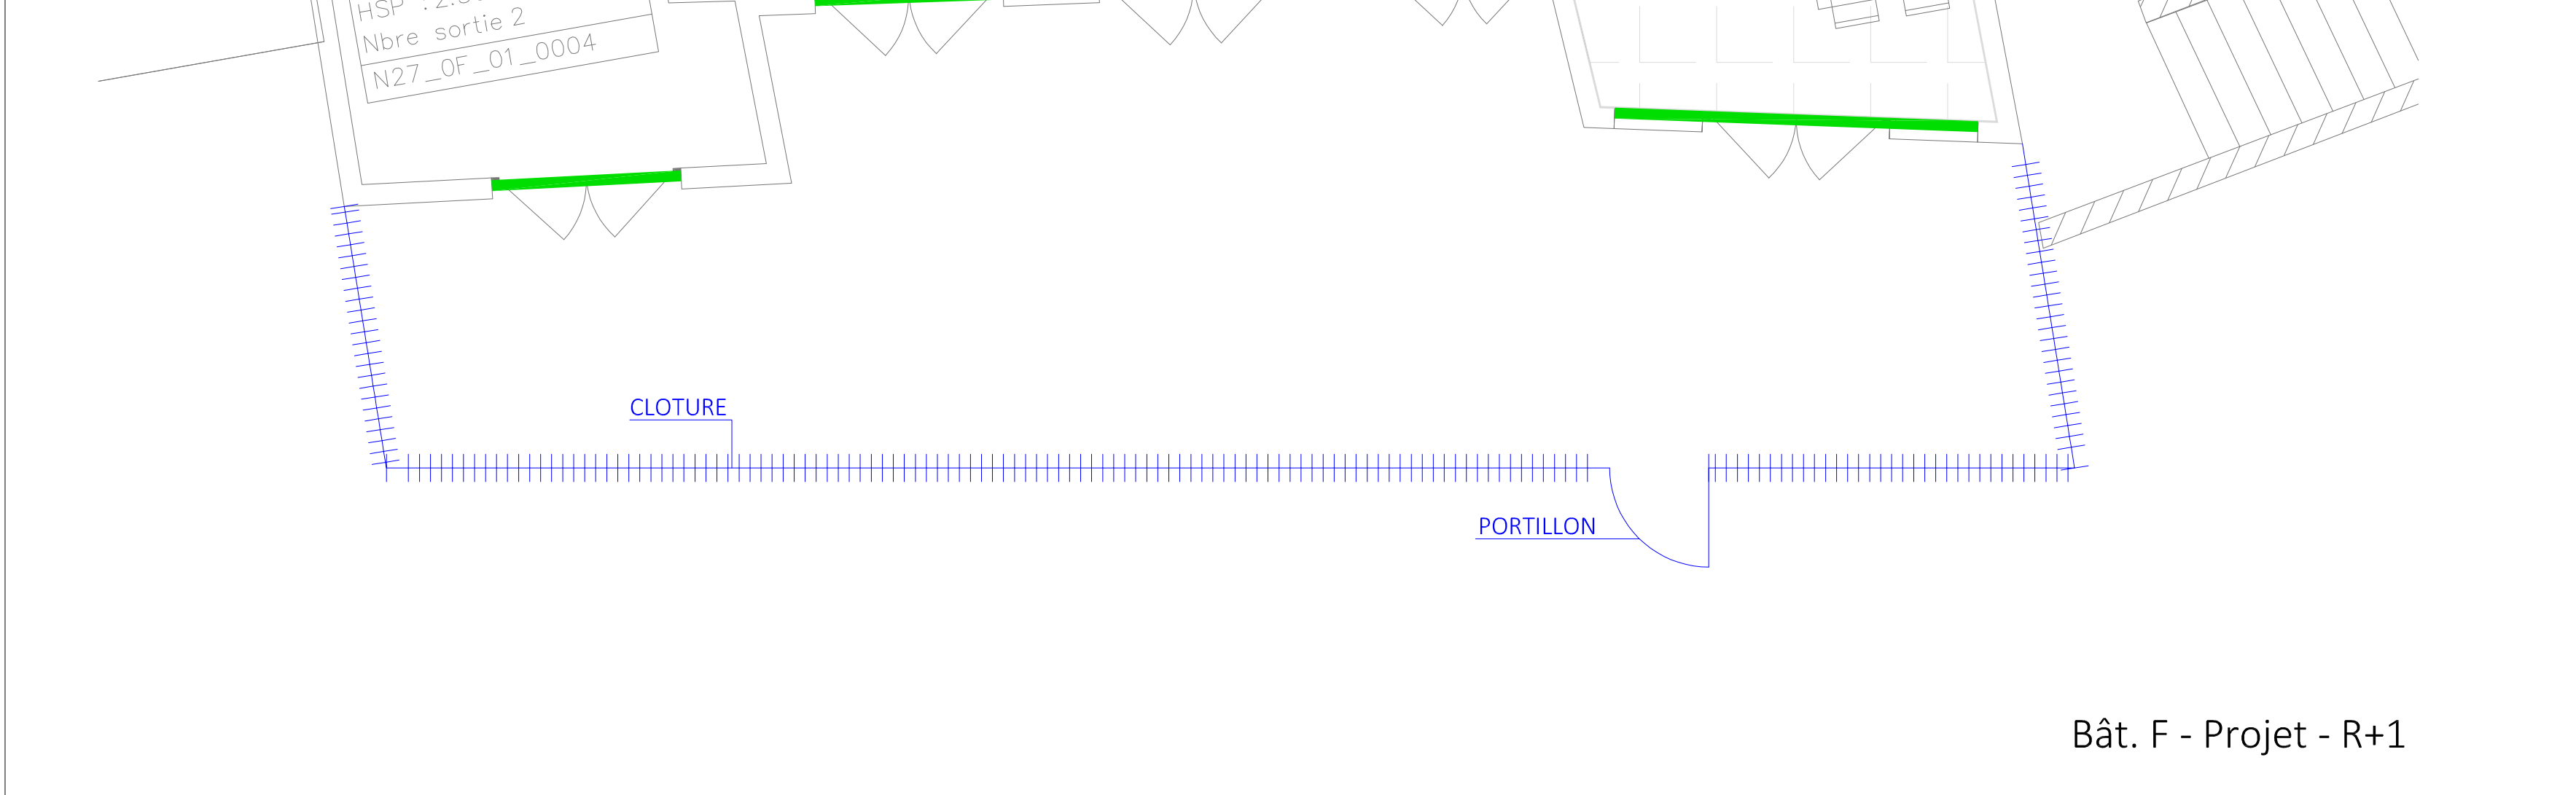

Bât. F - Projet - R+1



Bât. F - Démolition/Dépose - R+1

- Equipements neufs
- Equipements déposés

MAITRE D'OUVRAGE

ACADÉMIE DE MAYOTTE

Liberté
Égalité
Fraternité

MINISTERE DE L'EDUCATION NATIONALE
ET DE LA JEUNESSE
RECTORAT DE MAYOTTE
Rue Srahangué - BP76
97600 MAMOUDZOU

OPERATION

Réhabilitation du Collège
de MTSAMBORO

LOT 01 : TCE GO / DEMOLITION / CARRELAGE / FAUX PAFOND
ETANCHEITE / MENUISERIE / PEINTURE

Plan de principe
Bâtiment C

Date	Indice	Nature de la modification
Juin 2026	00	Emission initiale
.....		
.....		
.....		

ESQ

PC

APS

APD

PRO

DCE

DET

DOE

INTEGRALE

INGENIERIE

BET Structure - Fluides - VRD - Qualité Environnementale - SSI
4bis rue Fond Générèse - Immeuble Le Carat - Etage 2
Village de l'Eperon - 97435 Saint-Gilles-Les-Hauts
T : 02 62 24 59 63 - E-mail : bet@integrale.re

Plan n° : AR04
Indice: 00

Affaire n° : 24-11

Date : Juin 2026
Etabli par : G.T.
Validé par : V.R.

Echelle : 1/50

Ce plan est la propriété d'Intégrale Ingénierie, toute utilisation ou reproduction, même partielle est interdite sans approbation préalable.