

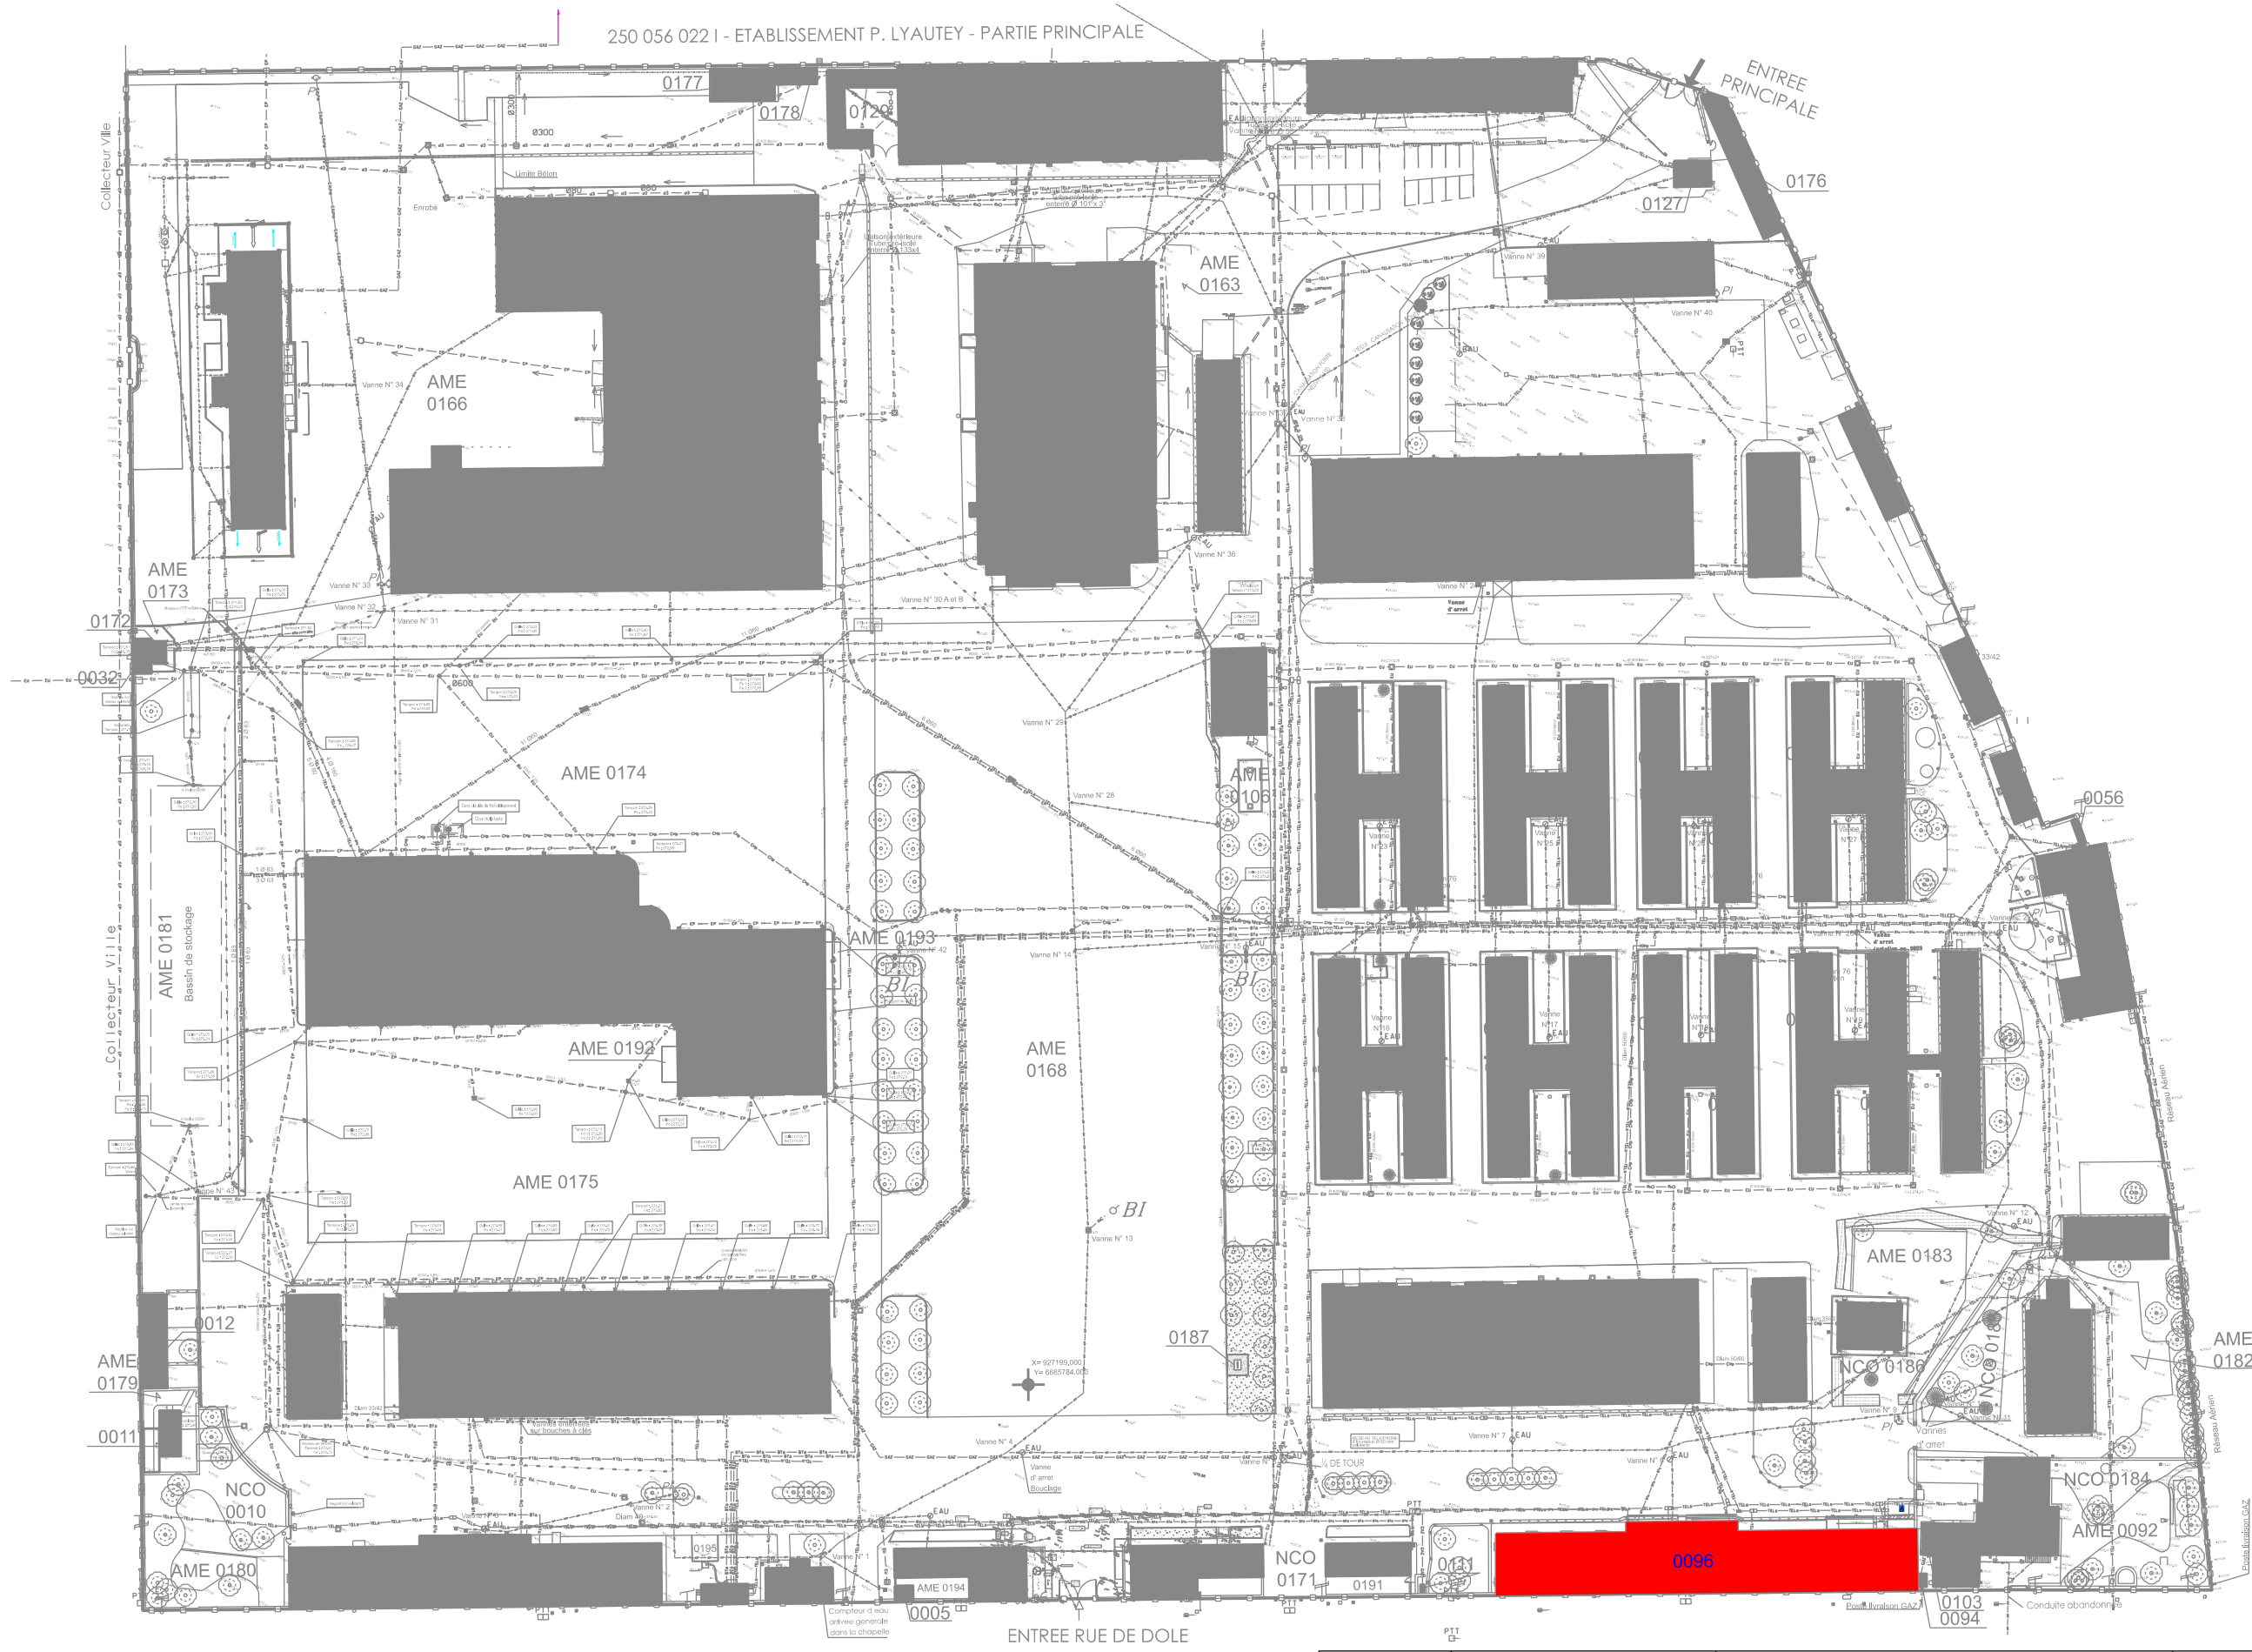


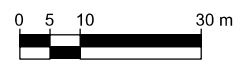

Localisation du bâtiment concerné par les travaux

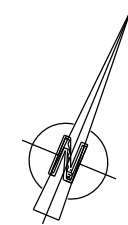

 MINISTÈRE DES ARMÉES  Liberté Égalité Fraternité	 Service des Génies pour l'Armée de Terre	BESANCON (25) QUARTIER BRUN 6ème régiment du matériel - Bâtiment 0096 Rénovation salle polyvalente "Salle Menguéné"		 SERVICE D'INFRASTRUCTURE DE LA DEFENSE	
 SID-NE  USID BESANCON Quartier RUTY 64, rue Berset 25044 Besançon cedex 03	Chef USID : ICDD SEILER E. Tél : 03.81.87.22.52	DCE		Identifiant COSI : 464259: BDD Besançon - Plan famille 2 Nom du fichier : 250056020G_0000_DCE	ECHELLE 1/1250ème
	Chargé d'affaires : ADC GUILLOZ L. Tél : 03.81.87.24.14	Lot n°2: plan de masse		Date de création: 10/12/2025	Indice 0
	Dessinateur : SGT GUILLET C. Tél : 03.81.87.25.20			Date de modification: 10/06/2026	