

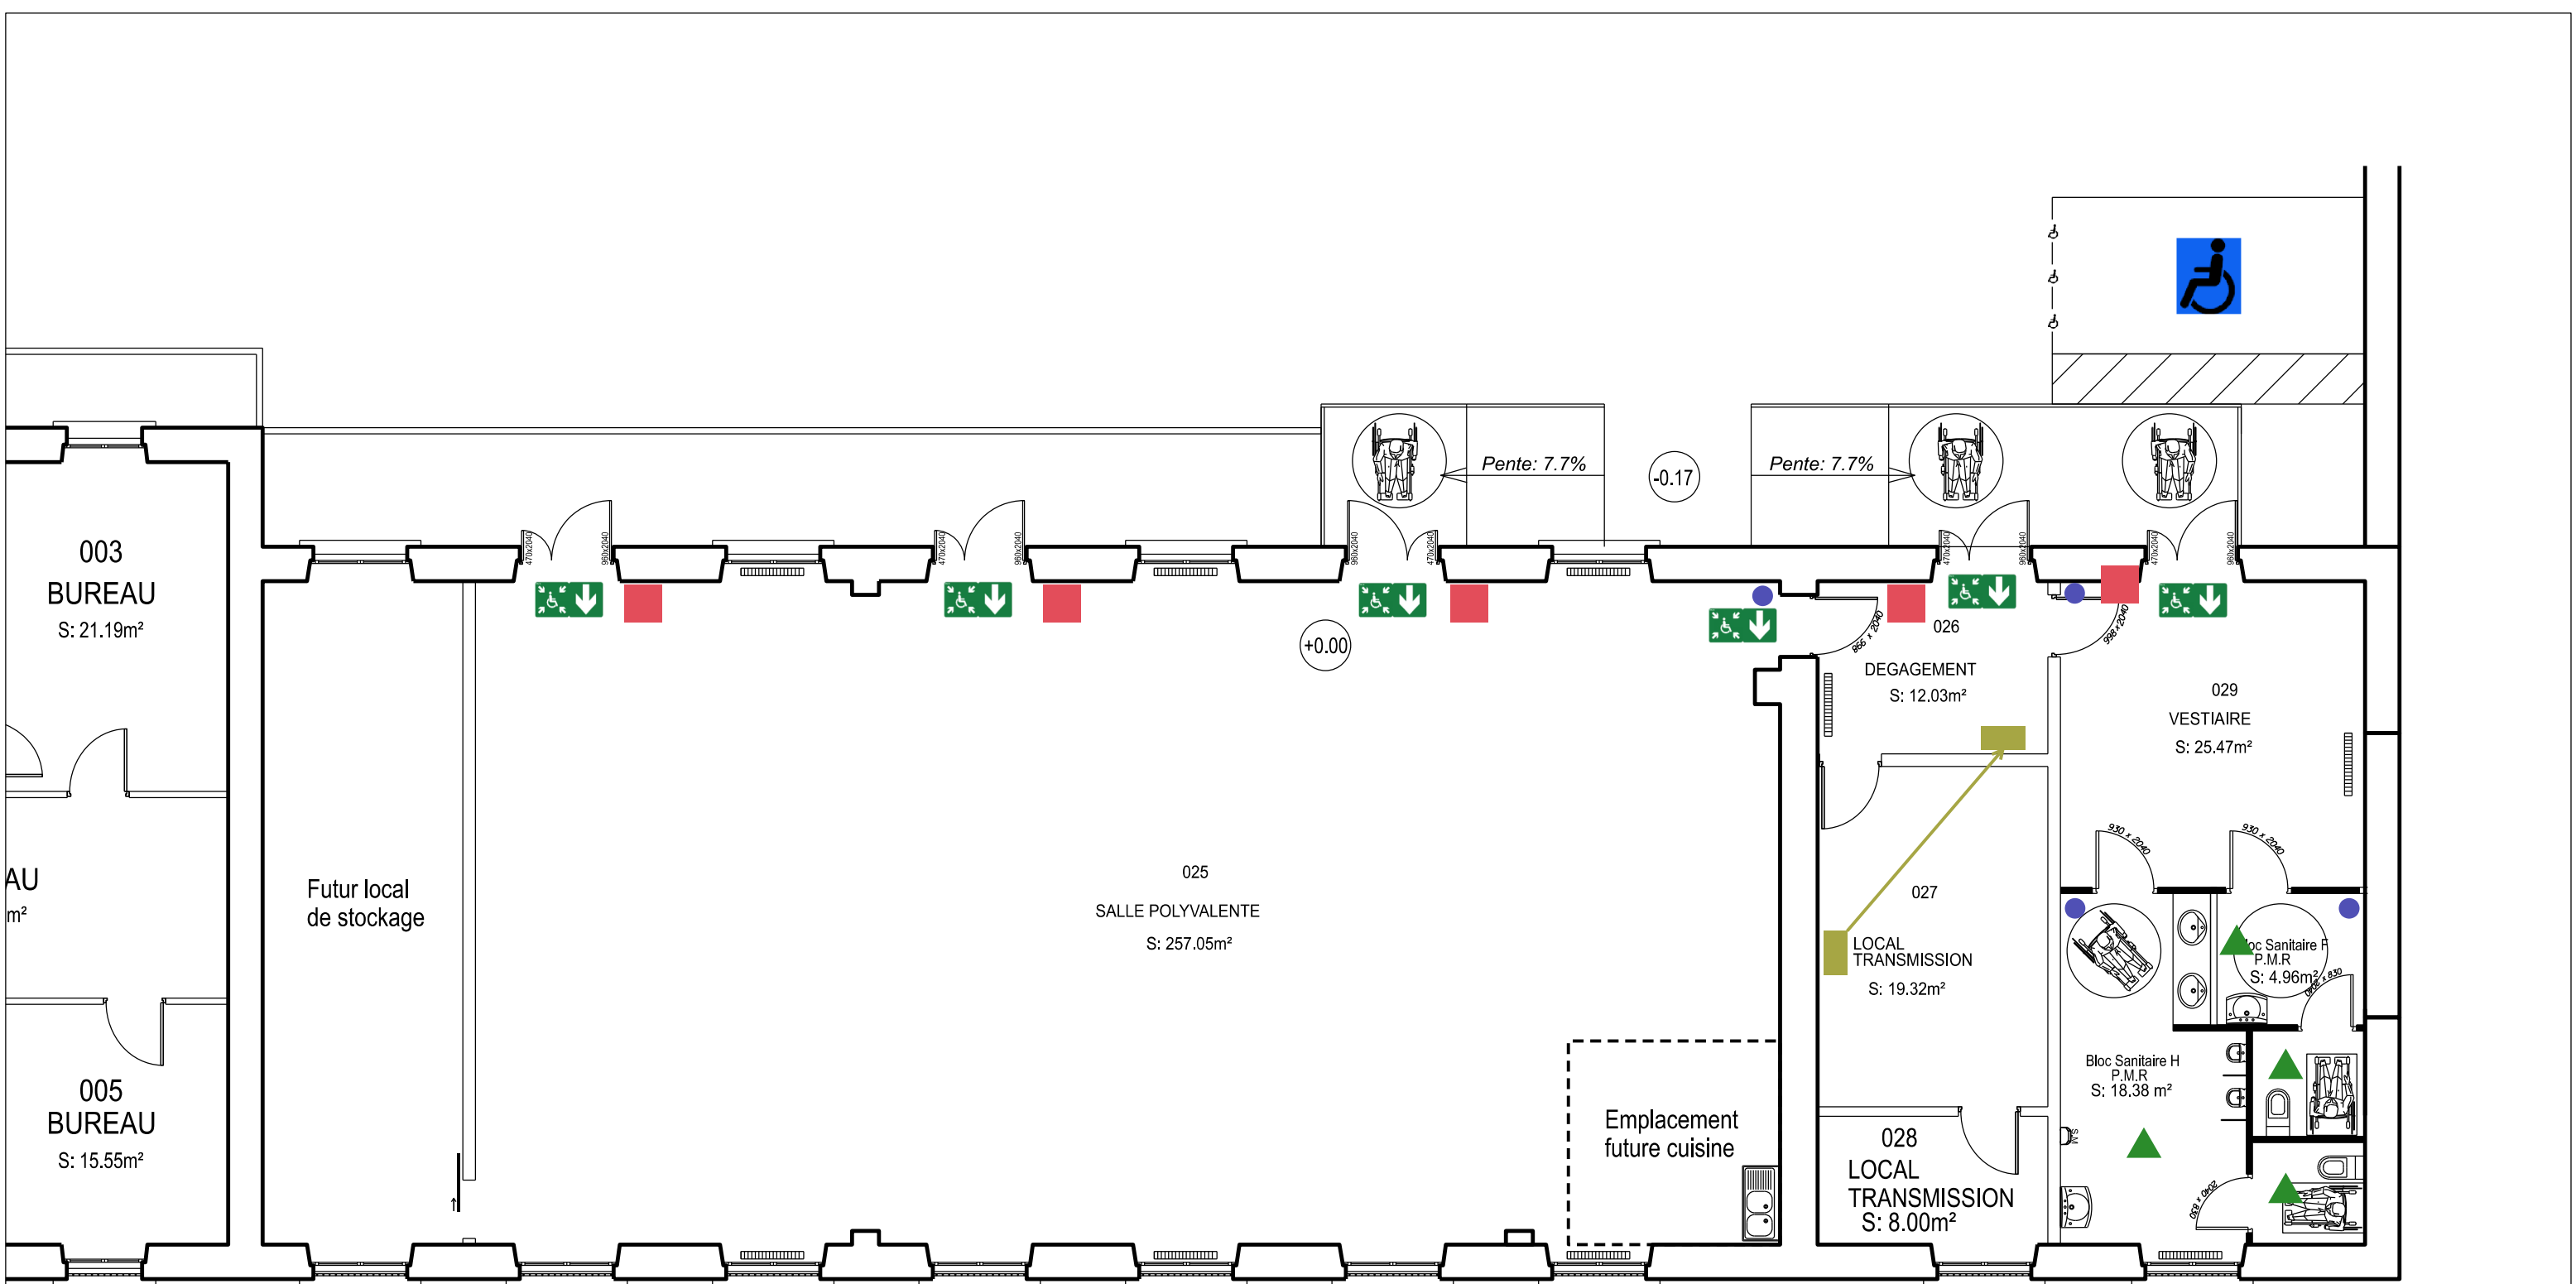


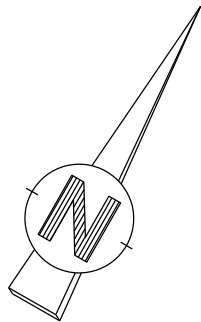

- Emplacements BAES + DBR
- Emplacements Déclencheur Manuel (DM)
- Emplacements Indicateur d'Action (IA)
- Emplacements Diffuseur Sonore (DS)
- Déplacement de la CMSI dans le SAS

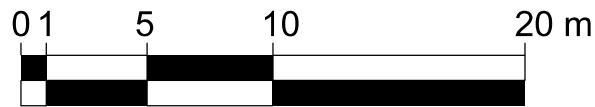

 MINISTÈRE DES ARMÉES Lieutenant Egalité Précision	 Service Général pour l'Armement	BESANCON (25) QUARTIER BRUN 6ème régiment du matériel - Bâtiment 0096 Rénovation salle polyvalente "Salle Menguéné"		 SERVICE D'INFRASTRUCTURE DE LA DEFENSE	
 SID-NE USID BESANCON Quartier ICUTY 64, rue Benoist 25044 Besançon cedex 03	Chef USID : ICDD SEILER E. Tél : 03.81.87.22.52 Chargé d'affaires : ADC GUILLOZ L. Tél : 03.81.87.24.14 Dessinateur : SGT GUILLET C. Tél : 03.81.87.25.20	DCE		Identifiant COSI : 464259; BDD Besançon - Plan famille 2 Nom du fichier : 250056020G_0096_N_00_DCE	ECHELLE 1/100ème
		Lot n°3: ST SSI		Date de création : 10/12/2025 Date de modification : 10/06/2026	Indice 0