


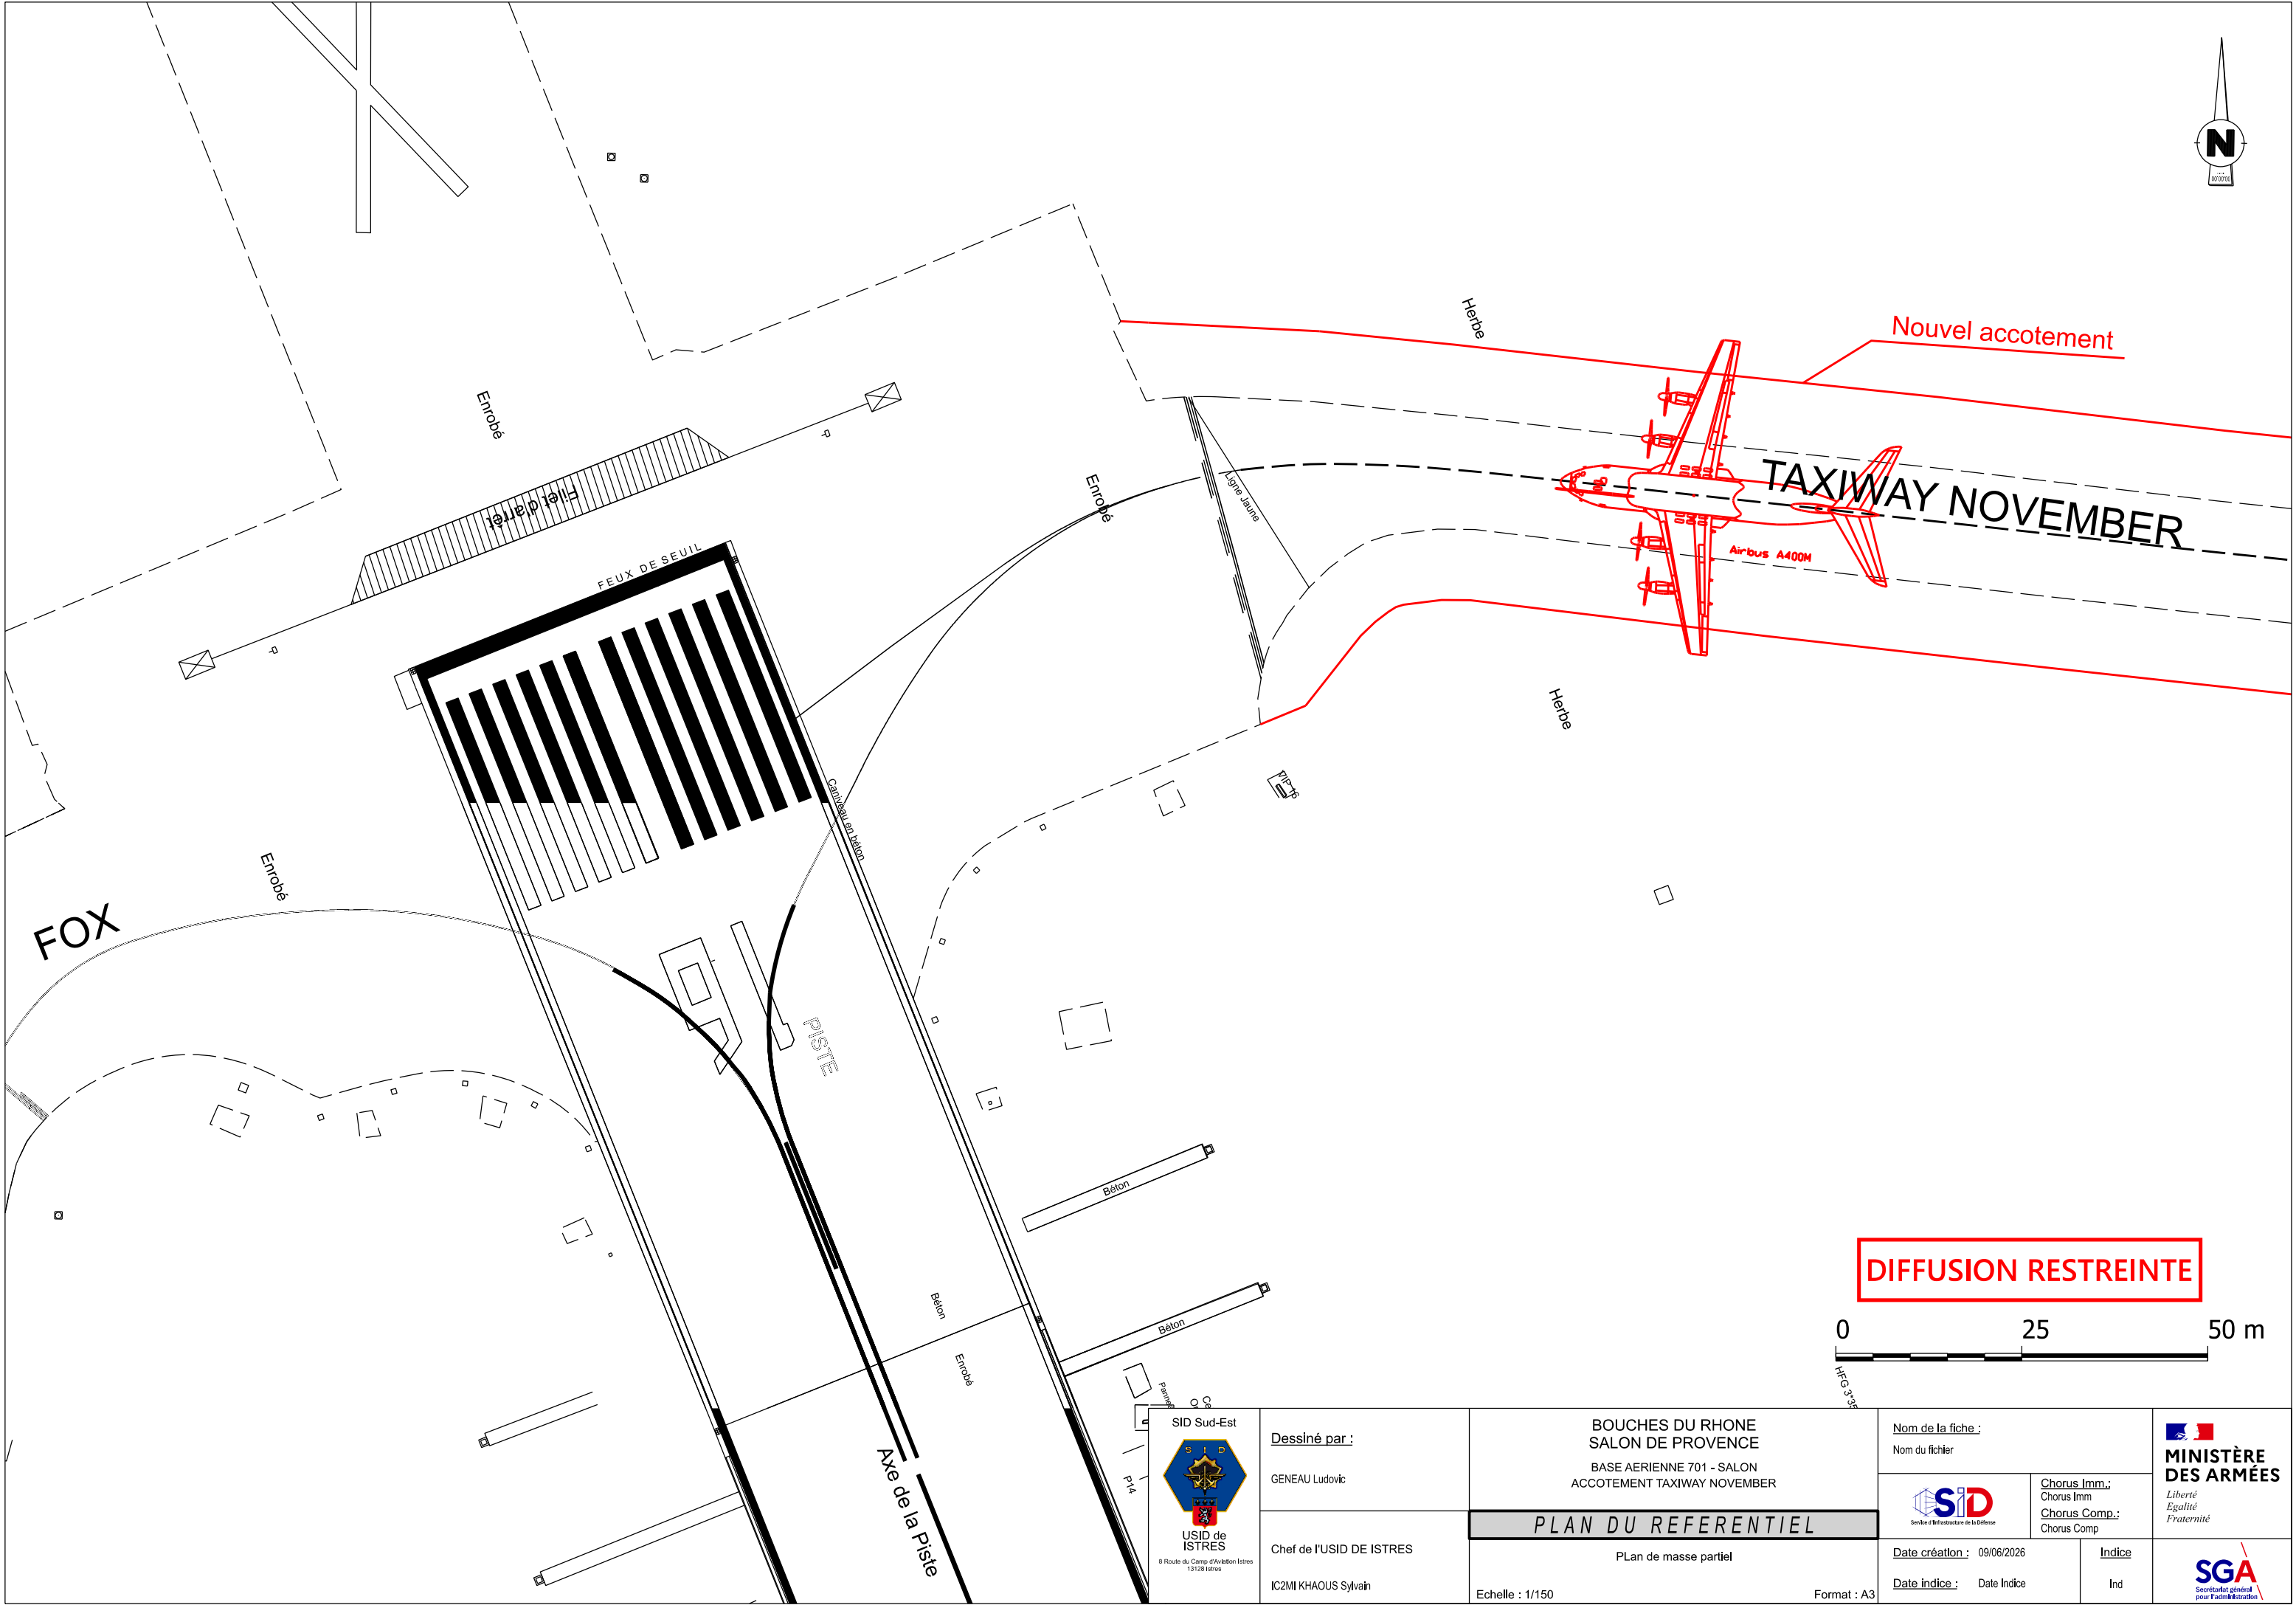

Dessiné par :
GENEAU Ludovic

Chief de l'USID DE ISTRES
IC2MI KHAOUS Sylvain

BOUCHES DU RHONE
SALON DE PROVENCE
BASE AERIENNE 701 - SALON
ACCOTEMENT TAXIWAY NOVEMBER

PLAN DU REFERENTIEL

Plan de masse partiel

Echelle : 1/150

Nom de la fiche :
Nom du fichier

Chorus Imm.:
Chorus Imm
Chorus Comp.:
Chorus Comp

Date création : 09/06/2026
Date indice : Date Indice

Indice
Ind

