
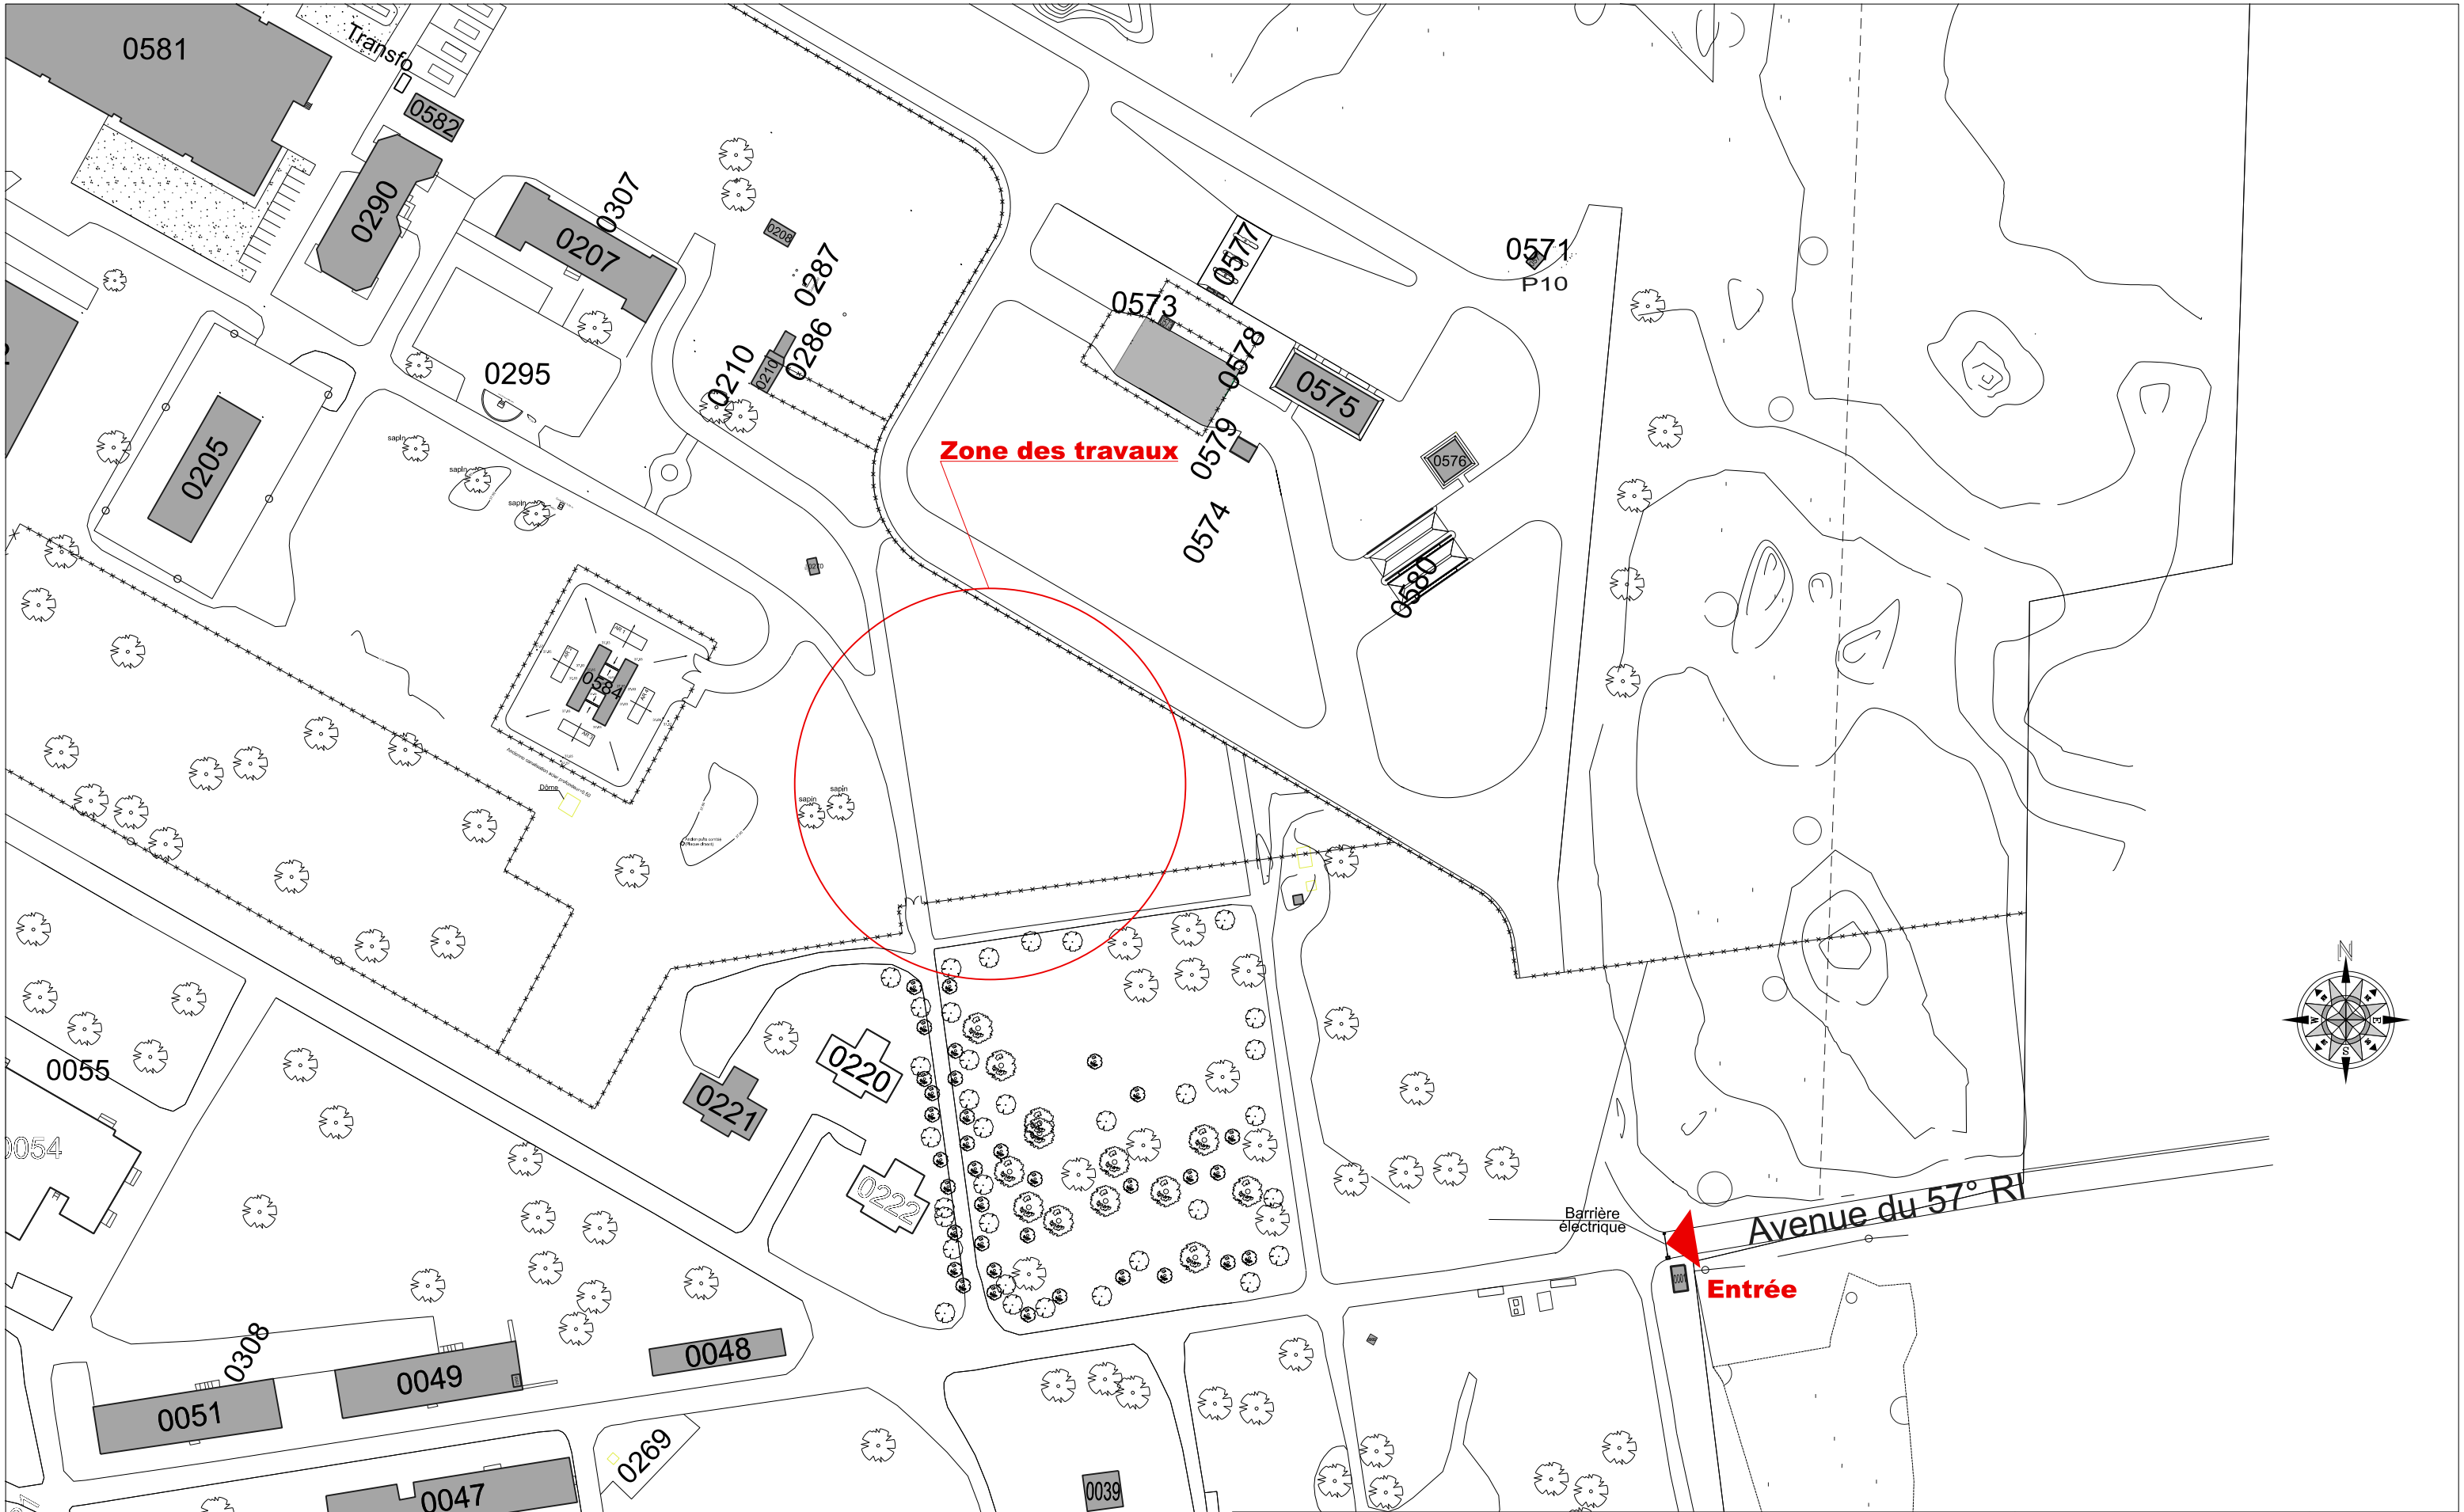
 


 

 SID Sud-Ouest Sous-direction Investissement Bureau Maîtrise d'Oeuvre de BORDEAUX	Architectes : ASC1 BROCHARD Romain : 05.57.85.15.73 Cne GIRARD Alice - 05.57.85.16.48	Martignas-sur-Jalle (33) Casernement et terrain de Souge Création d'un bâtiment militaire et opérationnel et abris véhicules pour la 712^eCT	Nom du fichier : M_EI_ACT.dgn		 MINISTÈRE DES ARMÉES ET DES ANCIENS COMBATTANTS <i>Liberté Égalité Fraternité</i>	
	Chargés de projet : TSEF2 DUBOS Alexandre - 05.33.89.61.72 TSEF2 MARC Matthéo - 05.57.85.16.44		 Sonder d'Infrastructure de la Défense	Numéro d'opération : Ident.Operation		
	Dessiné par : OE.HCC CORNEC Stéphane			DCE		
	Chef du bureau Maîtrise d'Oeuvre de Bordeaux ICDD - M. BOTTE Stéphane 05.57.85.15.72		Plan de masse Etat actuel	Date Juin 2026		Indice Ind
		Echelle : 1/1500				