


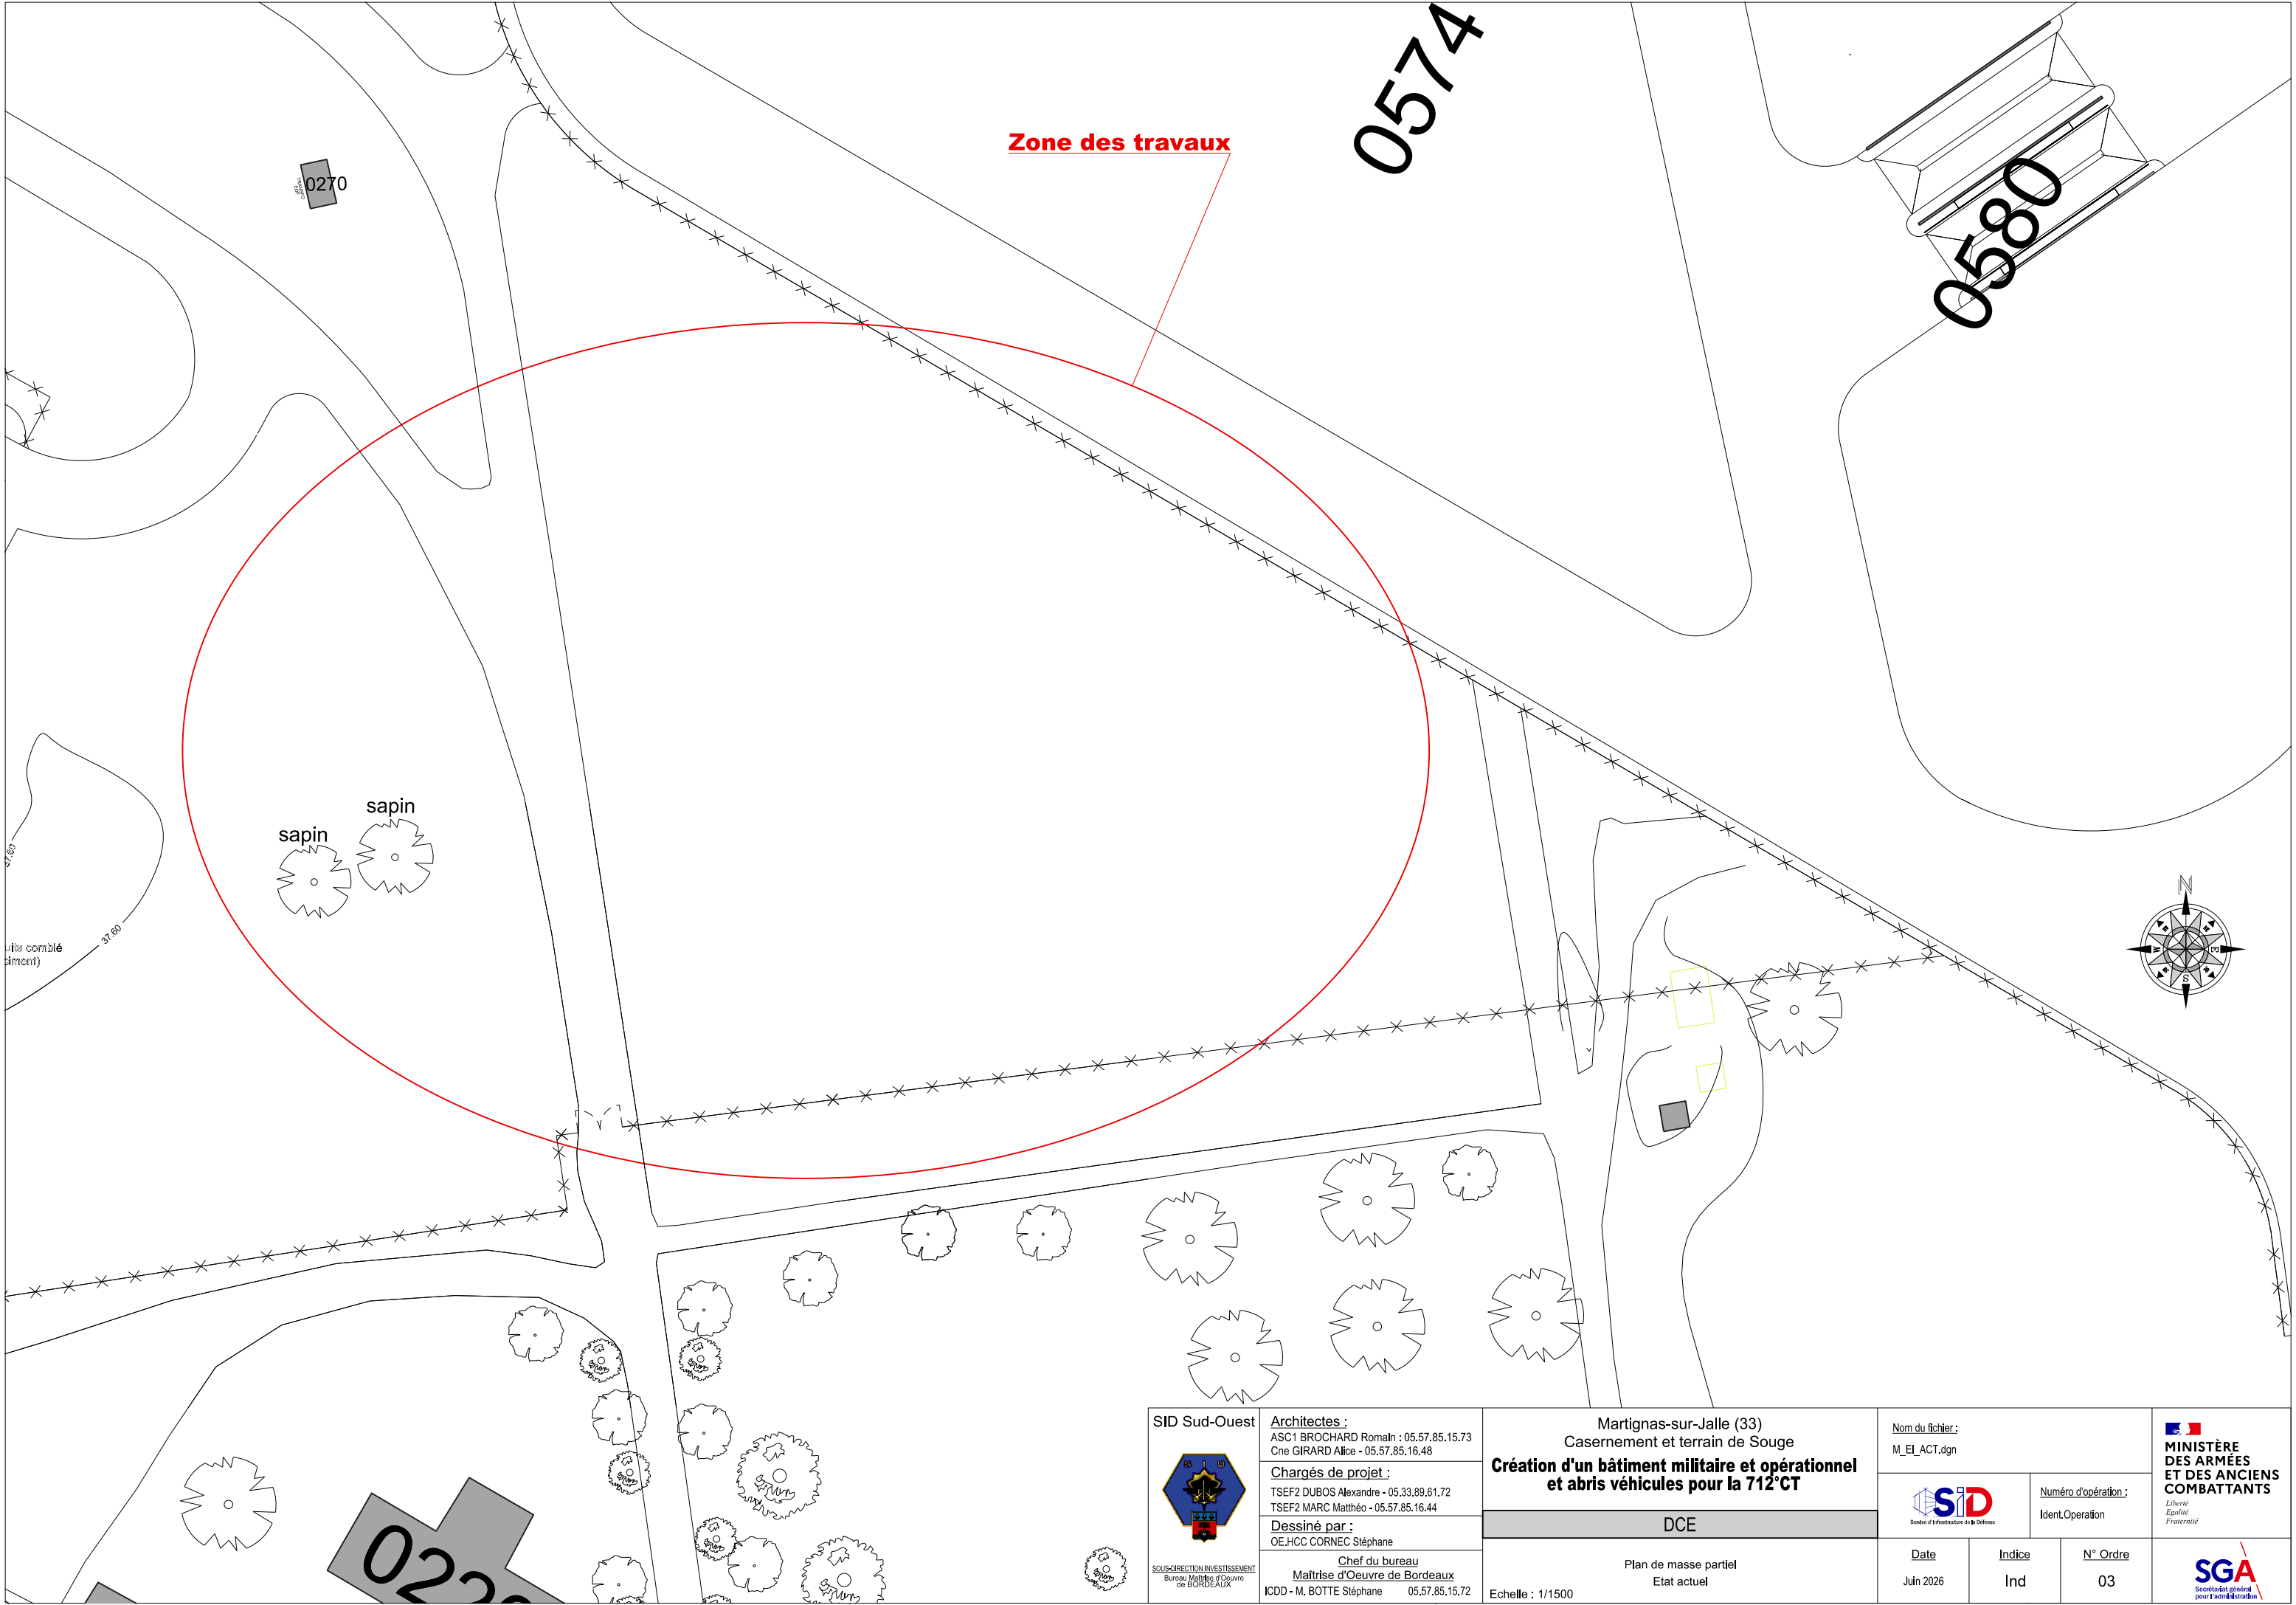

SID Sud-Ouest  Sous-direction INVESTISSEMENT Bureau Maîtrise d’Oeuvre de BORDEAUX	Architectes : ASC1 BROCHARD Romaln : 05.57.85.15.73 Cne GIRARD Alice - 05.57.85.16.48	Martignas-sur-Jalle (33) Casernement et terrain de Souge Création d'un bâtiment militaire et opérationnel et abris véhicules pour la 712^eCT	Nom du fichier : M_EI_ACT.dgn		 MINISTÈRE DES ARMÉES ET DES ANCIENS COMBATTANTS Liberté Égalité Fraternité		
	Chargés de projet : TSEF2 DUBOS Alexandre - 05.33.89.61.72 TSEF2 MARC Matthéo - 05.57.85.16.44		 Nom de l'infrastructure de la Défense Noméro d'opération : Ident.Operation				
	Dessiné par : OE.HCC CORNEC Stéphane	DCE		Date Juin 2026		Indice Ind	N° Ordre 03
	Chef du bureau Maîtrise d’Oeuvre de Bordeaux ICDD - M. BOTTE Stéphane 05.57.85.15.72	Plan de masse partiel Etat actuel	Echelle : 1/1500	 Secrétariat général pour l'administration			