
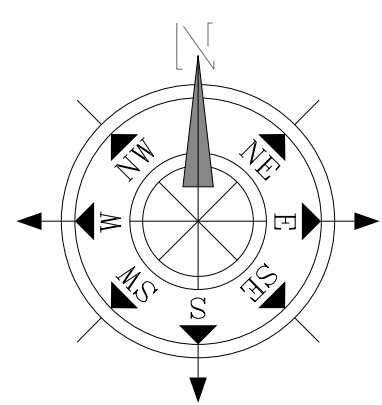


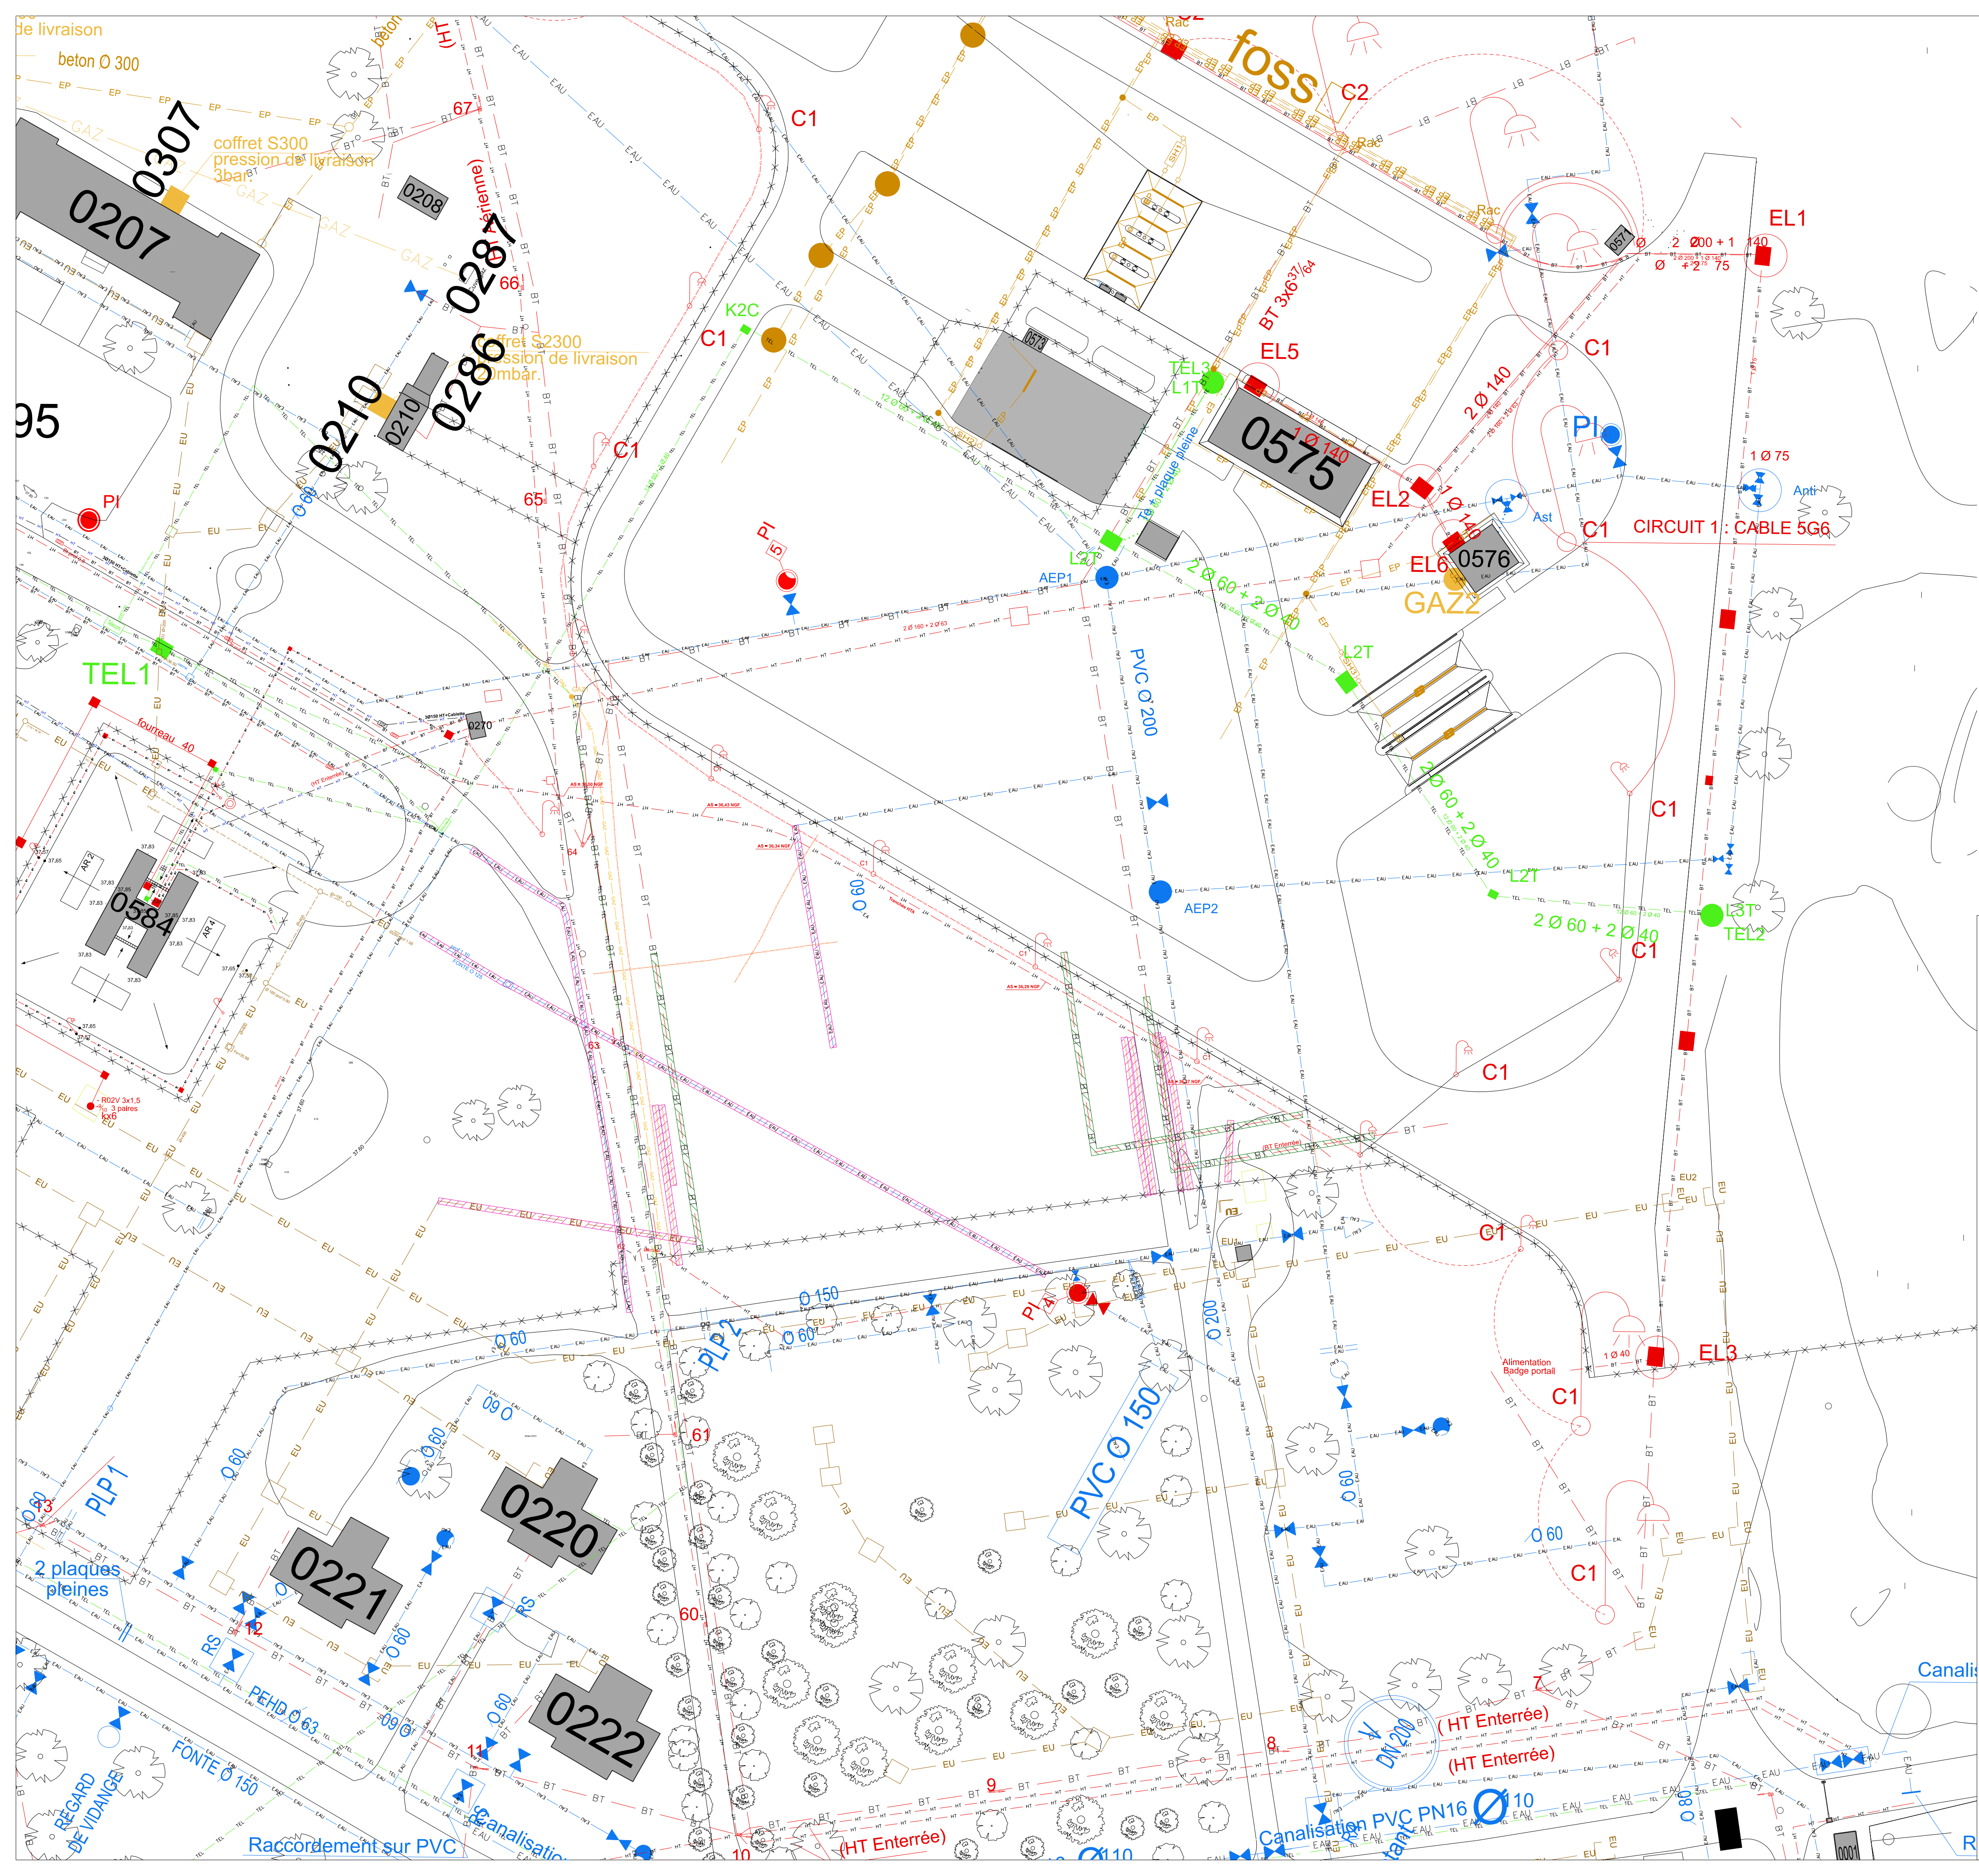

**LEGENDE**

- HT — HT — HT — HT — HT — HT — Réseau HT
- BT — BT — BT — BT — BT — BT — Réseau BT
- VDI — VDI — VDI — VDI — VDI — VDI — Réseau VDI
- GAZ — GAZ — GAZ — GAZ — GAZ — GAZ — Réseau Gaz
- EU — EU — EU — EU — EU — EU — Réseau EU
- EP — EP — EP — EP — EP — EP — Réseau EP
- EAU — EAU — EAU — EAU — EAU — EAU — Réseau Eau
- INCO — INCO — INCO — INCO — INCO — INCO — Réseau inconnu
- ▨ Réseaux à dévier
- ▨ Réseaux à supprimer

**MINISTÈRE  
DES ARMÉES  
ET DES ANCIENS  
COMBATTANTS**  
*Liberté  
Egalité  
Fraternité*

**SGA**  
Secrétariat général  
pour l'administration



SID Sud-Ouest



Caserne PELLEPORT  
9 rue de Cursol - 33000 BORDEAUX  
—  
223 rue de Bègles - CS 21 152  
33068 BORDEAUX Cedex

SOUS-DIRECTION INVESTISSEMENT  
Bureau Maîtrise d'Oeuvre  
de BORDEAUX

Chef du Bureau Maîtrise d'Oeuvre de Bordeaux :  
ICDD - M. BOTTE Stéphane 05.57.85.15.72



**Martignas-sur-Jalle (33)**  
**Casernement et terrain de Souge**  
Création d'un bâtiment militaire et opérationnel  
et abris véhicules pour la 712<sup>e</sup> CT

Plan de masse partiel  
Réseaux  
Etat actuel

**DCE**

| Ind. | Date | Modifications | Charge d'étude | Desinateur |
|------|------|---------------|----------------|------------|
| ...  | ...  | ...           | ...            | ...        |
|      |      |               |                |            |
|      |      |               |                |            |
|      |      |               |                |            |

|   |                                                                |                                    |                                      |
|---|----------------------------------------------------------------|------------------------------------|--------------------------------------|
| CONCEPTION<br>Chef du Bureau Maîtrise d'Oeuvre de Bordeaux :<br>ICDD - M. BOTTE Stéphane 05.57.85.15.72 | MATRISE D'OEUVRE                                               | Nom du fichier :<br>M_O_Act.dgn    |                                      |
| Chargés de projet :<br>TSB72 DUBOS Alexandre : 05.33.88.81.72<br>TSB72 MARC Mathieu : 05.57.85.16.44    | Chargé d'affaires :<br>Prénom Nom<br>Téléphone                 | Fichiers associés :<br>M_O_Act.dgn | Date de 1ère diffusion :<br>Jui 2025 |
| Dessiné par :<br>OE/MCC CORNEC Stéphane                                                                 | Dessiné par :<br>Desinateur Createur :<br>Desinateur modifié : | N° COSI : 465 340                  | N° Ordre                             |
| Architectes : ASO1 BROCHARD Remi : 05.57.85.15.73<br>Che GIRAUD Alex : 05.57.85.16.48                   | Identifiant COSI : Ident.Operation                             | Echelle : 1/500                    | 04                                   |

| IDENTIFICATION DE LA FICHE      | REFERENCE DU COMPOSANT | TYPE PLAN | INDICE |
|---------------------------------|------------------------|-----------|--------|
| N° OPERATION<br>Ident.Operation | Nom du fichier         | ...       | ...    |