



FAÇADE SUD EST

(vue rapprochée)

FAÇADE SUD EST


(Façade boulevard Saint Sulpice)

Façade 01 repérée sur plan de masse



65 90 2200

portillon
logistique

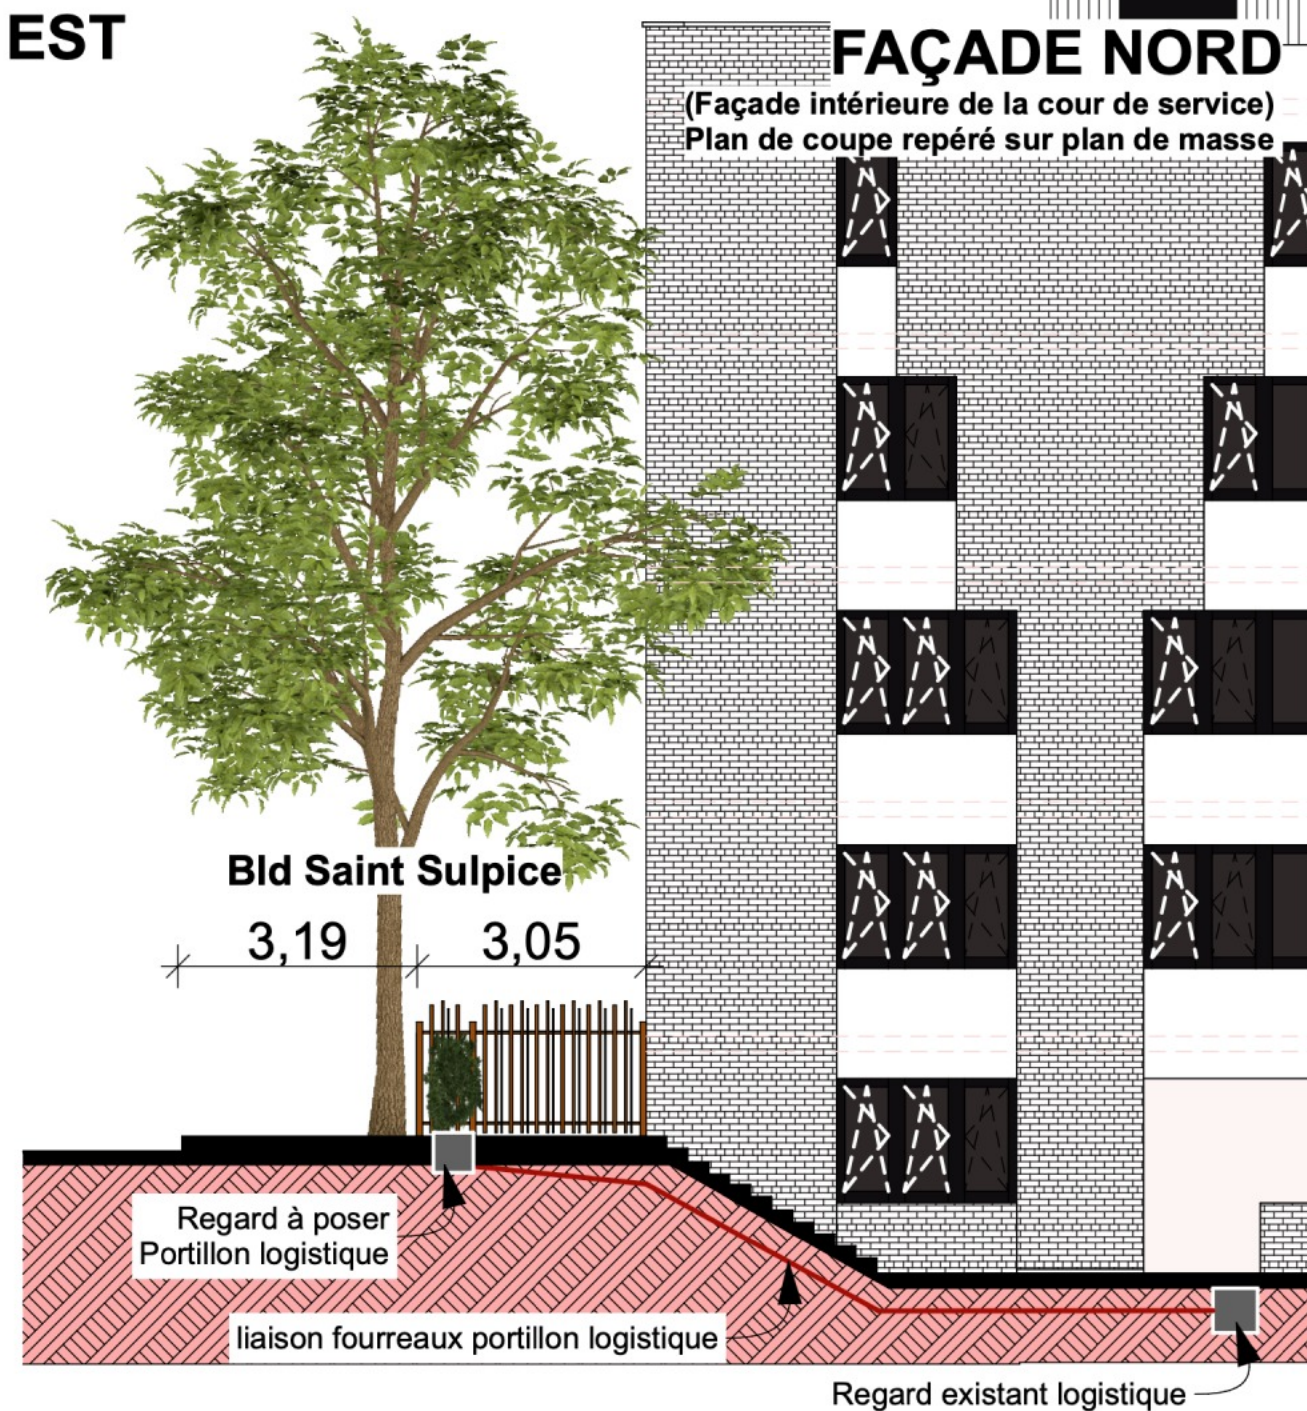

FAÇADE NORD

(Façade intérieure de la cour de service)

Plan de coupe repéré sur plan de masse

Bld Saint Sulpice

3,19 3,05

Regard à poser
Portillon logistique

liaison fourreaux portillon logistique

Regard existant logistique

Portails véhicules

Poteau central

Pilier

1800

1098
Longrine en BA



FORMAT A3

CLOTURE PARKING

Caisse Primaire d'Assurance Maladie de Lille Douai
125 rue Saint Sulpice 59500 DOUAI

FAÇADE NORD

Echelle : 1/100e

Date : 1 juillet 2026

Plan N°

DCE06

Site DOUAI

