



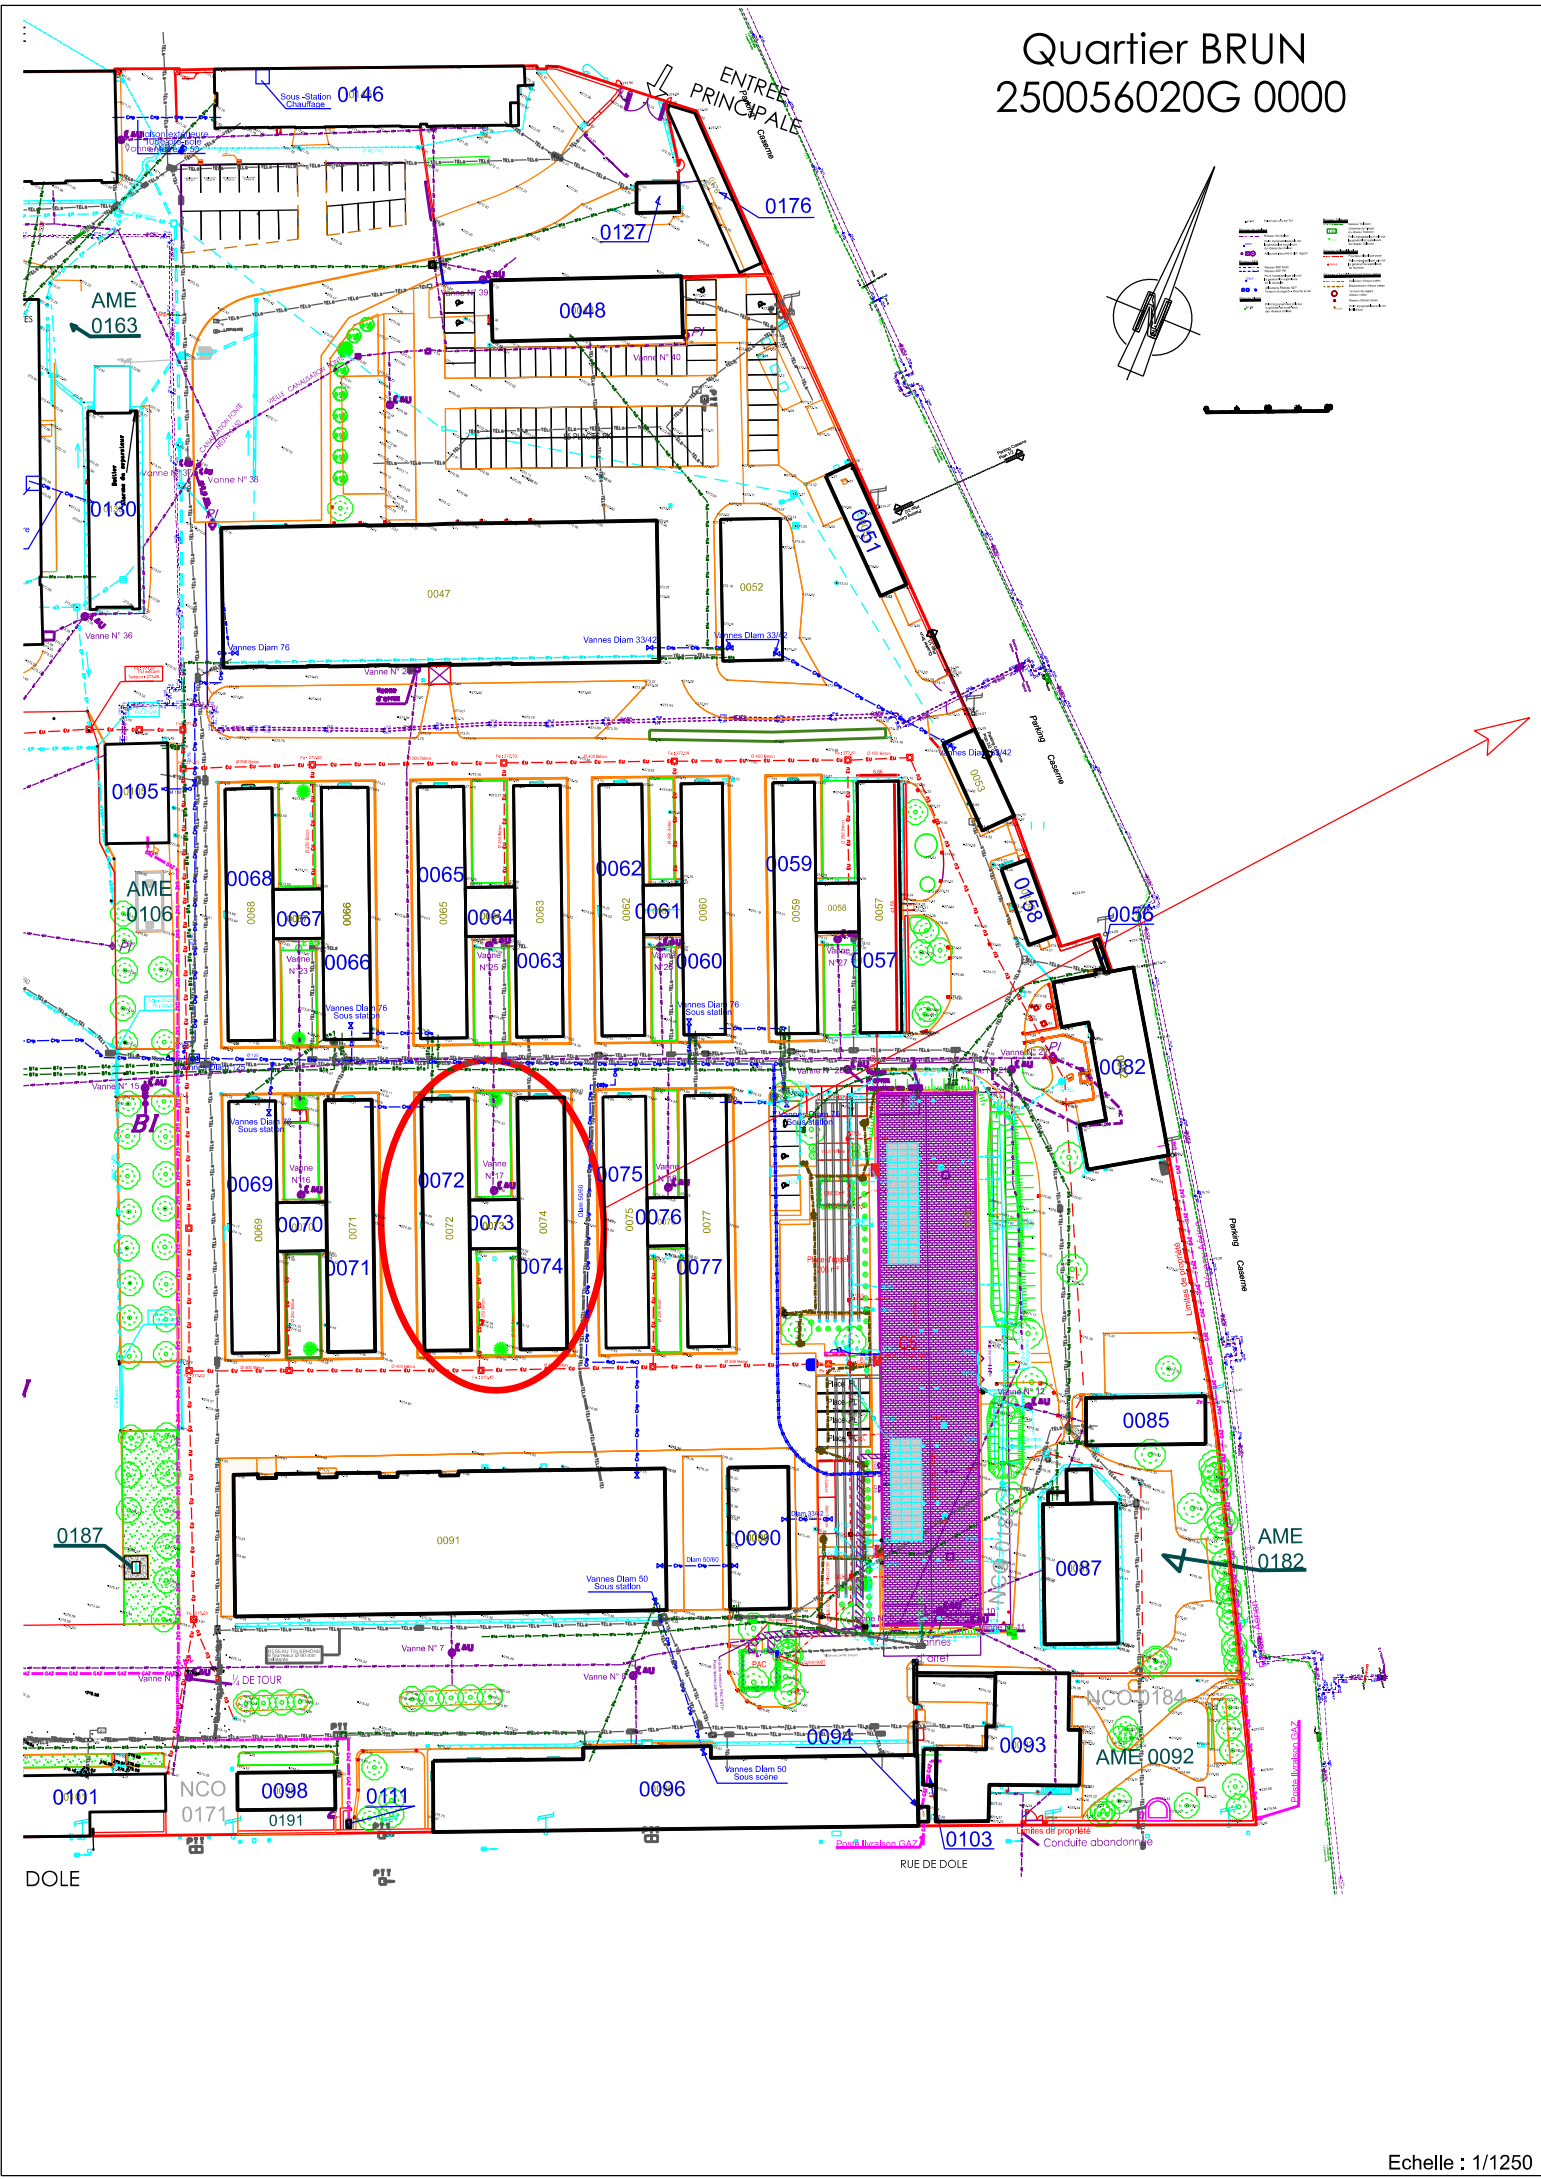

Echelle : 1/1250

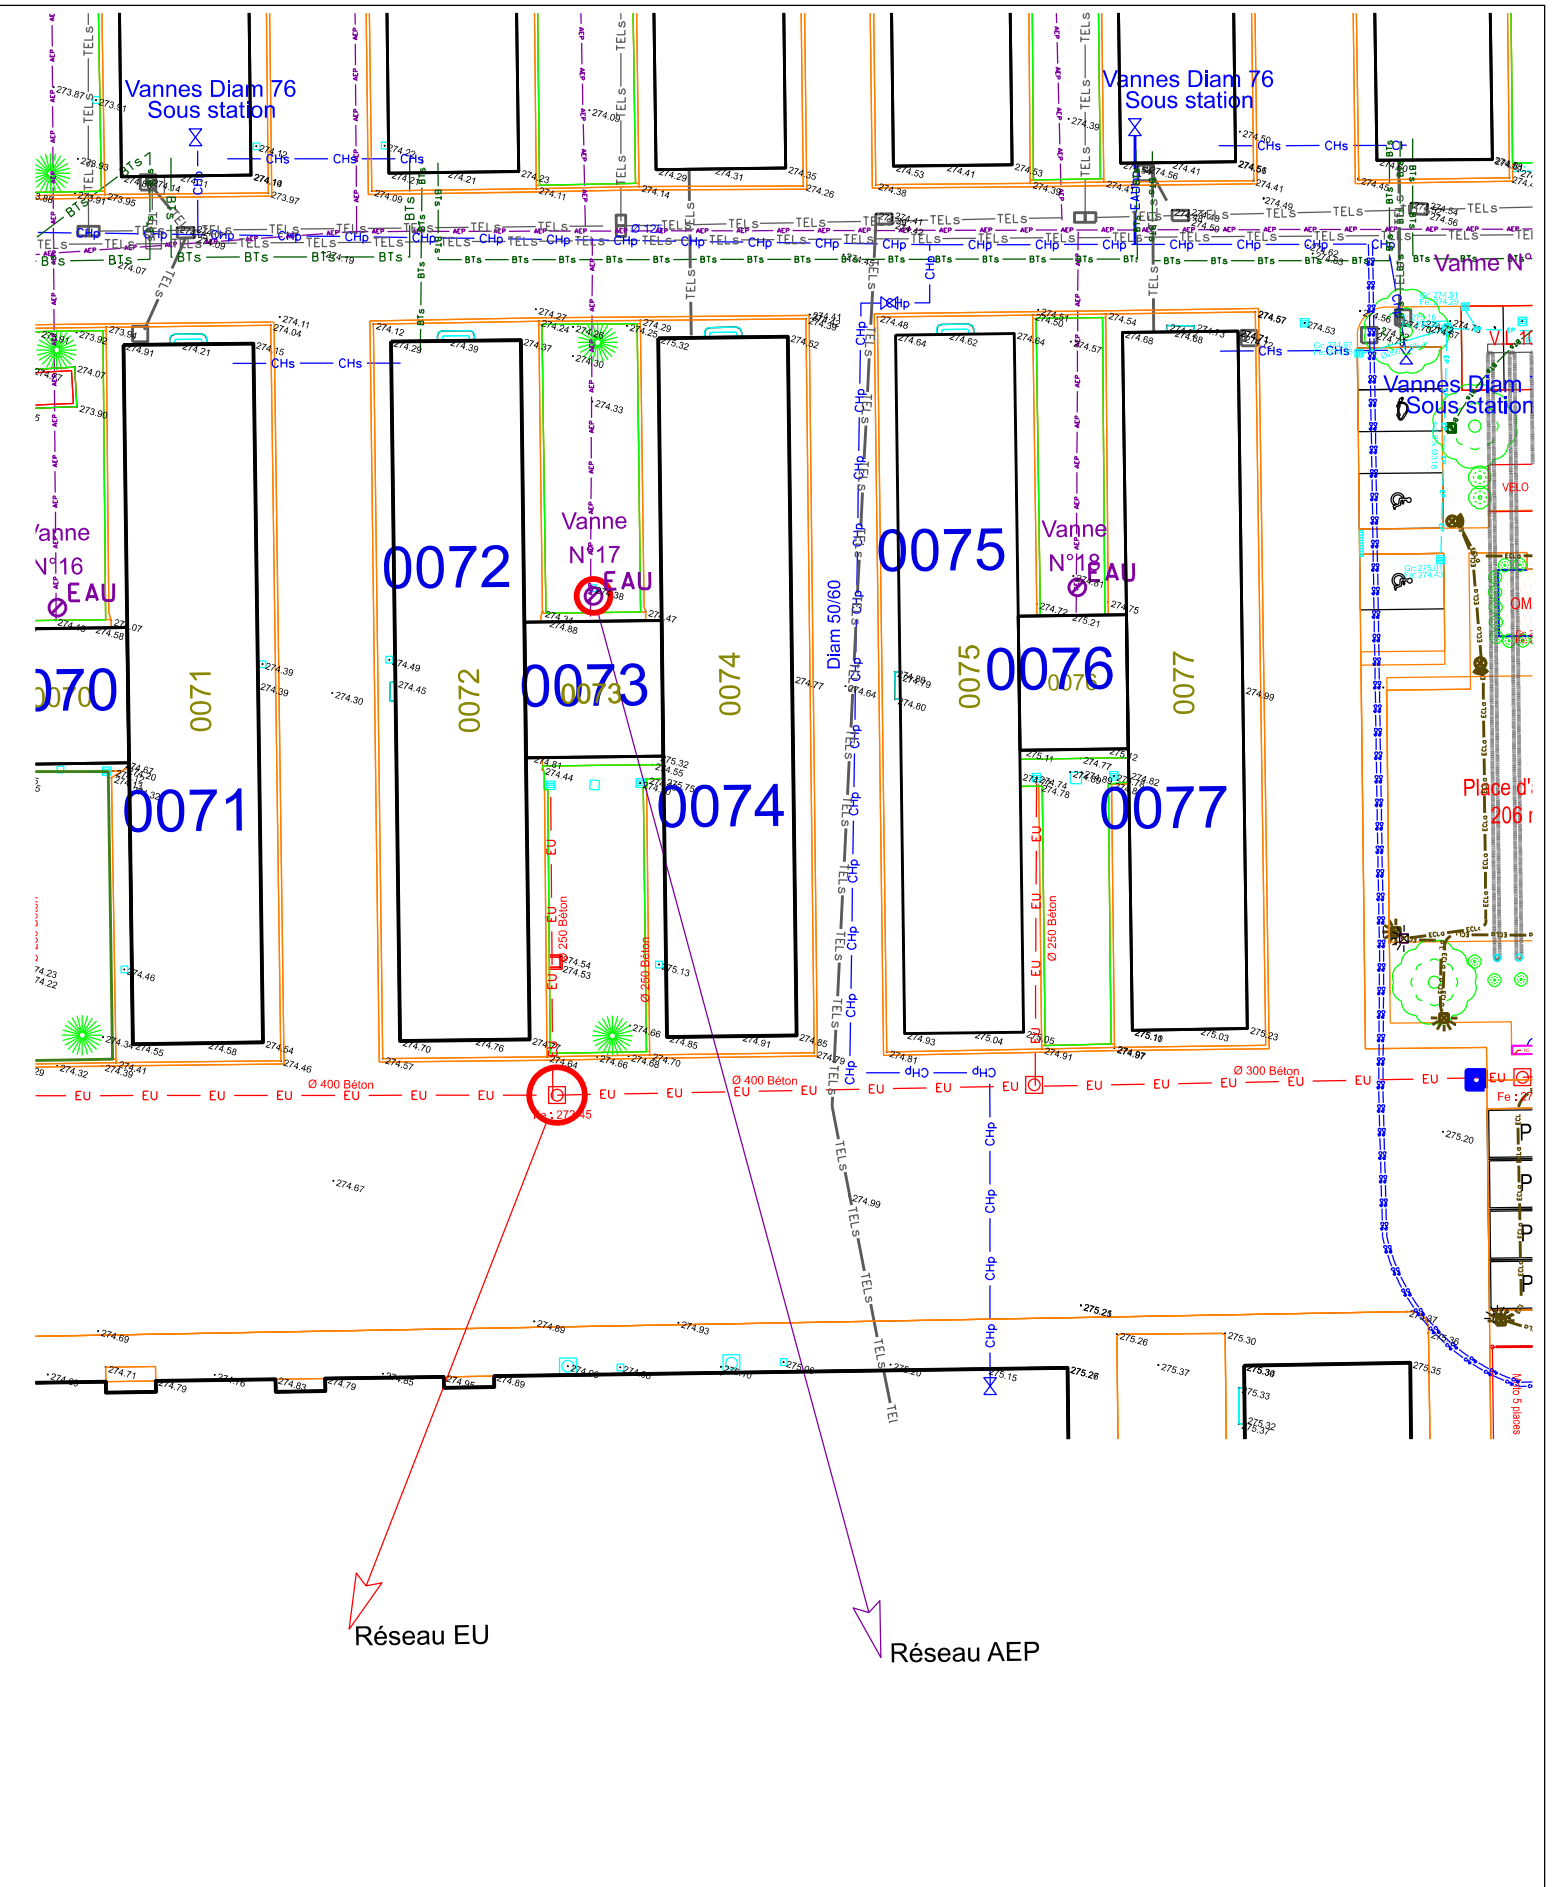

Echelle : 1/450

SID NORD-EST  USID de BESANCON Quartier RUTY 64, rue Bersot 25027 Besançon cedex	Chargé d'affaires: Mme ZERIC Indira Tél : 03.81.87.22.66	BESANCON (25) QUARTIER BRUN 6ème RMAT Réflexion sanitaire et douche	250056020G_0072_N_00_ATL.dgn			 MINISTÈRE DES ARMÉES Liberté Egalité Fraternité
	Dessiné par : CC1 RIEUX. Y		 Service d'Infrastructure de la Défense Numéro d'opération :			
	ICDD SEILER .E Chef de l'USID de BESANCON	DCE PLAN DE MASSE Indication réseaux AEP et EU Echelle :	Date 29/06/2026 Indice 2.1 N° Ordre	 Secrétaire général pour l'administration		

Echelle :