
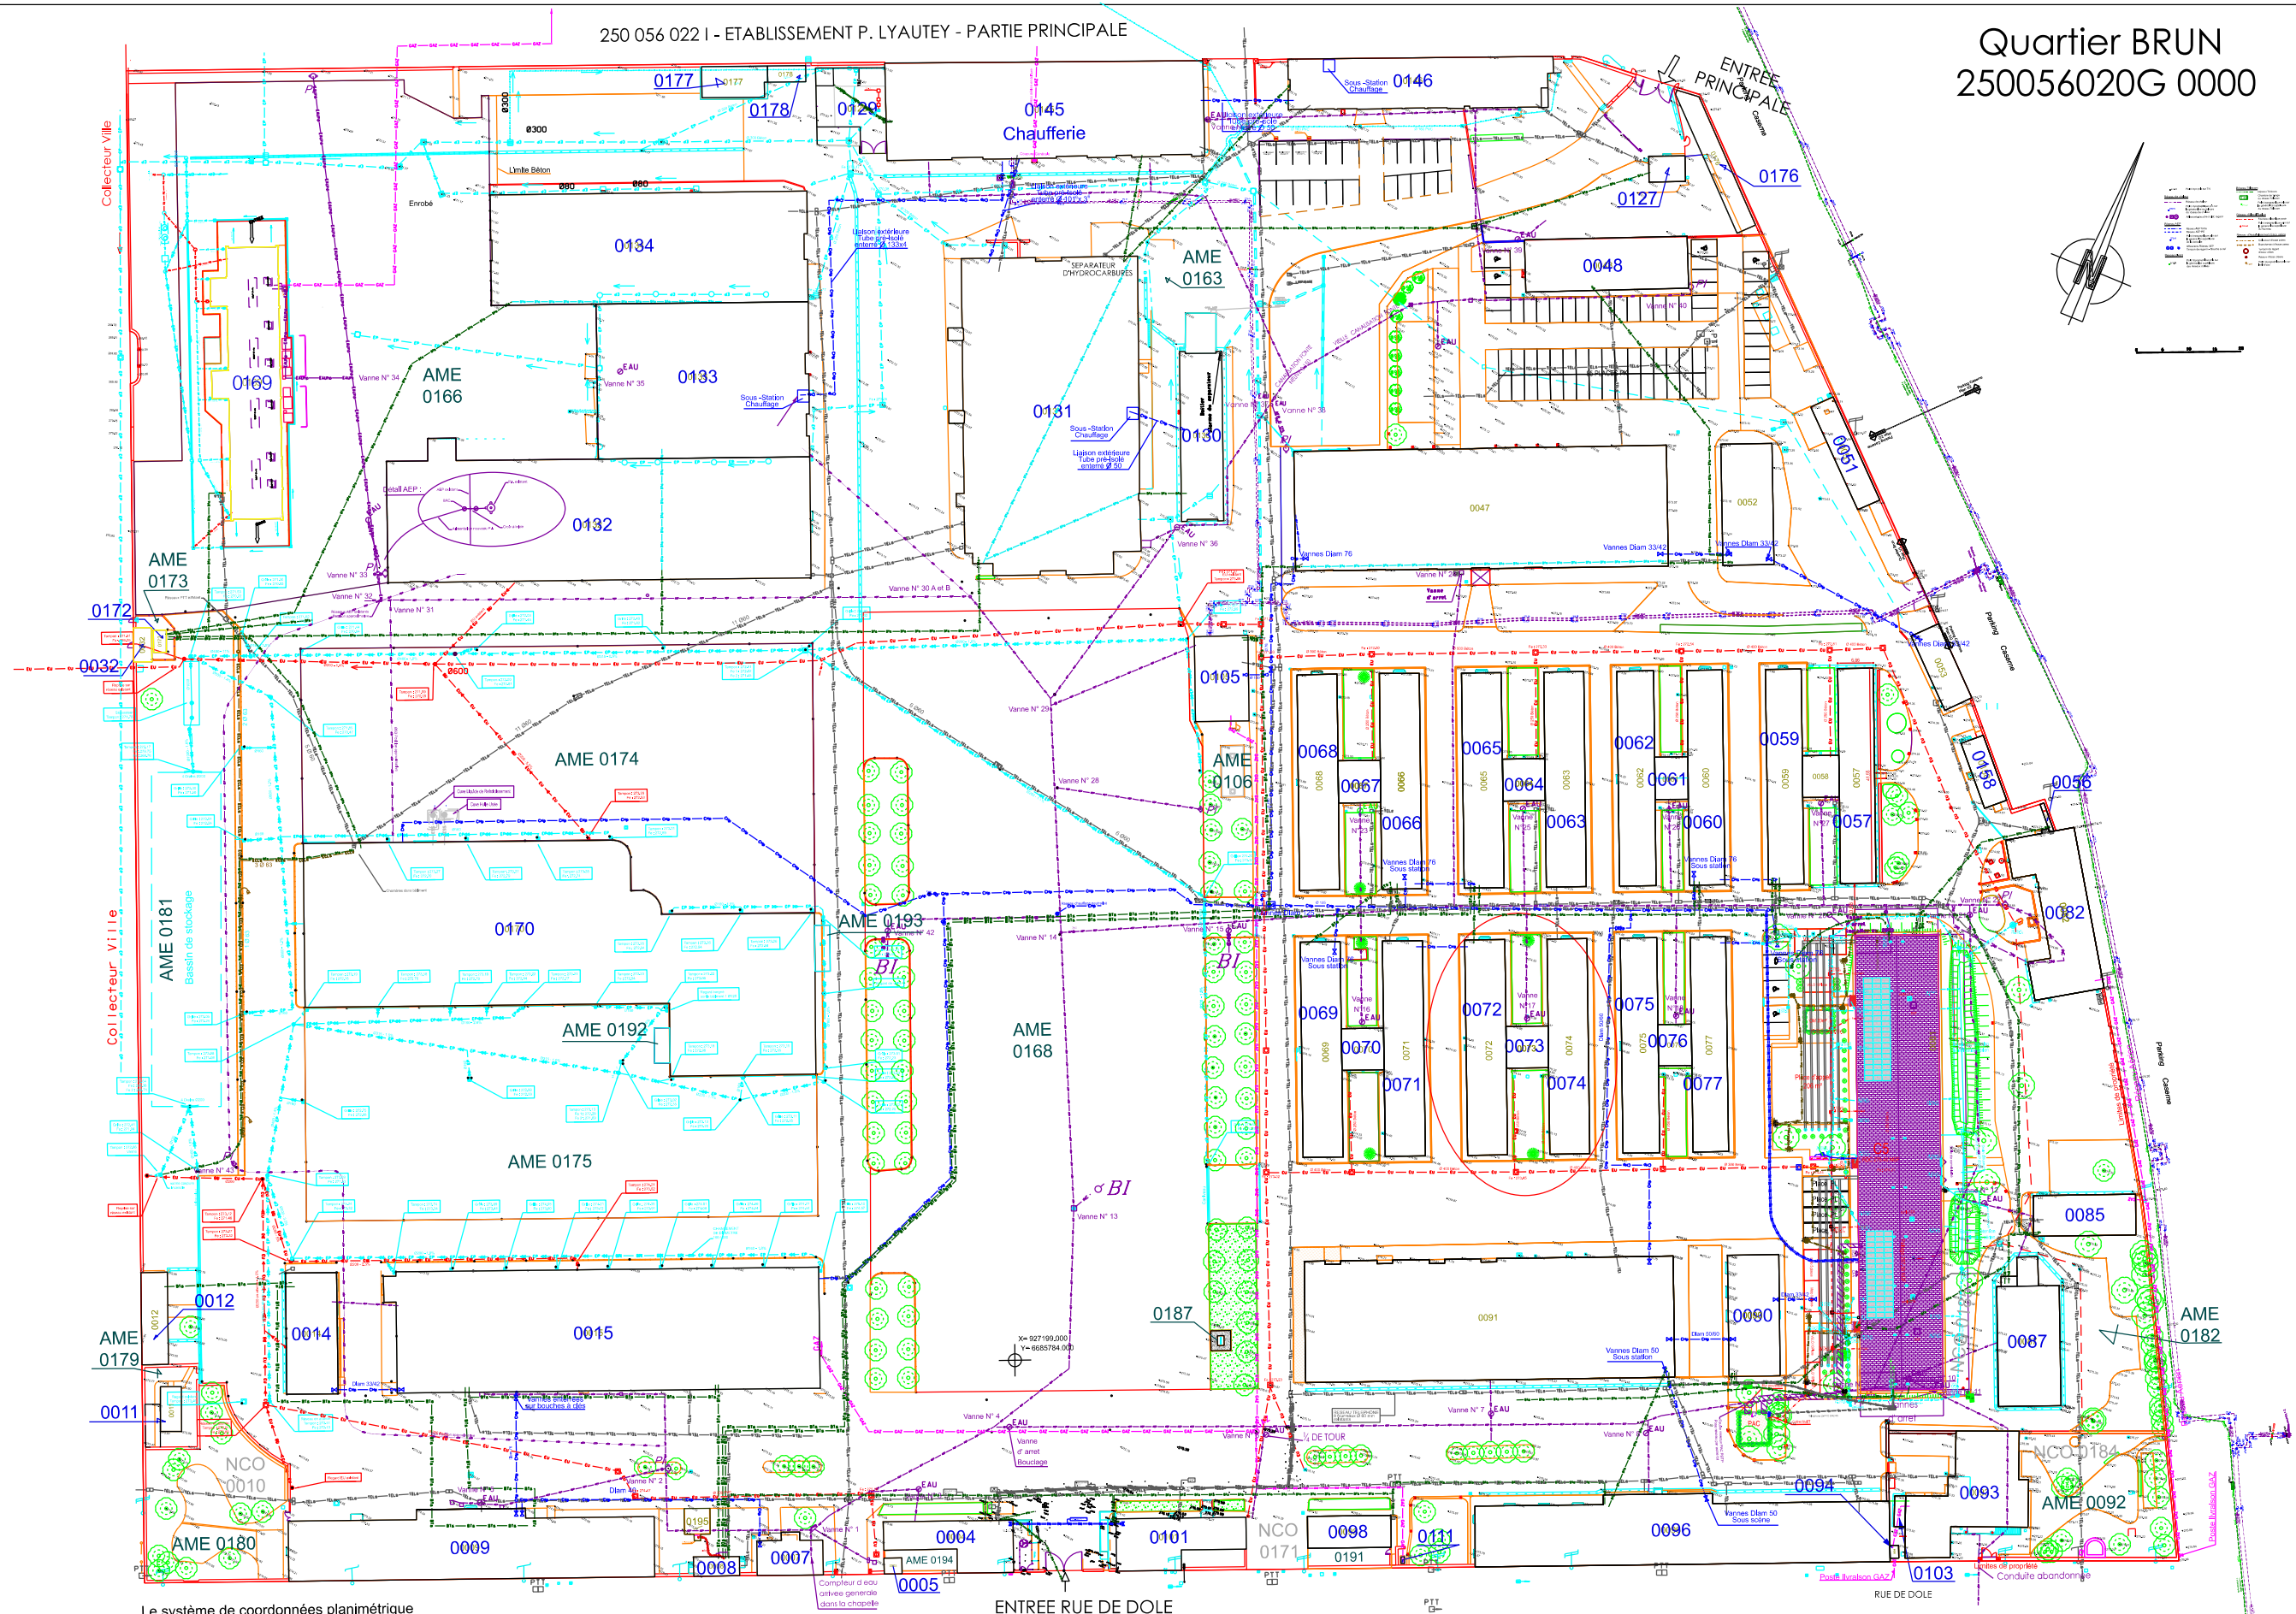


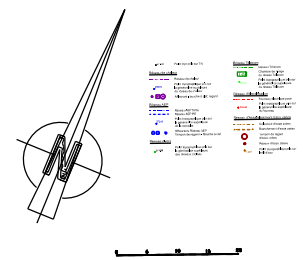

Le système de coordonnées planimétrique est rattaché au système IGN-RGF93

ENTREE RUE DE DOLE

 USID de BESANCON Quartier RUTY 64, rue Bersot 25027 Besançon cedex	SID NORD-EST	Chargé d'affaires: Mme ZERIC Indira Tél : 03.81.87.22.66	BESANCON (25) QUARTIER BRUN 6ème RMAT Réflexion sanitaire et douche		250056020G_0072_N_00_ATL.dgn		 MINISTÈRE DES ARMÉES Liberté Égalité Fraternité	
		Dessiné par : CC1 RIEUX. Y	DCE		Numéro d'opération :			
		ICDD SEILER . E Chef de l'USID de BESANCON	PLAN DE MASSE		Date	Indice	N° Ordre	 SGA Secrétariat général pour l'administration
			Echelle : 1/1250		29/06/2026	2		