



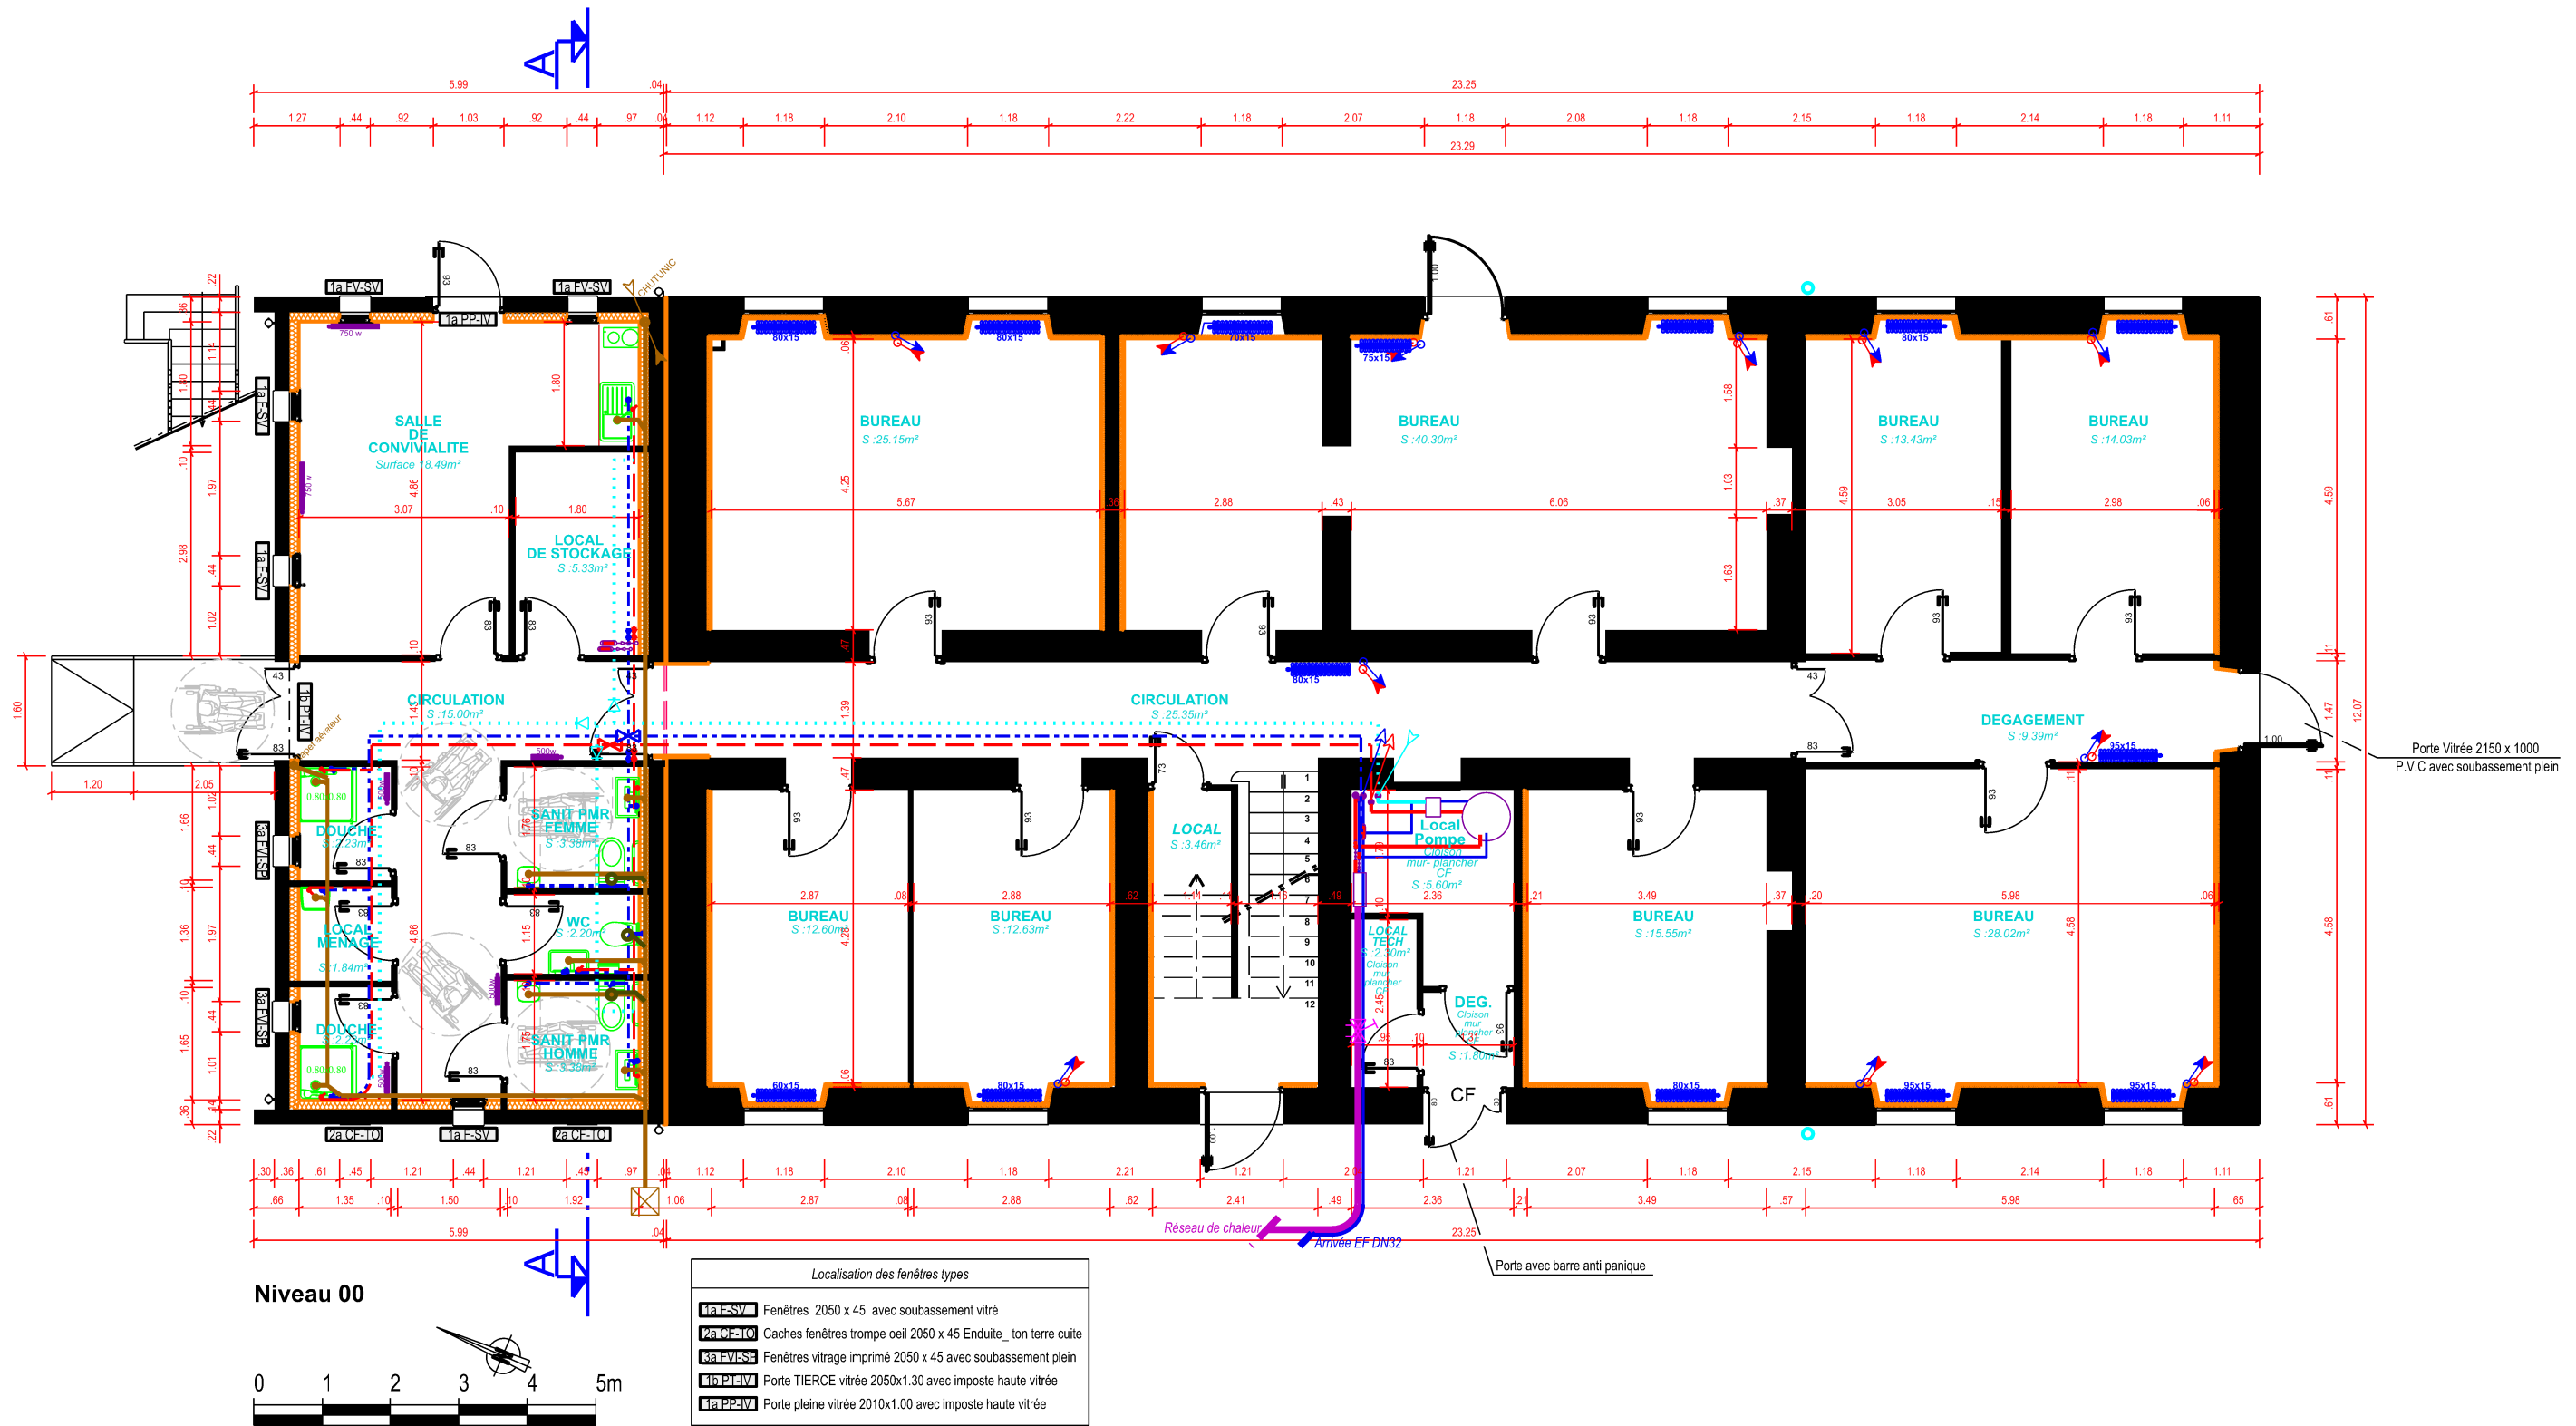

Niveau 00

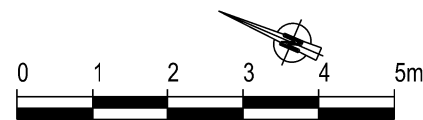

Localisation des fenêtres types	
	Fenêtres 2050 x 45 avec sousassement vitré
	Caches fenêtres trompe oeil 2050 x 45 Enduite_ ton terre cuite
	Fenêtres vitrage imprimé 2050 x 45 avec sousassement plein
	Porte TIERCE vitrée 2050x1.30 avec imposte haute vitrée
	Porte pleine vitrée 2010x1.00 avec imposte haute vitrée

LEGENDE PLOMBERIE	
	Réseau eau usée
	Réseau eau de vanne
	Arrivée eau froide (aérien)
	Départ eau chaude ECS (aérien)
	Bouclage (aérien)

 MINISTÈRE DES ARMÉES <i>Liberté Égalité Fraternité</i>	SID-NORD-EST  Unité de soutien d'infrastructure de la défense Quartier RUTY 64, rue Bersot 25044 Besançon cedex 03	 SERVICE D'INFRASTRUCTURE DE LA DEFENSE <u>Maître d'ouvrage :</u> ICDD SEILER Etienne Chef USID de Besançon tél : 03.81.87.22.52 <u>Chargé d'affaires :</u> TSEF2 ZERIC I : tél : 03.81.87.63.66 <u>Dessinateur :</u> M. CHRONE Michel tél :03.81.87.22.42	DOSSIER DE CONSULTATION DES ENTREPRISES		IDENTIFICATION DU PLAN				
			BESANCON (25) QUARTIER DE BRUN 6ième RMAT OPERATION RENOVATION DU BÂTIMENT 0087 DEMOLITION ET RECONSTRUCTION DE L'EXTENSION		N°Opération	PHASE ANNEXE	CODE IMMEUBLE 250056020G	N° PLAN AN 1.3	INDICE 1
					DATE MAI 2026		ECHELLE : 1/100°		
					NOM DU FICHIER 250056020G			N° ORDRE AN 1.3	
 Secrétariat général pour l'administration		PLAN RDC RESEAUX PLOMBERIE							