
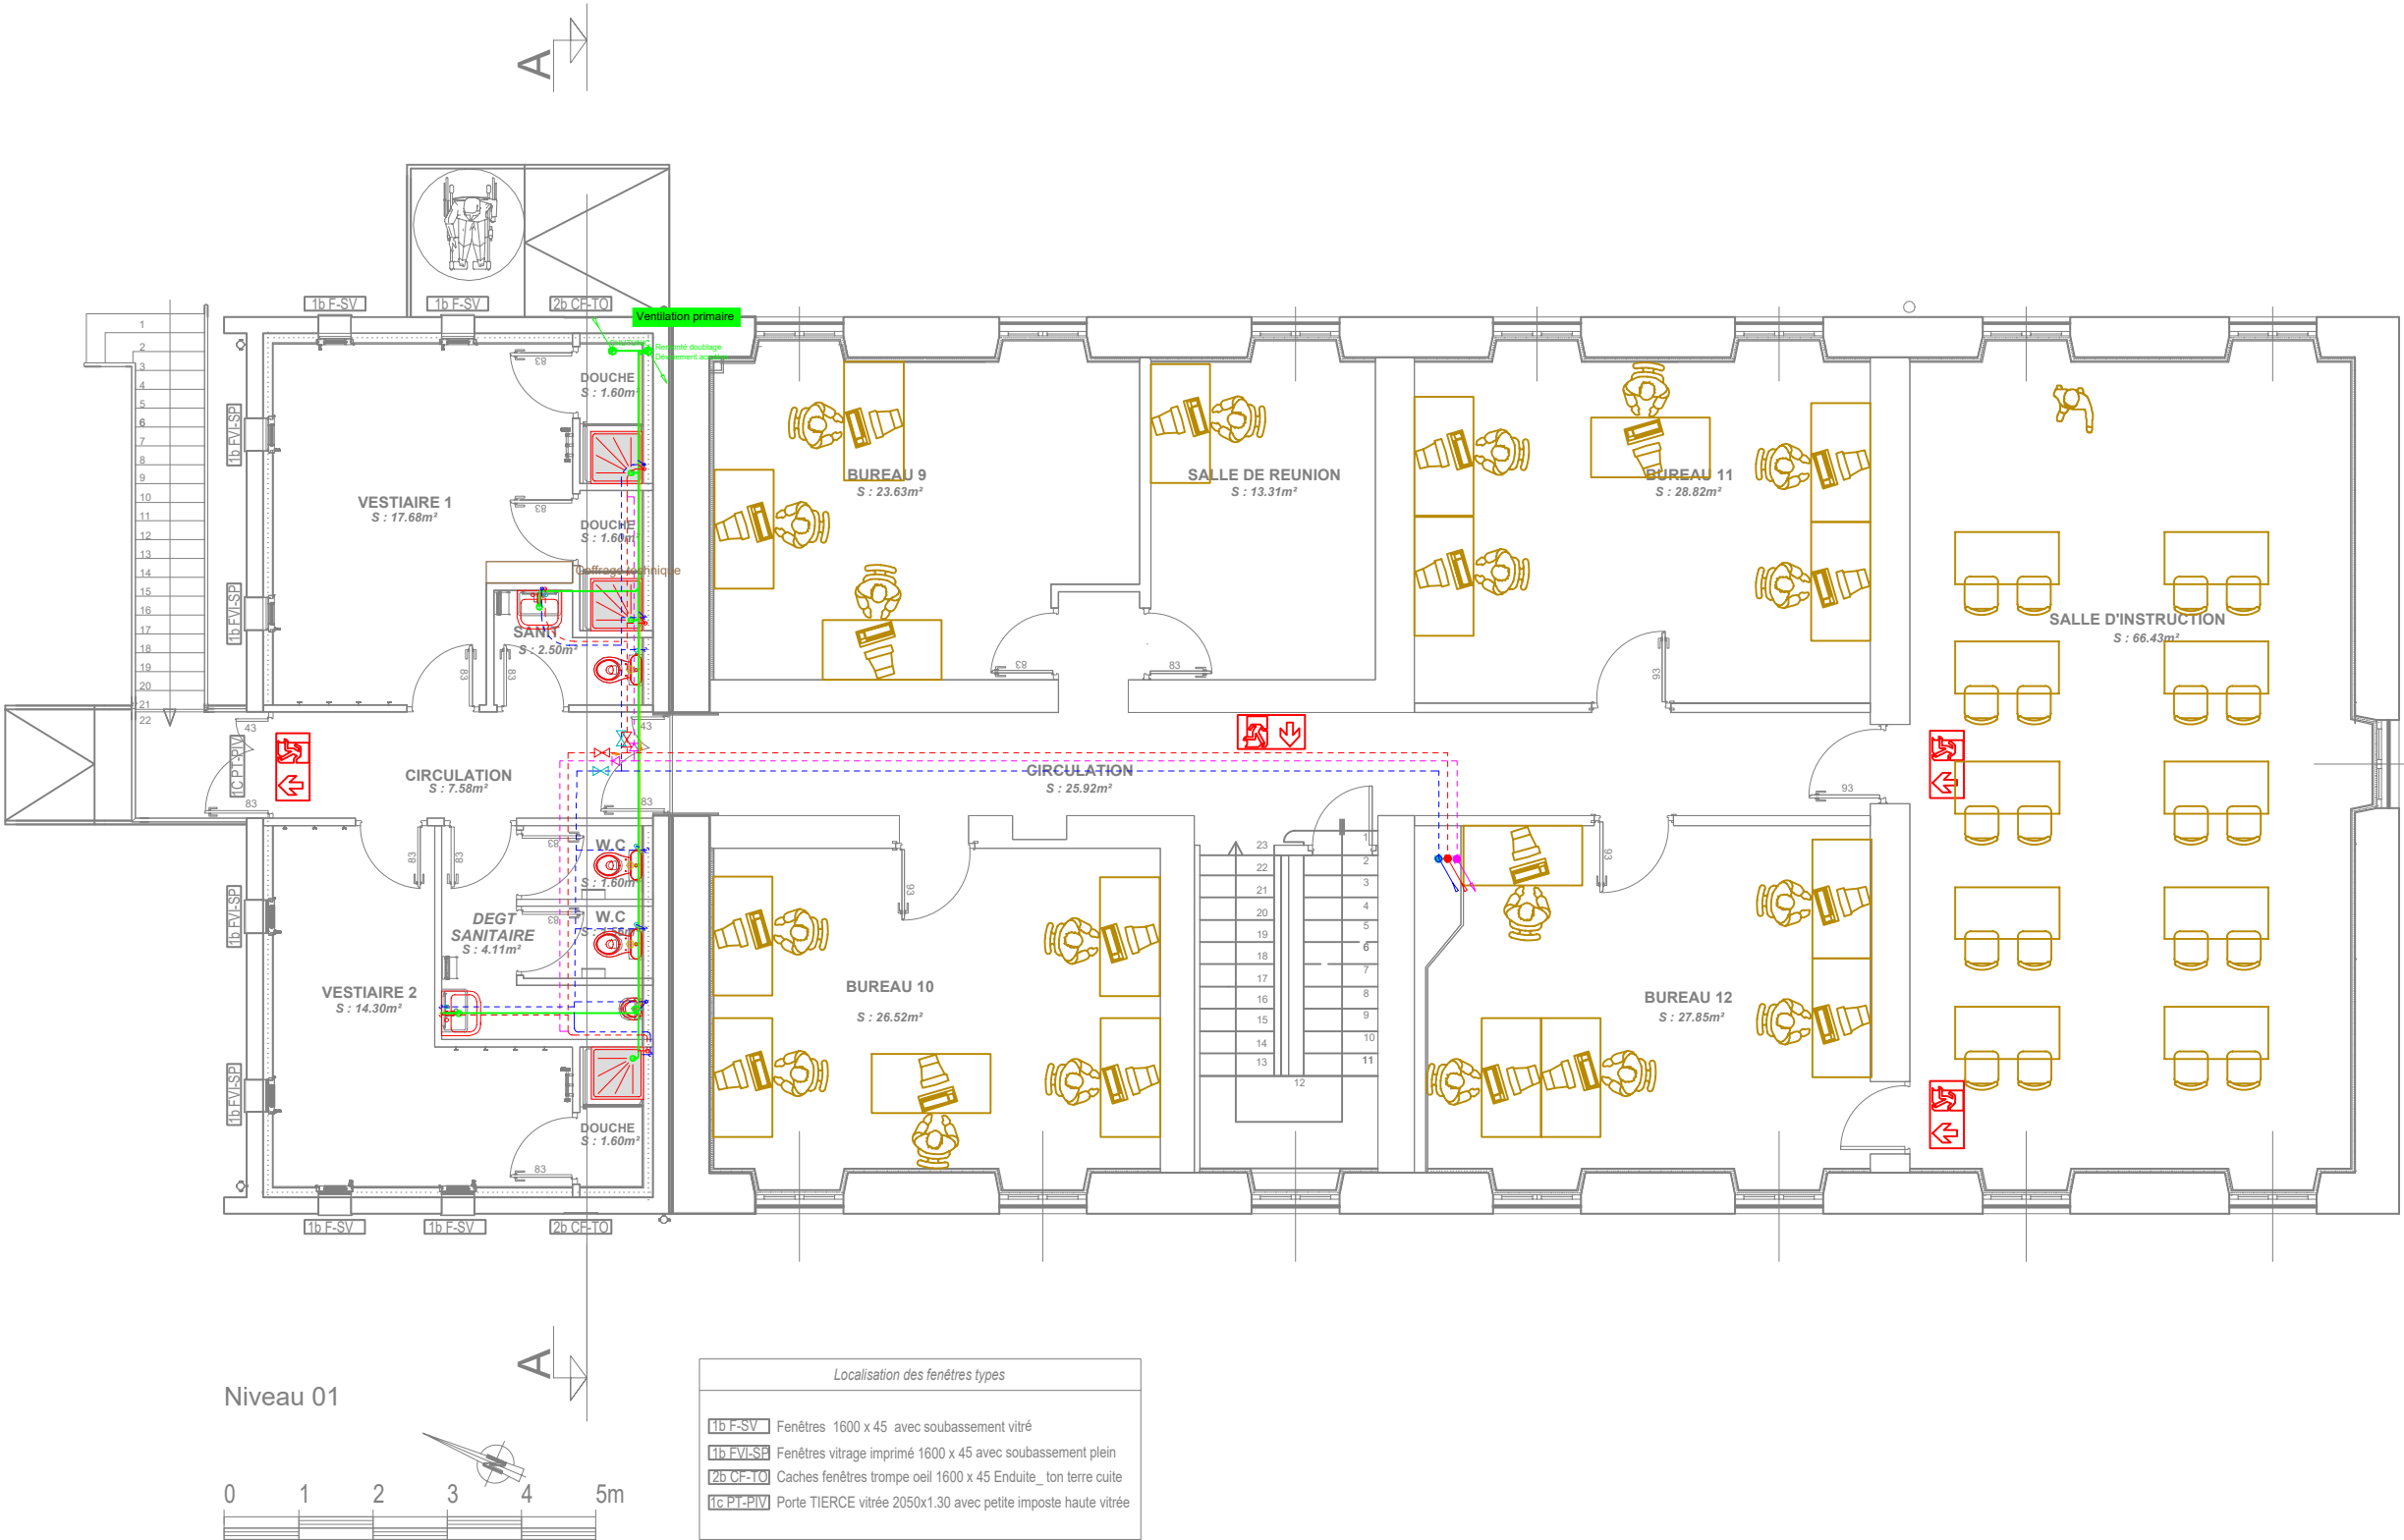


Toiture terrasse

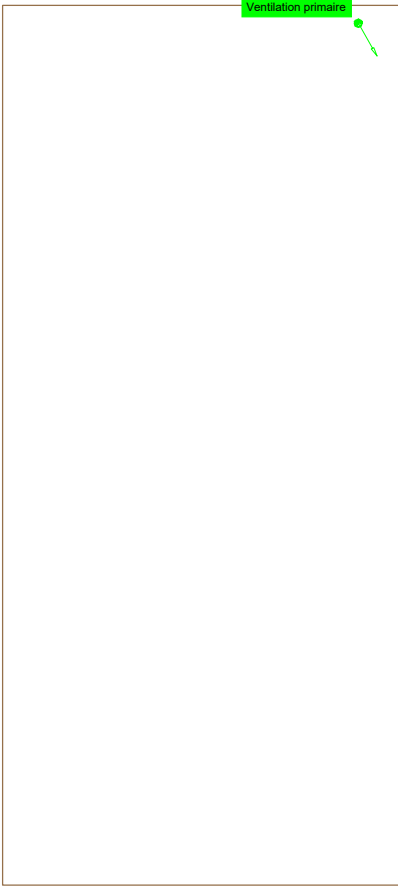

	Réseau EU
	Réseau EV
	Bouclage (aérien)
	Départ ECS (aérien)
	Arrivée EF (aérien)

10 rue de Blanchot
25 770 Serre Les Sapins
Tél mobile : 06 89 81 79 47
Tél fixe : 09 51 98 95 90

OPÉRATION :
RÉFECTION DU BÂT H
QUARTIER BRUN
BESANÇON

MAITRISE D'OUVRAGE :
MINISTÈRE DES ARMÉES

Plan Plomberie Etage	
Nom : L.B	Feuille : 87-8
Echelle : 1/100e	Date : 20/05/2026
Phase : PRO	Version : 0

CE PLAN EST LA PROPRIÉTÉ DE ALTERNATIVE ÉNERGIE & ENVIRONNEMENT ET NE PEUT ÊTRE COMMUNIQUÉ, REPRODUIT OU UTILISÉ SANS AUTORISATION