



ETAT FUTUR

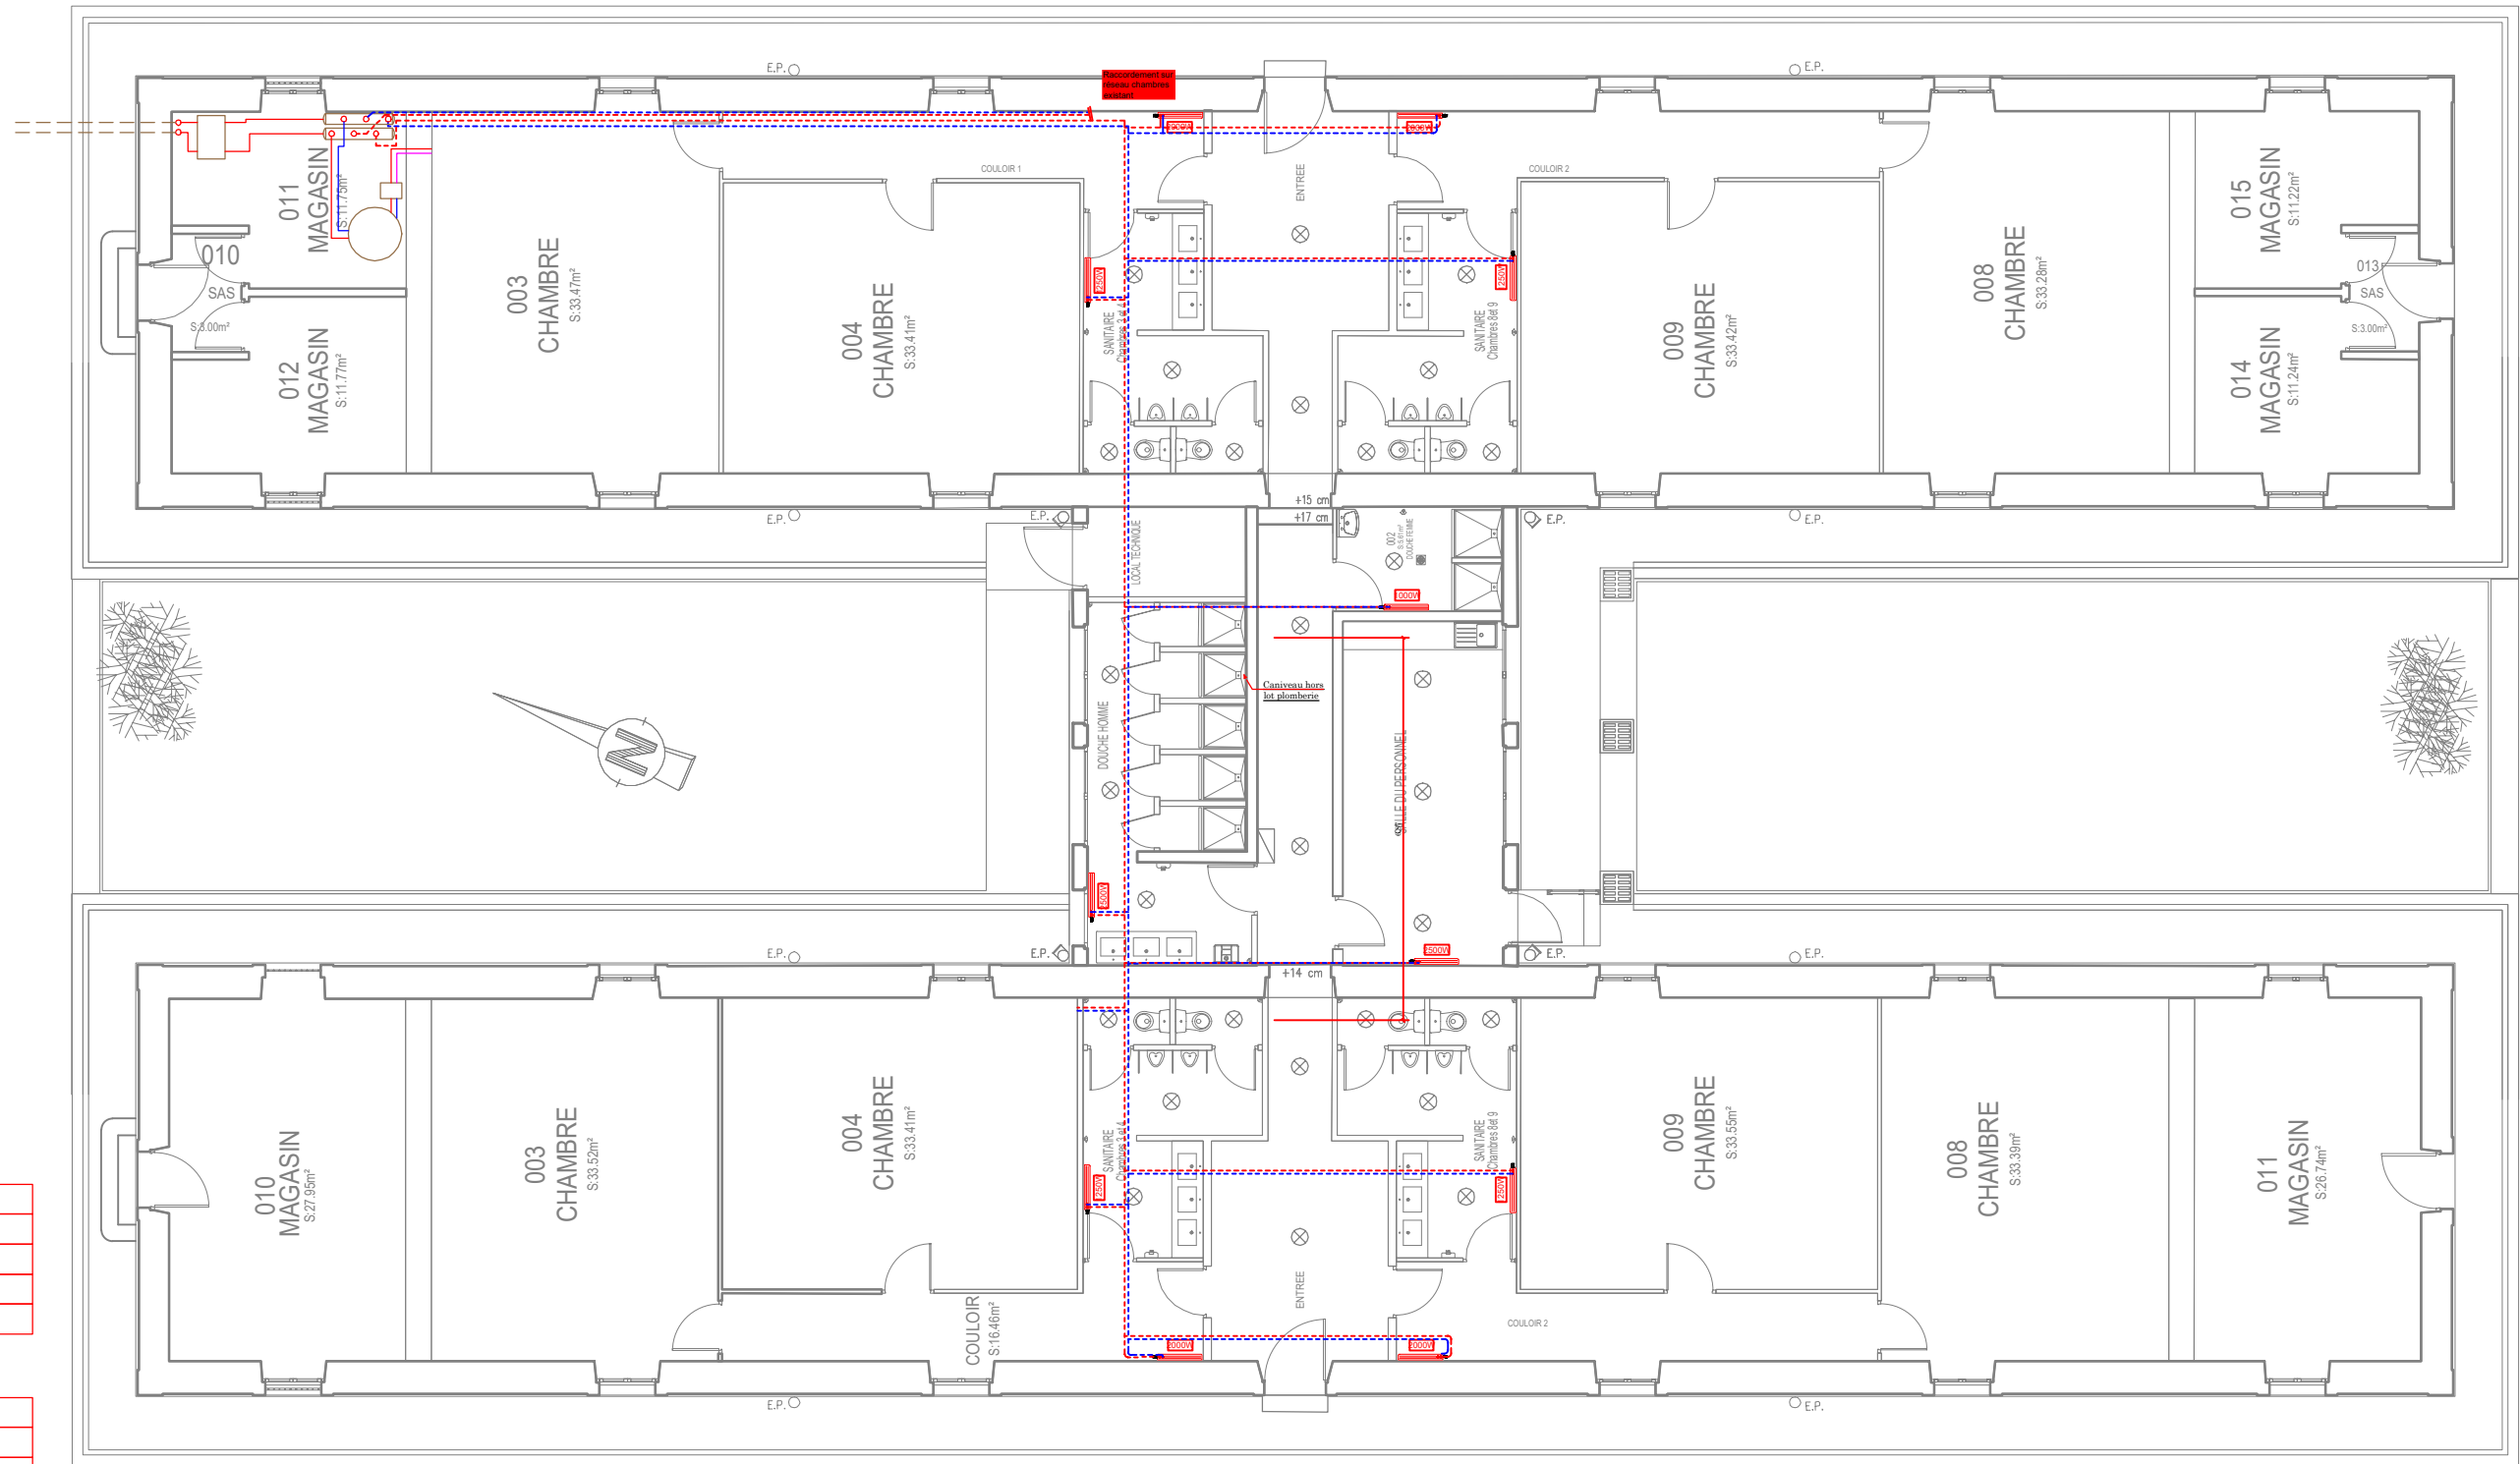

Toiture terrasse

 

Ventilation

Représentation	Désignation
	Détailonnage de porte
	Grille de transfert lumineuse
	Gaine de ventilation "Reprise" (NP)
	Entrée d'air

Elec

Représentation	Désignation
	Détecteur de mouvement type PD3
	Détecteur de mouvement type PD2/PD4
	Prise 16A à 25cm du sol
	Connecteur RJ45
	BAES


Chauffage

	Départ chauffage (Sol)
	Retour chauffage (Sol)

Plomberie

	Réseau EU
	Réseau EV
	Bouclage (aérien)
	Départ ECS (aérien)
	Arrivée EF (aérien)

Légende :

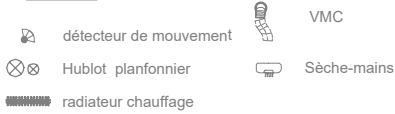

0074

0073

0072



30 rue de Blanchot
25 770 Serre Les Sapins
Tel mobile : 06 89 61 79 47
Tel fixe : 09 51 98 95 90

OPÉRATION :

RÉFECTION DU BÂT H
QUARTIER BRUN
BESANÇON

Plan Chauffage		MAITRISE D'OUVRAGE : MINISTÈRE DES ARMÉES
Nom : L.B	Feuille : BH-3	
Echelle : 1/125e	Date : 20/05/2026	
Phase : PRO	Version : 0	

CE PLAN EST LA PROPRIÉTÉ DE ALTERNATIVE ÉNERGIE & ENVIRONNEMENT ET NE PEUT ÊTRE COMMUNIQUÉ, REPRODUIT OU UTILISÉ SANS AUTORISATION