


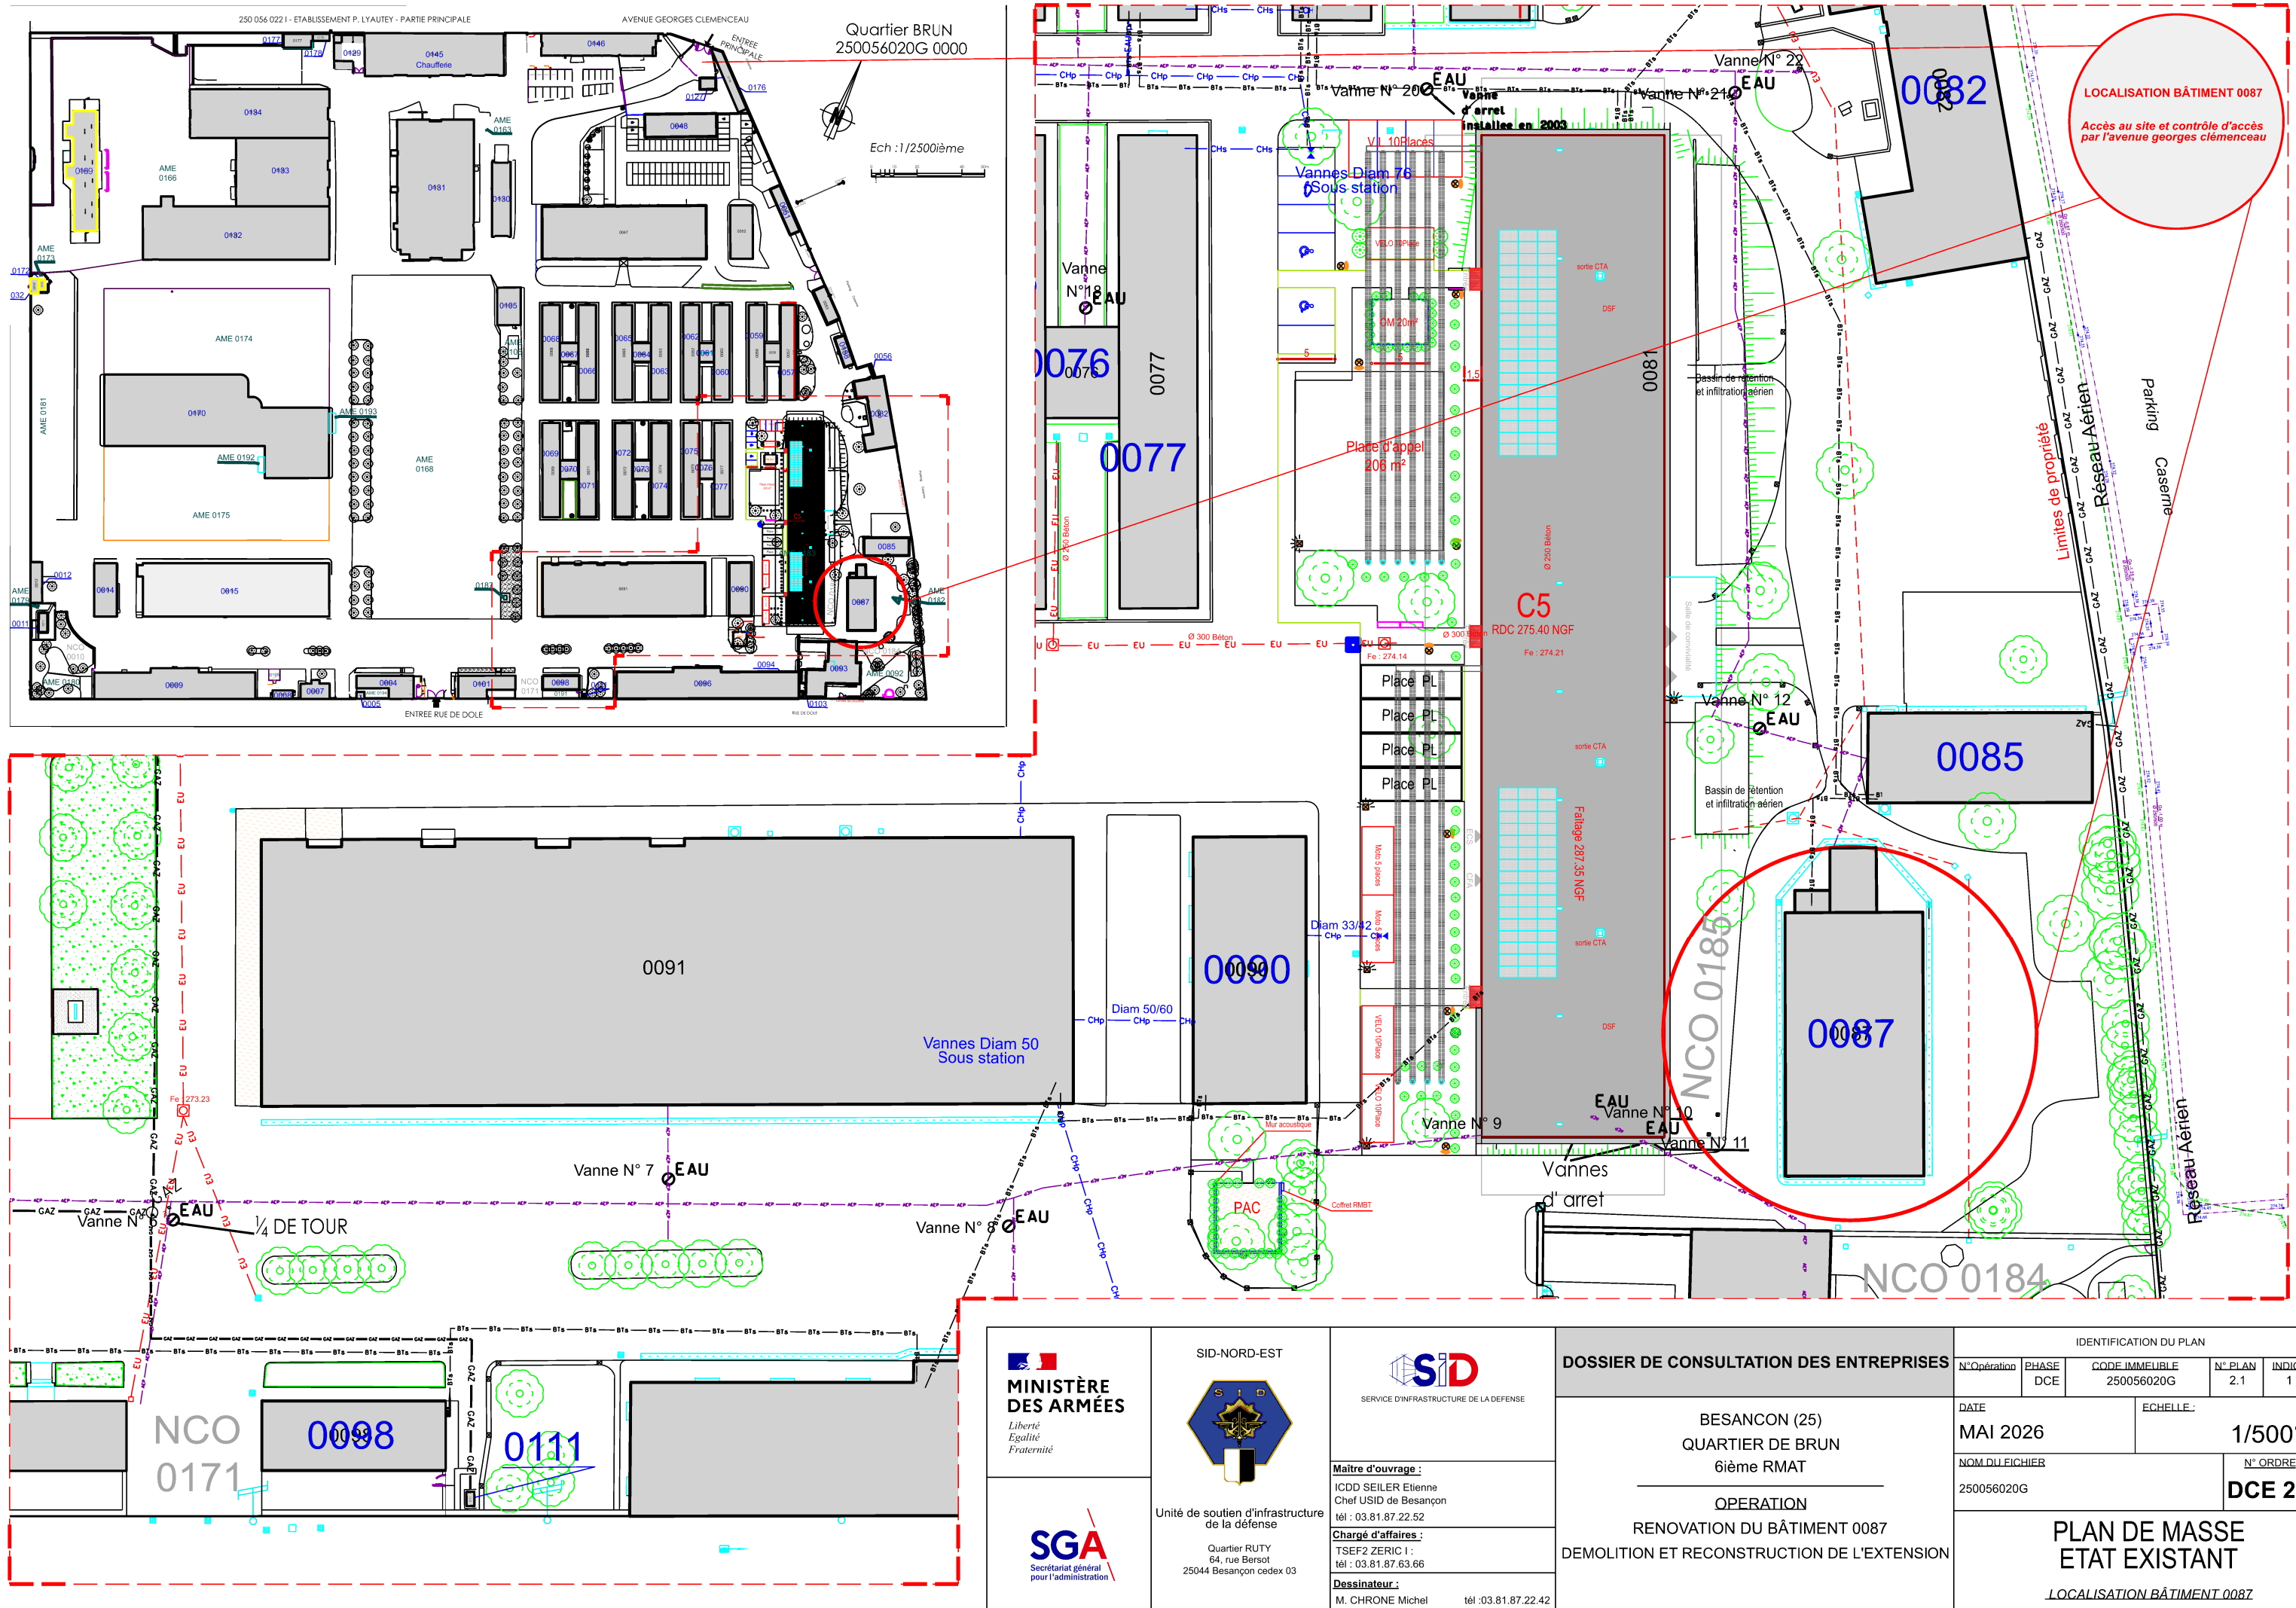

SID-NORD-EST

Unité de soutien d'infrastructure de la défense

Quartier RUTY
64, rue Bersot
25044 Besançon cedex 03

Maître d'ouvrage :
ICDD SEILER Etienne
Chef USID de Besançon
tél : 03.81.87.22.52

Chargé d'affaires :
TSEF2 ZERIC I :
tél : 03.81.87.63.66

Dessinateur :
M. CHRONE Michel tél : 03.81.87.22.42

DOSSIER DE CONSULTATION DES ENTREPRISES

BESANCON (25)
QUARTIER DE BRUN
6ième RMAT

OPERATION
RENOVATION DU BÂTIMENT 0087
DEMOLITION ET RECONSTRUCTION DE L'EXTENSION

IDENTIFICATION DU PLAN				
N°Opération	PHASE	CODE IMMEUBLE	N° PLAN	INDICE
	DCE	250056020G	2.1	1
DATE MAI 2026		ECHELLE : 1/500°		
NOM DU FICHIER 250056020G			N° ORDRE DCE 2.1	
PLAN DE MASSE ETAT EXISTANT				
LOCALISATION BÂTIMENT 0087				