


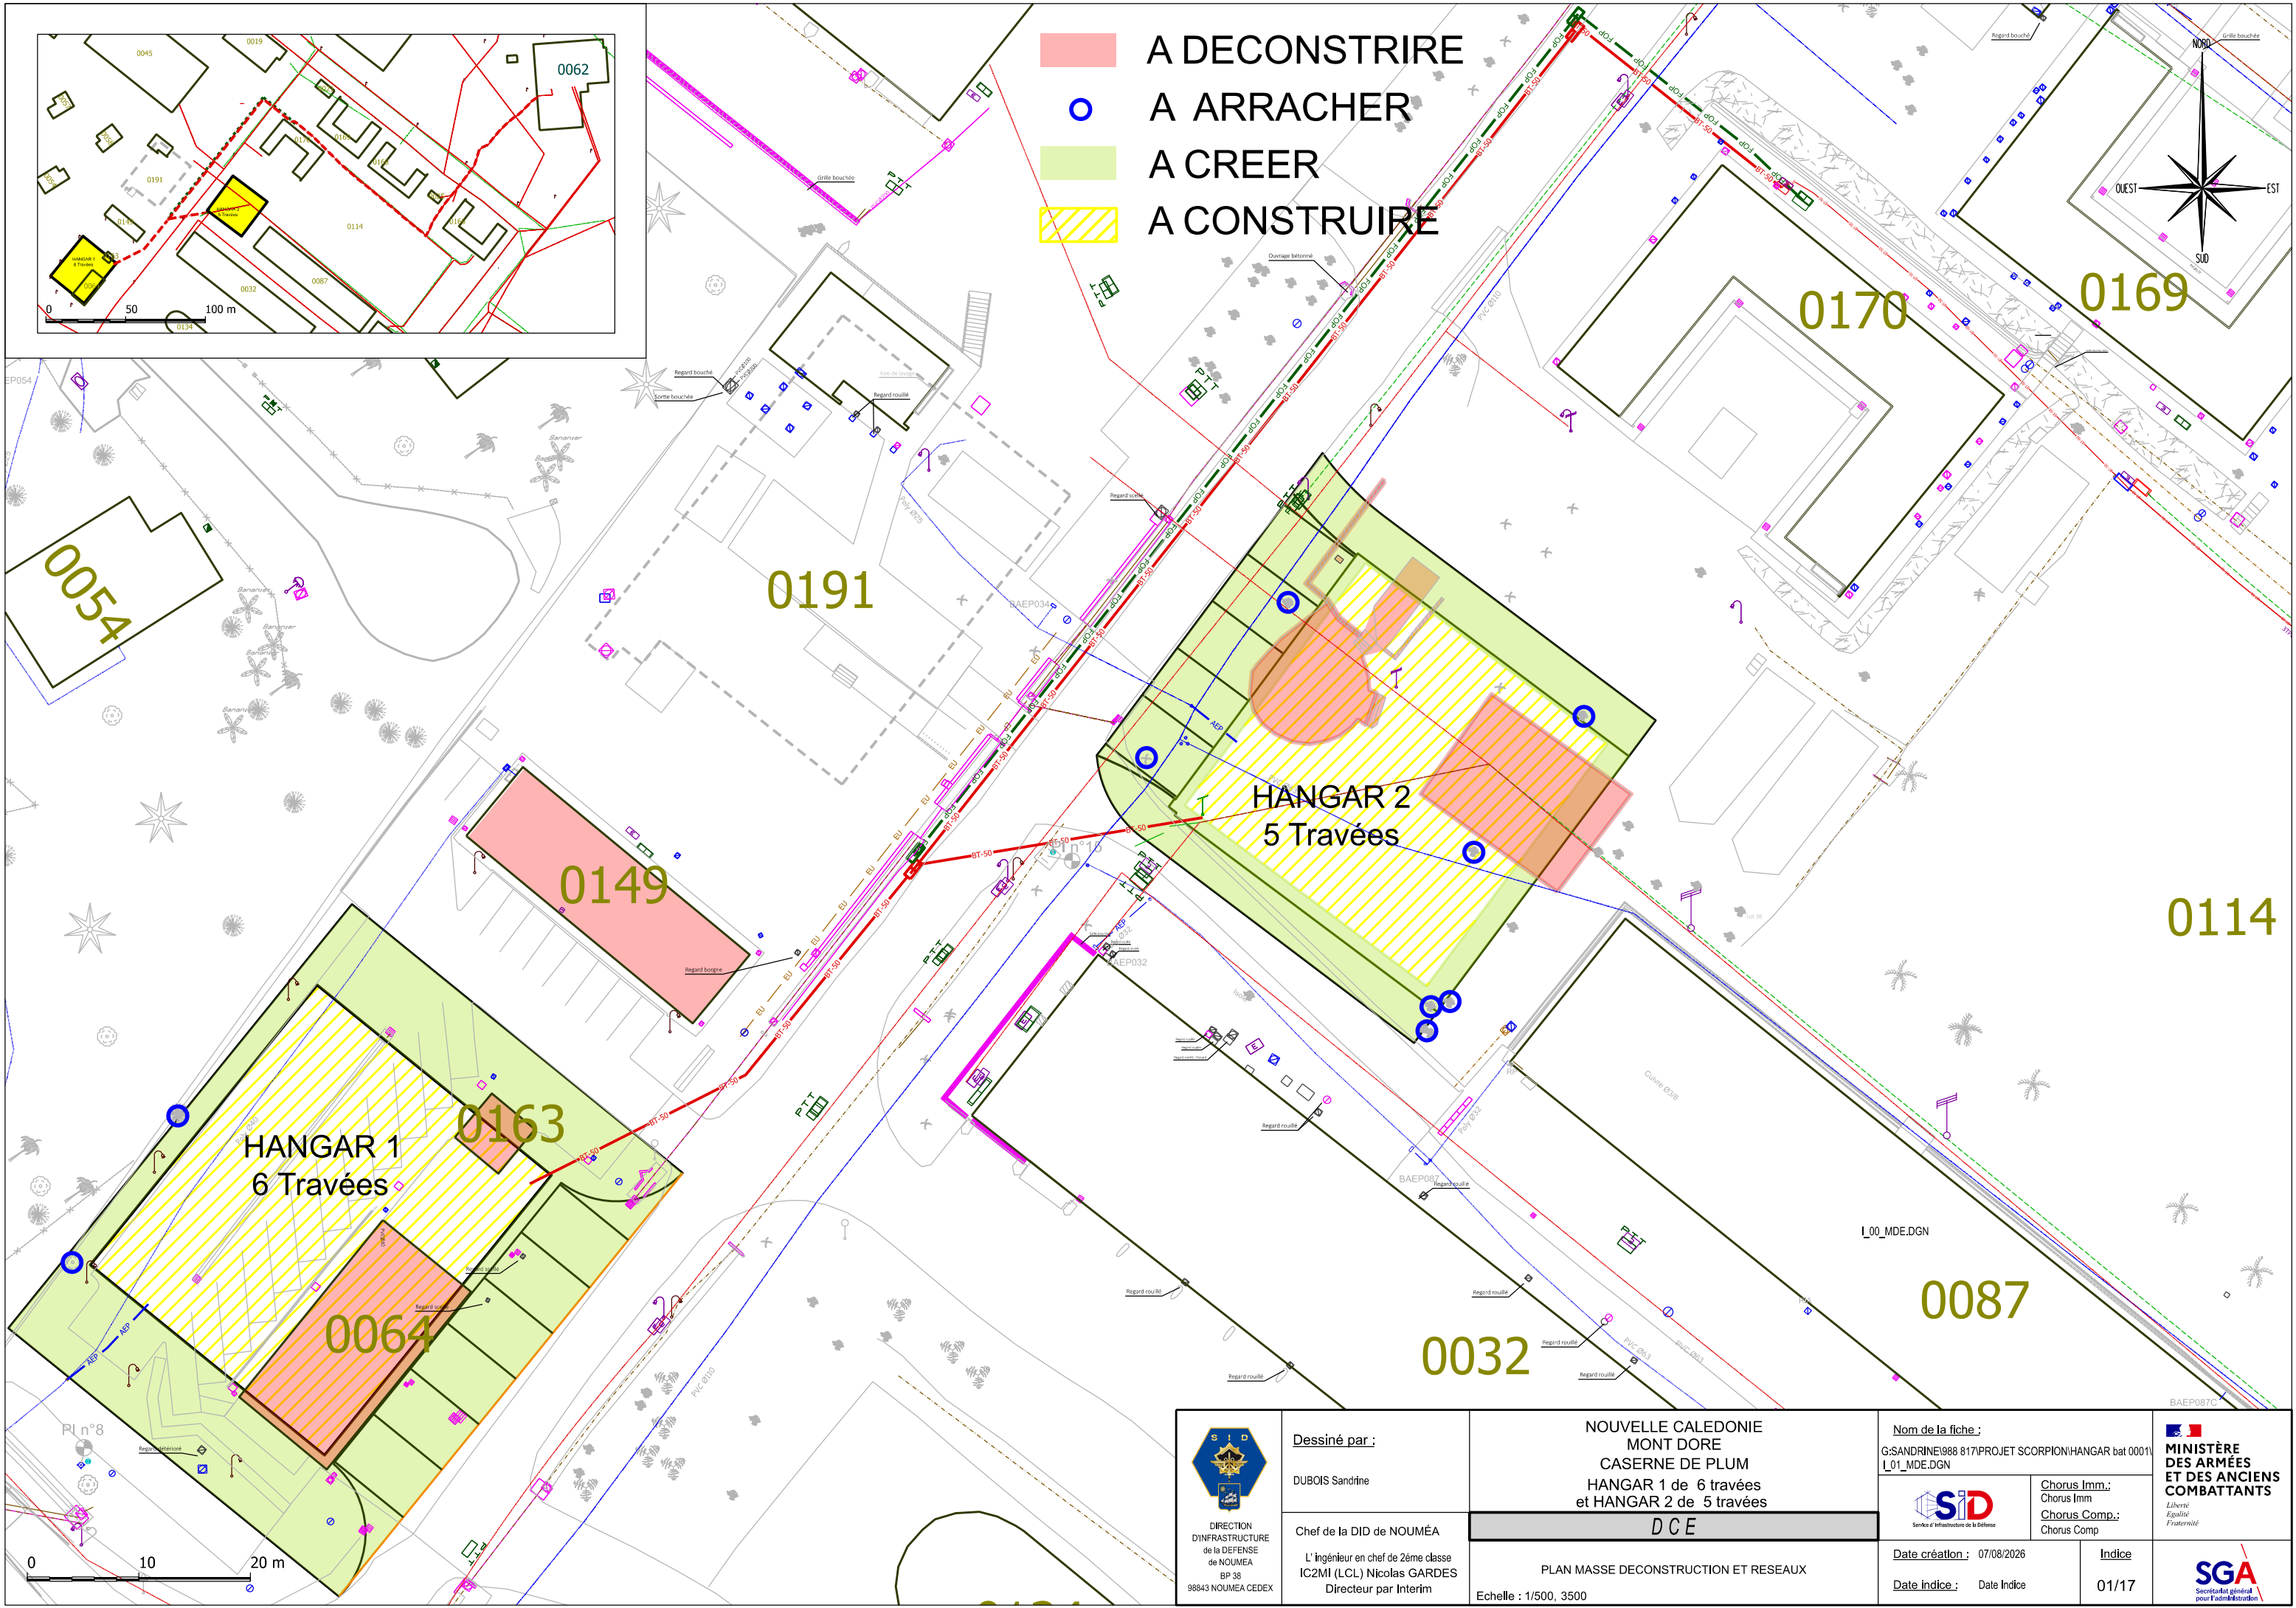

- A DECONSTRUIRE
- A ARRACHER
- A CREER
- A CONSTRUIRE

 DIRECTION D'INFRASTRUCTURE de la DÉFENSE de NOUMÉA BP 38 98843 NOUMÉA CEDEX	<u>Dessiné par :</u> DUBOIS Sandrine	NOUVELLE CALEDONIE MONT DORE CASERNE DE PLUM HANGAR 1 de 6 travées et HANGAR 2 de 5 travées		<u>Nom de la fiche :</u> G:SANDRINE\988 817\PROJET SCORPION\HANGAR bat 0001\I_01_MDE.DGN		 MINISTÈRE DES ARMÉES ET DES ANCIENS COMBATTANTS <i>Liberté Égalité Fraternité</i>
	Chef de la DID de NOUMÉA	DCE		 Service d'Infrastructure de la Défense <u>Chorus Imm.:</u> Chorus Imm <u>Chorus Comp.:</u> Chorus Comp		
	L'ingénieur en chef de 2ème classe IC2MI (LCL) Nicolas GARDES Directeur par Interim	PLAN MASSE DECONSTRUCTION ET RESEAUX Echelle : 1/500, 3500		<u>Date création :</u> 07/08/2026 <u>Date indice :</u> Date Indice 01/17		