


Plan Masse

Section CE - Parcelle n°74, 75 et 85
Echelle 1/1000

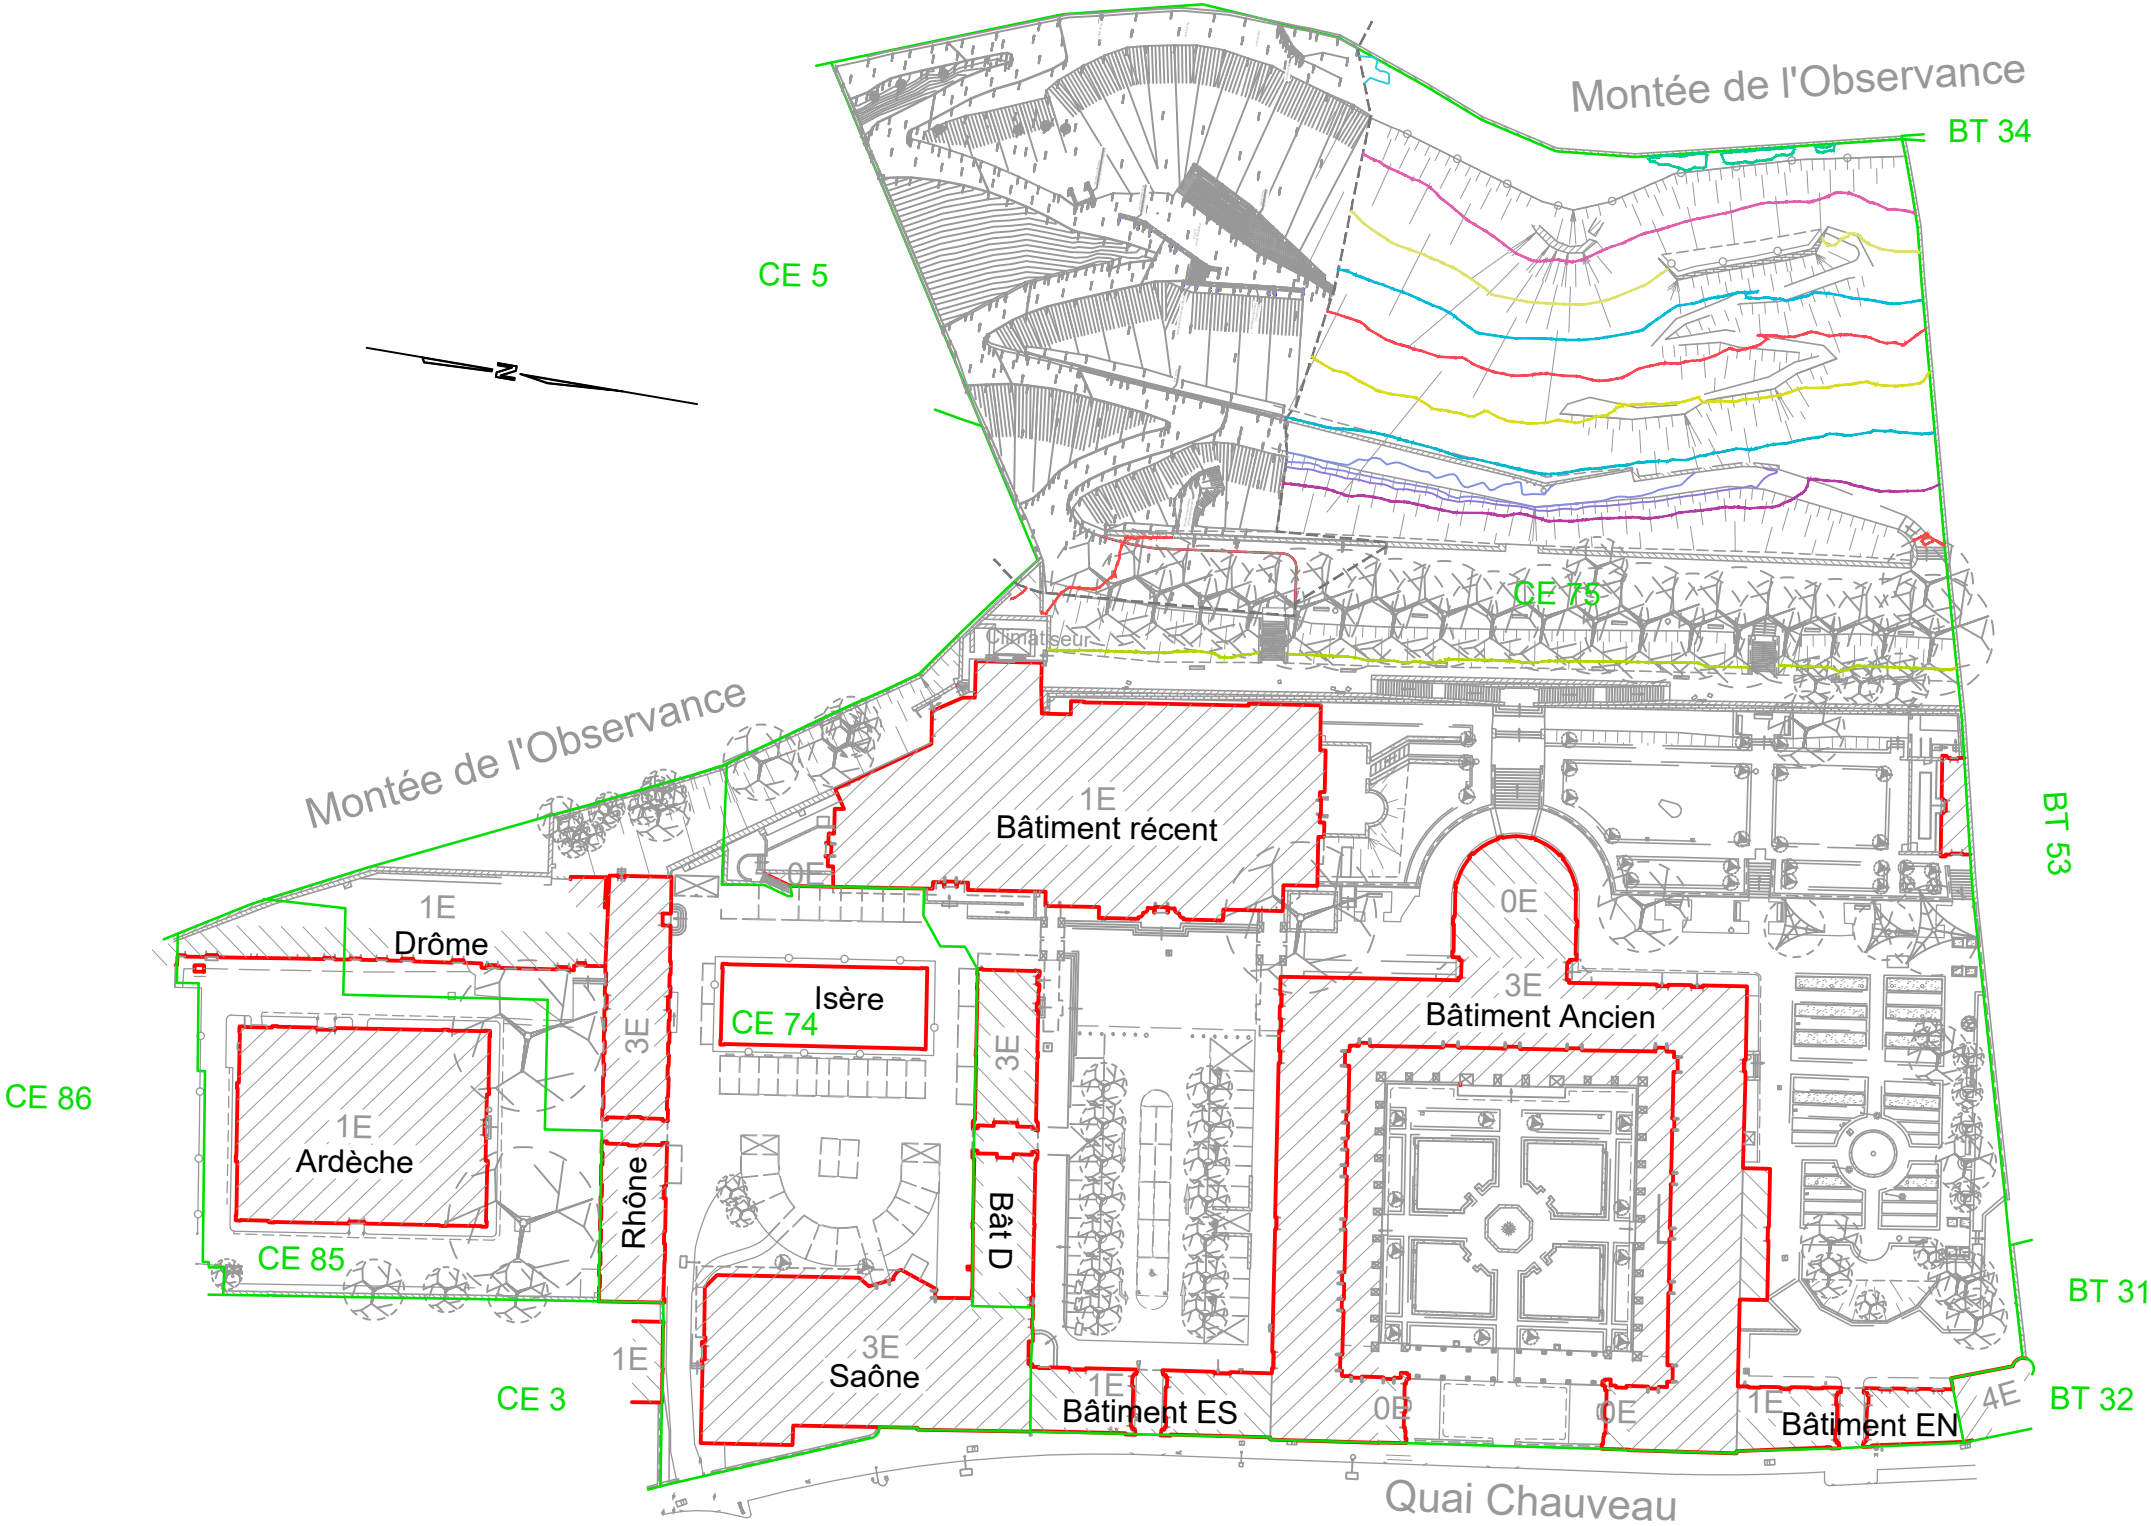

Reproduction Réservée



BROCA SOUNY
GÉOMÈTRES-EXPERTS

SARL de GEOMETRES-EXPERTS
10bis Rue Marcelin BERTHELOT
69120 VAULX EN VELIN
Tél : 04.37.45.15.15
E-mail : vaulx@brocasgeometre.fr