


SY	SY	SY
PGV	grand vitrage	
PM	petit vitrage	
PPV	coupe feu vitrage	
PPS	speciale renforcie	
PPV	petit vitrage	
PS	coupe feu	
PF	coupe feu	
PG	grillage	
PV	verre	
PR	caali X	
PPH	petite hauteur	
PC	couloir	
PPS	speciale simple	
EGV	Ensemble grand vitrage	
EPV	petit vitrage	
CLV	vitreux	
CLV	vitreux	
CLV	vitreux	

SY	SY	SY
B 200	PF	2.80
B 201	PF	2.80
B 202	PF	2.80
B 203	PF	2.80
B 204	PF	2.80
B 205	PF	2.80
B 206	PF	2.80
B 207	PF	2.80
B 208	PF	2.80
B 209	PF	2.80
B 210	PF	2.80
B 211	PF	2.80
B 212	PF	2.80
B 213	PF	2.80
B 214	PF	2.80
B 215	PF	2.80
B 216	PF	2.80
B 217	PF	2.80
B 218	PF	2.80

SY	SY	SY
B 222	PF	2.80
B 223	PF	2.80
B 224	PF	2.80
B 225	PF	2.80
B 226	PF	2.80
B 227	PF	2.80
B 228	PF	2.80
B 229	PF	2.80
B 230	PF	2.80
B 231	PF	2.80
B 232	PF	2.80
B 233	PF	2.80
B 234	PF	2.80
B 235	PF	2.80
B 236	PF	2.80
B 237	PF	2.80
B 238	PF	2.80
B 239	PF	2.80
B 240	PF	2.80

SY	SY	SY
B 244	PF	2.80
B 245	PF	2.80
B 246	PF	2.80
B 247	PF	2.80
B 248	PF	2.80
B 249	PF	2.80
B 250	PF	2.80
B 251	PF	2.80
B 252	PF	2.80
B 253	PF	2.80

SY	SY	SY
B 254	PF	2.80
B 255	PF	2.80
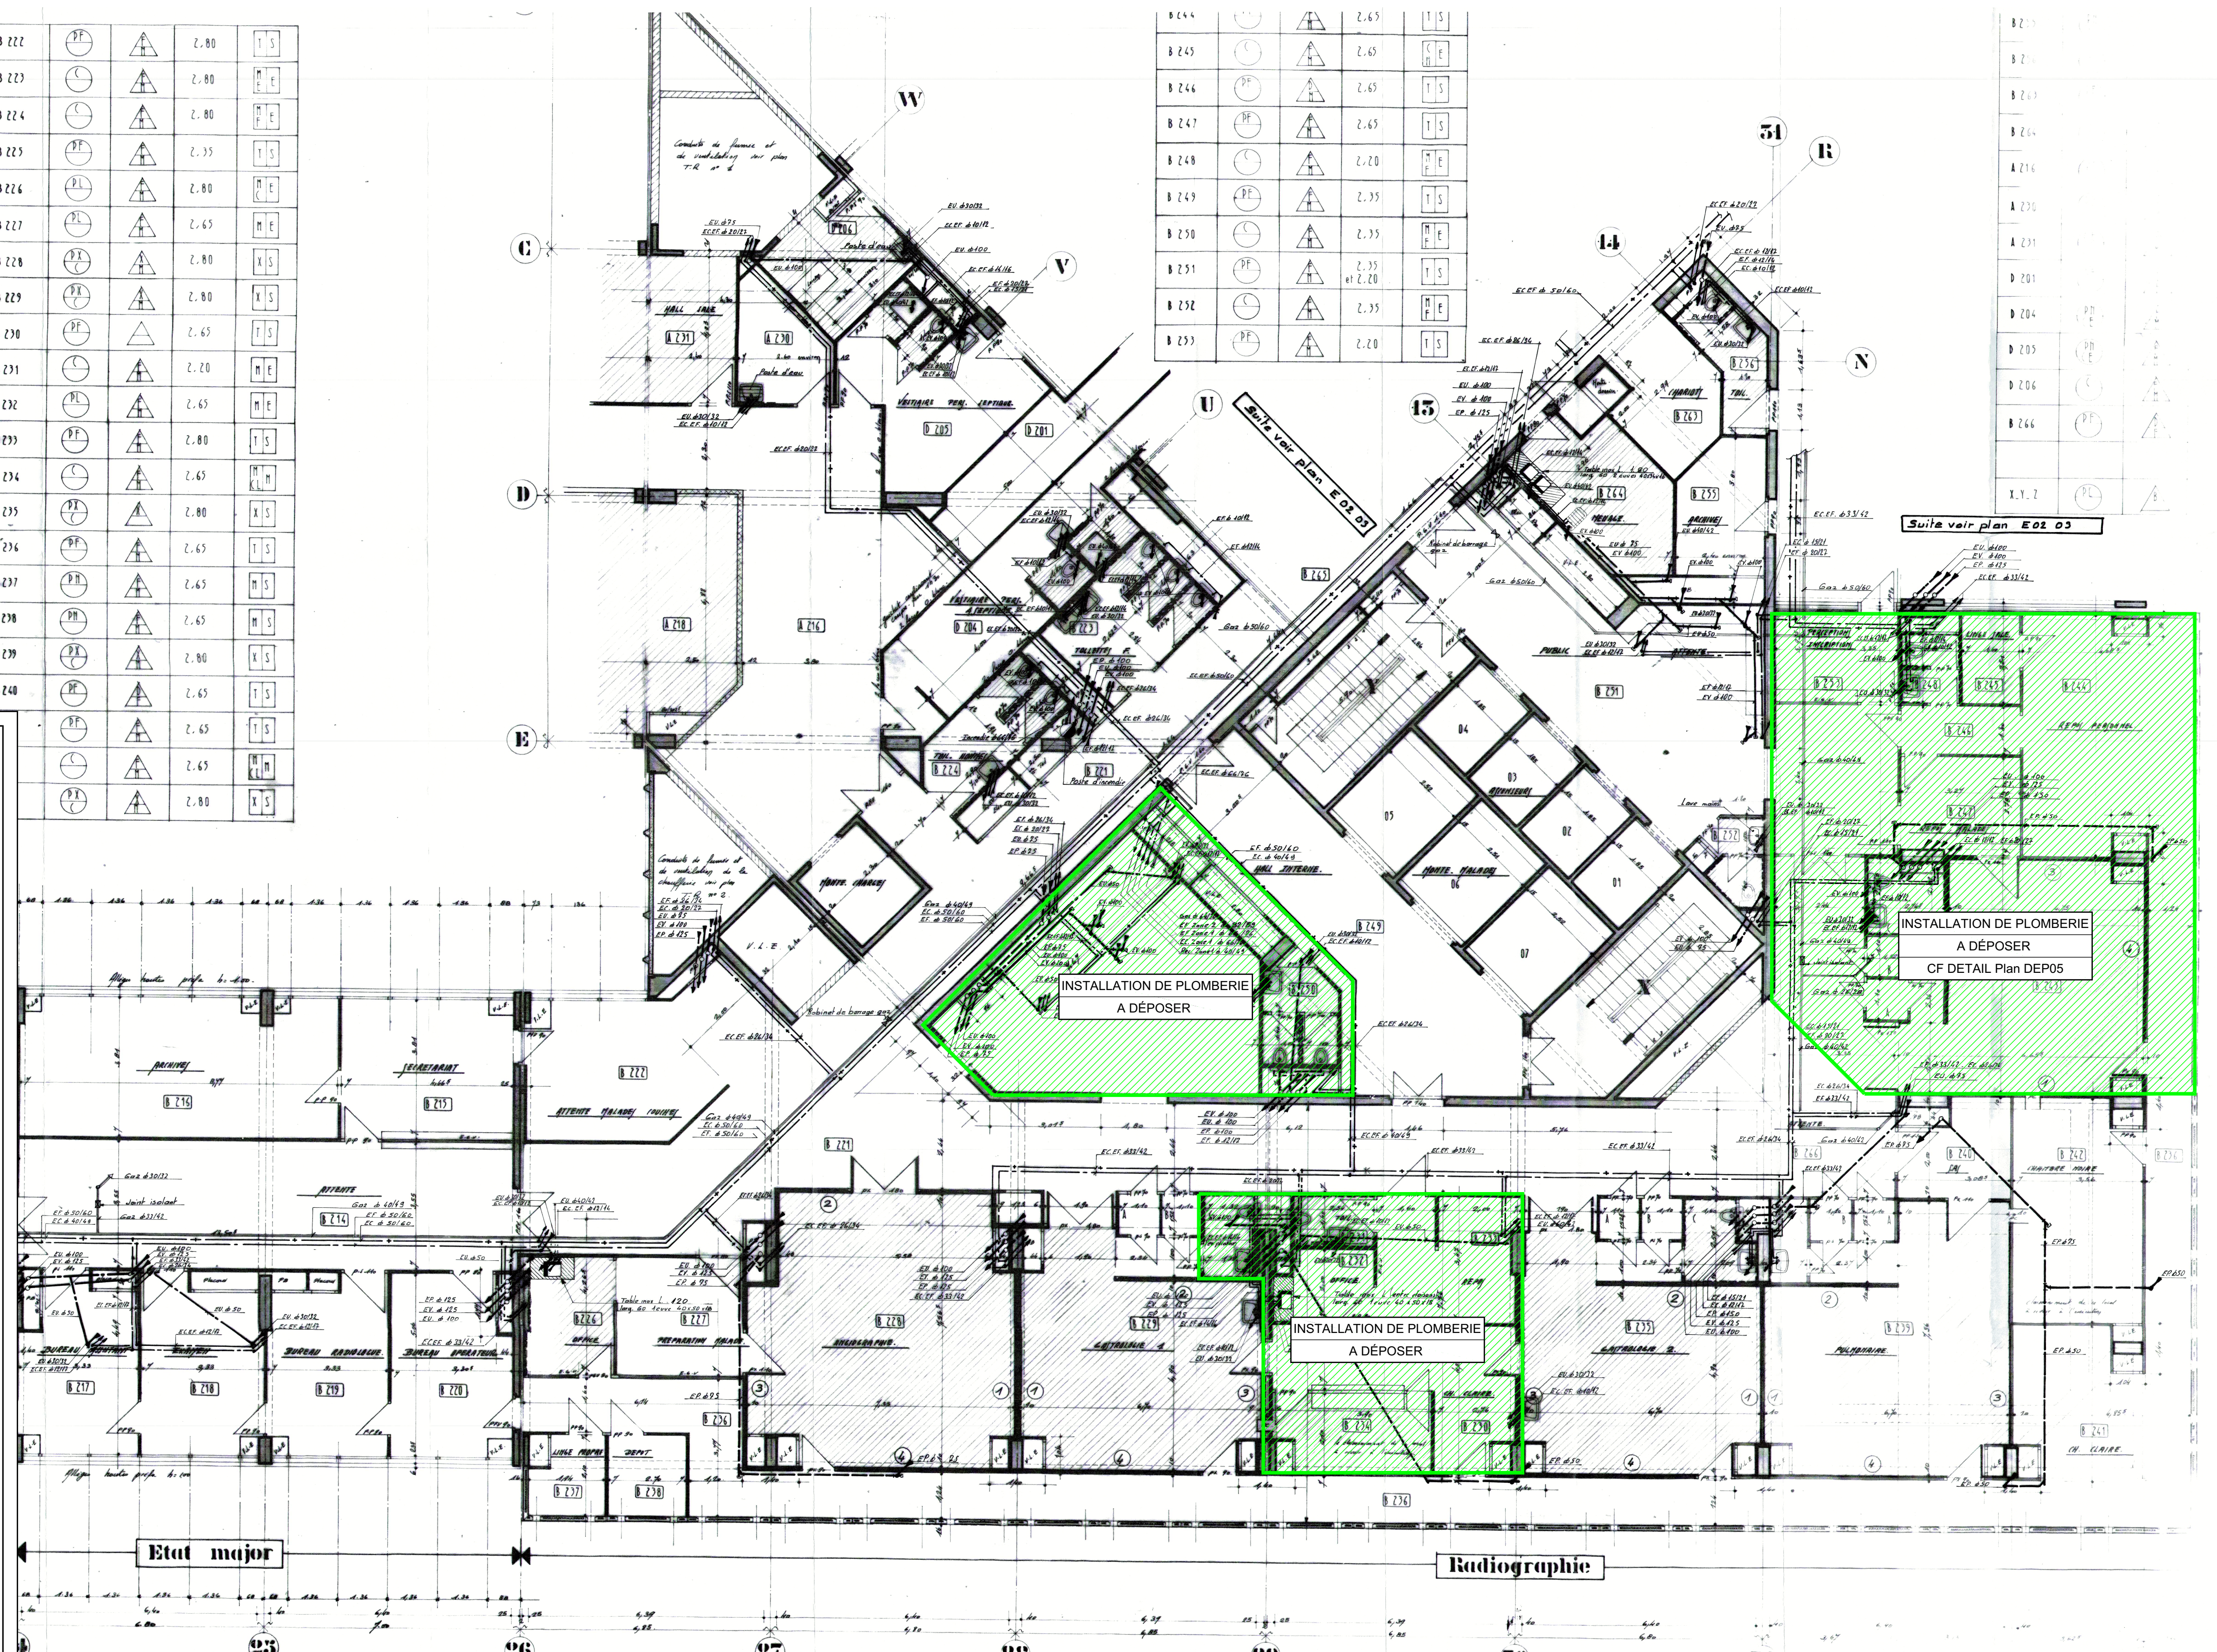

CH BRIVE
Batiment BMC

CENTRE HOSPITALIER DE BRIVE
Boulevard Docteur Verlhac
19312 BRIVE

DCE

TRAVAUX D'AMENAGEMENT SCANNER
NIVEAU P2 phase 3
Bat. BMC - CH BRIVE

ETAT EXISTANT
NIVEAU P2
PLAN DE DEPOSE PLOMBERIE SANITAIRE

LARBRE INGENIERIE
ENERGIE - ENVIRONNEMENT

Siege Social:
2, avenue Pierre Mendès-France
20000 GUERET
05 55 52 33 22 - 05 55 52 11 18
e-mail: lal@larbre-ingenierie.fr

AGENCE Region Limousin: 90, avenue de Loup 87100 LIMOGES
05 55 04 20 21 - 05 55 52 11 18 e-mail: lal@larbre-ingenierie.fr

AGENCE Region Centre: 36, rue Rolland 36000 CHATEAURoux
02 54 07 79 06 - 05 55 52 11 18 e-mail: lal@larbre-ingenierie.fr

AGENCE Region Aquitaine: 108, Av. Cronwell 40000 MONT DE MARSAN
05 58 03 86 52 - 05 55 52 11 18 e-mail: lal@larbre-ingenierie.fr

AGENCE Region Auvergne: 47, rue du Montali 03100 MONTLUÇON
04 70 08 07 58 - 05 55 52 11 18 e-mail: lal@larbre-ingenierie.fr

AGENCE Region Alsace: 20, route d'Equenheim 68040 INGERSHEIM
03 68 95 35 85 - 05 55 52 11 18 e-mail: lal@larbre-ingenierie.fr

INDICE	DATE	OBSERVATIONS - MODIFICATIONS

DATE JUIL 2026	DOSSIER 2026-123
ECHELLE 1/100	PLAN DEP02