


CFO	
	BAES type A
	BAPI type C
	Détecteur de présence type A
	Luminaire type A
	Luminaire type C
	Prise 2P+T type A
CFA	
	AGS
	Borne Wifi
	Bouton poussoir sonnette
	Sonette
	Caméra dome
	Diffuseur lumineux
	Dispositif de commande manuelle
	Détecteur optique
	Haut-parleur
	Horloge (C)
	Indicateur d'action (A)
	Interphonie (A)
	Lecteur de badge
	Voyant scanner
	Microphone
	Porte asservie
	Prise RJ45
	Sonorisation
	Tableau répéteur d'exploitation

- Eléments à déposer/reposer
- Eléments à déposer
- Eléments à conserver

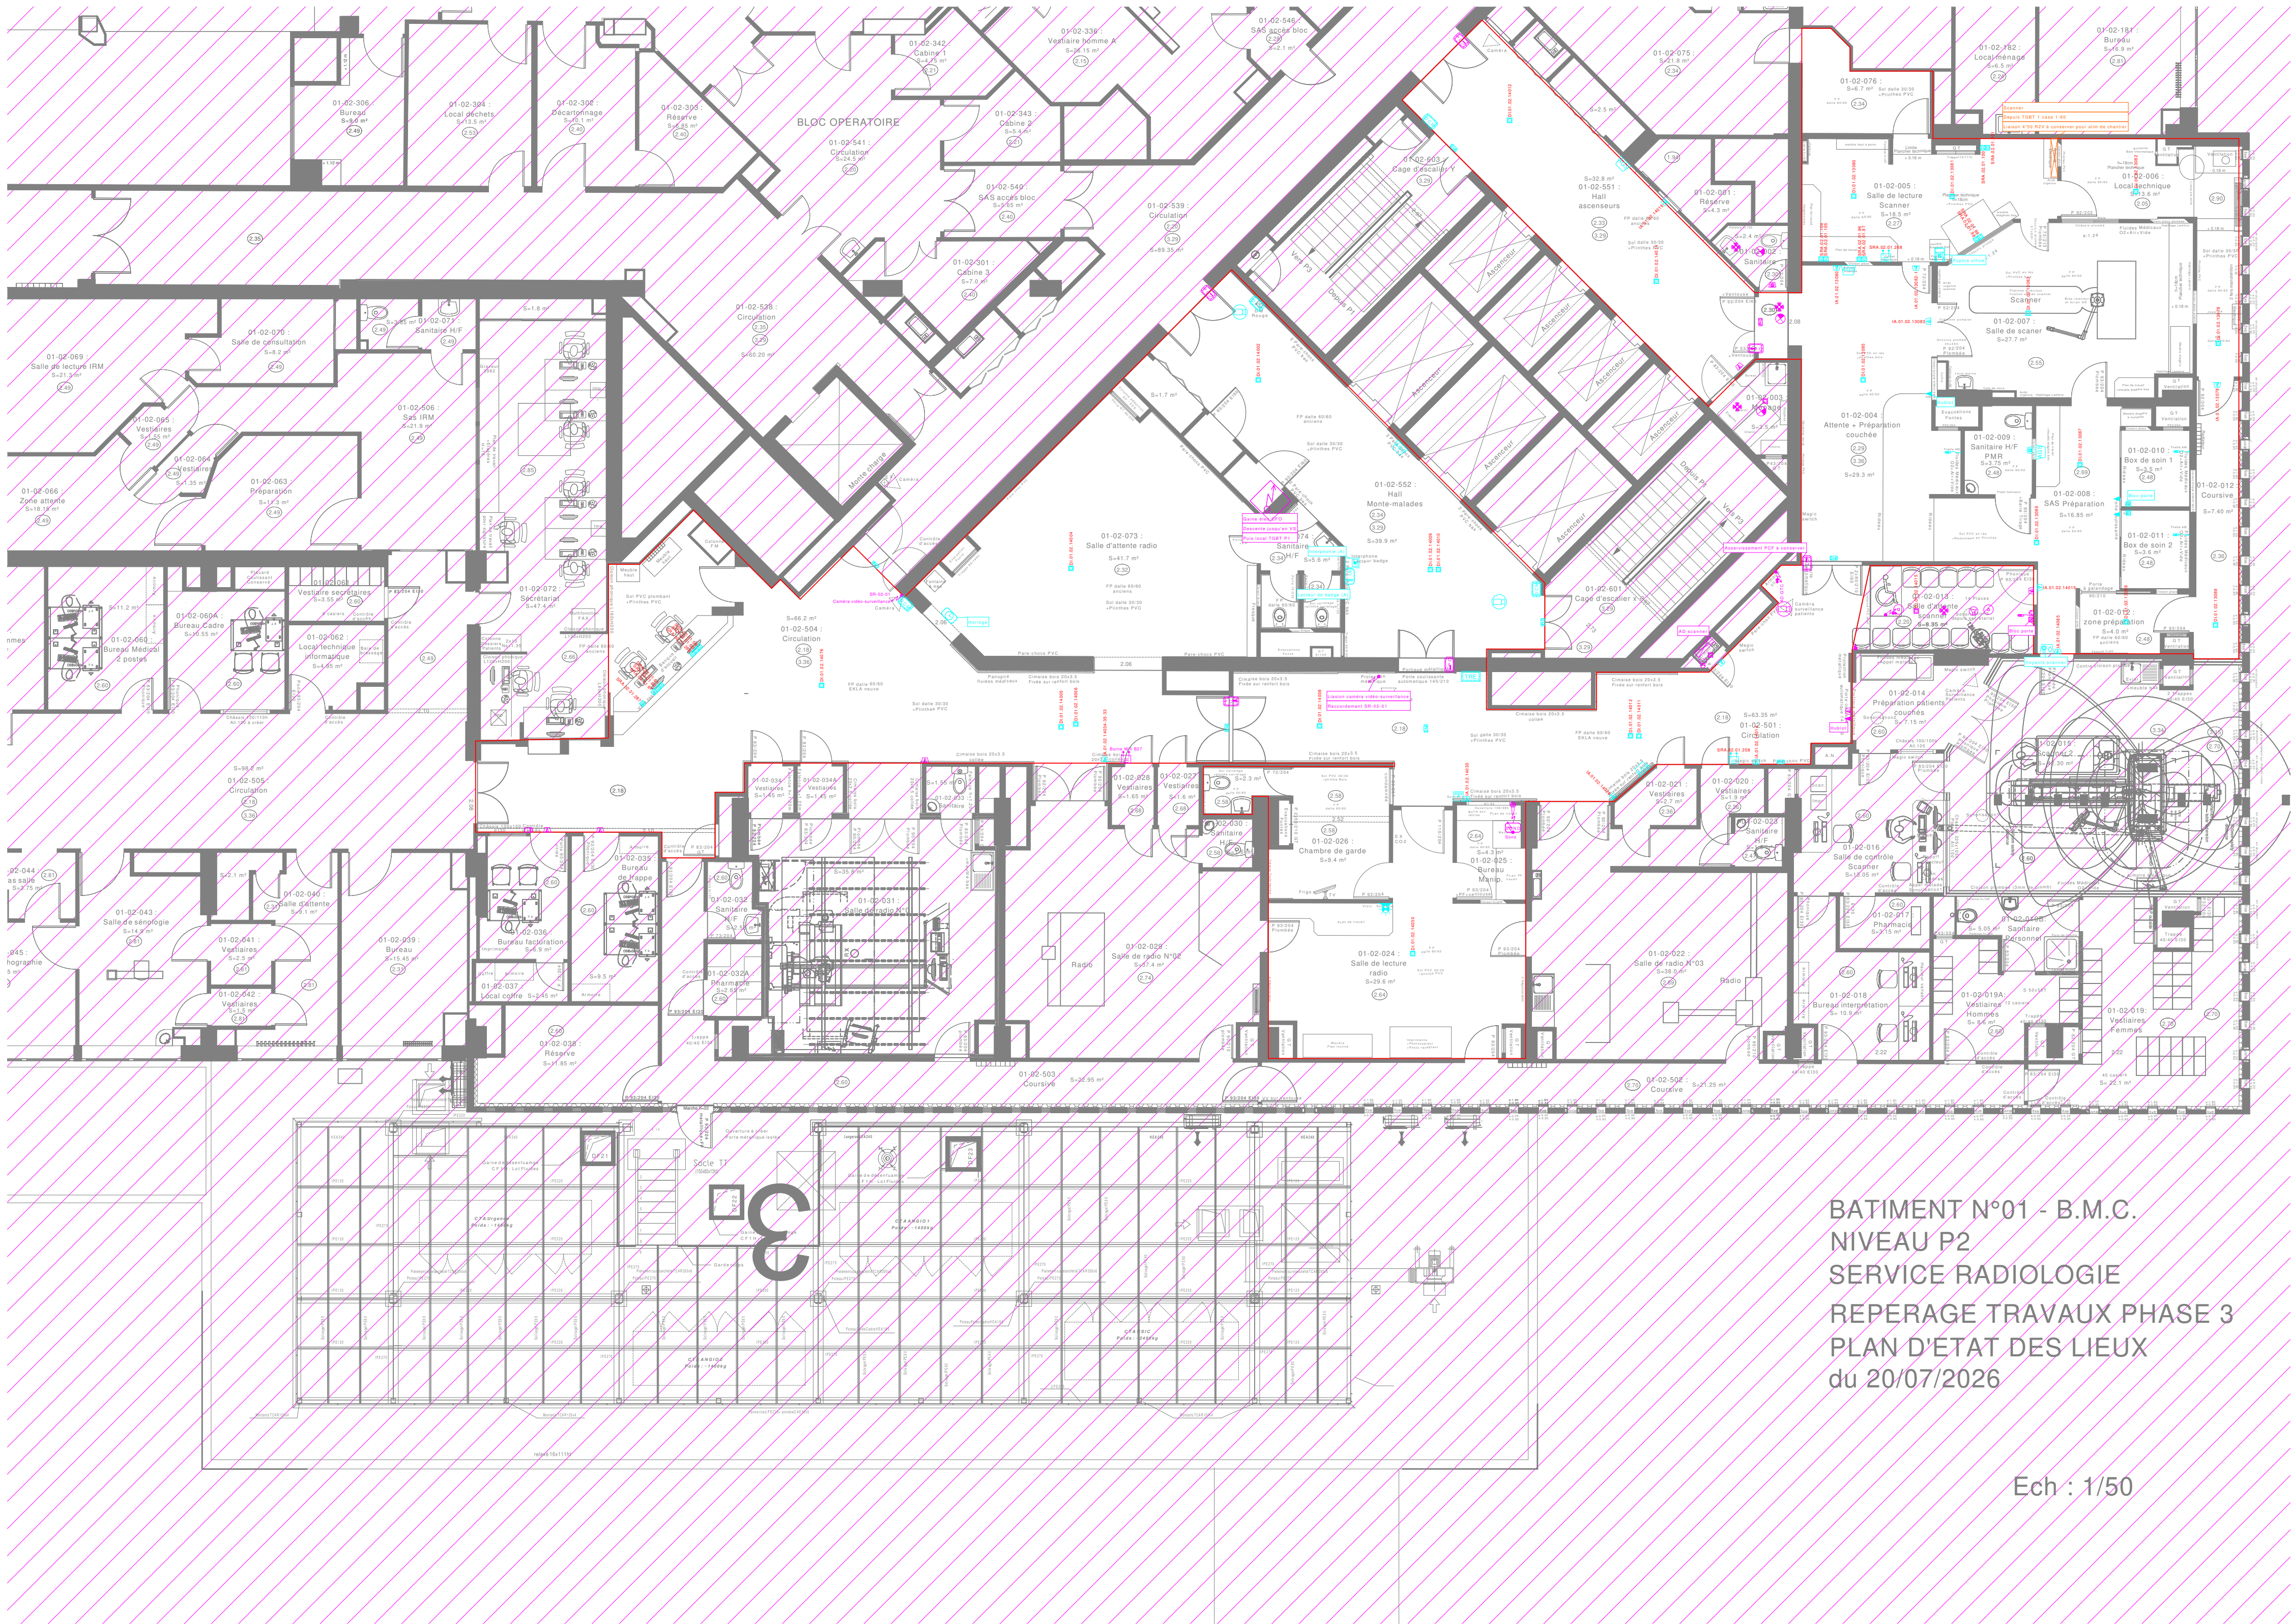

BATIMENT N°01 - B.M.C.
NIVEAU P2
SERVICE RADIOLOGIE
REPERAGE TRAVAUX PHASE 3
PLAN D'ETAT DES LIEUX
du 20/07/2026

Ech : 1/50



**CENTRE HOSPITALIER DE
BRIVE LA GAILLARDE**
Boulevard du Docteur Verihac
BP 432
19312 BRIVE LA GAILLARDE CEDEX

TRAVAUX PREALABLES POUR PREPARATION
DE LA ZONE DEVANT RECEVOIR LE NOUVEAU
SCANNER SERVICE DE RADIOLOGIE (P2)
BATIMENT BMC

PRO

LOT N°00 : DEMOLITION/DESAMIANTAGE
DESACTIVATION/GROS-OEUVRE

PLAN dépose CFO/cfa/SSI
Phase 3



**LARBRE INGÉNIERIE
ÉNERGIE-ENVIRONNEMENT**
Siège social
2, avenue Pierre Mendès-France BP 1005
23020 GUERET CEDEX 9
☎ 05 55 52 33 02 ☎ 05 55 52 11 10
e-mail : larbre@larbre-ingenierie.fr

AGENCE Région Limousin # 90, avenue de Lapeyre 87100 LIMOGES
☎ 05 55 52 33 02 ☎ 05 55 52 11 10 e-mail : larbre@larbre-ingenierie.fr

AGENCE Région Centre # 26, rue René Pélissier 41000 CHATEAULIN
☎ 02 34 37 78 00 ☎ 05 55 52 11 10 e-mail : larbre@larbre-ingenierie.fr

AGENCE Région Nord-Pas de Calais # 18, av. Charles DEBRE 59000 MONTELEONE
☎ 05 55 52 33 02 ☎ 05 55 52 11 10 e-mail : larbre@larbre-ingenierie.fr

AGENCE Région Auvergne # 47, rue du Maréchal 63100 MONTLUÇON
☎ 05 55 52 33 02 ☎ 05 55 52 11 10 e-mail : larbre@larbre-ingenierie.fr

AGENCE Région Alsace # 70, route d'Eschwiller 68000 RIEDERSHEIM
☎ 05 55 52 33 02 ☎ 05 55 52 11 10 e-mail : larbre@larbre-ingenierie.fr

INDICE	DATE	OBSERVATIONS - MODIFICATIONS

DATE Juillet 2026	DOSSIER 2024-154
ECHELLE 1/50	PLAN Dép 01