




Echelle : 1/250  
Date : 19/02/2025  
Dessinateur: B.F

Bâtiment 221 - Rénovation sanitaires  
LOCALISATION SANITAIRES


CENTRE DE BREST  
Technopôle de Brest-Iroise  
C.S. 10 070  
29200 PLOUZANE  
FRANCE  
TEL 02 98 22 40 40



EXISTANT

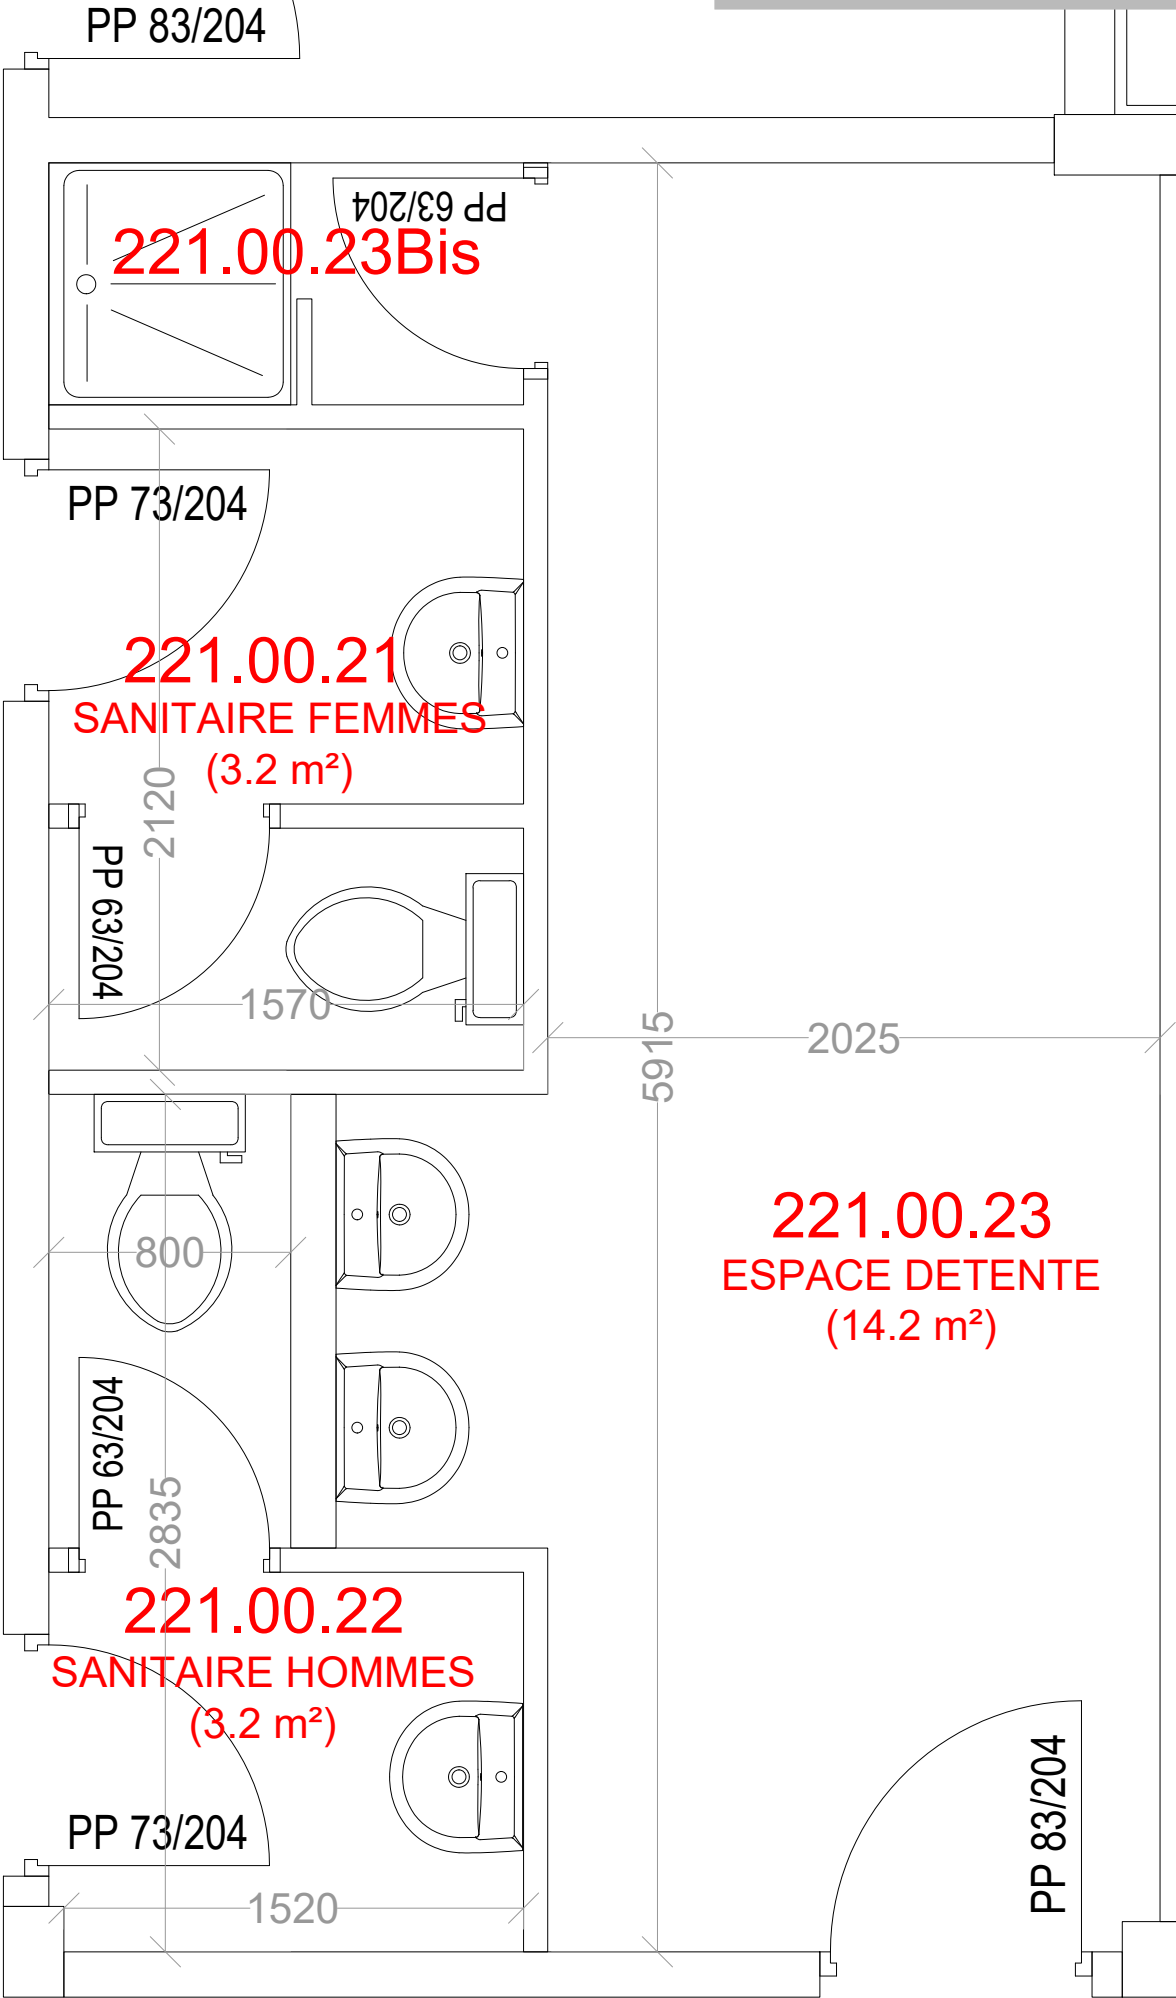


PROJET


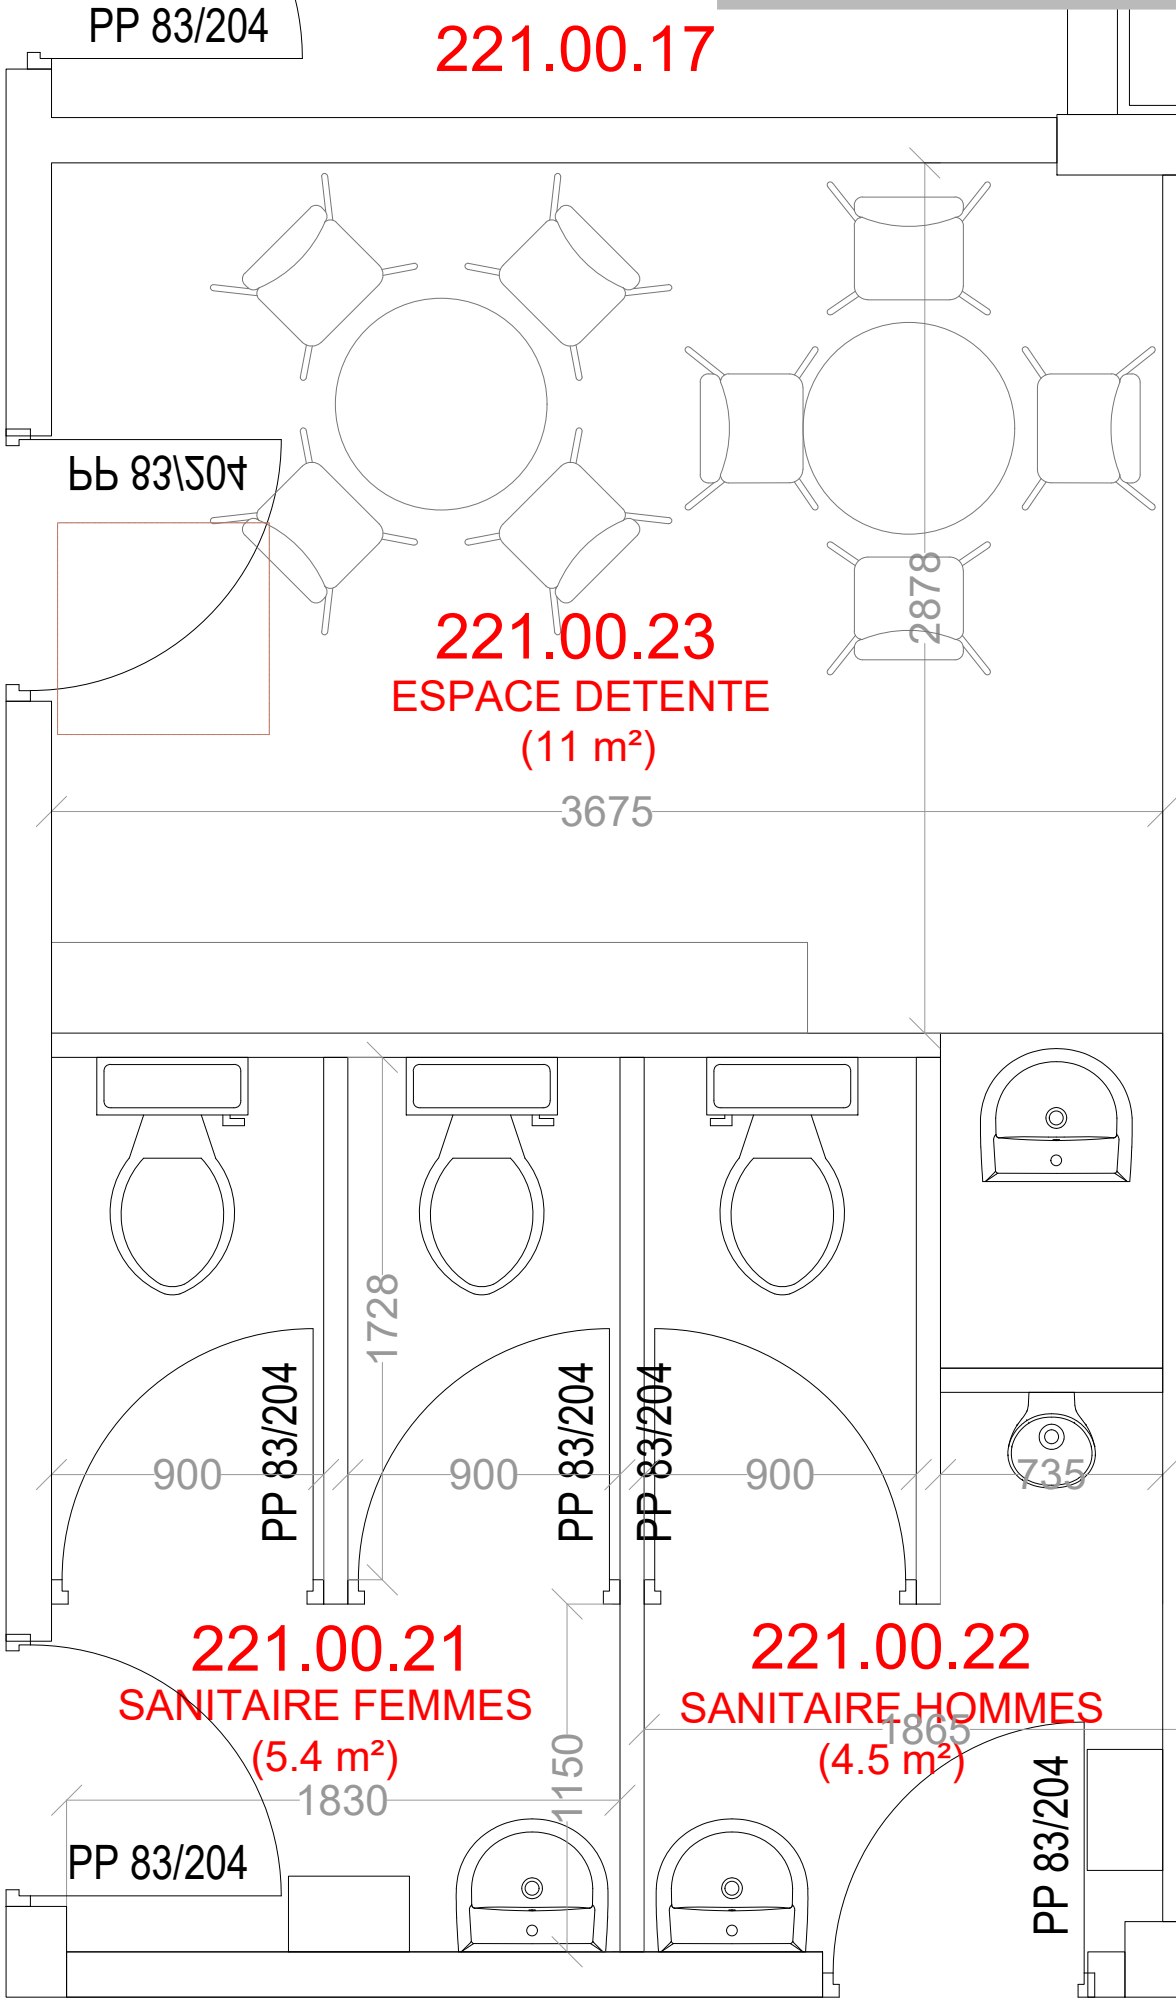


DCE  
Echelle : 1/25  
Date : 19/02/2025  
Dessinateur: B.F


Bâtiment 221 - Rénovation sanitaires  
Sanitaire Nord

CENTRE DE BREST  
Technopôle de Brest-Iroise  
C.S. 10 070  
29200 PLOUZANE  
FRANCE  
TEL 02 98 22 40 40

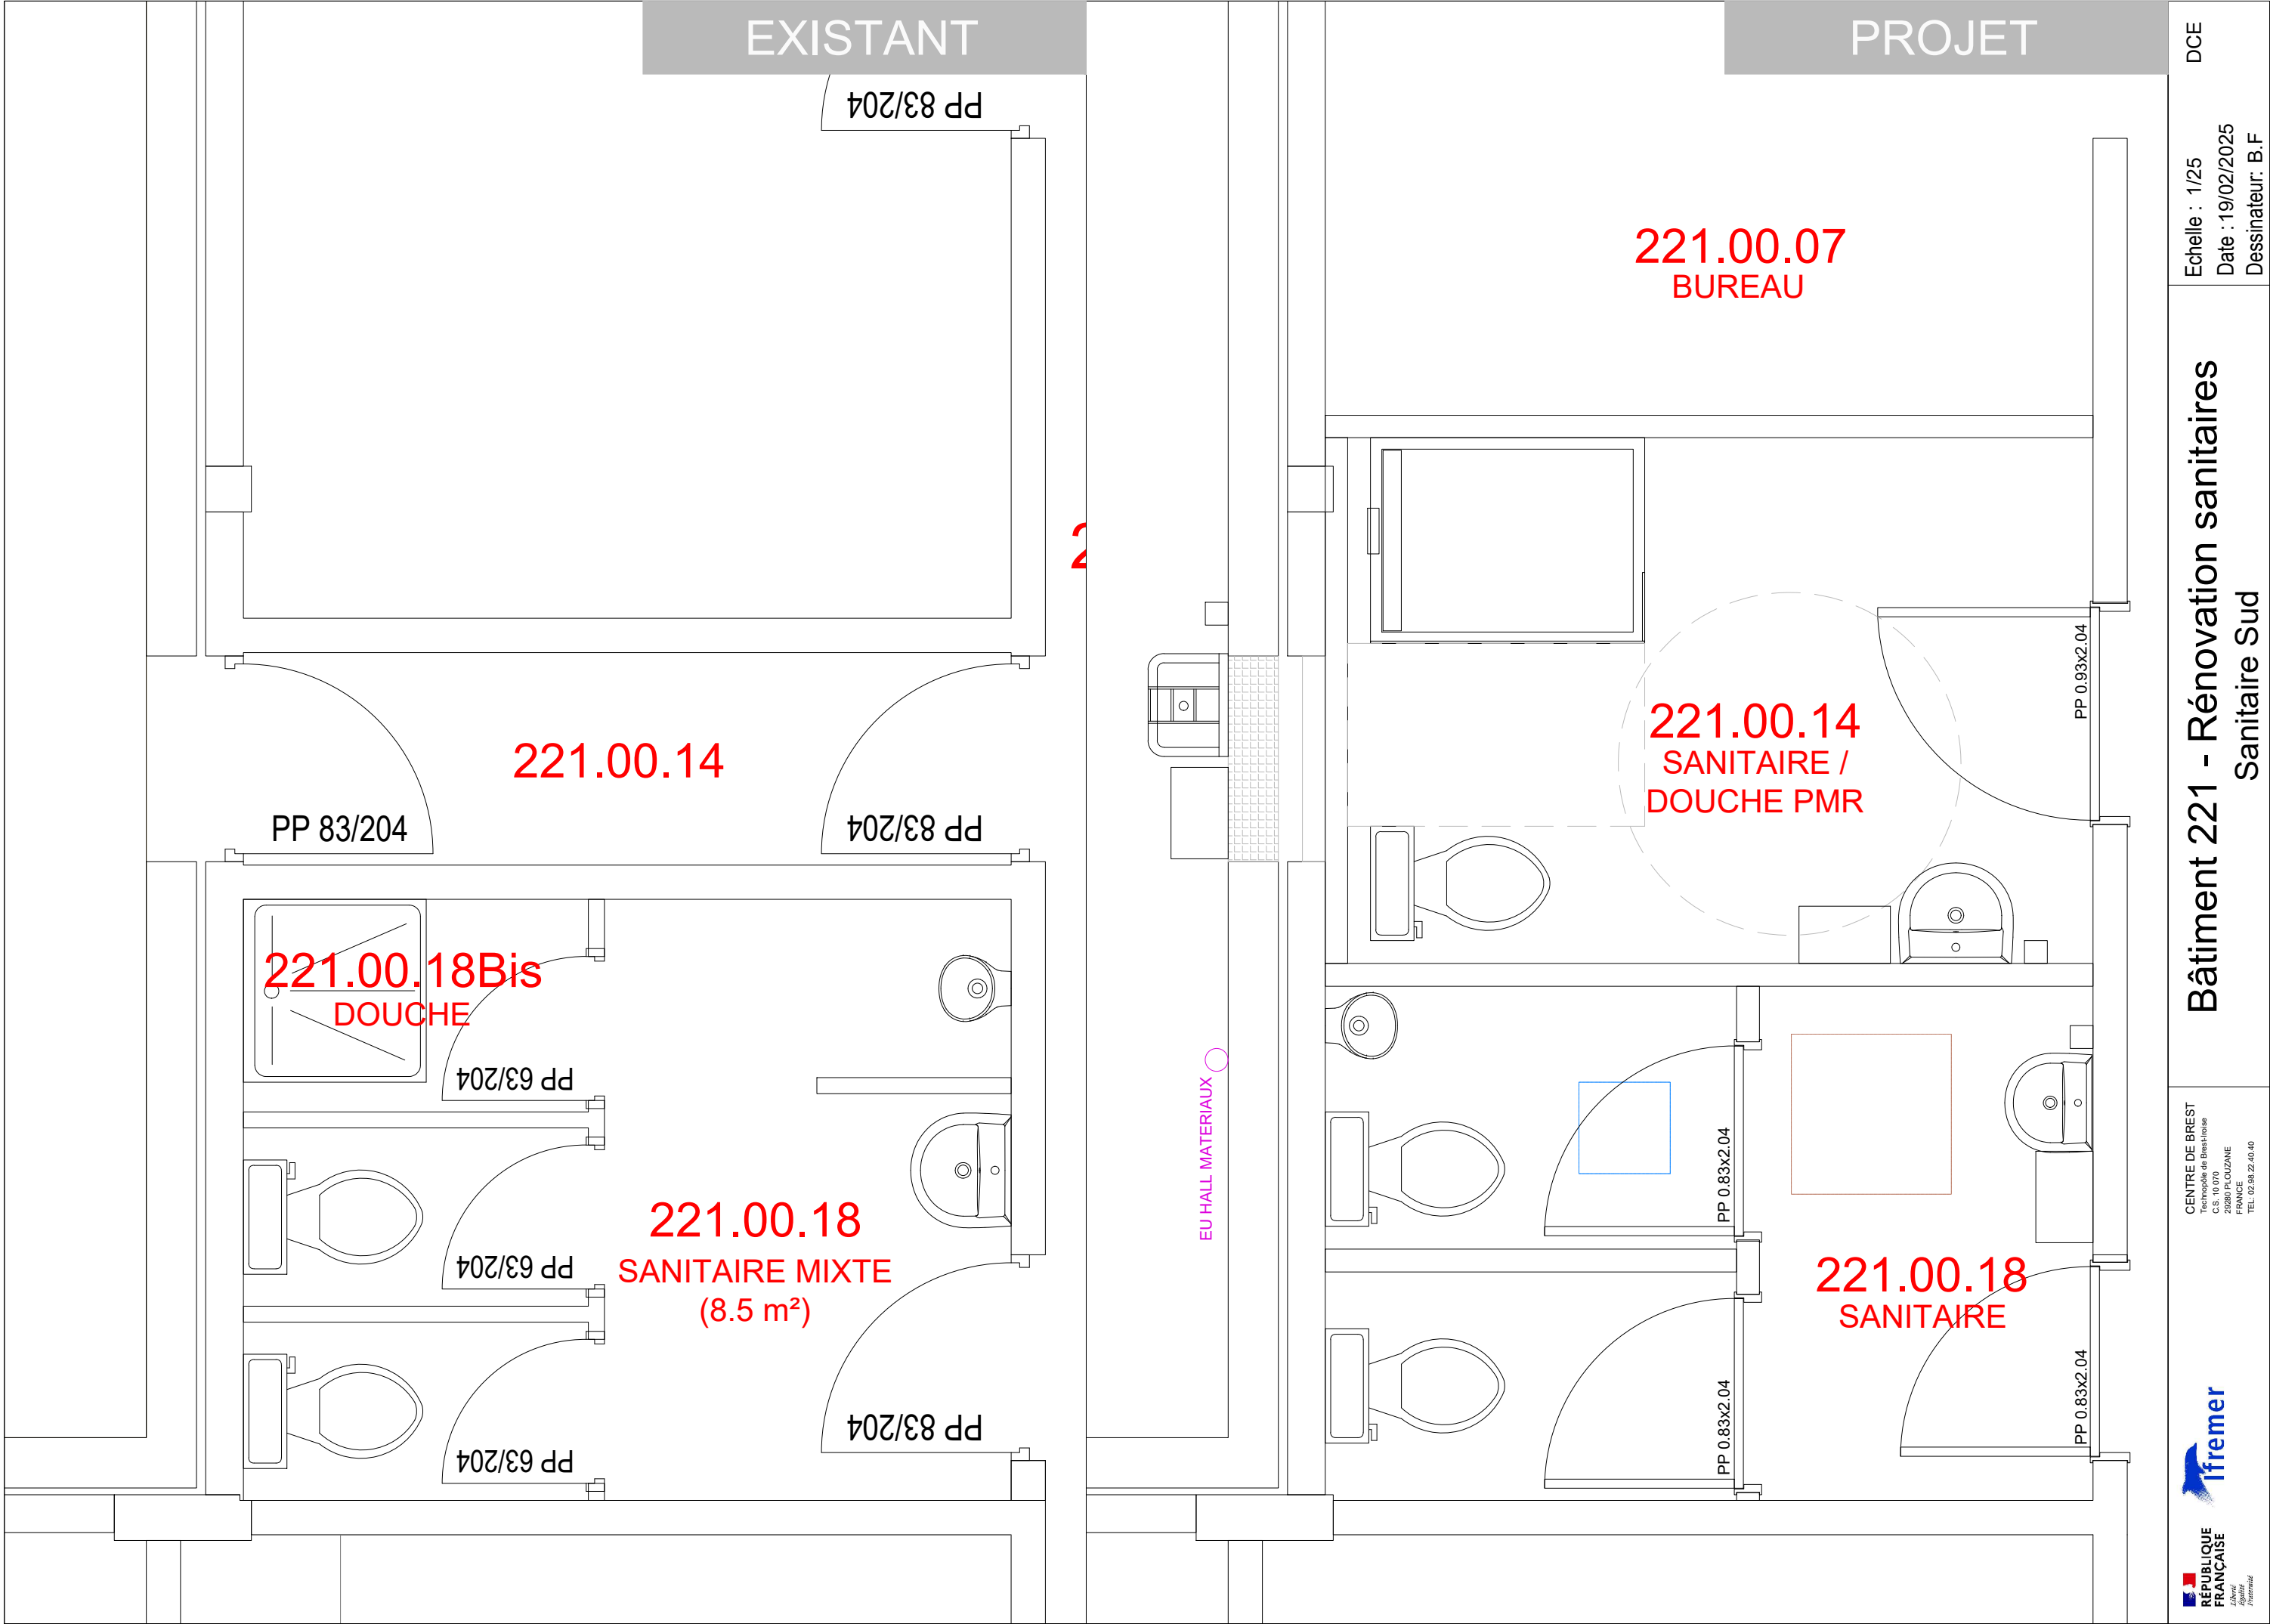

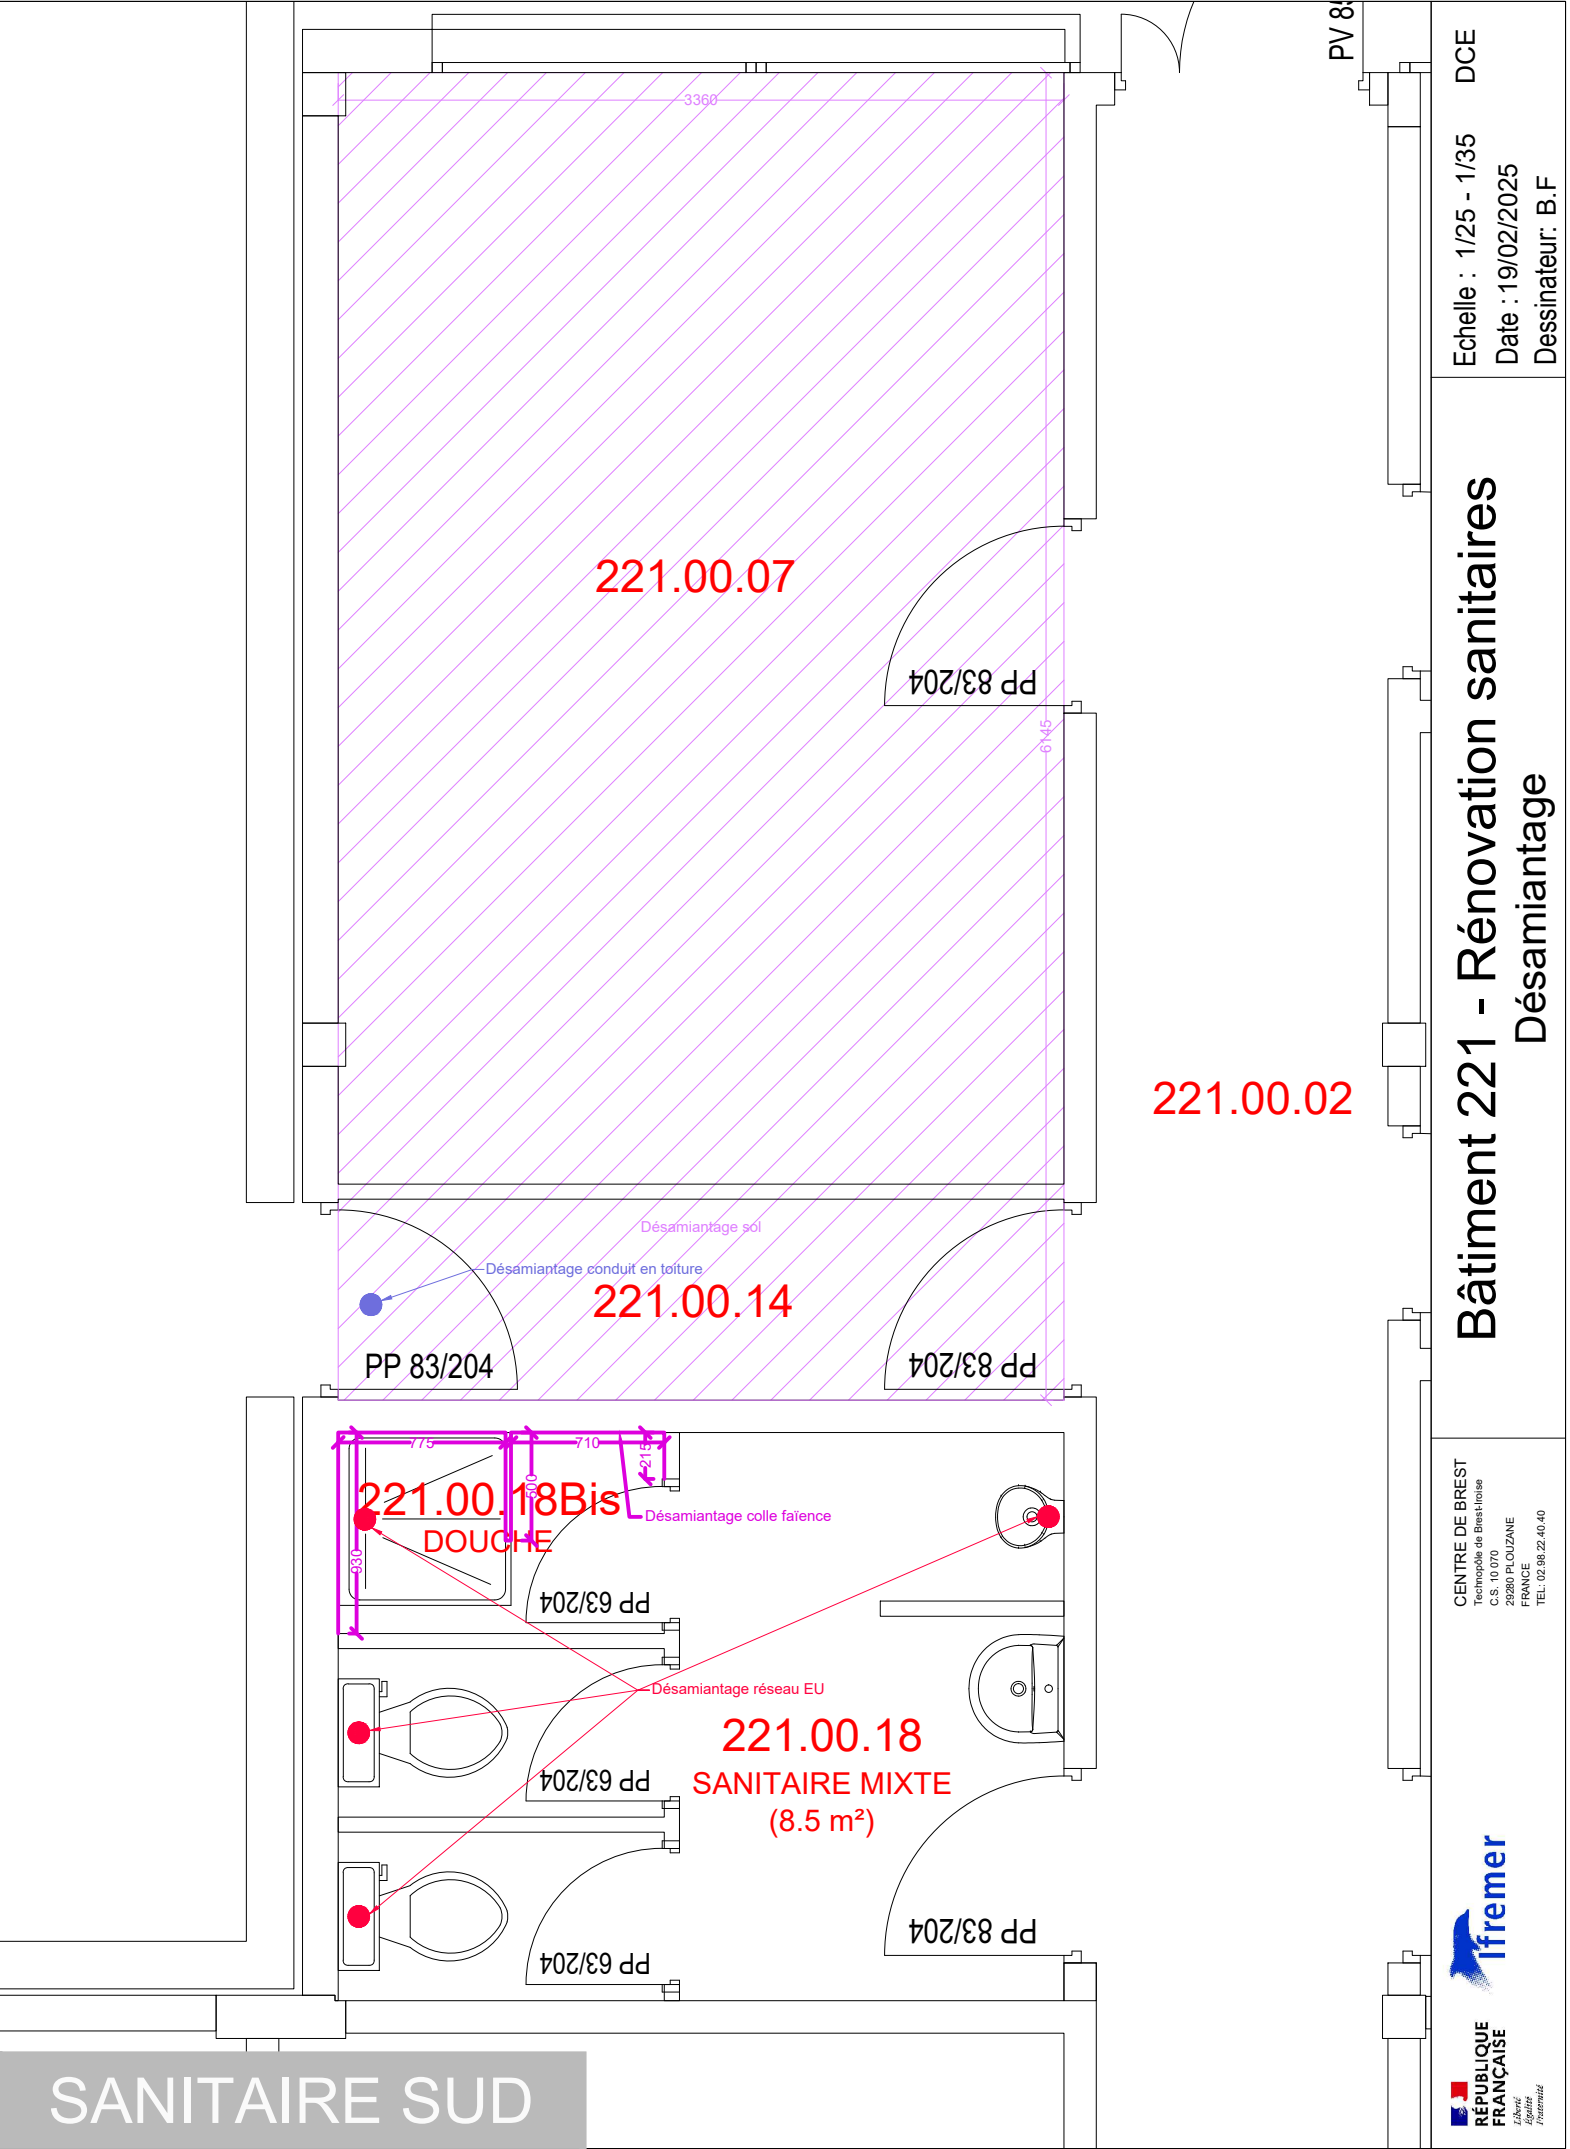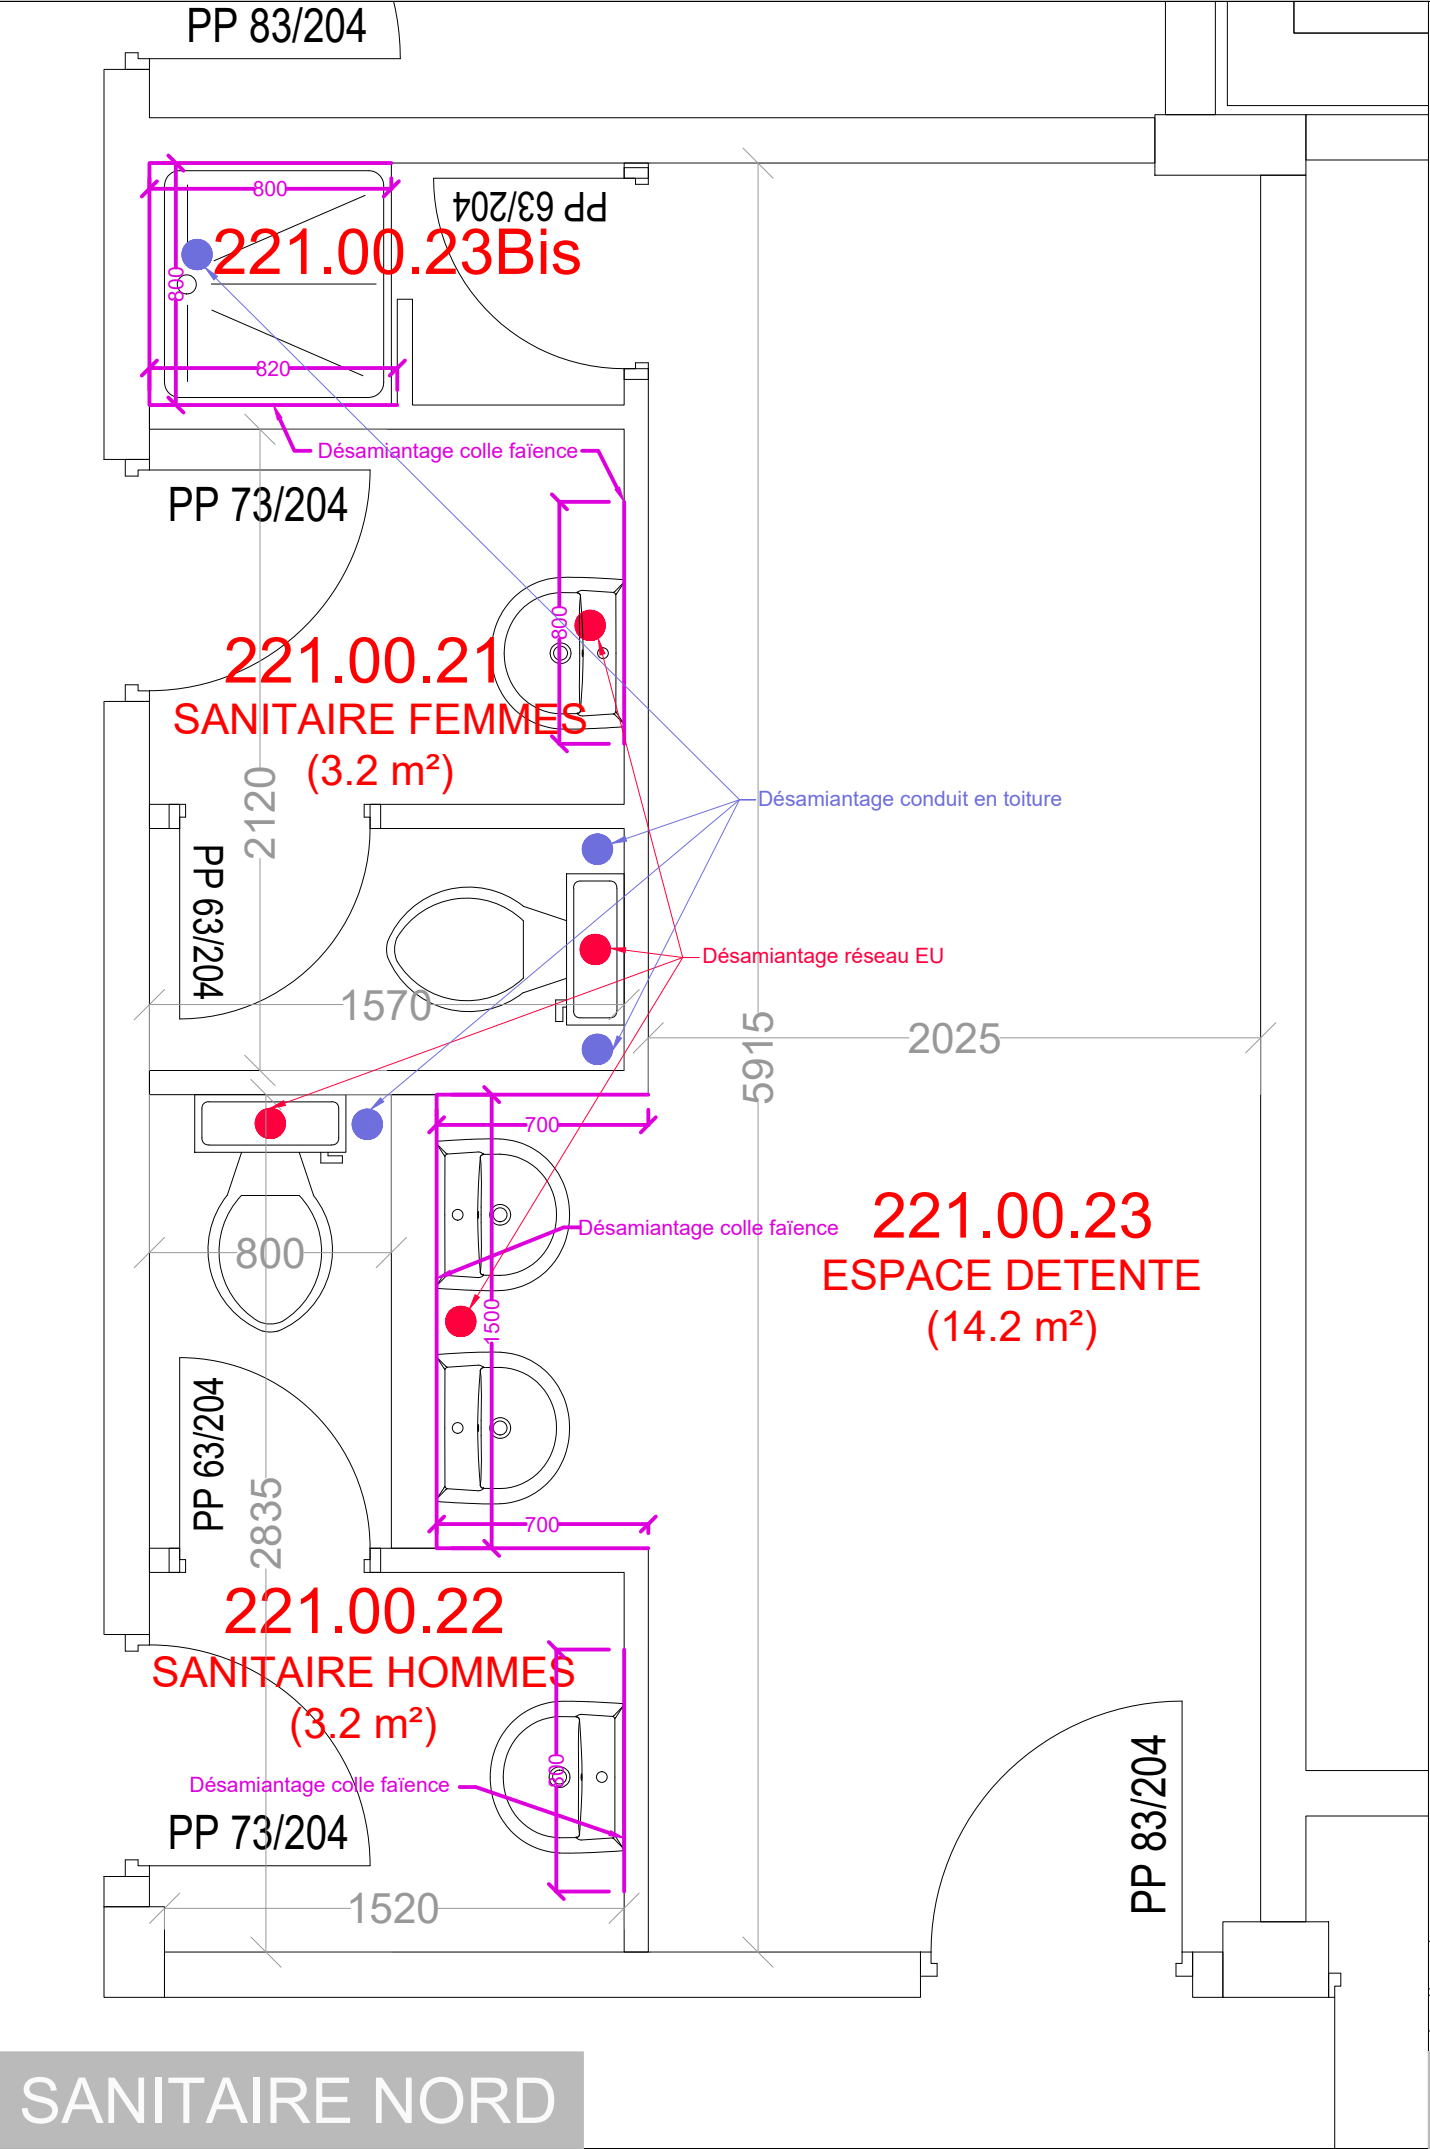



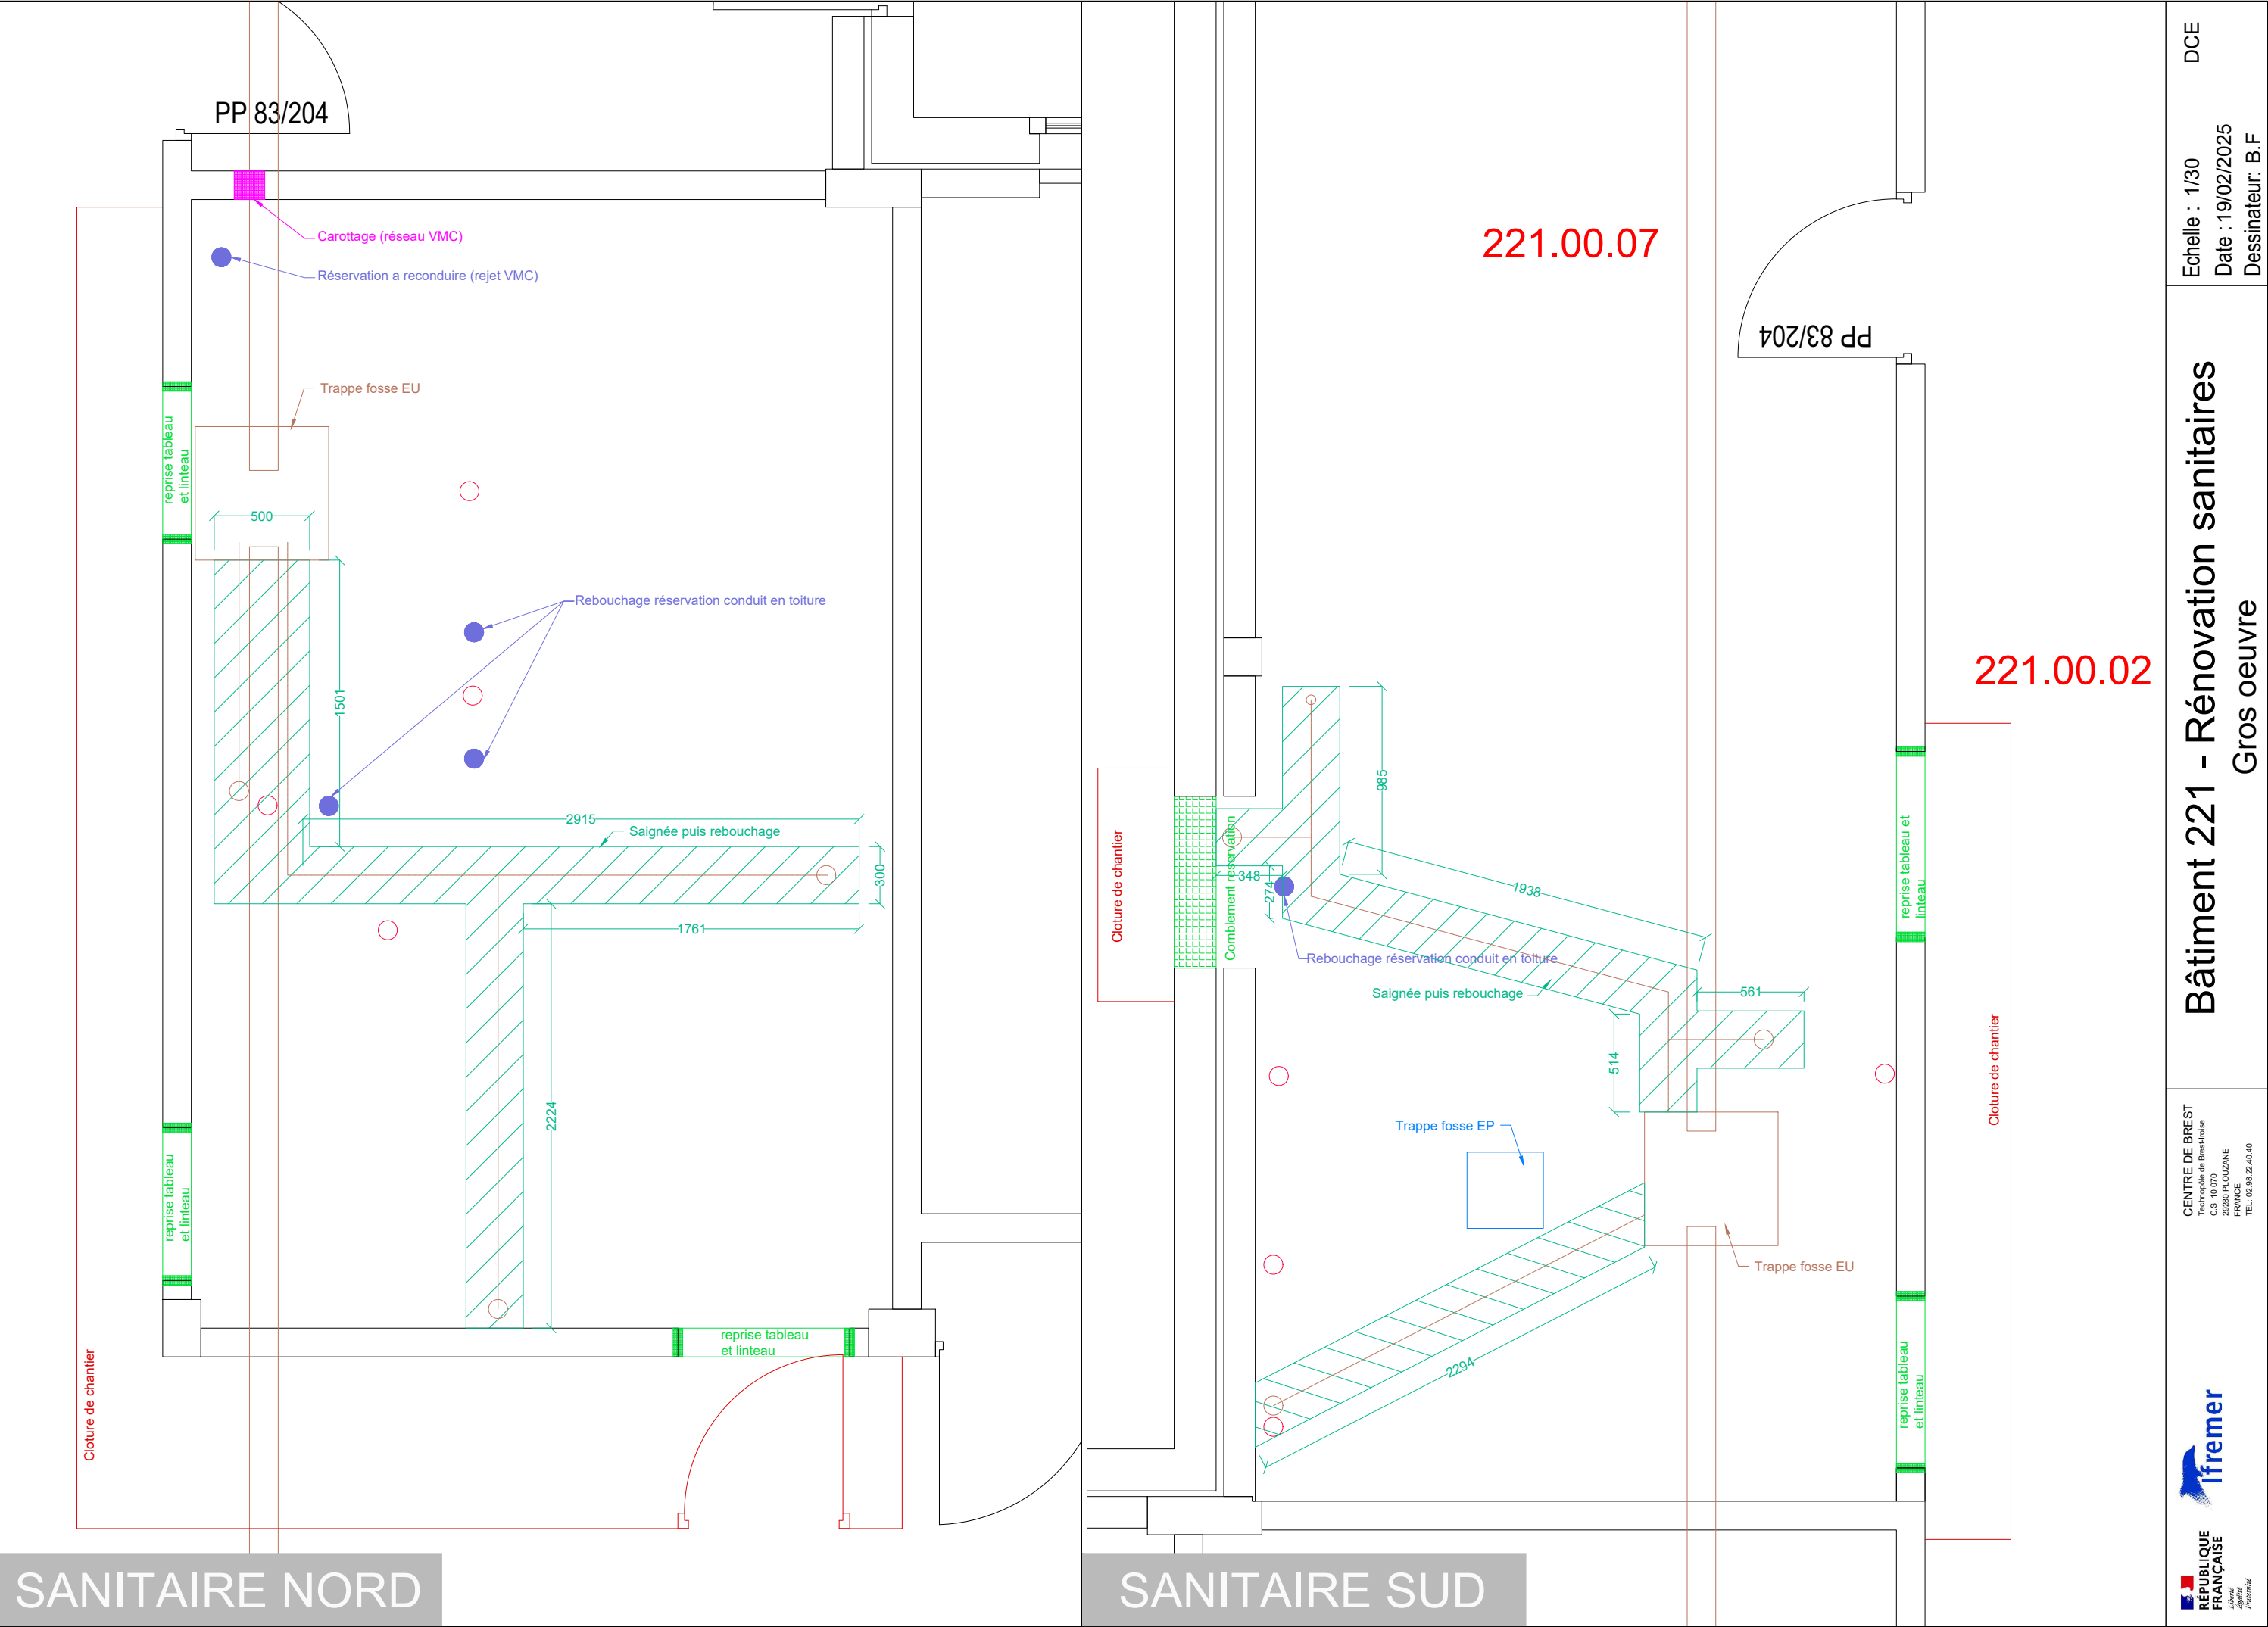

SANITAIRE NORD


SANITAIRE SUD

221.00.07


221.00.02



# SANITAIRE NORD

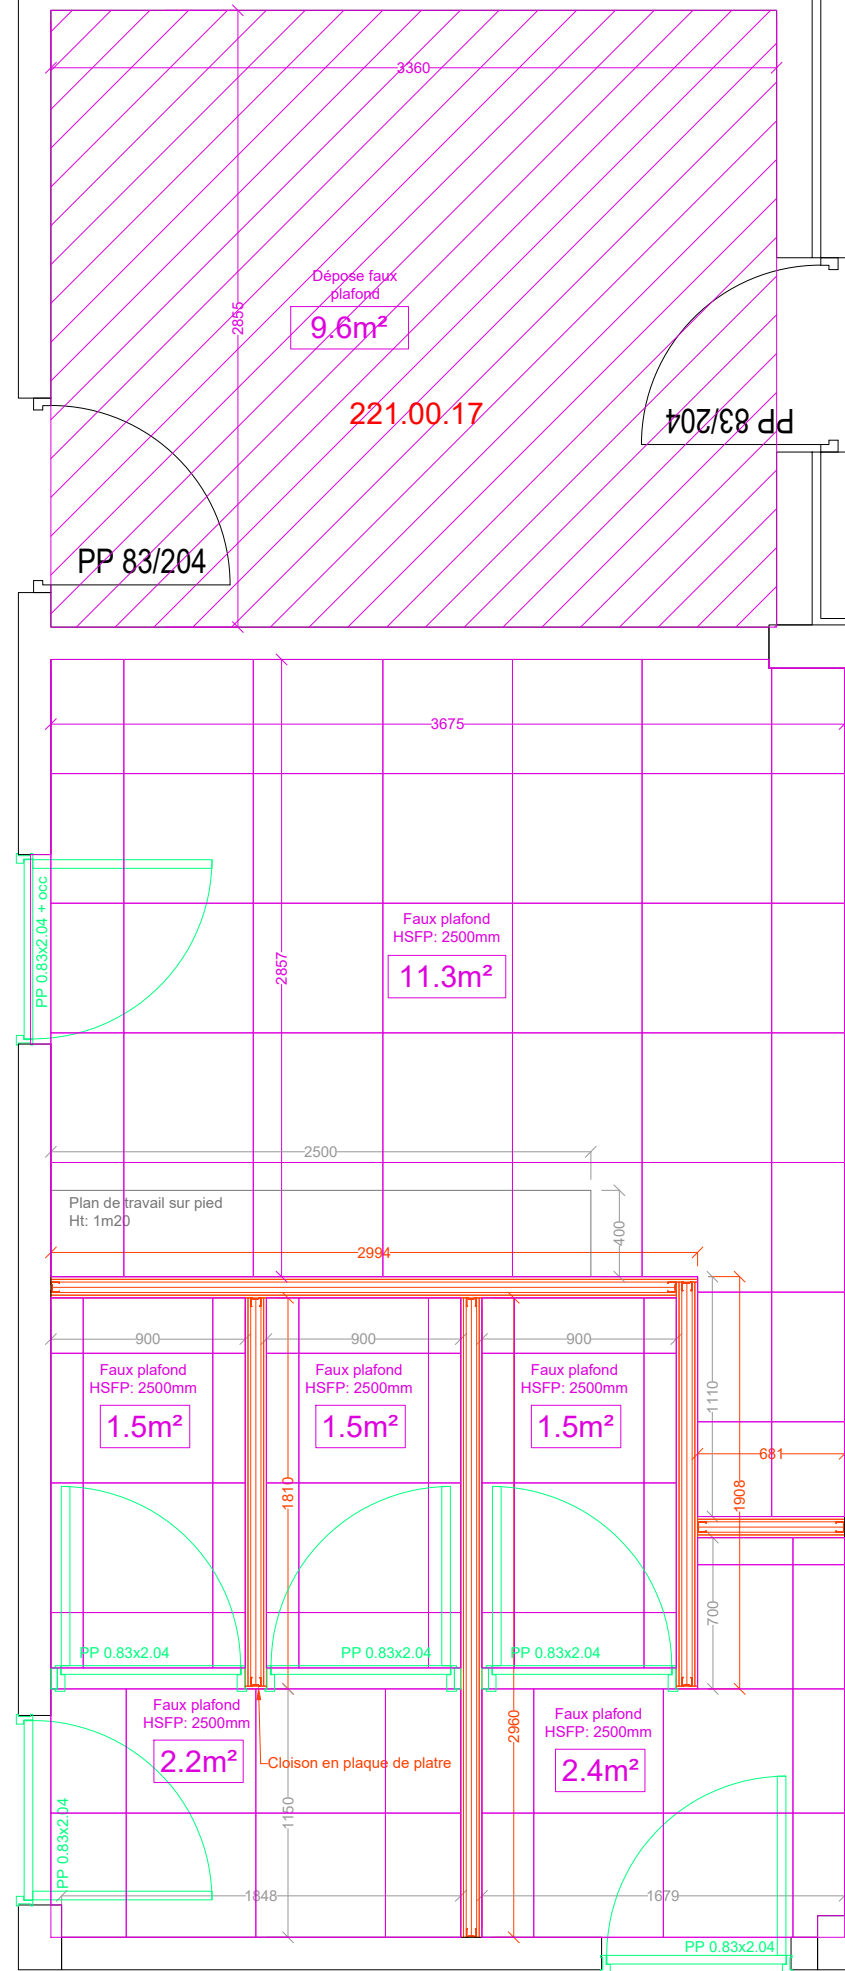

# SANITAIRE SUD

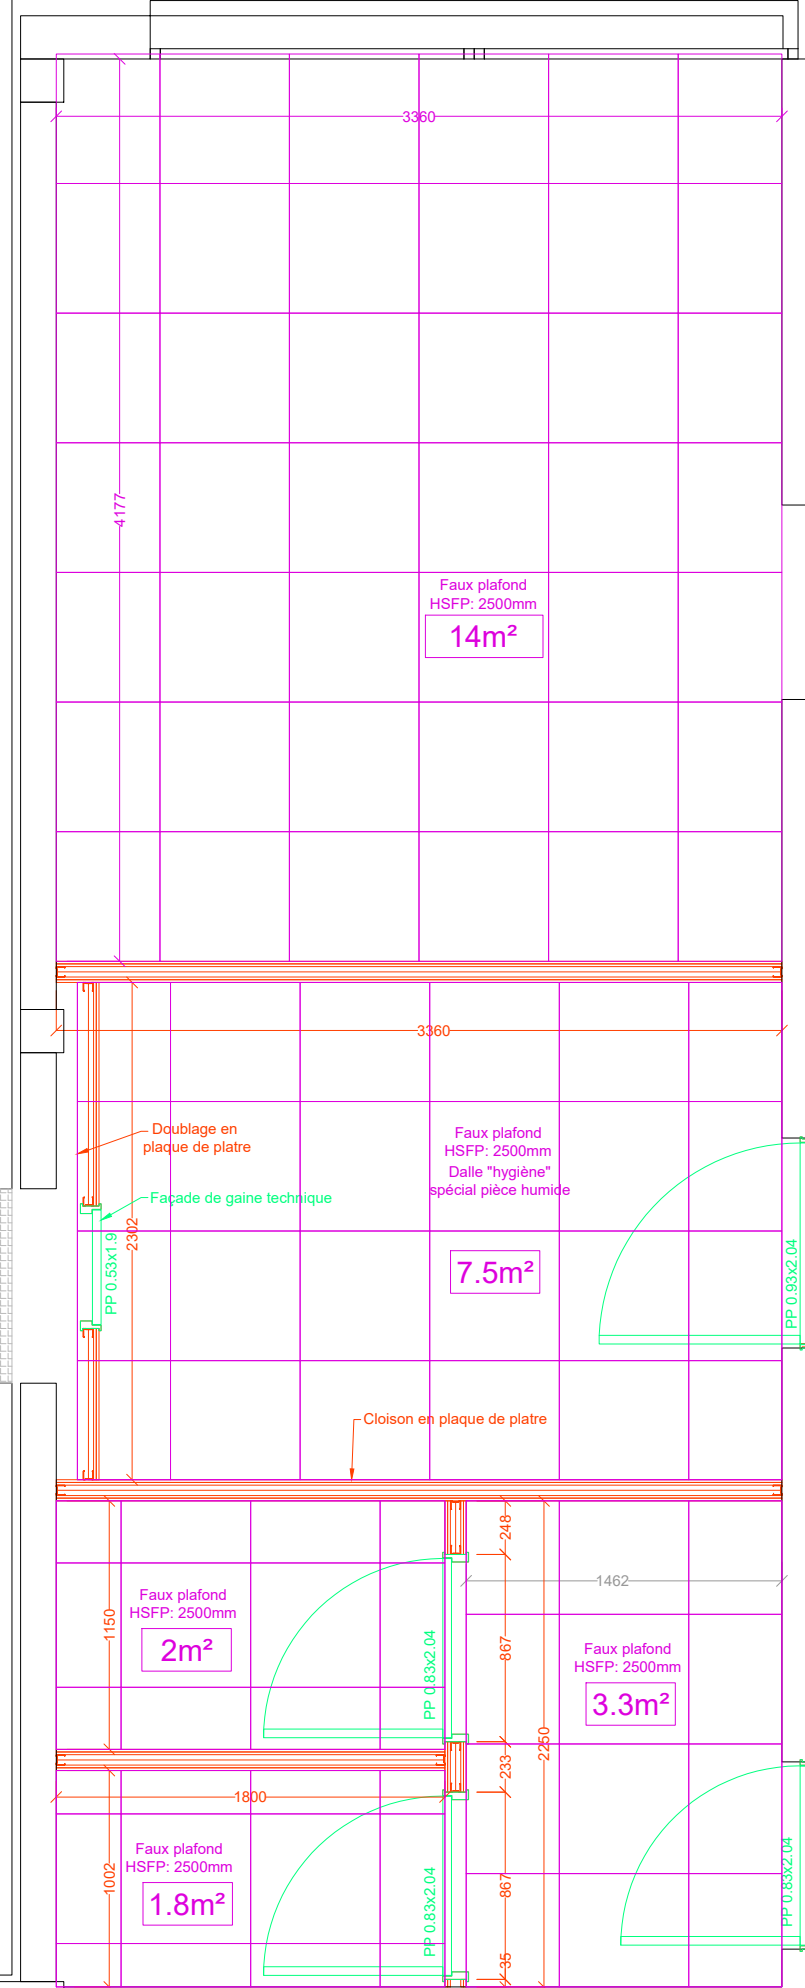

# SANITAIRE NORD



RÉPUBLIQUE  
FRANÇAISE

Liberté  
Égalité  
Fraternité

**CENTRE DE BREST**  
Technopôle de Brest-Iroise  
C.S. 10 070  
29280 PLOUZANE  
FRANCE  
TEL: 02.98.22.40.40

## Bâtiment 221 - Rénovation sanitaires

### Revêtements de sols

Echelle : 1/25 et 1/35 DCE  
Date : 19/02/2025  
Dessinateur: B.F

Architectural floor plan of a bathroom (SANITAIRE NORD) showing dimensions and material specifications. The plan includes a central vanity area with a mirror and a bathtub area. Dimensions are provided in millimeters (mm).

**Dimensions:**

- Overall width: 4050 mm
- Overall height: 6375 mm
- Top wall: 3325 mm (Reprise enduit), 350 mm (Peinture mur existant)
- Left wall: 2857 mm (Reprise enduit), 1711 mm (Peinture mur existant), 117 mm (Vernis huisserie)
- Right wall: 3927 mm (Peinture mur existant), 1750 mm (Vernis huisserie), 100 mm (Peinture mur existant)
- Bottom wall: 1848 mm (Reprise enduit), 1200 mm (Faïence de +0.10 à +2.5), 549 mm (Faïence de +0.10 à +2.5), 1554 mm (Faïence de +0.10 à +2.5), 125 mm (Vernis huisserie)
- Central vanity area: 2994 mm (Peinture mur plaque de plâtre), 900 mm (Faïence de +0.10 à +2.5), 1110 mm (Peinture mur), 681 mm (Vernis huisserie), 700 mm (Peinture mur), 998 mm (Vernis huisserie), 1149 mm (Peinture mur), 1711 mm (Peinture mur)


**Material Specifications:**

- Reprise enduit (Green text)
- Peinture mur existant (Blue text)
- Vernis huisserie (Yellow text)
- Faïence de +0.10 à +2.5 (Blue text)
- Peinture mur plaque de plâtre (Blue text)
- Faïence de +0.8 à +2.5 (Blue text)
- Peinture mur de 0.0 à +0.8 (Blue text)


**Room Label:** SANITAIRE NORD

|   |   |   |   |   |
|---|---|---|---|---|
|  <p> <b>RÉPUBLIQUE FRANÇAISE</b><br/> <i>Liberté<br/>Égalité<br/>Fraternité</i> </p> |  <p> <b>IFREMER</b><br/>         Institut Français de Recherche pour l'Exploitation de la Mer       </p> | <p> <b>CENTRE DE BREST</b><br/>         Technopôle de Brest-Iroise<br/>         29200 BREST<br/>         29, rue d'ALGER<br/>         FRANCE<br/>         TEL: 02 98 22 40 40       </p> | <p> <b>Bâtiment 221 - Rénovation sanitaires</b><br/> <b>Revêtements de murs et de plafonds</b> </p> | <p>         Echelle : 1/25<br/>         Date : 19/02/2025<br/>         Dessinateur: B.F       </p> |
|---|---|---|---|---|

SANITAIRE NORD

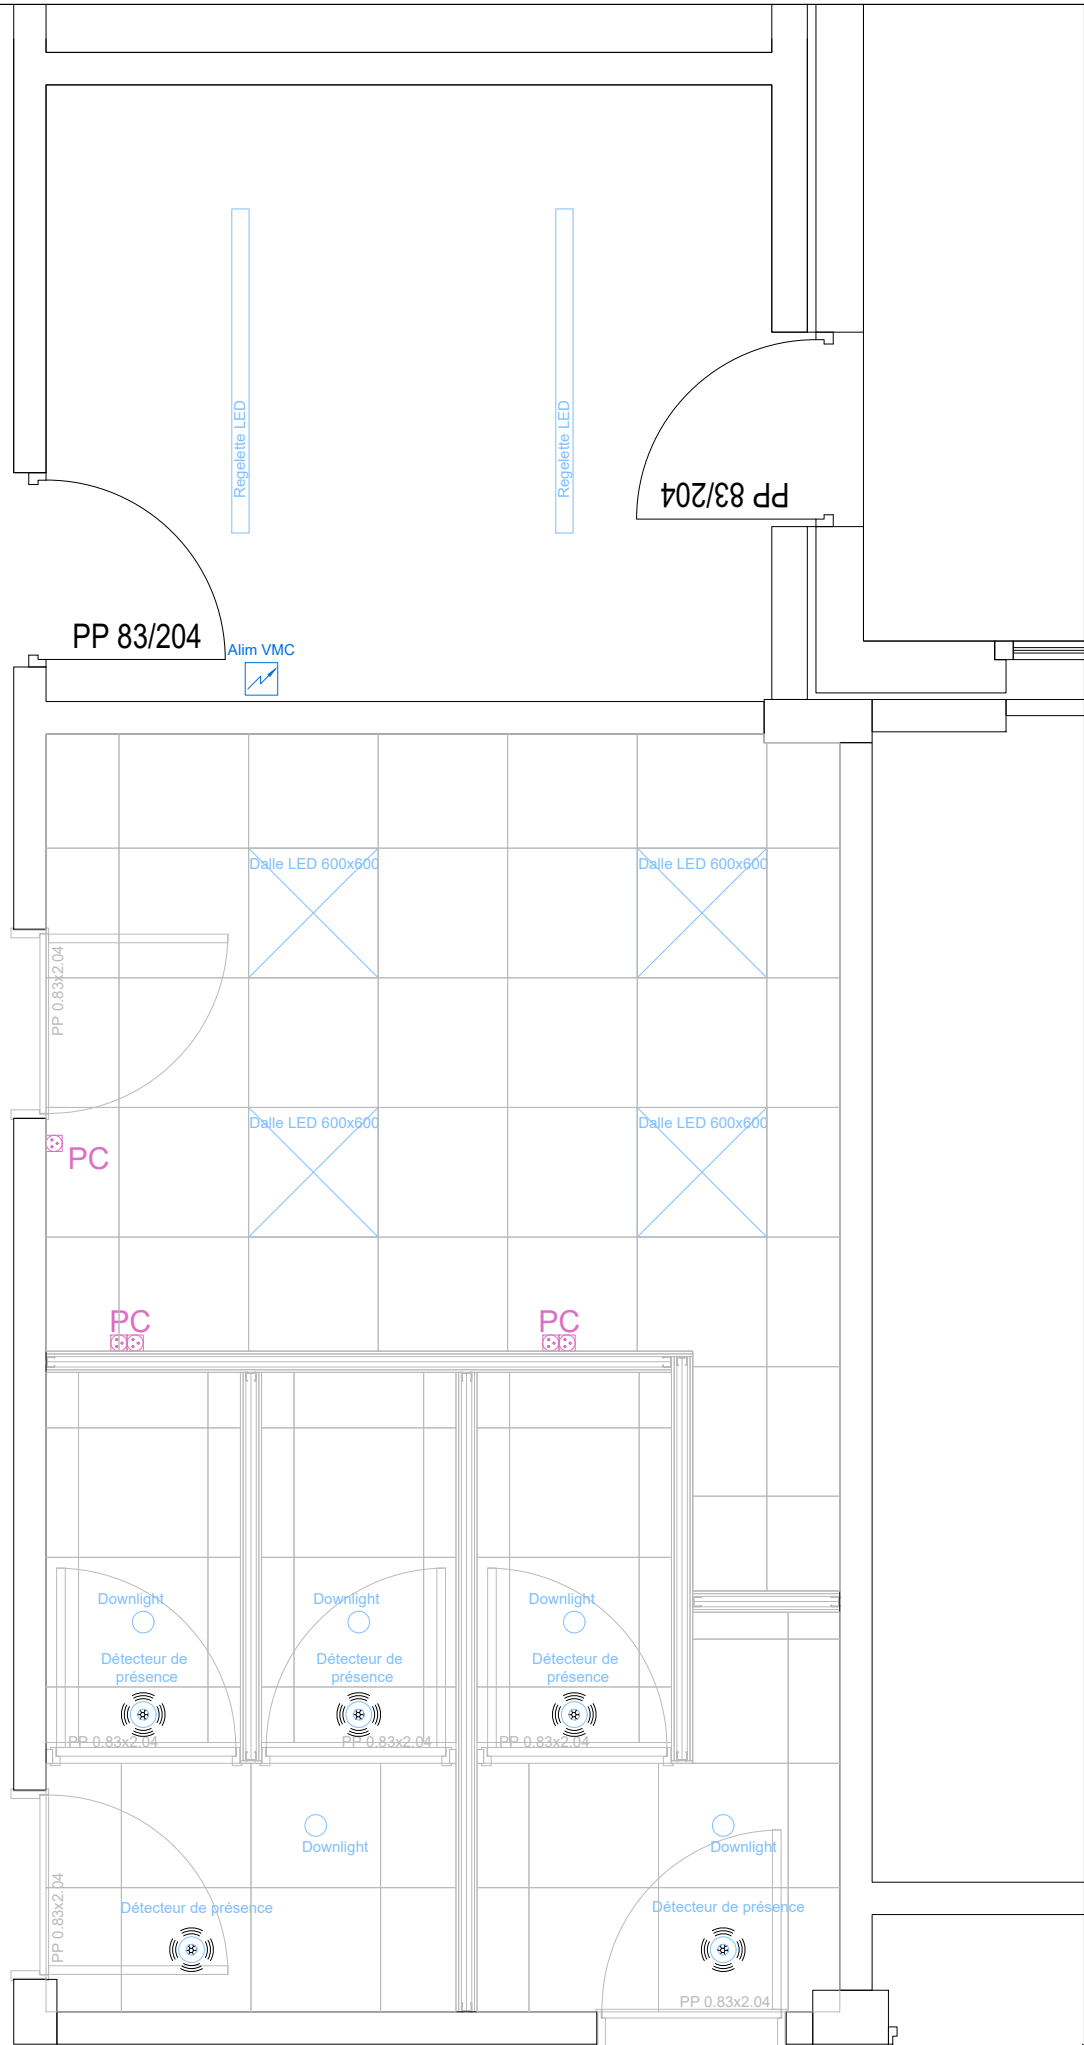

SANITAIRE SUD

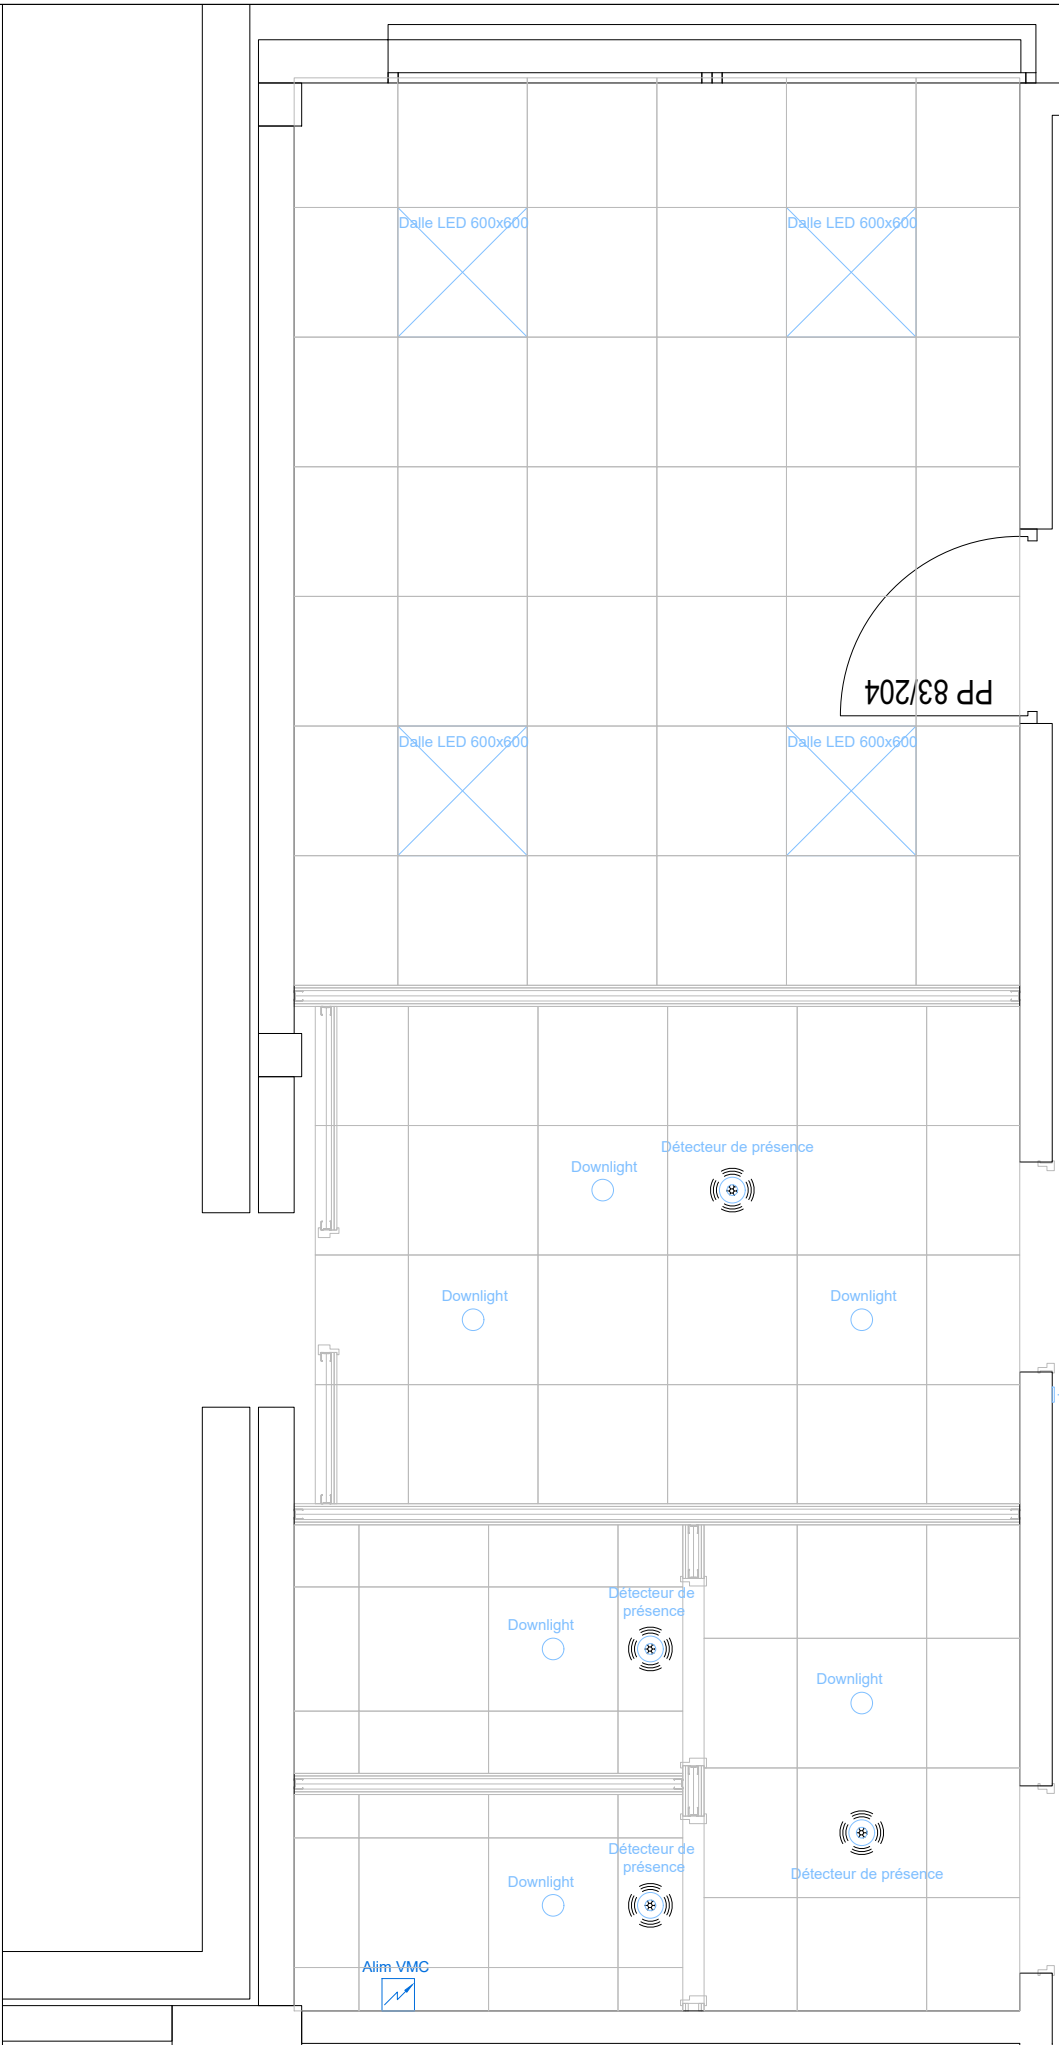

221.00.02

83+43/204

PV 85

 **RÉPUBLIQUE FRANÇAISE**  
Liberté  
Égalité  
Fraternité



 **Ifremer**

**CENTRE DE BREST**  
Technopôle de Brest-Iroise  
C.S. 10 070  
29200 PLOUZANE  
FRANCE  
TEL 02 98 22 40 40

**Bâtiment 221 - Rénovation sanitaires**  
Electricité

Echelle : 1/35-1/25  
Date : 19/02/2025  
Dessinateur: B.F

DCE

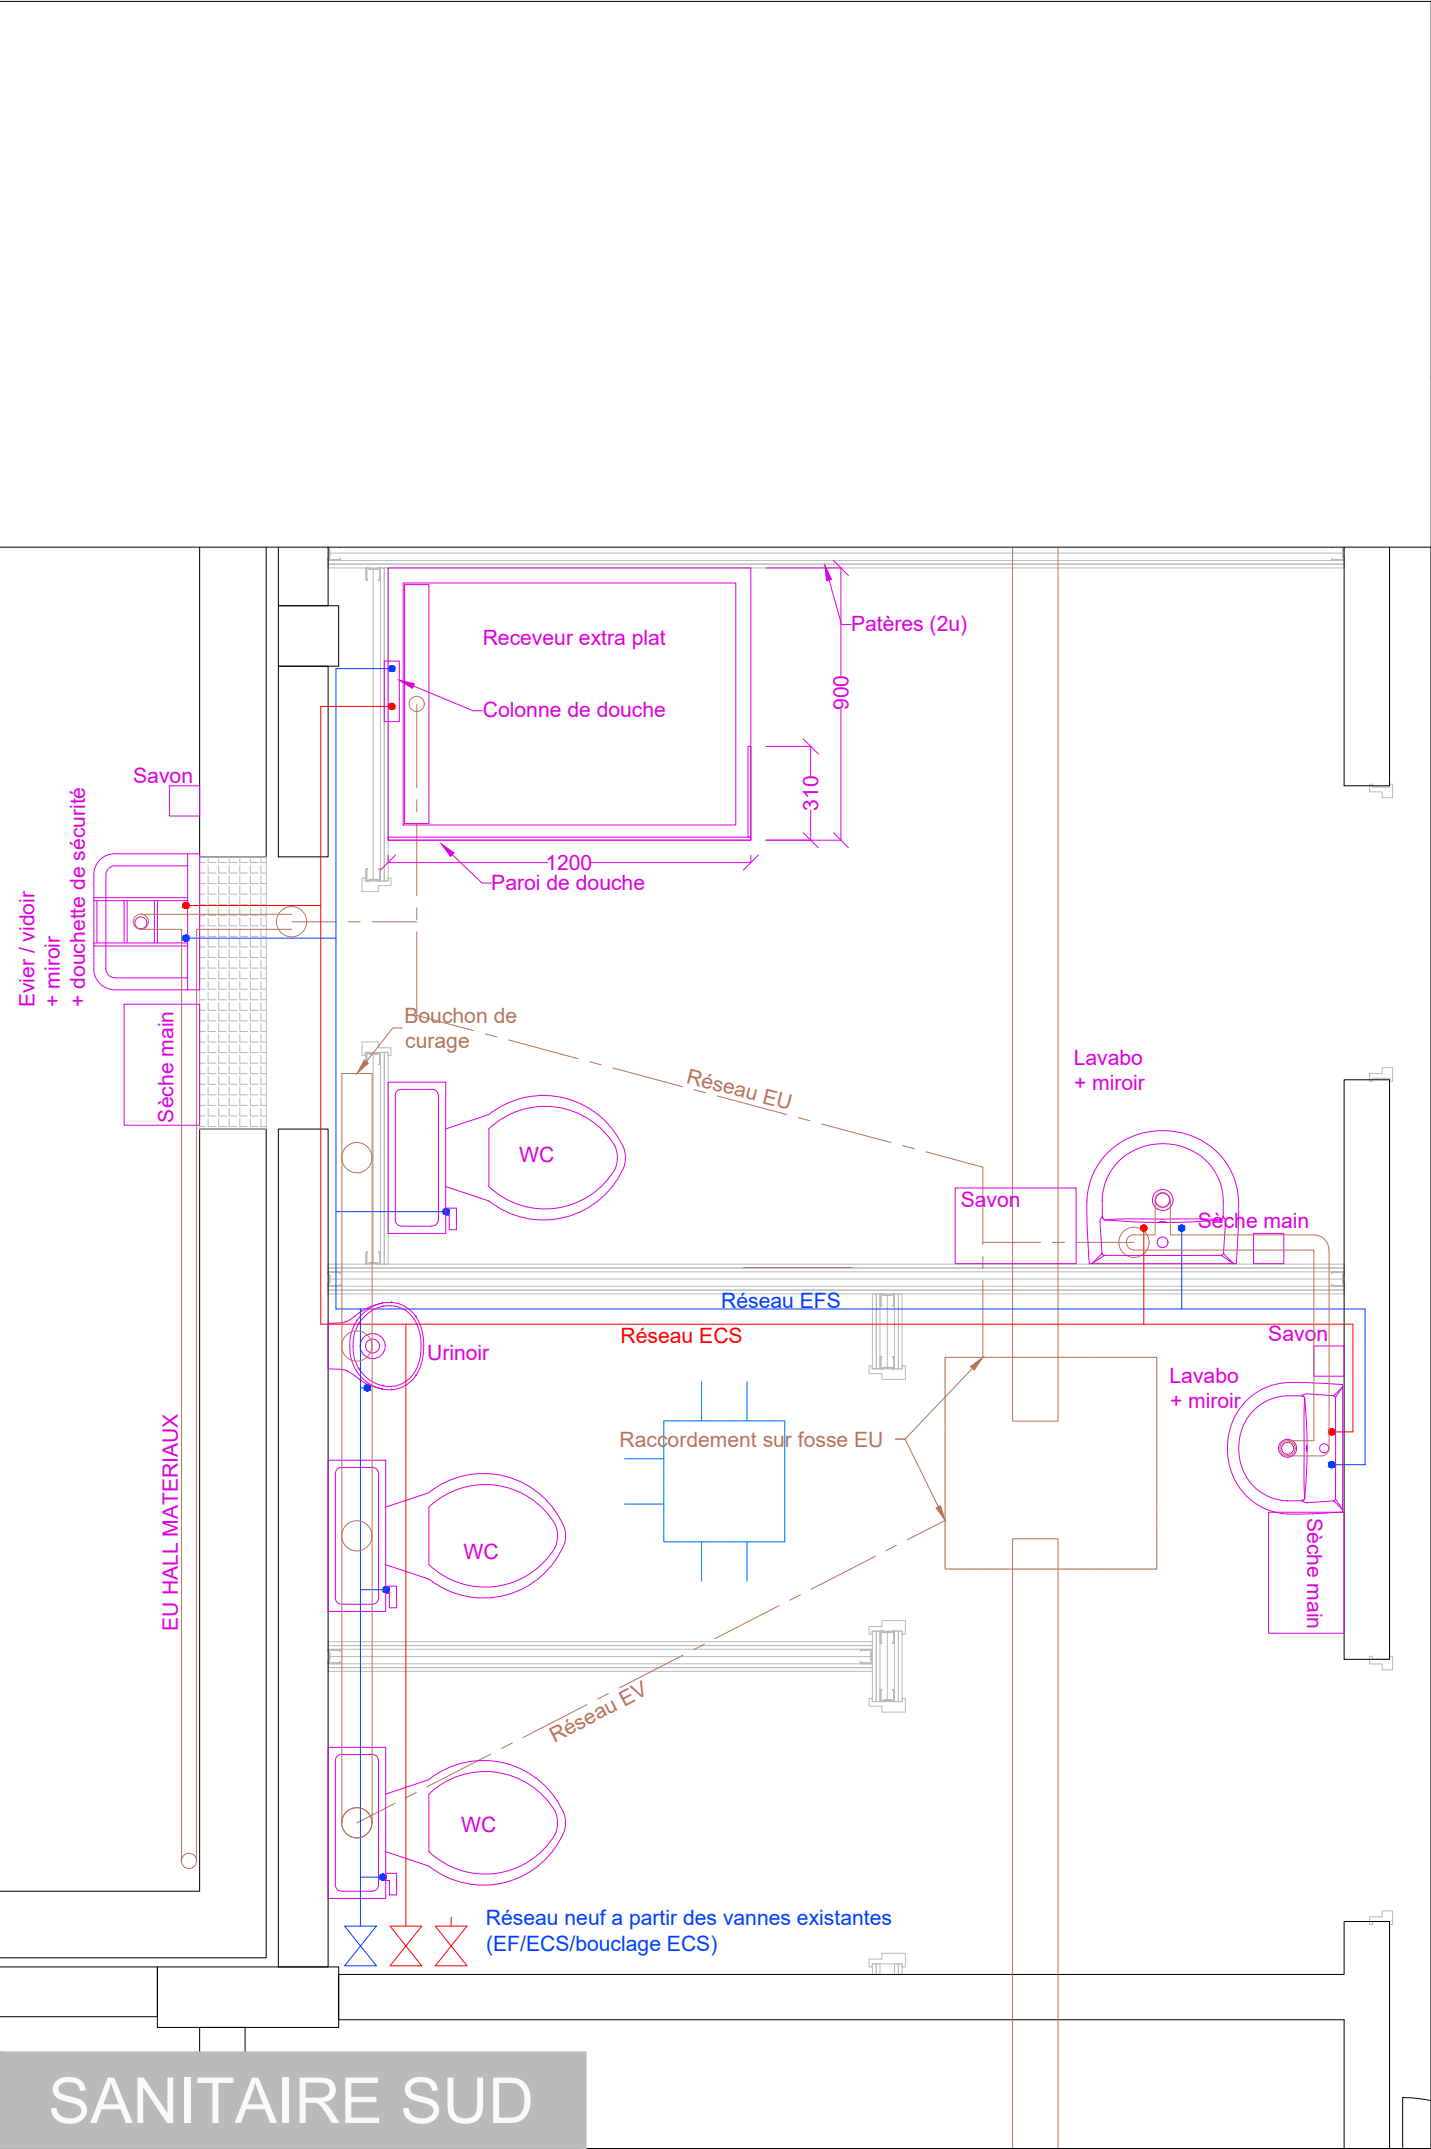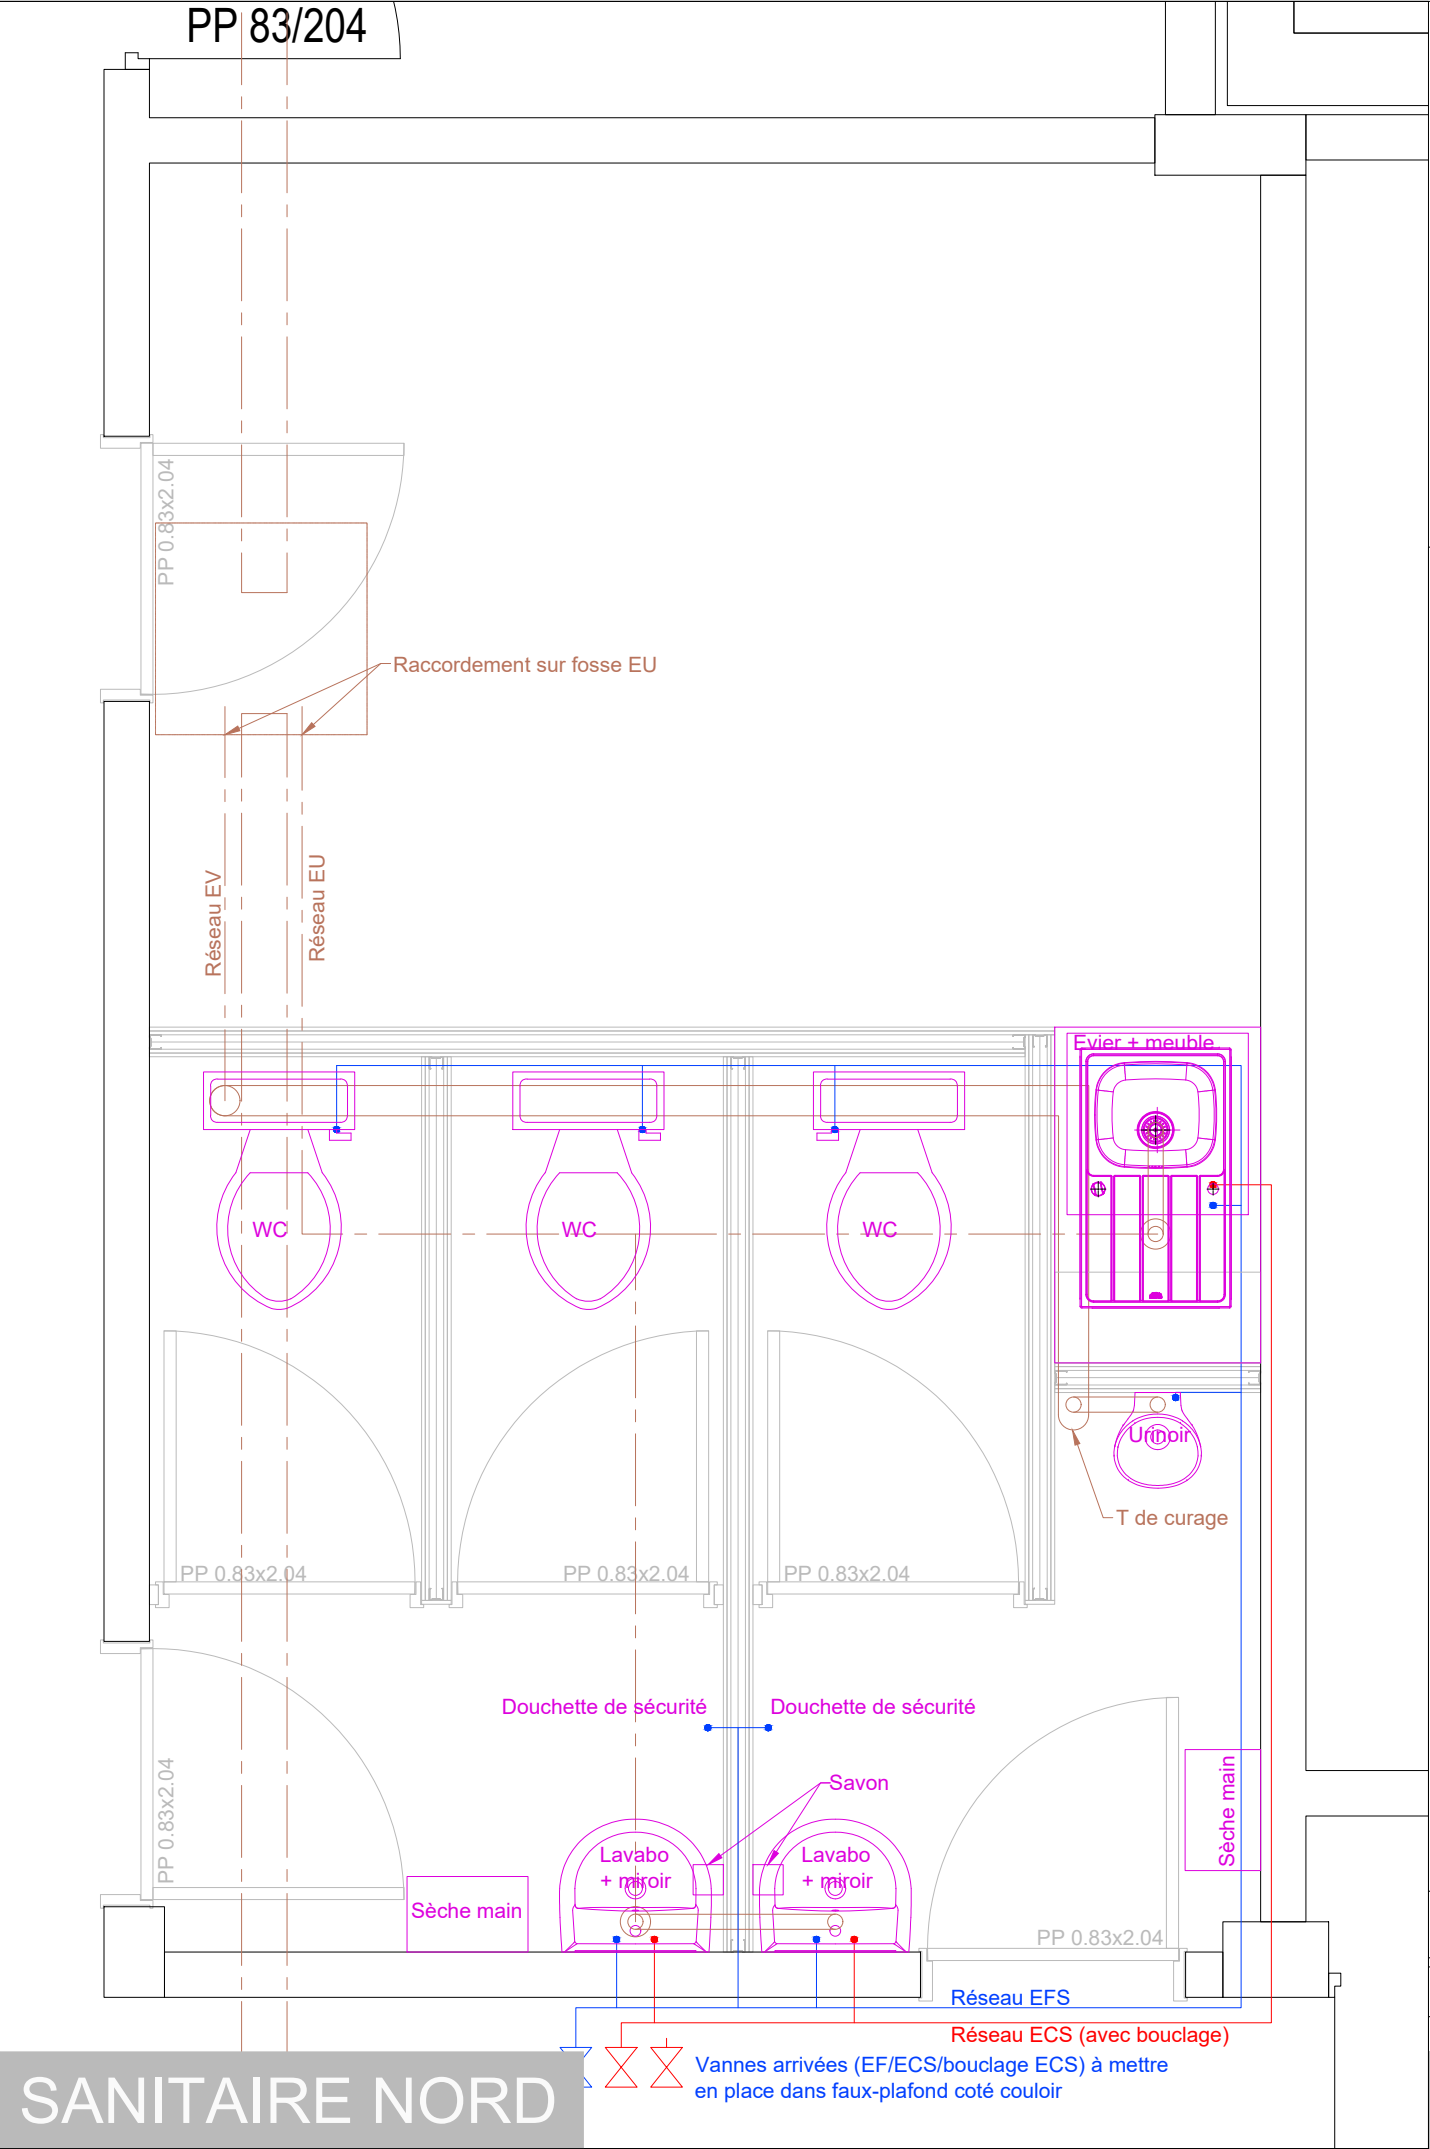

Echelle : 1/35-1/25  
Date : 19/02/2025  
Dessinateur: B.F

Bâtiment 221 - Rénovation sanitaires  
PLOMBERIE

CENTRE DE BREST  
Technopôle de Brest-Iroise  
C.S. 10 070  
29200 PLOUZANE  
FRANCE  
TEL 02.98.22.40.40



DCE

