


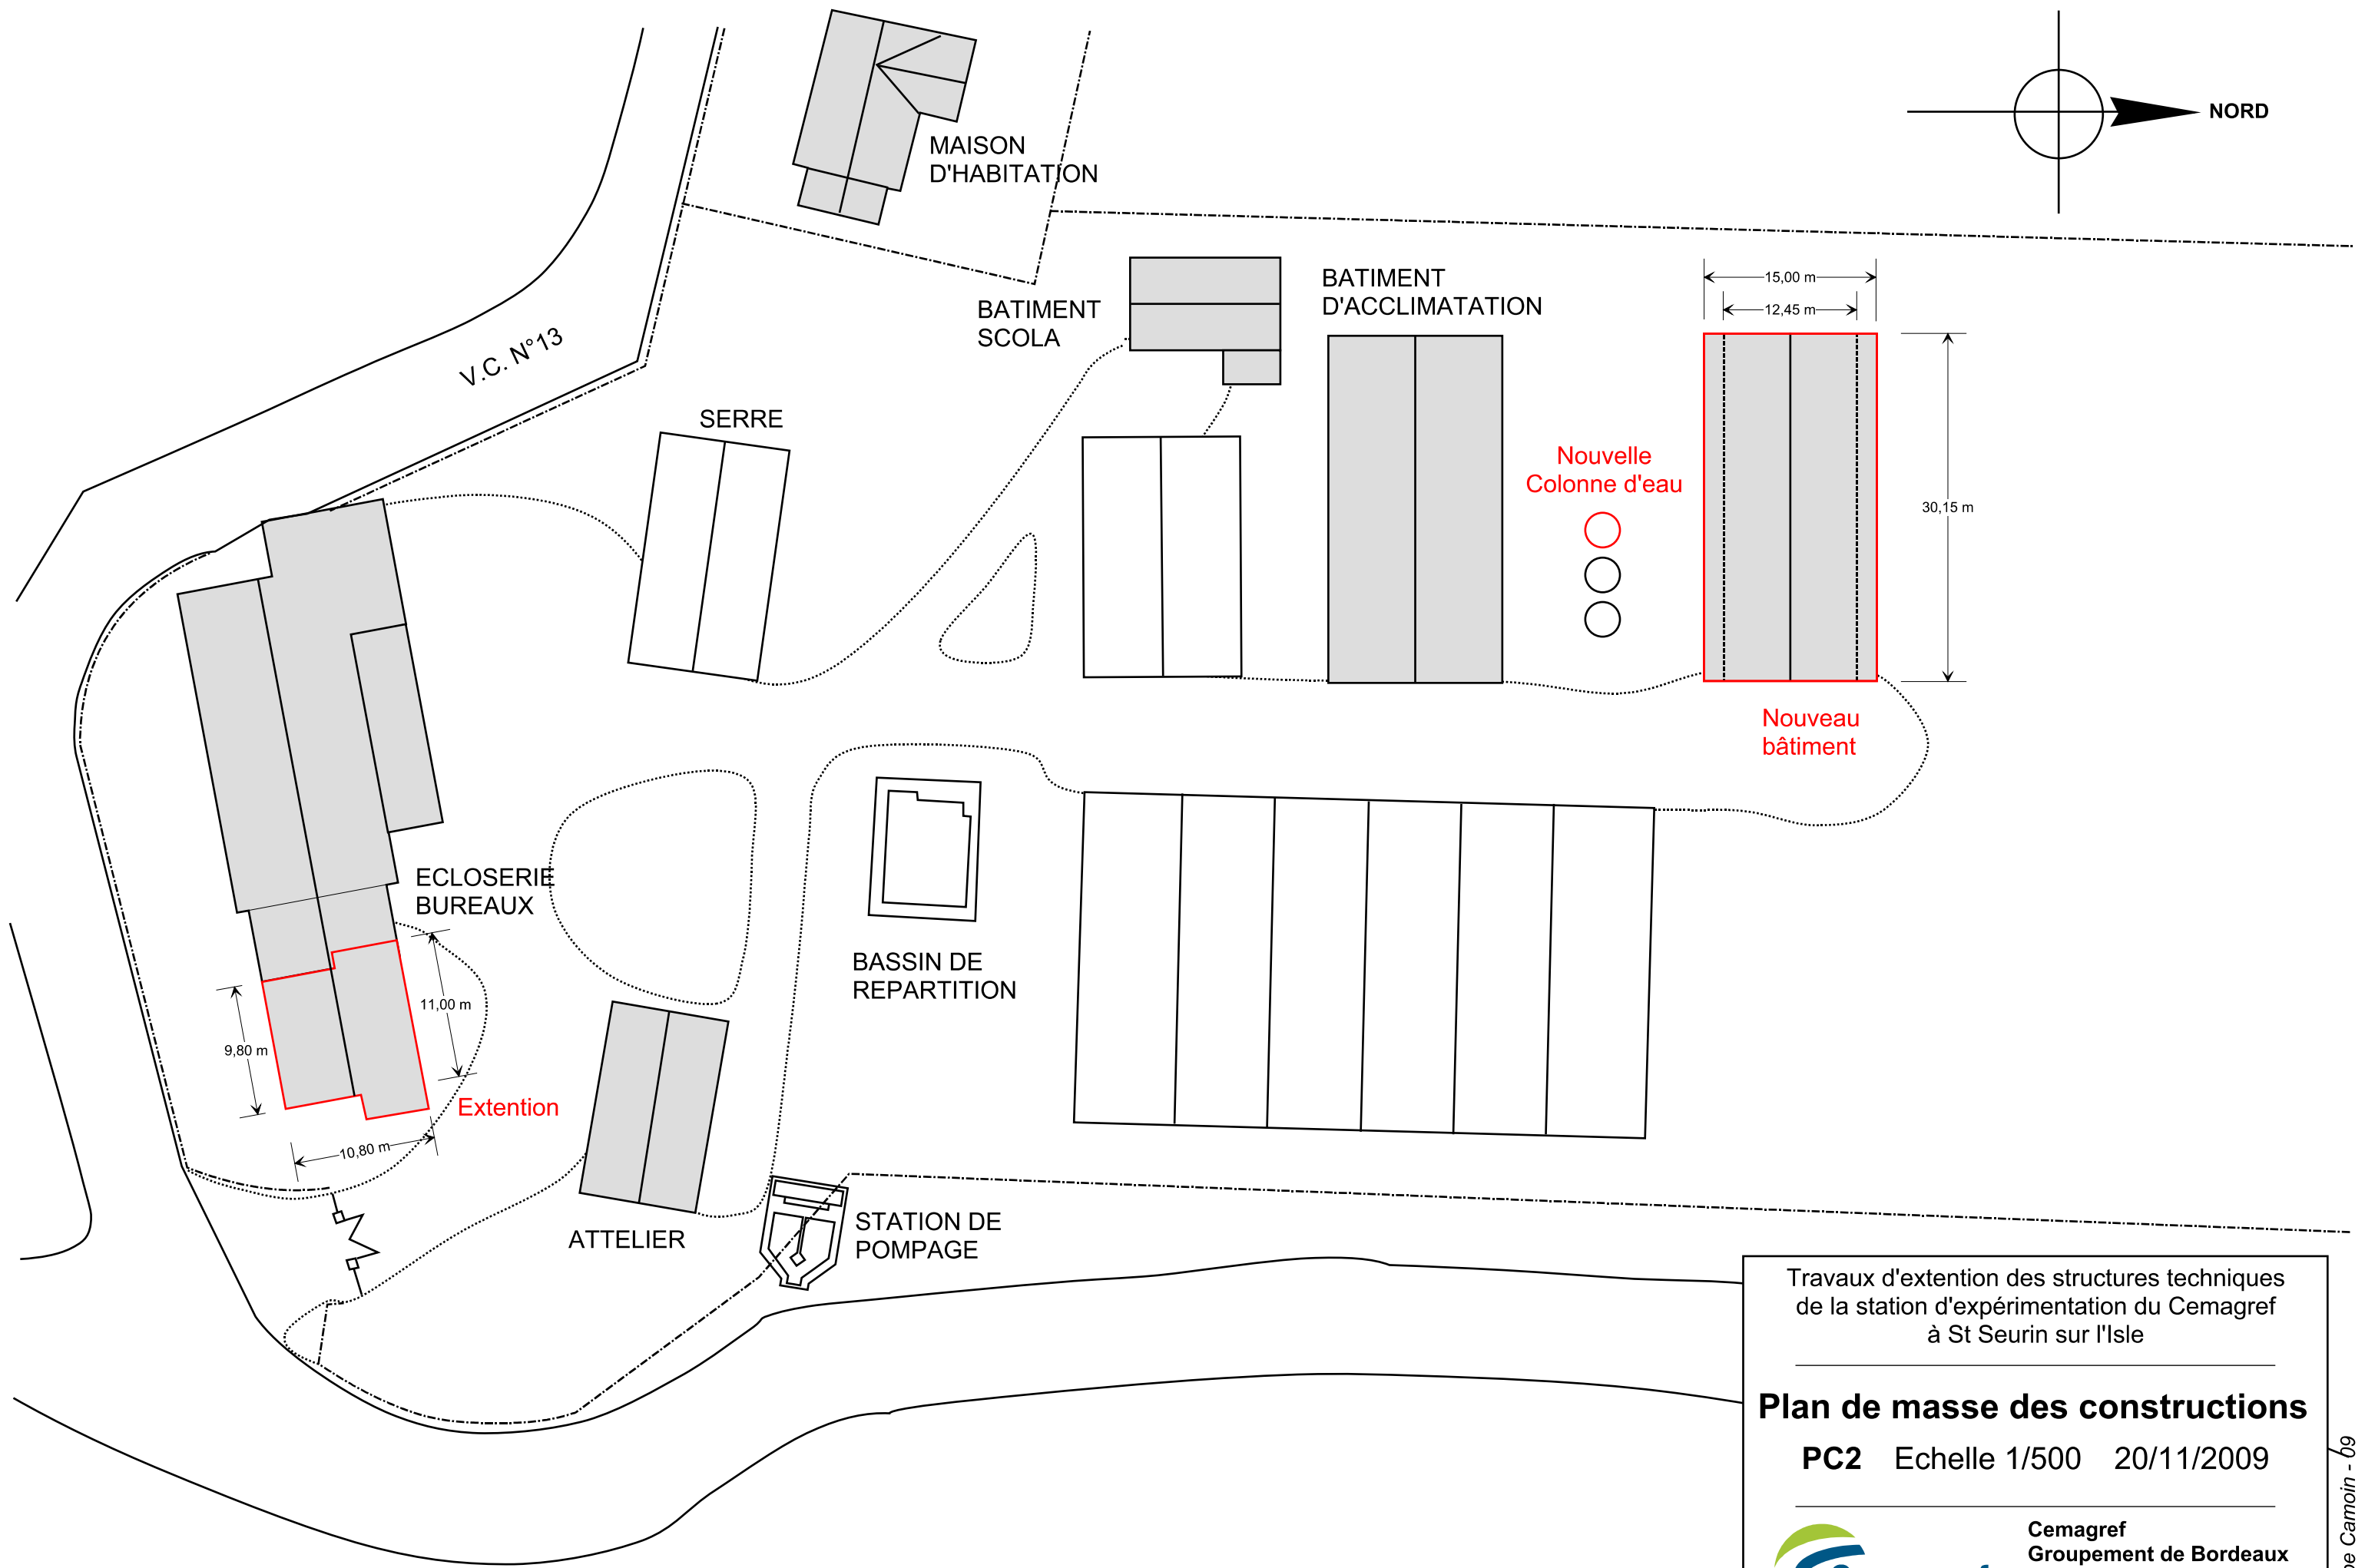


Travaux d'extention des structures techniques
de la station d'expérimentation du Cemagref
à St Seurin sur l'Isle

Plan de masse des constructions

PC2 Echelle 1/500 20/11/2009



Cemagref
Groupement de Bordeaux
50 Avenue de Verdun
33612 Gazinet
05 57 89 08 00

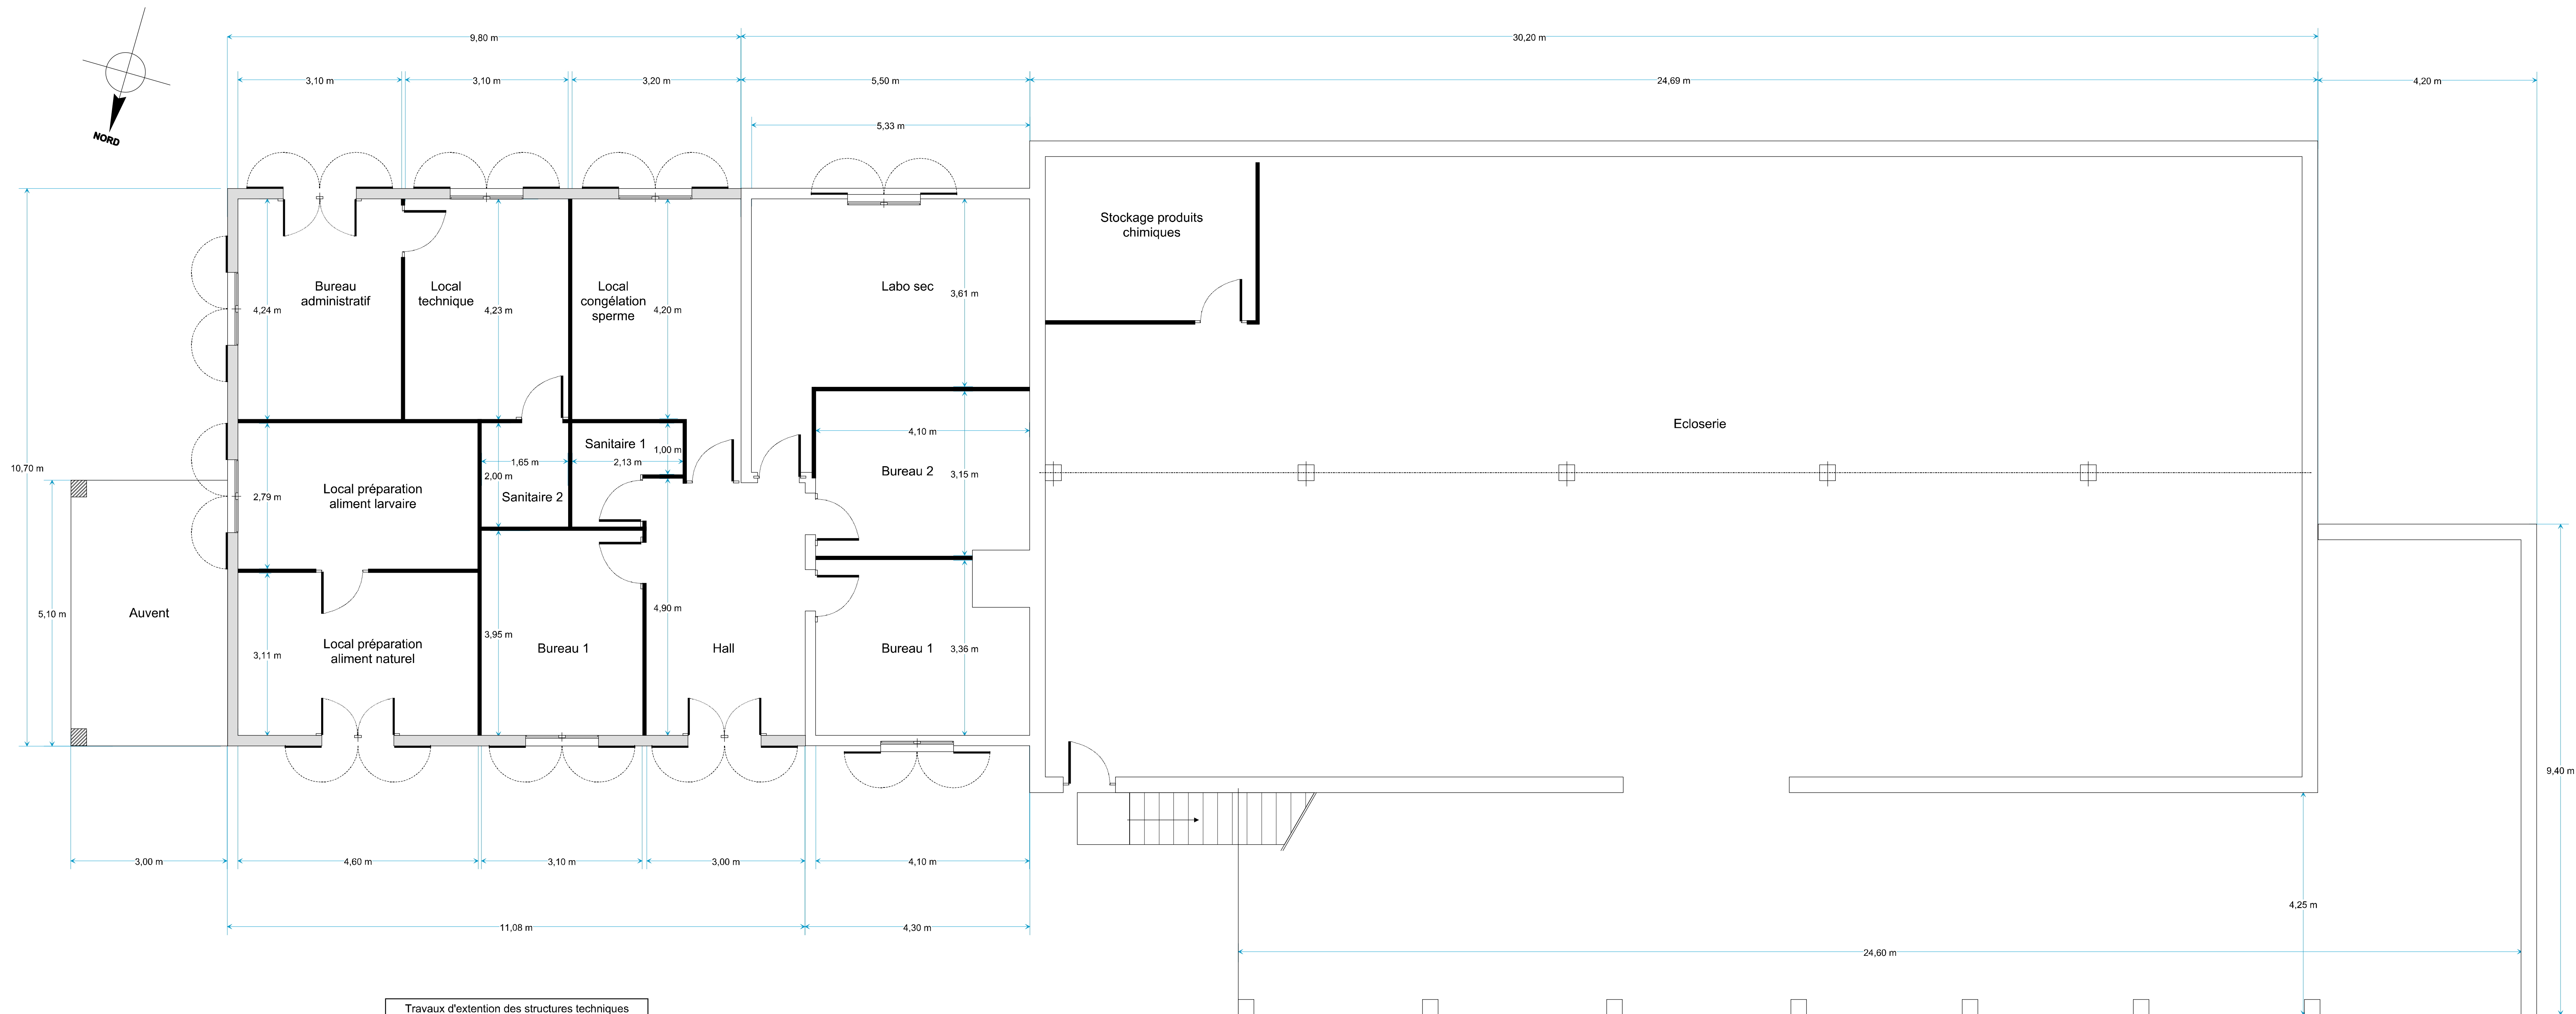

Rez de chaussé Ecloserie

Travaux d'extention des structures techniques
de la station d'expérimentation du Cemagref
à St Seurin sur l'Isle


**Plan de l'extention du
bâtiment bureau/écloserie**

PC3-1 Echelle 1/500 20/11/2009

Existant
Extension

Cemagref
Groupement de Bordeaux
50 Avenue de Verdun
33612 Gazinet
05 57 89 08 00

Philippe Camoin - 09

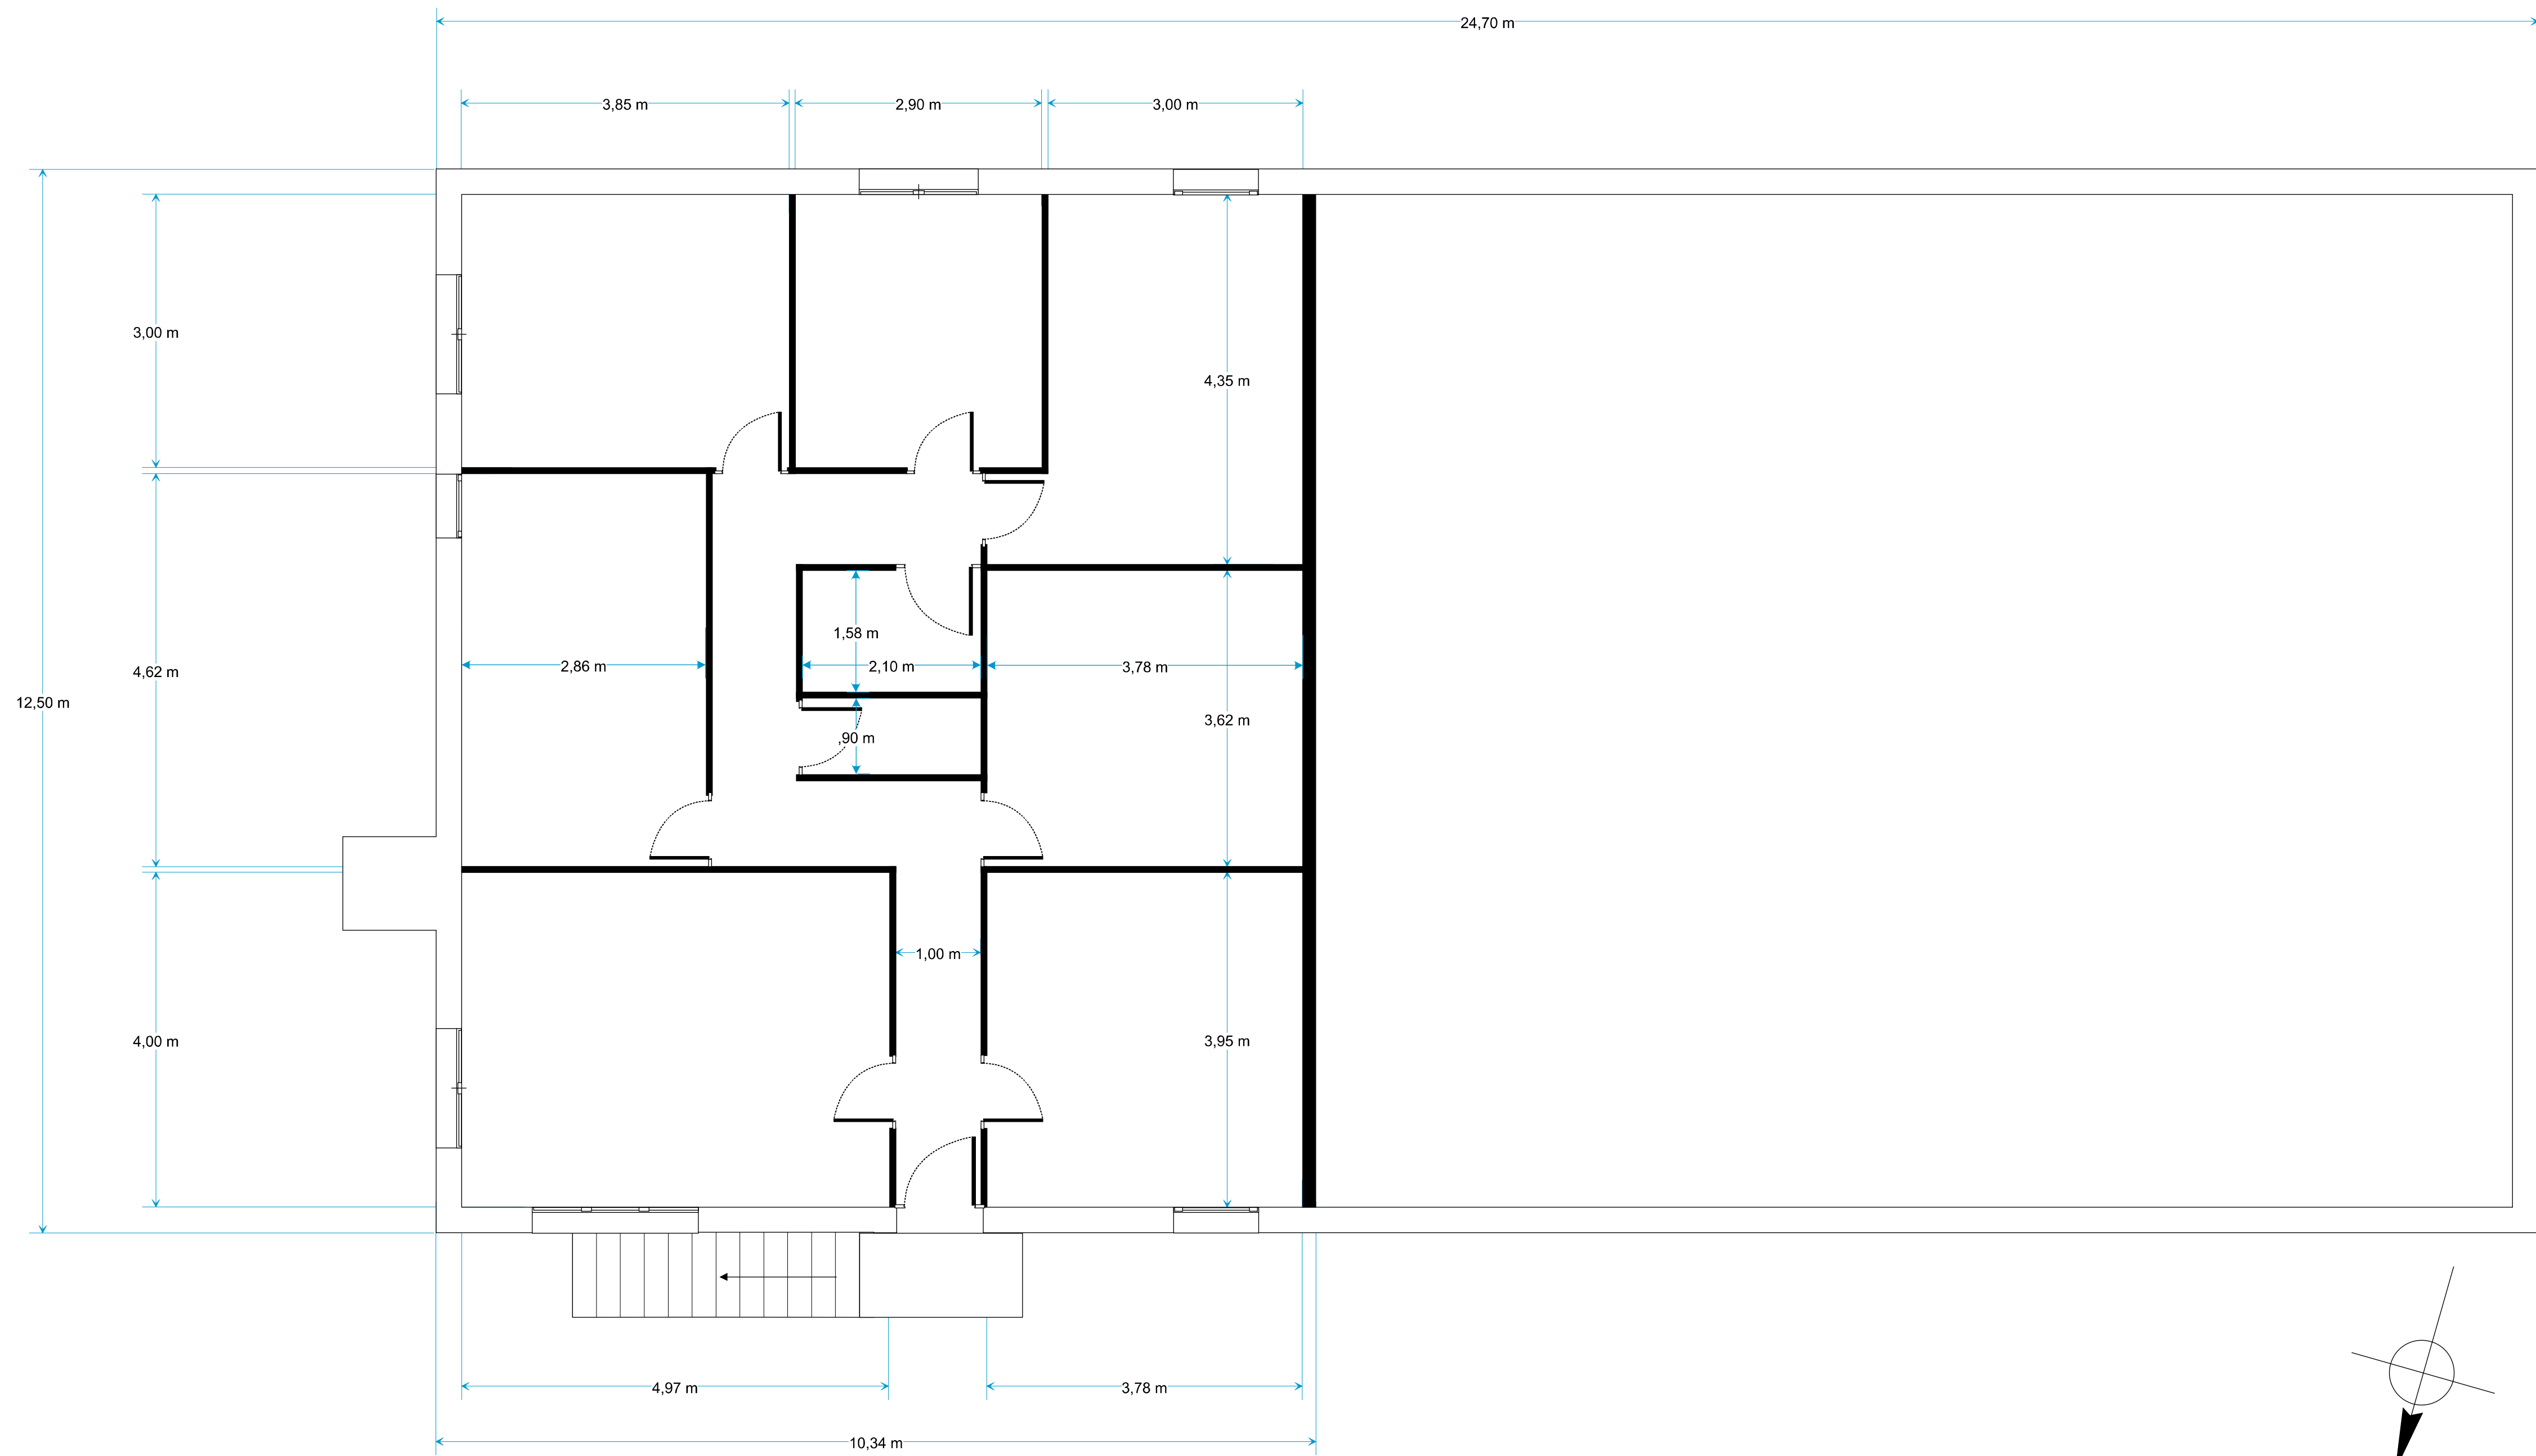

Etage Ecloserie

Travaux d'extention des structures techniques
de la station d'expérimentation du Cemagref
à St Seurin sur l'Isle


**Façades de l'extention du
bâtiment bureau/écloserie**

PC5-1 Echelle 1/500 20/11/2009


**Cemagref**
Sciences, eaux & territoires

Cemagref
Groupement de Bordeaux
50 Avenue de Verdun
33612 Gazinet
05 57 89 08 00


Philippe Camoin - 09

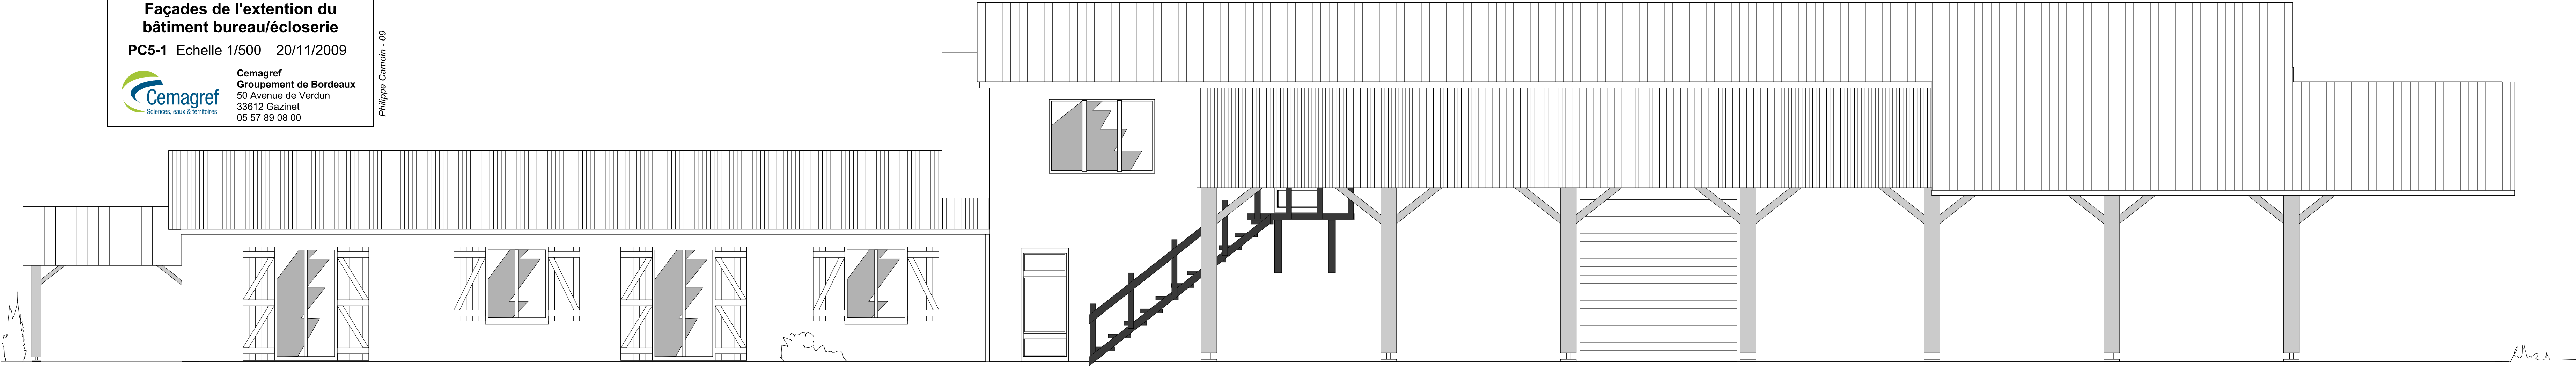


Façade Nord

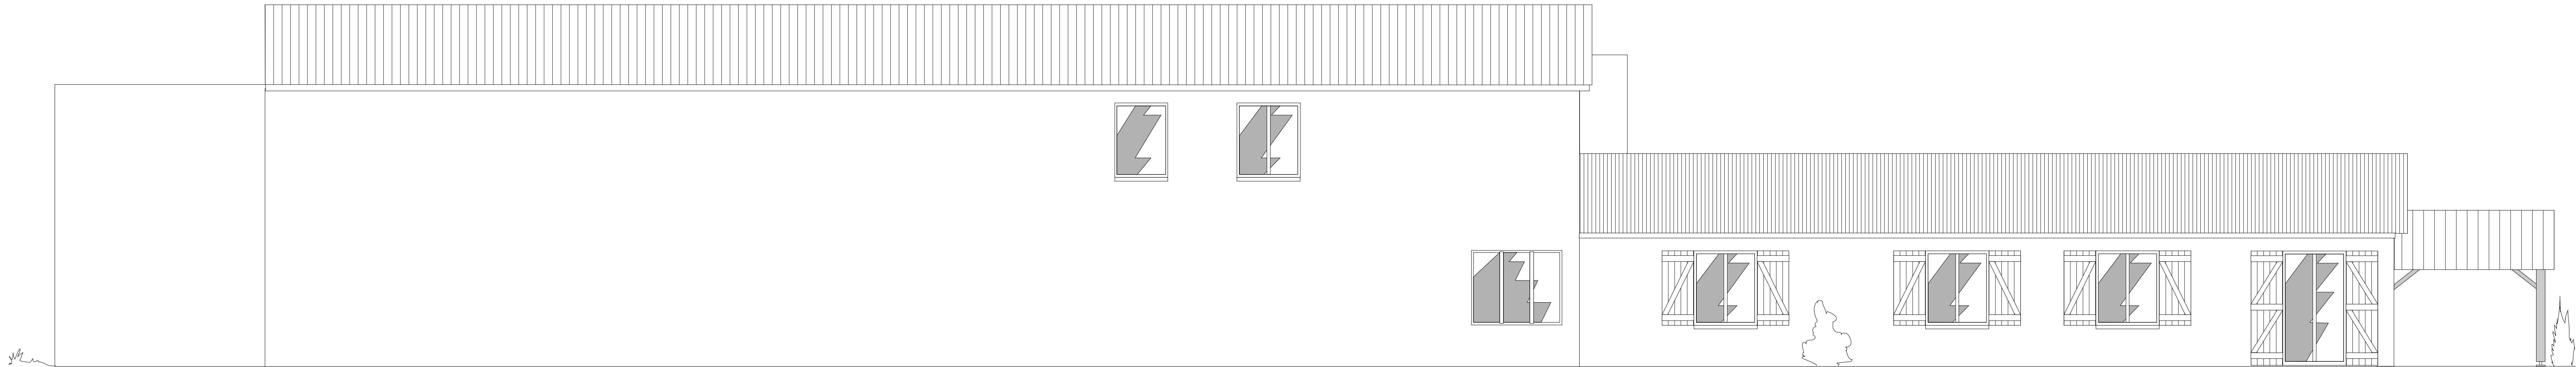


Façade Sud

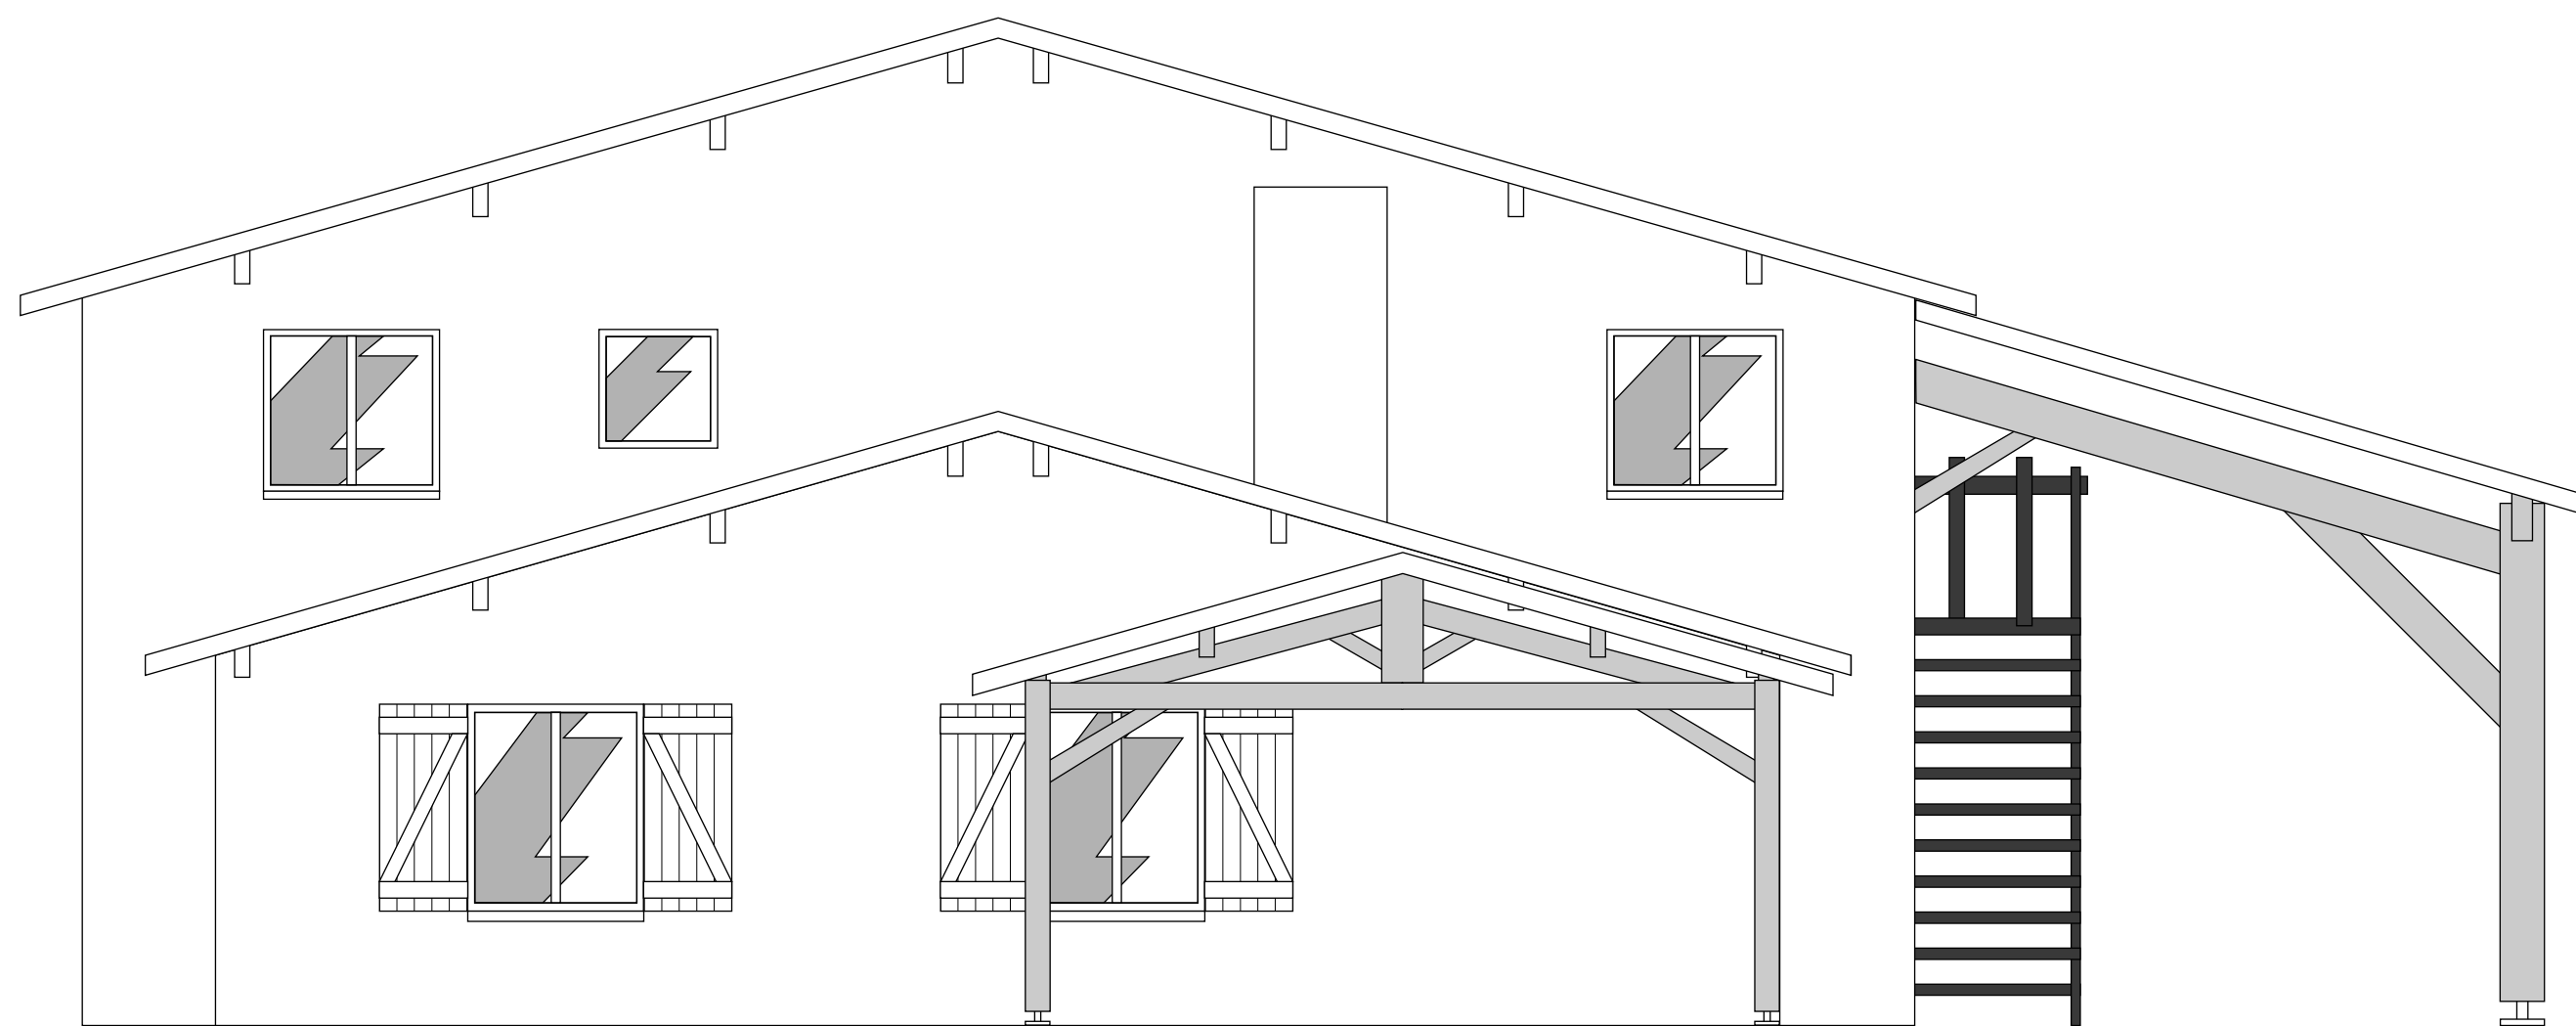

Pignon Est

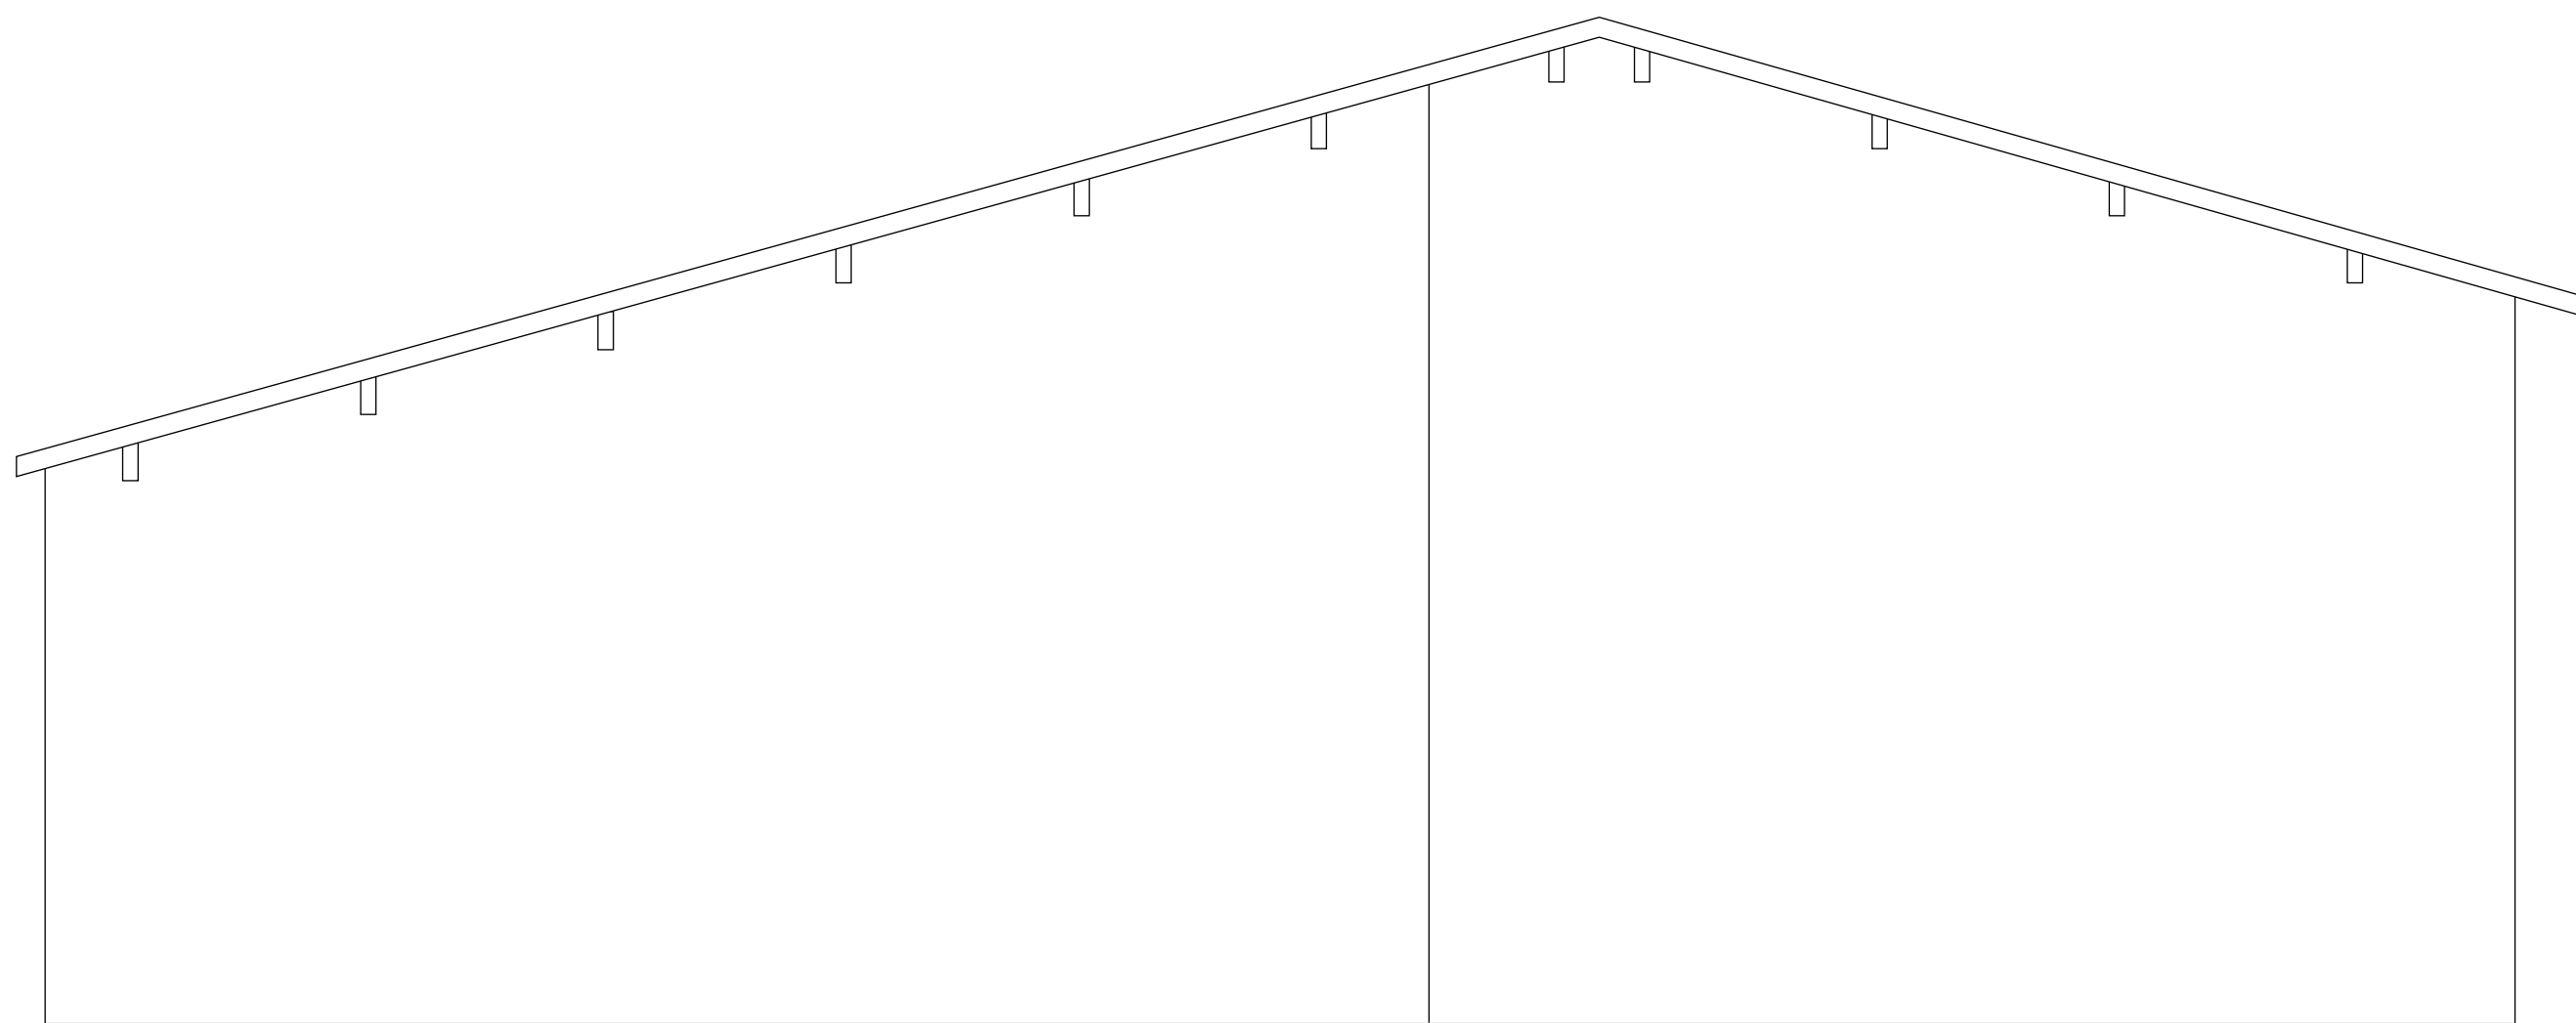

Pignon Ouest

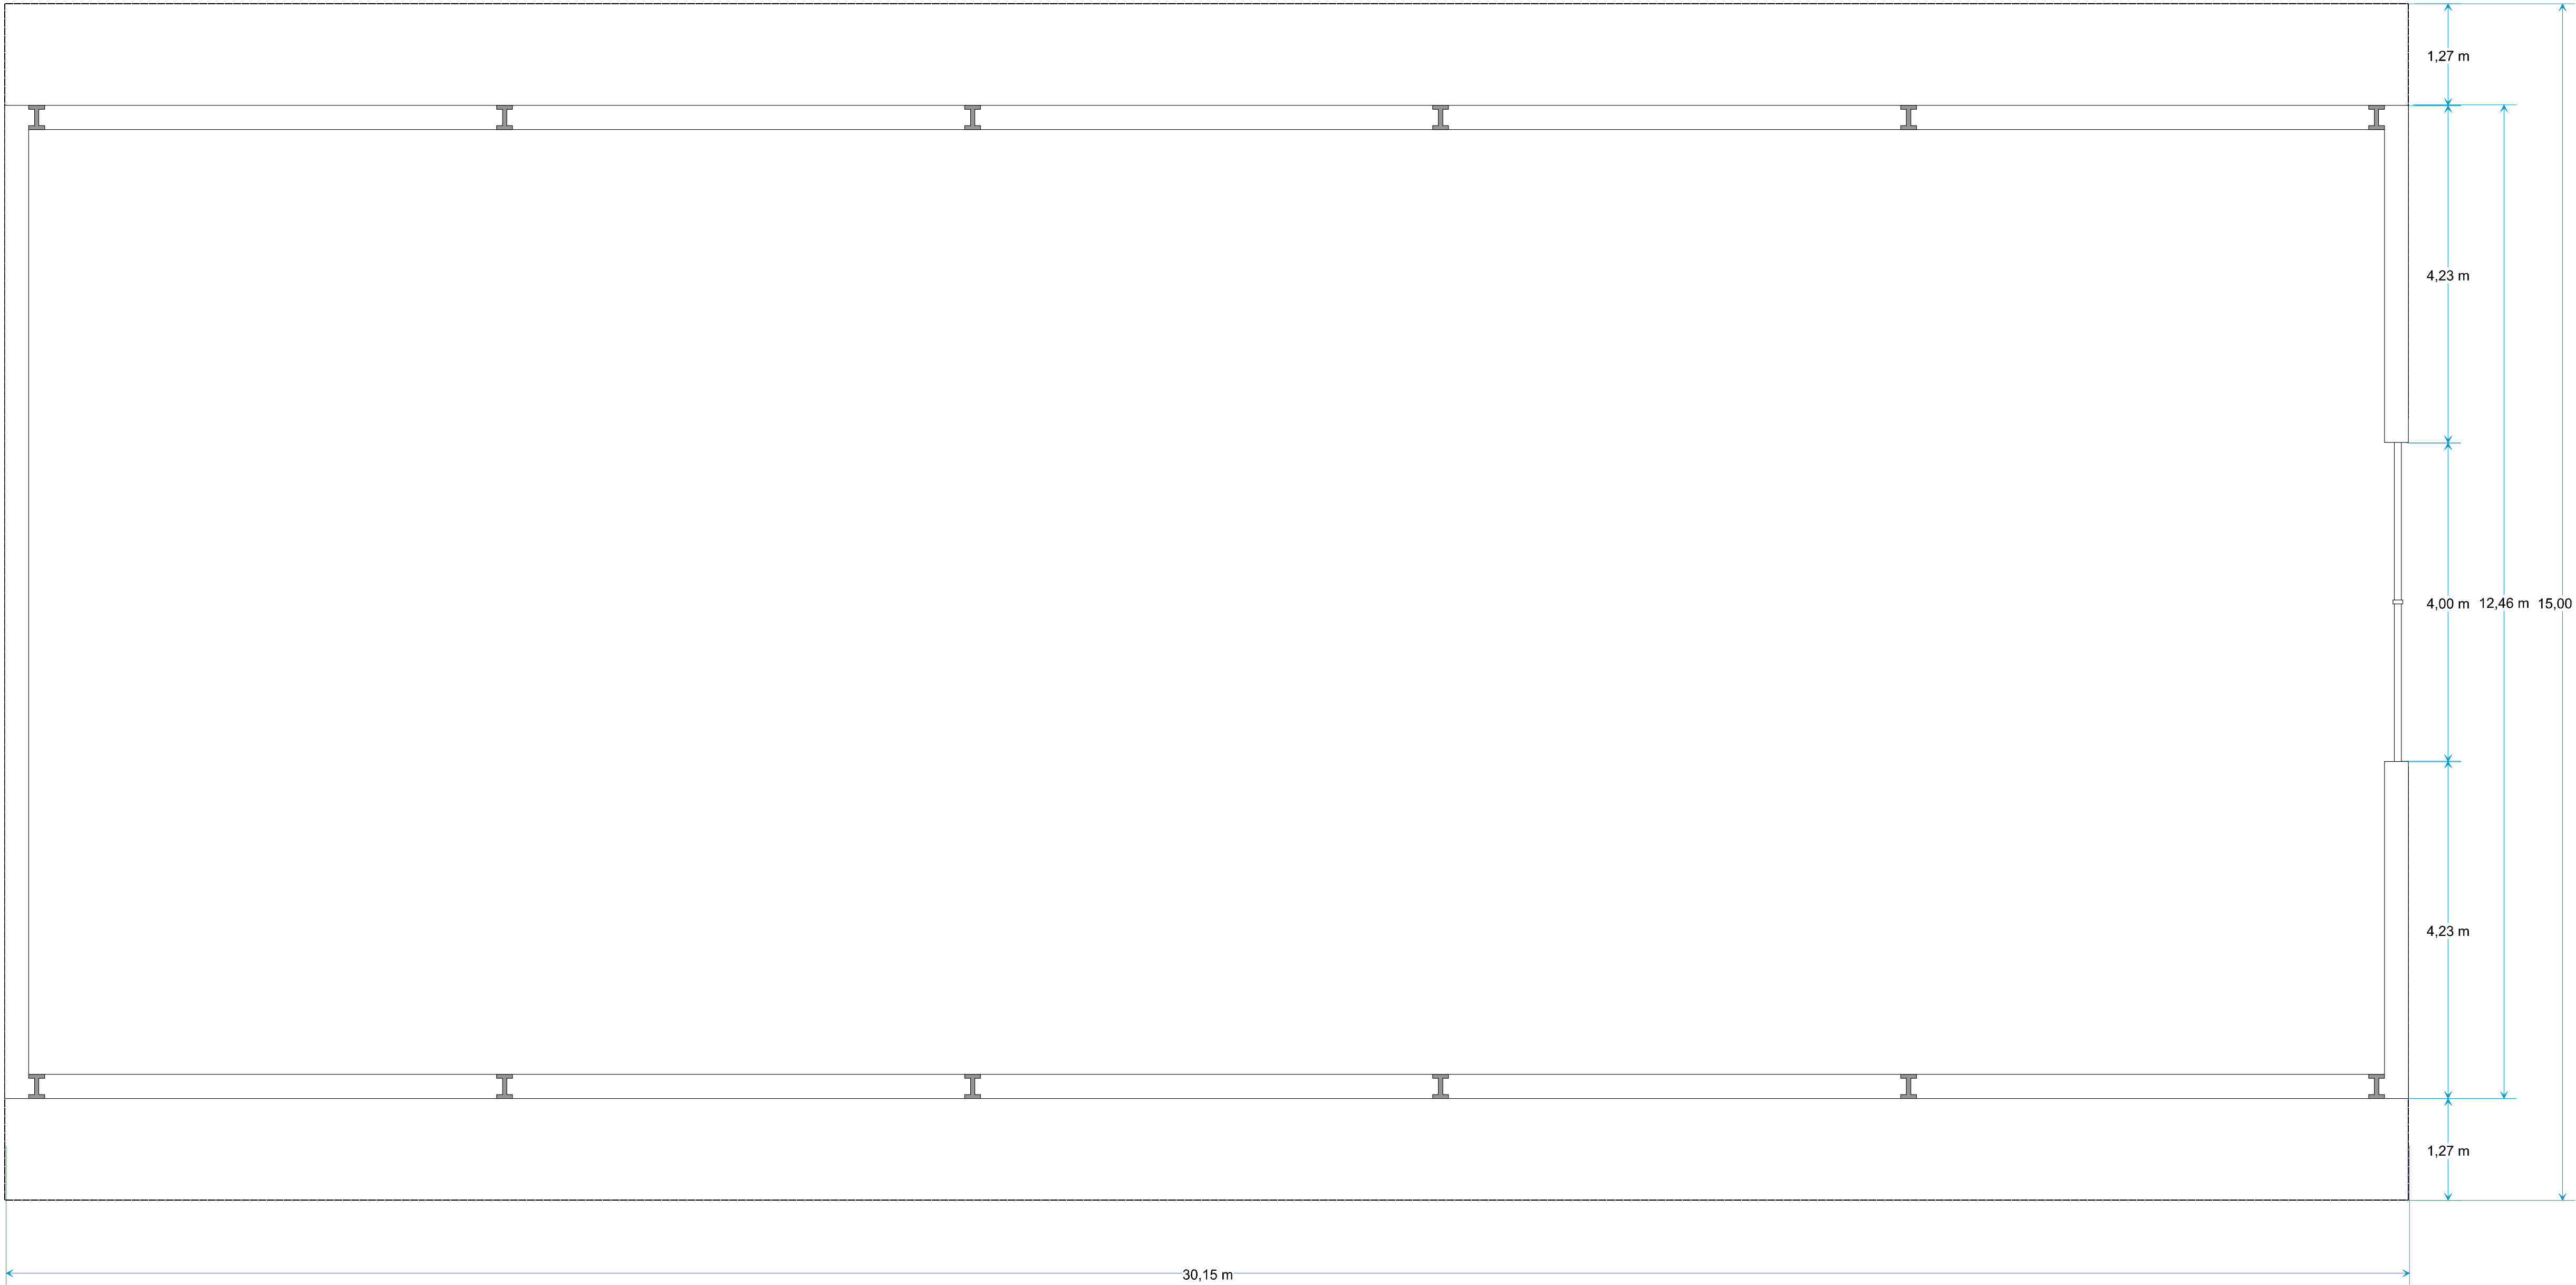


Travaux d'extention des structures techniques
de la station d'expérimentation du Cemagref
à St Seurin sur l'Isle

**Plan du nouveau
bâtiment d'acclimatation**

PC3-2 Echelle 1/500 20/11/2009

Cemagref
Groupement de Bordeaux
50 Avenue de Verdun
33612 Gazinet
05 57 89 08 00

Philippe Camoin - 09

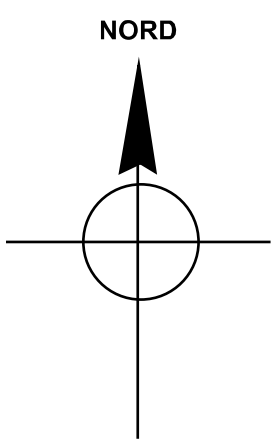


Travaux d'extention des structures techniques
de la station d'expérimentation du Cemagref
à St Seurin sur l'Isle

**Façades de l'extention du
bâtiment bureau/écloserie**


PC5-2 Echelle 1/500 20/11/2009

Cemagref
Groupement de Bordeaux
50 Avenue de Verdun
33612 Gazinet
05 57 89 08 00


Philippe Camoin - 09

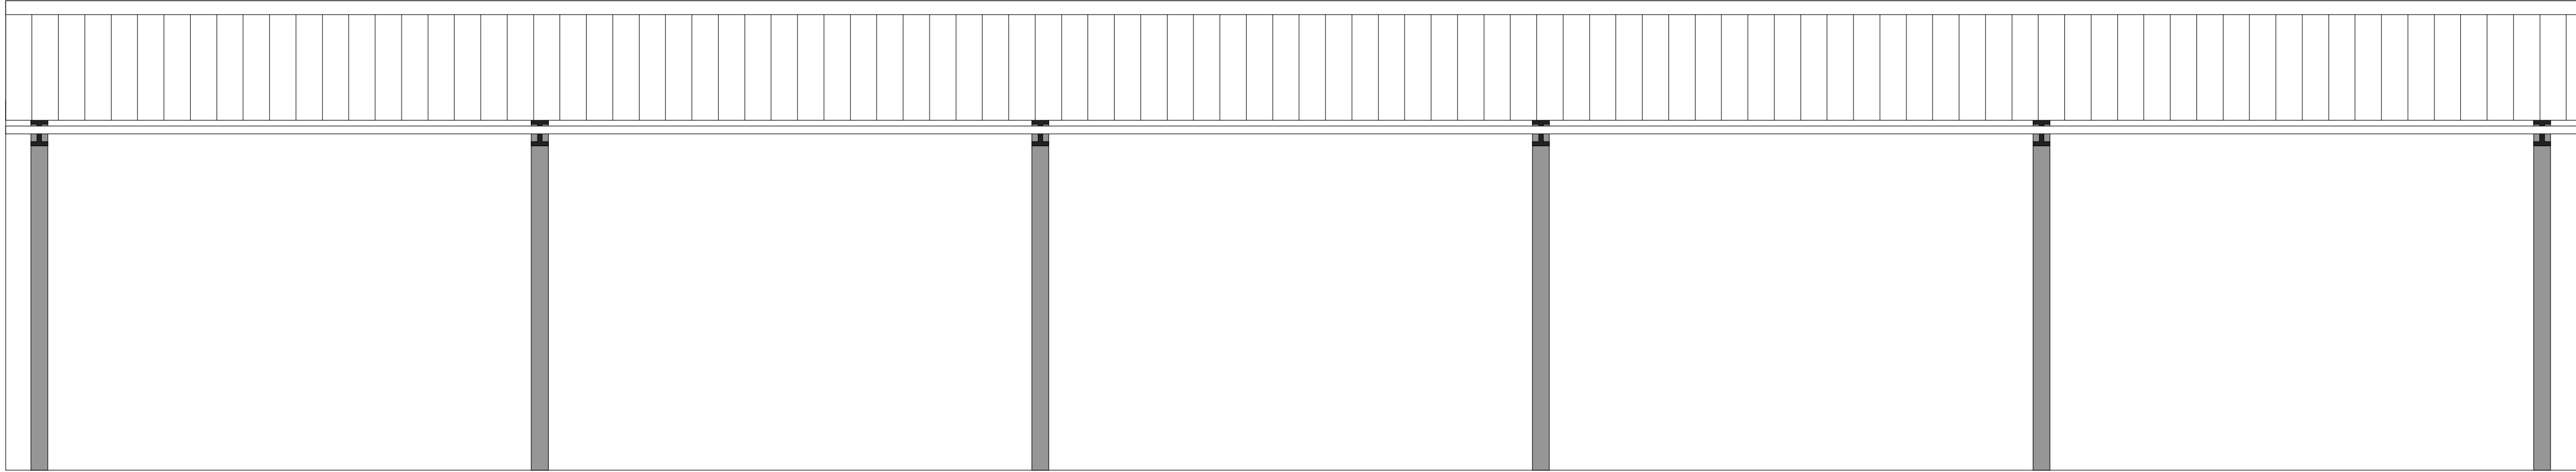


Façade Nord et Sud

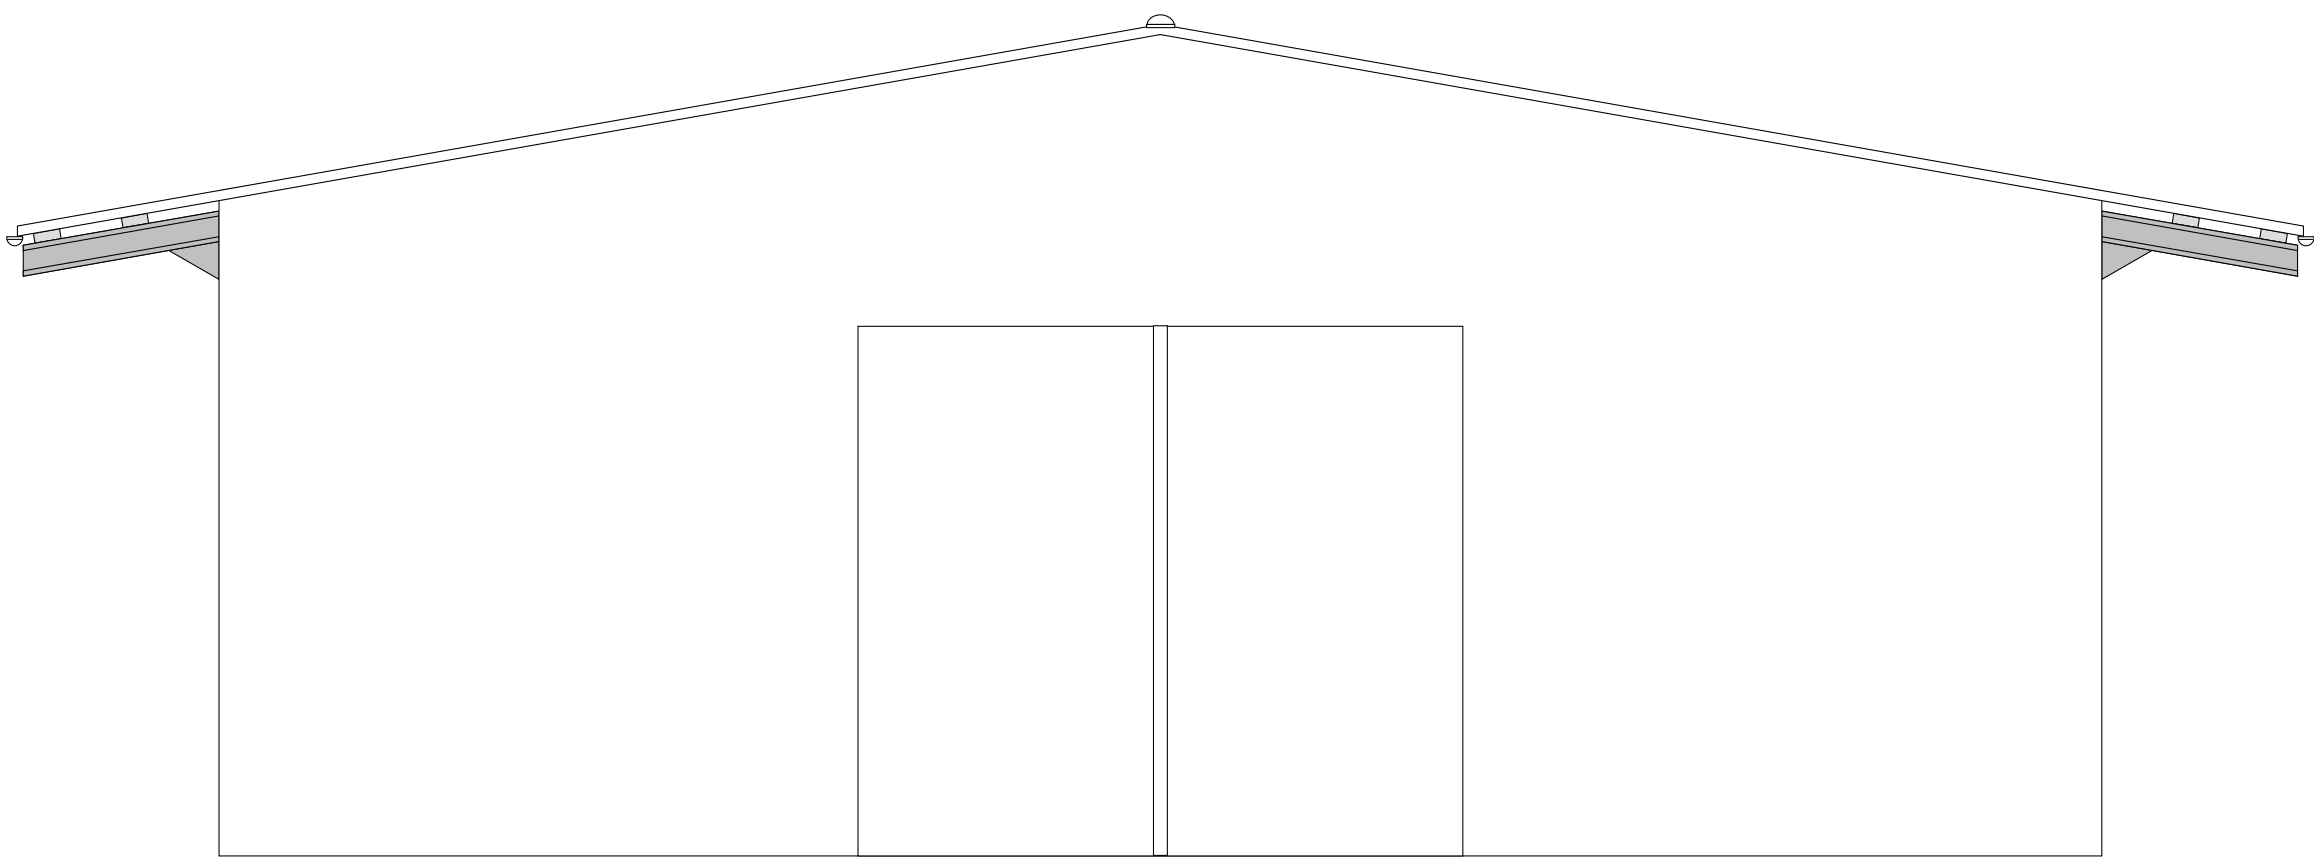

Pignon Est

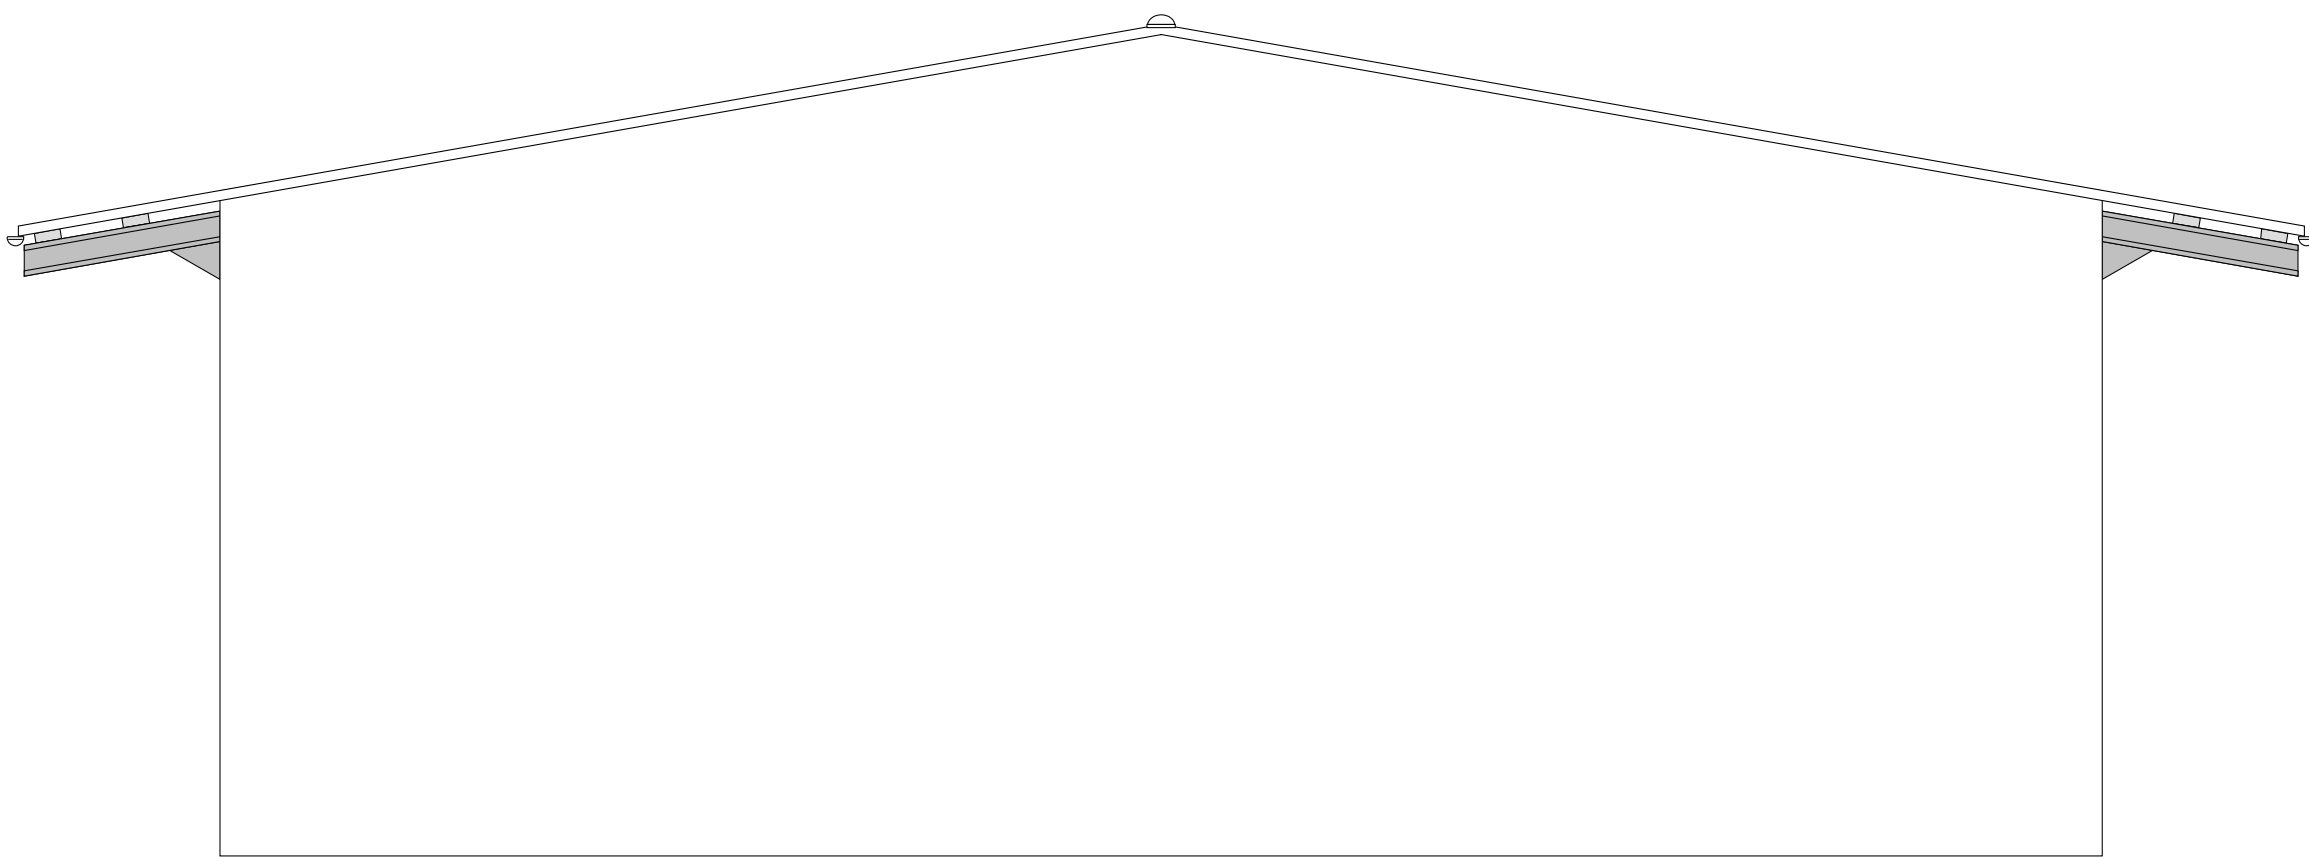

Pignon Ouest

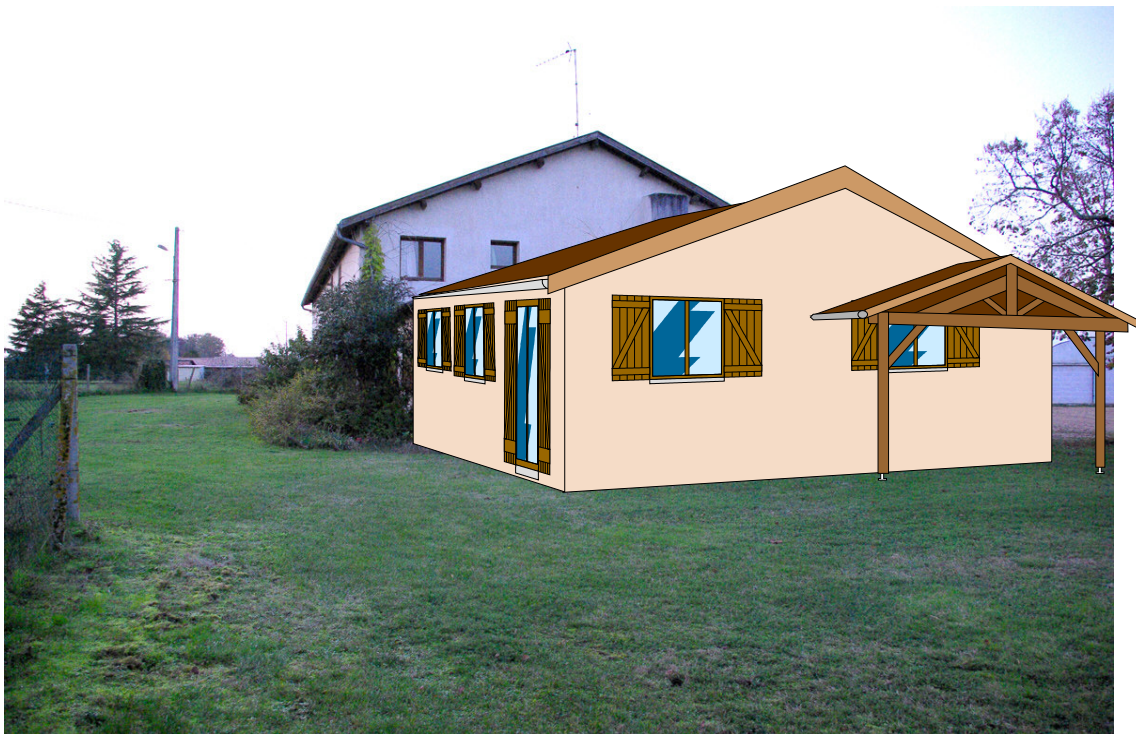

Travaux d'extention des structures techniques
de la station d'expérimentation du Cemagref
à St Seurin sur l'Isle

Extention du bâtiment bureau/écloserie

PC6-1 Echelle 1/500 20/11/2009



Cemagref
Groupement de Bordeaux
50 Avenue de Verdun
33612 Gazinet
05 57 89 08 00

Philippe Camoin - 09