


# COLLEGE DE KOUNGOU

Plan Masse

Echelle : 1/1000

## LEGENDE

	Parking
	Espaces verts
	Cours de récréation
	Aire sportive
	Emprise du Collège

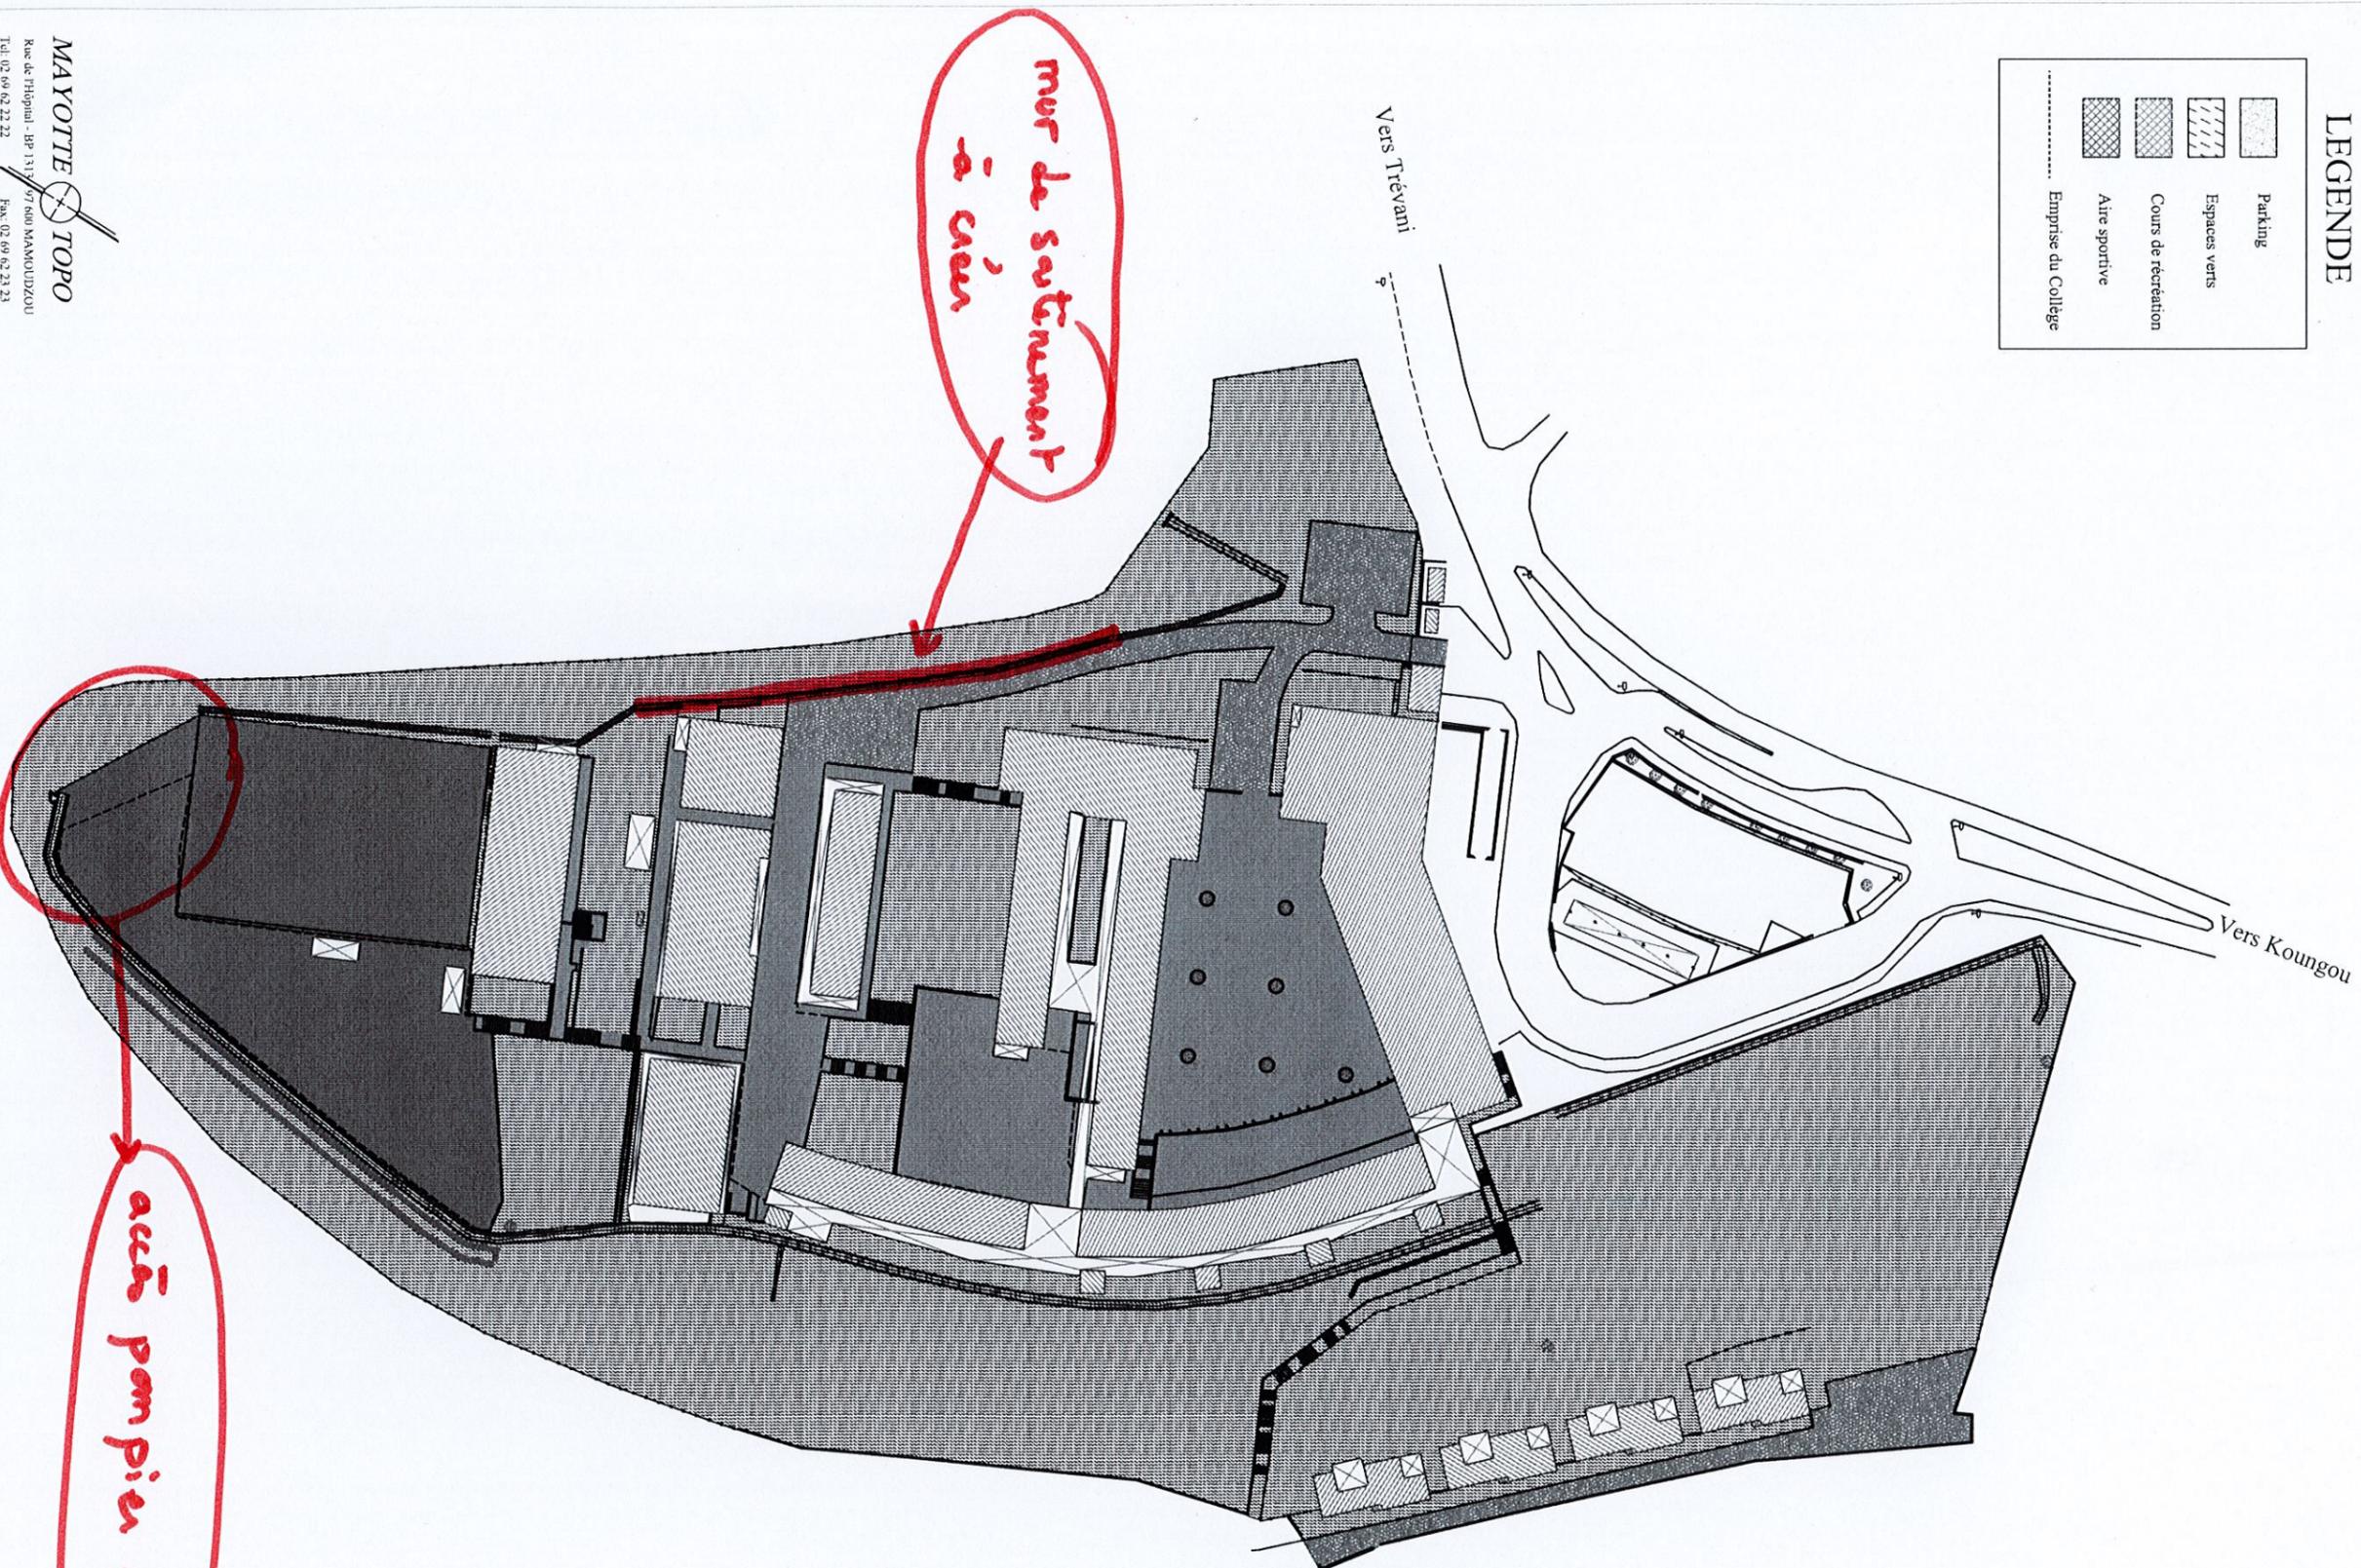

*mur de soutènement  
à créer*

*accès pompier à réhabiliter*