
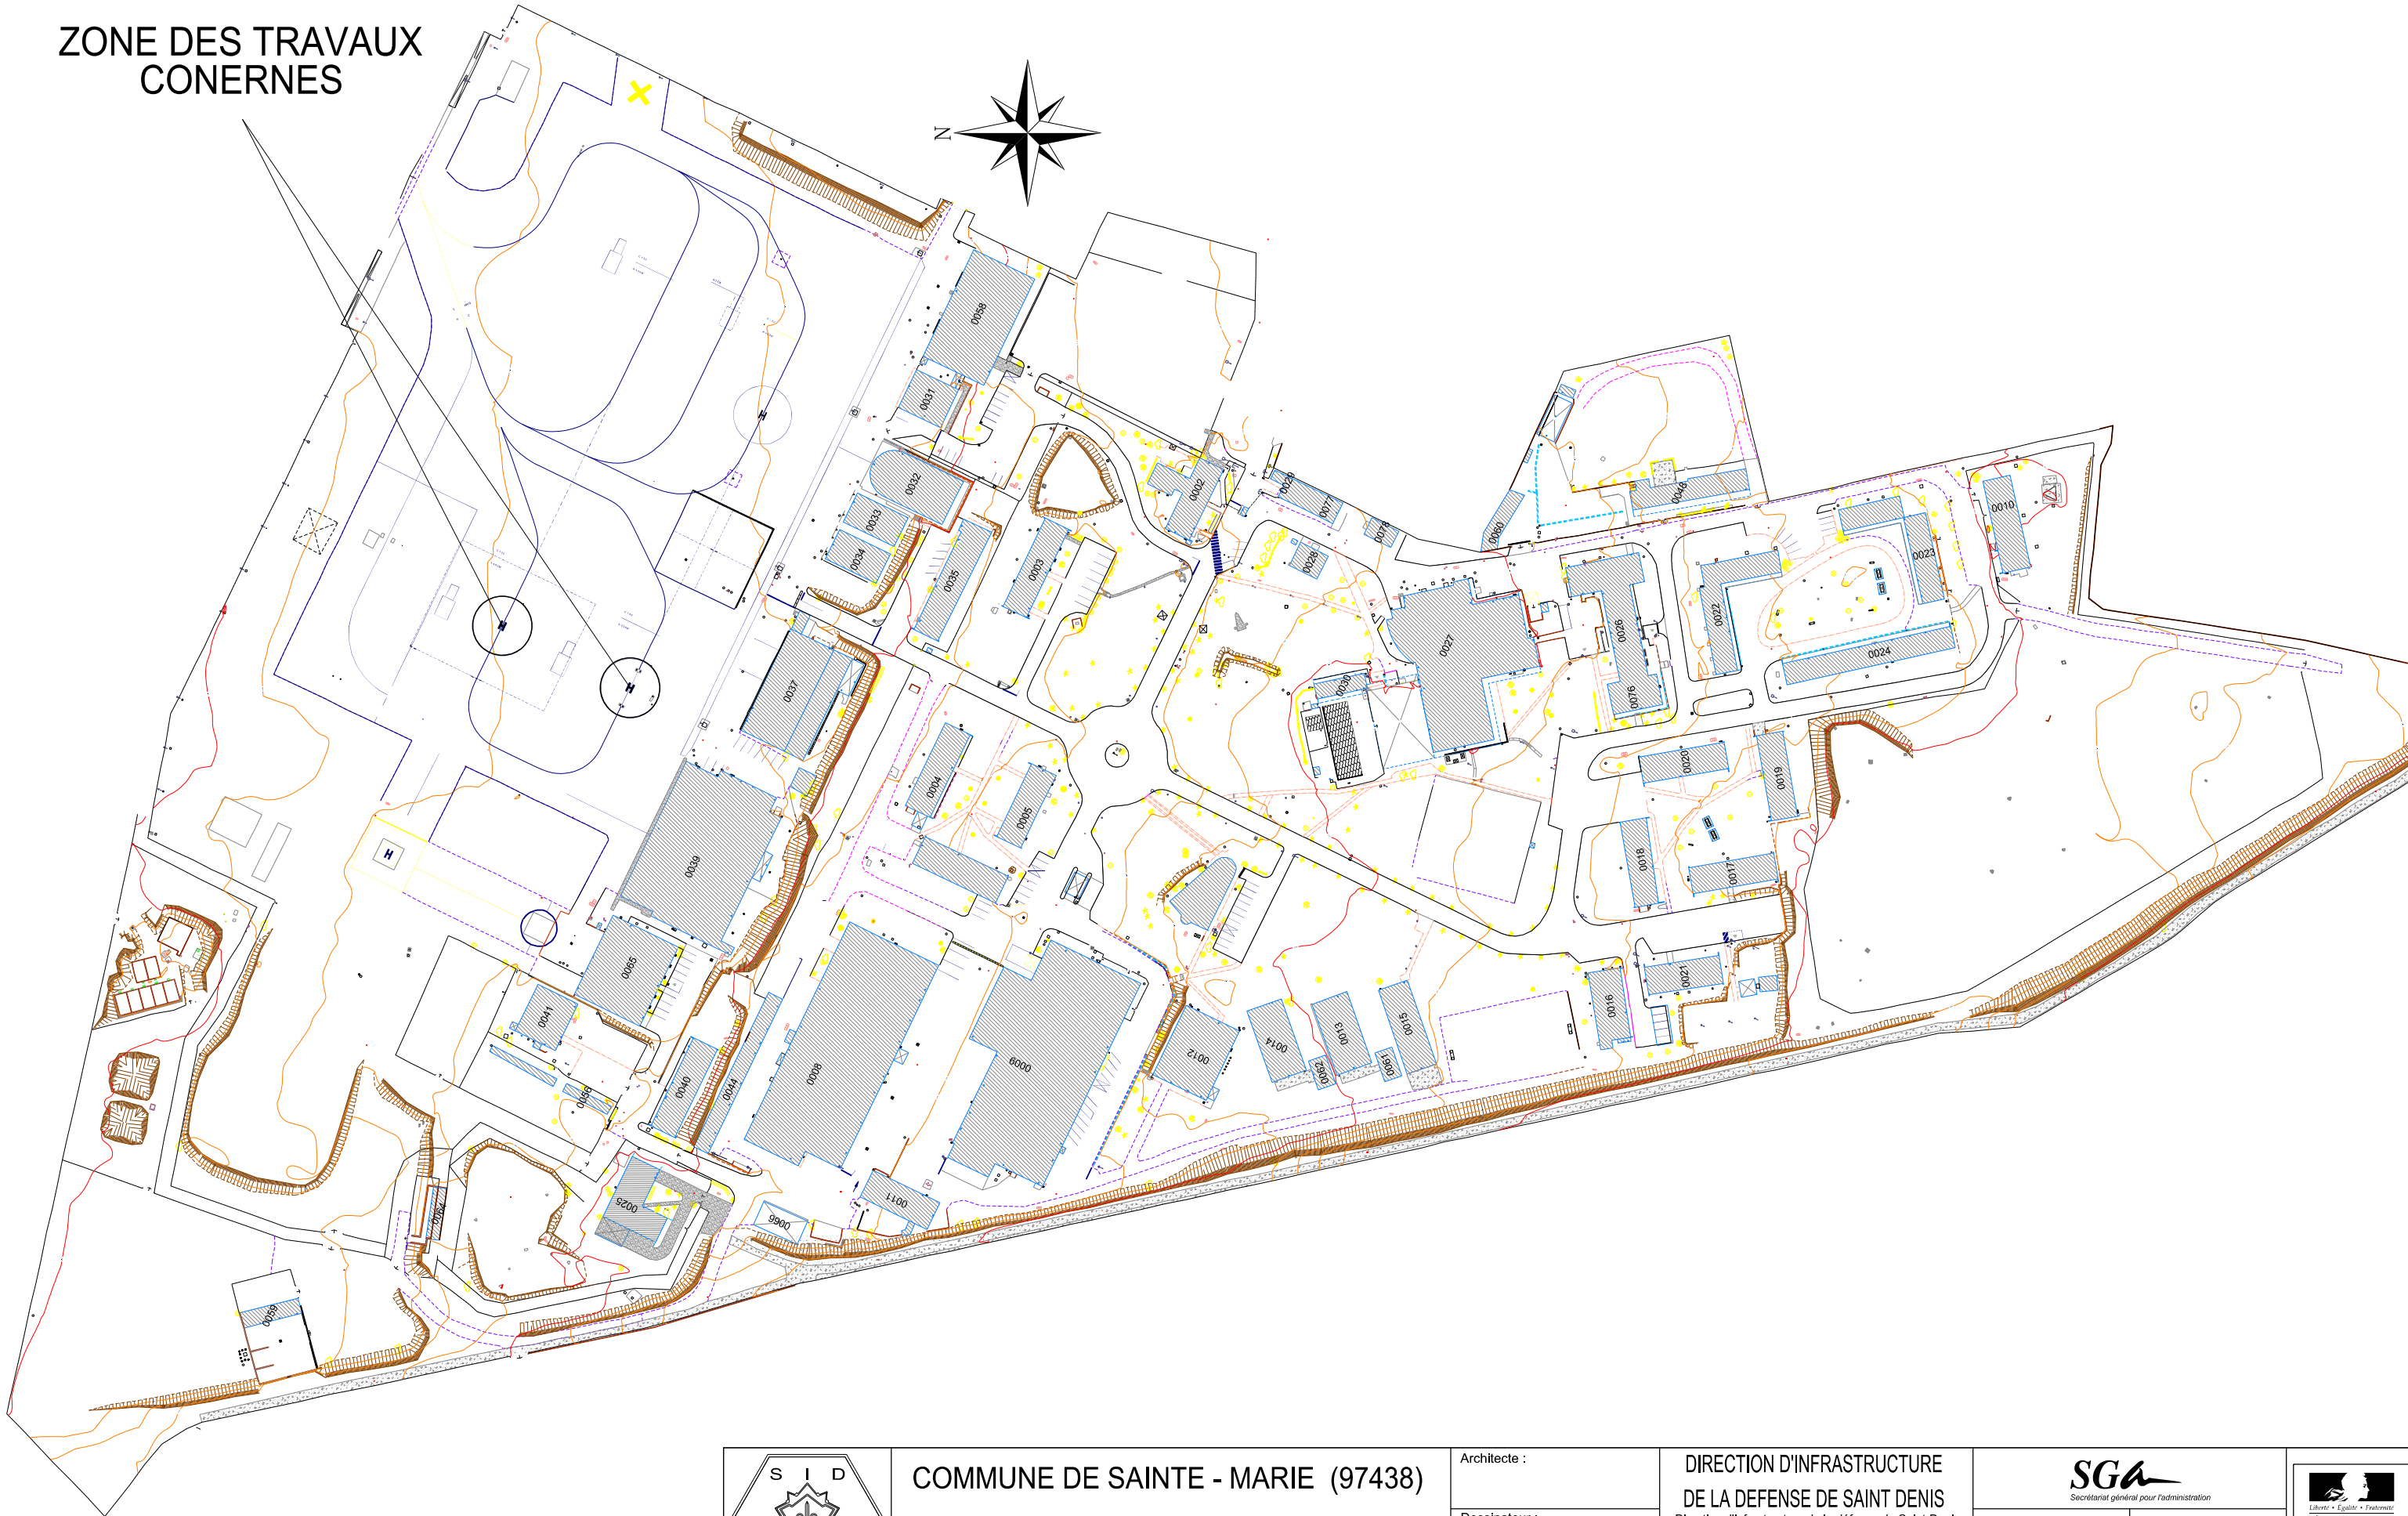


ZONE DES TRAVAUX  
CONERNES

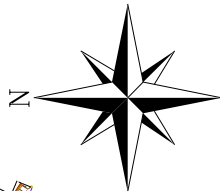

COMMUNE DE SAINTE - MARIE (97438)  
**DETACHEMENT AIR 181**  
**ZONE ANCRAGE CASA**

Architecte :  
  
Dessinateur :  
Mr CHARRIN  
Tél : 0262.93.32.09  
Directeur de la DID  
IC1MI NOGUÈS

DIRECTION D'INFRASTRUCTURE  
DE LA DEFENSE DE SAINT DENIS  
Direction d'Infrastructure de la défense de Saint-Denis  
Caserne Lambert  
BP 50800  
97476 SAINT-DENIS CEDEX  
**PLAN DE MASSE GLOBAL**  
**IMPLANTATION ANCRAGE CASA**  
Echelle : 1/ 2000e

**SGA**  
Secrétariat général pour l'administration  
Code G2D  
974 411 800 Y  
Code Marché  
N°Ordre  
**01**  
Date  
01/2020  
Indice

