

OK

Cont : 39.47 NGF

ST-Bridge rdc existant : 32.80 NGF

PARVIS PUBLI  
NGF 29.13

ENTREE

DET

**Titre:** PARKING PERSONNEL PROVISOIRE (abords fin PHASE 1)

A

Echelle: 1/500

Date: NOVEMBRE 2018

Fichier:

Page:

1

LAZO ET MURE ARCHITECTES DPLG


ALTER - RECONSTRUCTION DE L'HÔPITAL DE LA CORNICHE ANGEVINE A CHALONNES SUR LOIRE

A PARTIR DU 11/4/2022  
PHASE A

# LEGENDE VOIRIE

- Enrobé voirie légère
- Enrobé voirie lourde
- Dalles béton voirie
- Dalles béton piéton
- Enrobé coloré
- Sable stabilisé renforcé
- Impluvium
- Bi-couche provisoire
- Espace engazonné
- Espace arbustif et couvre-sol
- Terrasse bois

Bande de guidage

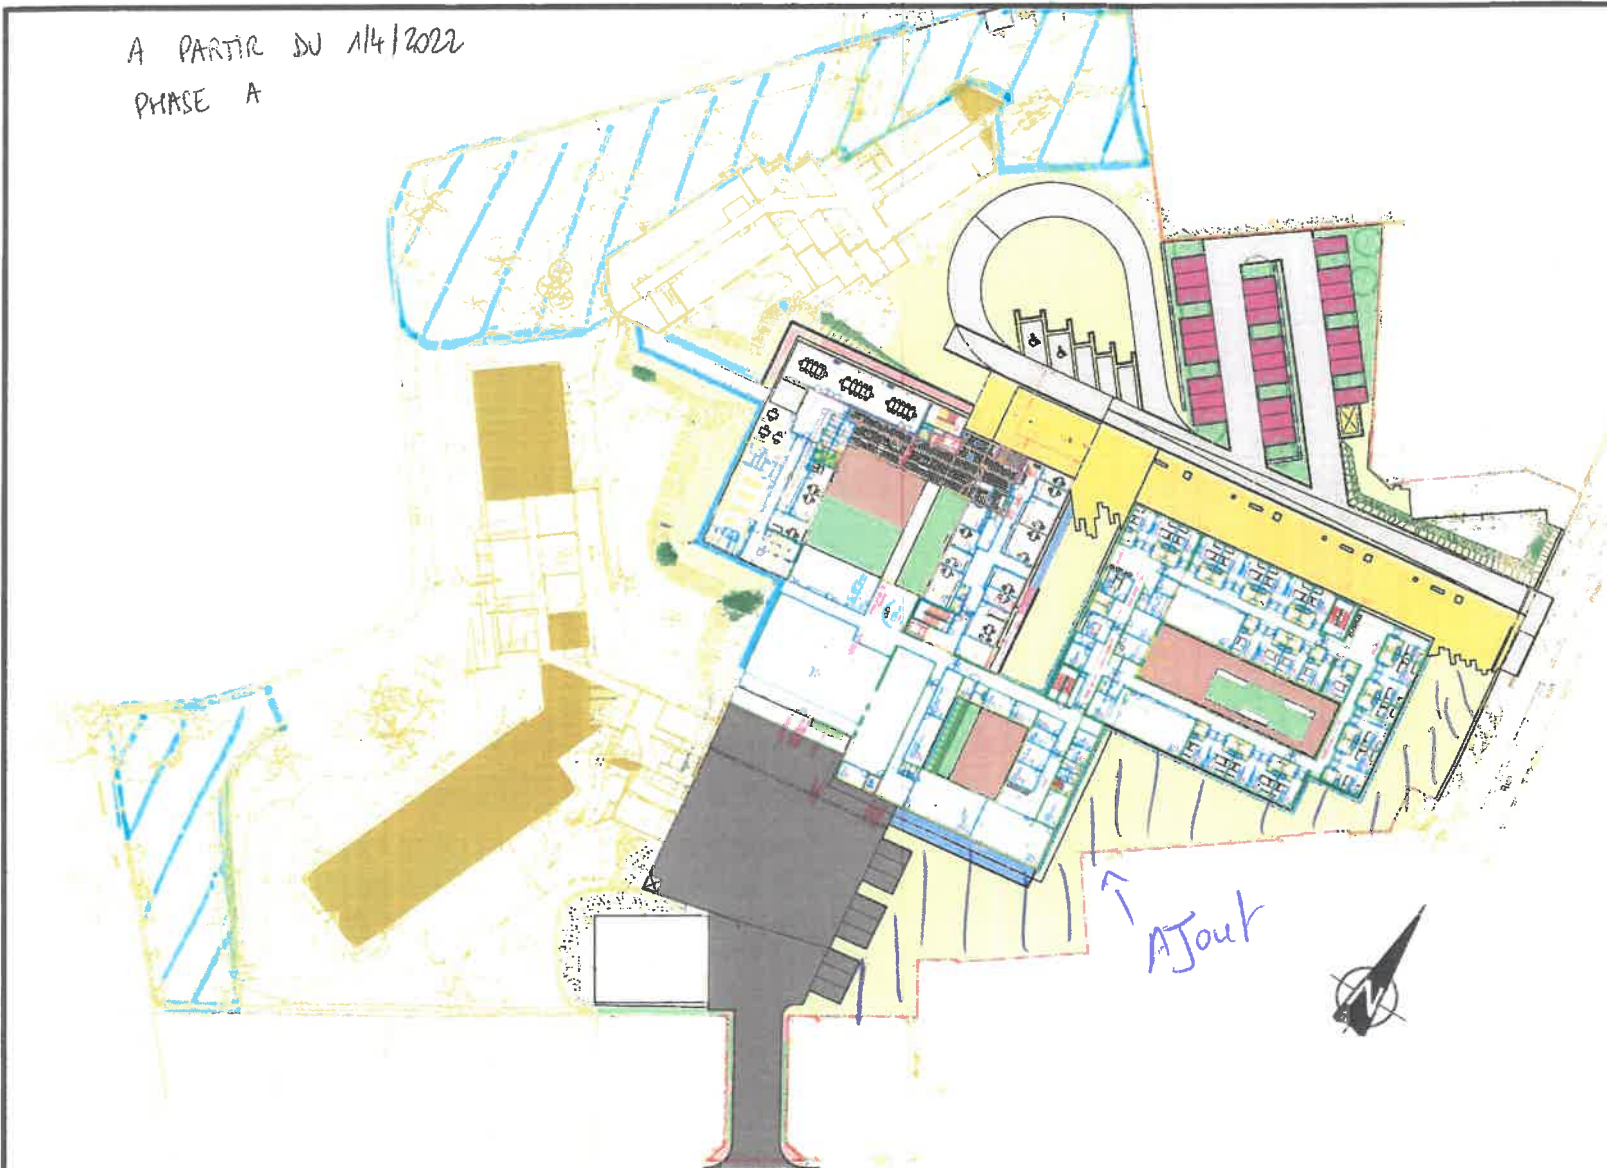

## RECONSTRUCTION DE L'HOPITAL DE LA CORNICHE ANGEVINE A CHALONNES SUR LOIRE APS.2 PLAN MASSE FIN DE PHASE 2 - Echelle : 1/750

■ MAITRISE D'OUVRAGE  
ANJOU-LOIRE-TERRITOIRE  
79 rue Desjardins  
49100 ANGERS  
tél. 02 41 18 21 47  
e.maisseu@anjoulotreterritoire.fr

■ ARCHITECTES  
LAZO & MURE  
21 rue du faubourg Saint Antoine  
75011 PARIS  
tél. 01 58 10 11 24  
agences@lazoemure.com

■ BET - ECONOMISTE  
BETON INGENIERIE  
3 rue de Bayard  
44100 NANTES  
tél. 02 40 73 91 54  
v.jego@beton.fr

■ BUREAU D'ETUDE VRD  
BETON  
11 allée du bâtiment  
35042 RENNES  
tél. 02 99 27 05 05  
d.legoaster@beton.fr

■ BUREAU D'ETUDES ENVIRONNEMENT  
CAP-TERRE REGION  
11 allée du bâtiment  
35042 RENNES  
tél. 02 99 27 65 19  
amctreff@cap-terre.com

■ ACOUSTICHIEN  
IMPEDANCE  
33 rue Godot de Mauroy  
75009 PARIS  
tél. 01 53 30 04 80  
m.benoit@impedance.fr

■ PAYSAGISTE  
CAP-TERRE PAYSAGE  
33 avenue des Etats-Unis  
78000 Versailles  
tél. 01 39 20 62 28  
troques@cap-terre.com

■ BUREAU DE CONTROLE  
SOCOTEC  
122, rue du Château d'Orgemont  
B.P. 50206 - 49002 ANGERS Cedex 01  
Tél : 02 41 68 67 00  
blaise.bayfasse@socotec.com

■ COORDONATEUR CSPS  
APAVE NORD OUEST BAS  
Rue du Général Charles Lacretelle  
ZAC de Prieure - CS 27189  
49071 BEAUCOUZE CEDEX  
Tél : 02 41 38 78 00



A PARTIR DU 11/10/2023  
PHASE B

# LEGENDE VOIRIE

-  Enrobé voirie légère
-  Enrobé voirie lourde
-  Dalles béton voirie
-  Dalles béton piéton
-  Enrobé coloré
-  Sable stabilisé renforcé
-  Imperméable
-  Bi-couche provisoire
-  Espace engazonné
-  Espace arbustif et couvre-sol
-  Terrasse bois
-  Bande de guidage

OK

## RECONSTRUCTION DE L'HOPITAL DE LA CORNICHE ANGEVINE A CHALONNES SUR LOIRE APS.2 PLAN MASSE FIN DE PHASE 2 - Echelle : 1/750

■ MAITRISE D'OUVRAGE  
ANJOU-LOIRE-TERRITOIRE  
79 rue Desjardins  
49100 ANGERS  
tél. 02 41 18 21 47  
e.malissen@anjouloterritoire.fr

■ ARCHITECTES  
LAZO & MURE  
21 rue du Faubourg Saint Antoine  
75011 PARIS  
tél. 01 58 10 11 24  
agence@lazoemure.com

■ BET - ECONOMISTE  
BETON INGENIERIE  
3 rue de Bayard  
44100 NANTES  
tél. 02 40 73 91 64  
v.jego@beton.fr

■ BUREAU D'ETUDE VRD  
BETON  
11 allée du bâtiment  
35042 RENNES  
tél. 02 99 27 06 05  
d.jego@beton.fr

■ BUREAU D'ETUDES ENVIRONNEMENT  
CAP-TERRE REGION  
11 allée du bâtiment  
35042 RENNES  
tél. 02 99 27 65 19  
amctreff@cap-terre.com

■ ACOUSTICIEN  
IMPEDANCE  
33 rue Godot de Mauroy  
75008 PARIS  
tél. 01 53 30 04 80  
m.barnon@impedance.fr

■ PAYSAGISTE  
CAP-TERRE PAYSAGE  
33 avenue des Etats-Unis  
78000 Versailles  
tél. 01 39 20 62 25  
troques@cap-terre.com

■ BUREAU DE CONTROLE  
SOCOTEC  
122, rue du Château d'Orgermont  
B.P. 50206 - 49002 ANGERS Cedex 01  
Tél : 02 41 68 67 00  
blaise.bayfssa@socotec.com

■ COORDONATEUR CSPS  
APAVE NORD OUEST SAS  
Rue du Général Charles Lacroix  
ZAC de l'Éclair - CS 27189  
49071 BEAUCOUZE CEDEX  
Tél : 02 41 38 78 00

[illegible]

	Name	1 Date	2 Date
1. <b>background</b> a. <b>name</b> of subject b. <b>date of birth</b> c. <b>place of birth</b> d. <b>age</b>			
2. <b>present and past illnesses</b> a. <b>chief complaint</b> b. <b>duration</b> c. <b>onset</b> d. <b>duration of symptoms</b>			
3. <b>history</b> a. <b>past</b> b. <b>present</b> c. <b>family</b> d. <b>social</b> e. <b>past medical history</b>			
4. <b>physical</b> a. <b>general appearance</b> b. <b>height</b> c. <b>weight</b> d. <b>temperature</b> e. <b>heart rate</b> f. <b>blood pressure</b>			
5. <b>laboratory studies</b> a. <b>urinalysis</b> b. <b>blood chemistry</b> c. <b>hematology</b> d. <b>immunology</b>			
6. <b>interpretation</b> a. <b>summary</b> b. <b>recommendations</b>			

[illegible]

PHASE C

