


VILLE DE MARCQ EN BAROEUL
551 rue Albert Bailly
PLAN DE MASSE

Echelle : 1/700eme

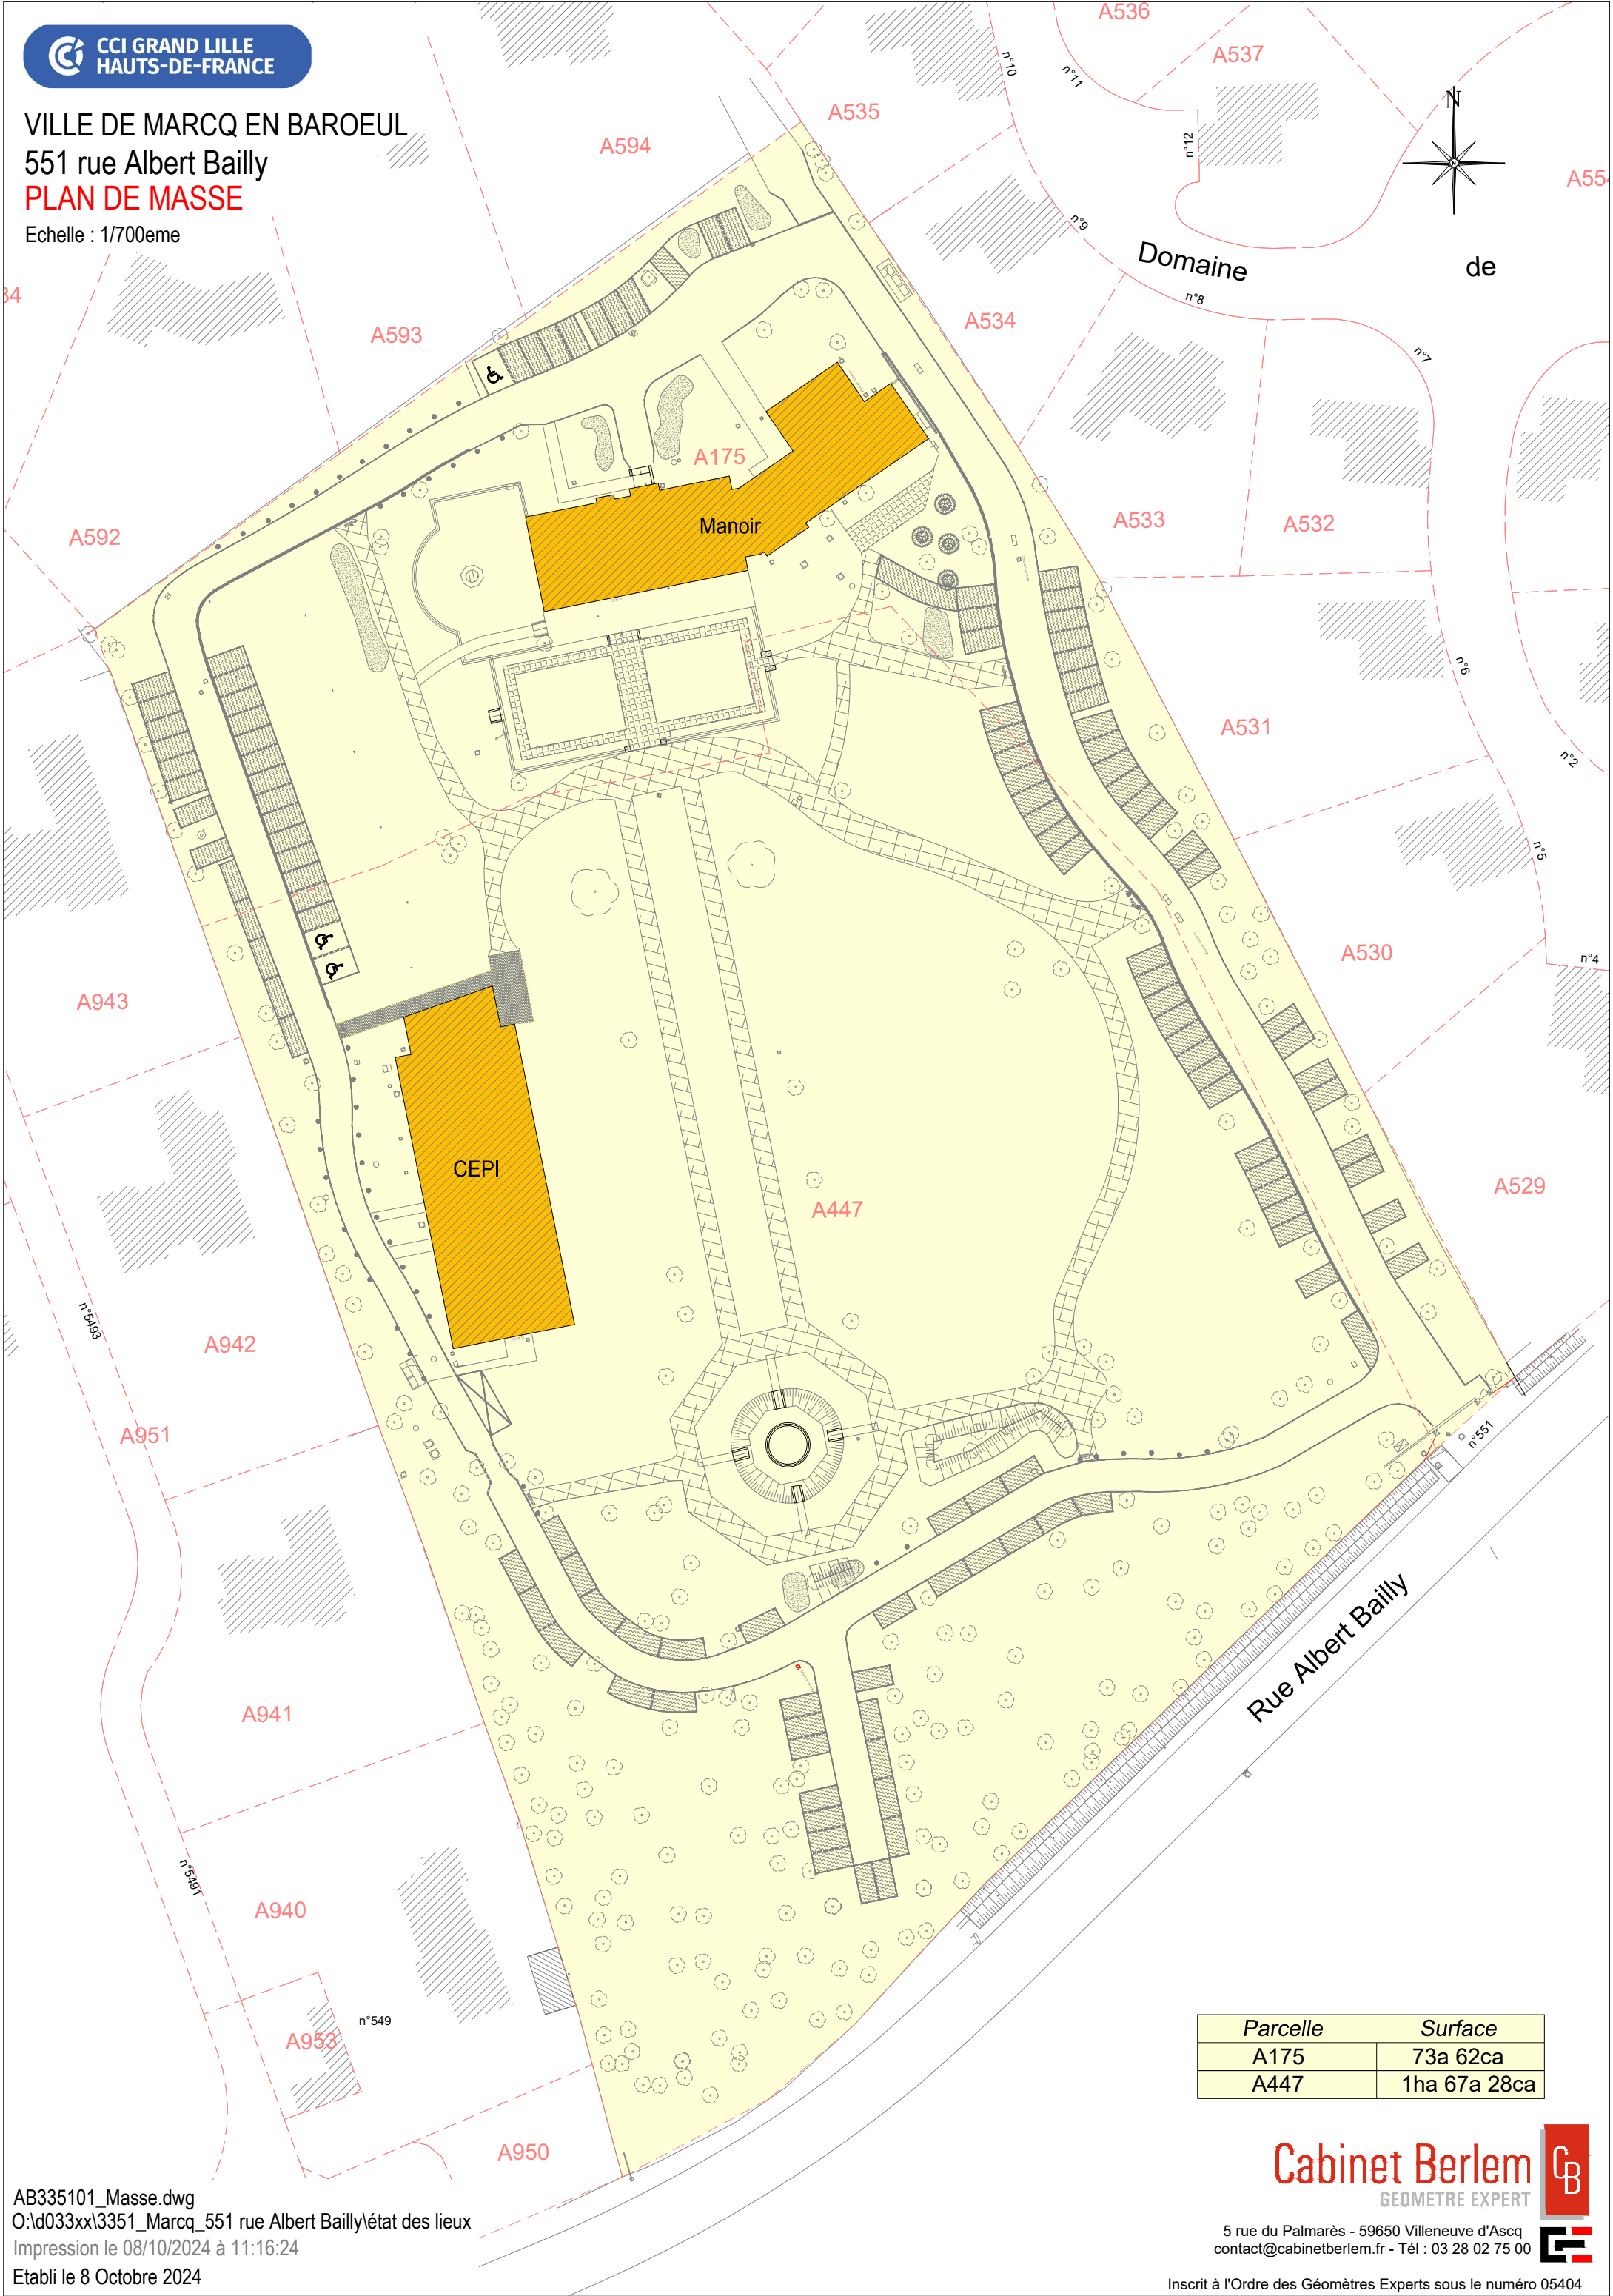

| Parcelle | Surface |
|----------|--------------|
| A175 | 73a 62ca |
| A447 | 1ha 67a 28ca |