


NOM DU BATIMENT	PRENOM	HOPITAL	SITE	NUMERO	SECTEUR
APSAP	PETANQUE	ERX	-01	034	-00
CHAMBRE MORTUAIRE		ERX	-01	017	-00
BATIMENT B	SI-LOGE	ERX	-01	016	-00
BERNARD	CLAUDE	ERX	-01	010	-00
CALMETTE	ALBERT	ERX	-01	002	-00
CHATEAU		ERX	-01	027	-00
CHAPELLE		ERX	-01	029	-00
CHAUFFERIE		ERX	-01	007	-00
COMPTEUR PASTEUR		ERX	-01	020	-00
CRUVEILHIER	JEAN	ERX	-01	004	-00
CUISINE CENTRALE		ERX	-01	003	-00
DAVENNE	JEAN	ERX	-01	024	-00
DEBRE	ROBERT	ERX	-01	008	-02
DE FONTENELLE	BERNARD	ERX	-01	026	-02
DE VINCI	LEONARD	ERX	-01	008	-05
DUVELLE	LOUIS	ERX	-01	005	-00
FOUQUET	PIERRE	ERX	-01	026	-03
GALIEN	CLAUDE	ERX	-01	019	-00
GROUPE U.S.N.		ERX	-01	009	-00
HACQUART	GILBERTE	ERX	-01	023	-00
HAGUENEAU	JACQUES	ERX	-01	008	-01
JACOB	BUISSON	ERX	-01	008	-03
KIOSQUE		ERX	-01	022	-00
KUSS	GEORGES	ERX	-01	011	-00
KUSS (ancienne cuisine)		ERX	-01	014	-00
LACHIA	JACQUES	ERX	-01	006	-00
LOCAL A SOLVANTS		ERX	-01	015	-00
LOGE BARBUSSE	C.L.I.C	ERX	-01	028	-00
LOGE PRINCIPALE		ERX	-01	001	-00
MANSART	FRANCOIS	ERX	-01	018	-00
MEARY	ROBERT	ERX	-01	031	-00
MENAGES		ERX	-01	026	-01
MOHICANS		ERX	-01	021	-00
MORING	MICHEL	ERX	-01	012	-00
MURAT	ACHILLE	ERX	-01	025	-00
PIGEONNIER		ERX	-01	030	-00
POPPINS	MARY	ERX	-02	-001	-00
STATION DE RELEVAGE		ERX	-01	033	-00
ROSTAND	JEAN	ERX	-01	008	-04
POSTE HOSPICE		ERX	-01	032	-00
VULPIAN	ALFRED	ERX	-01	013	-00

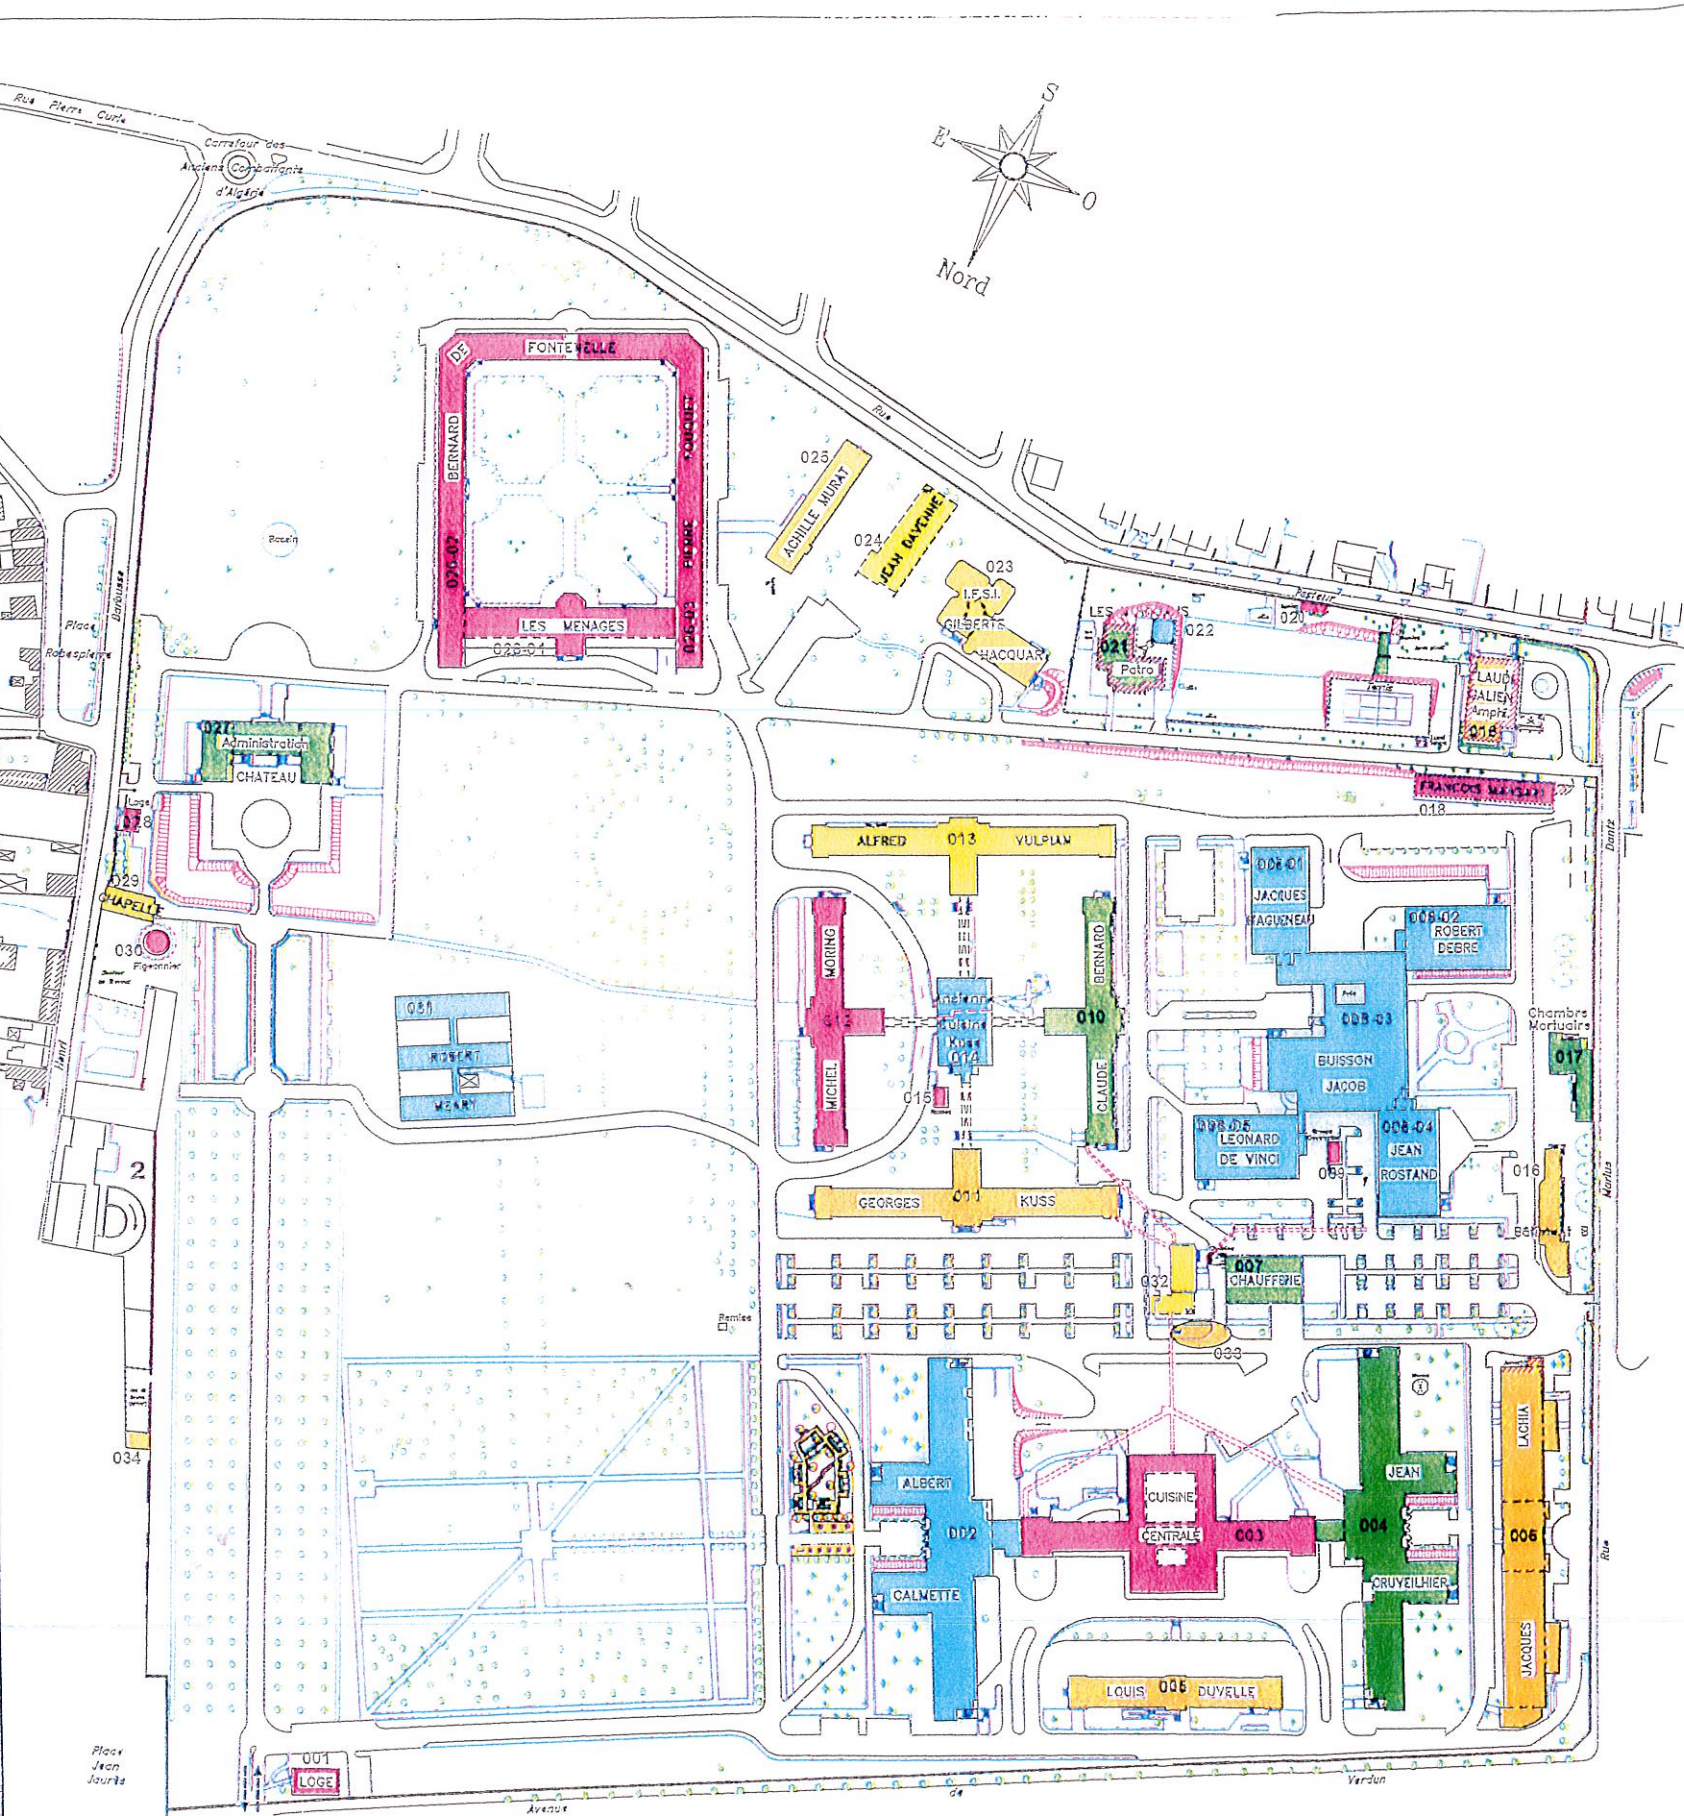

Plan masse

DATE : Mars 2013

ECHELLE : 1/2500

PLAN : Etat Actuel

N° : ERX-01