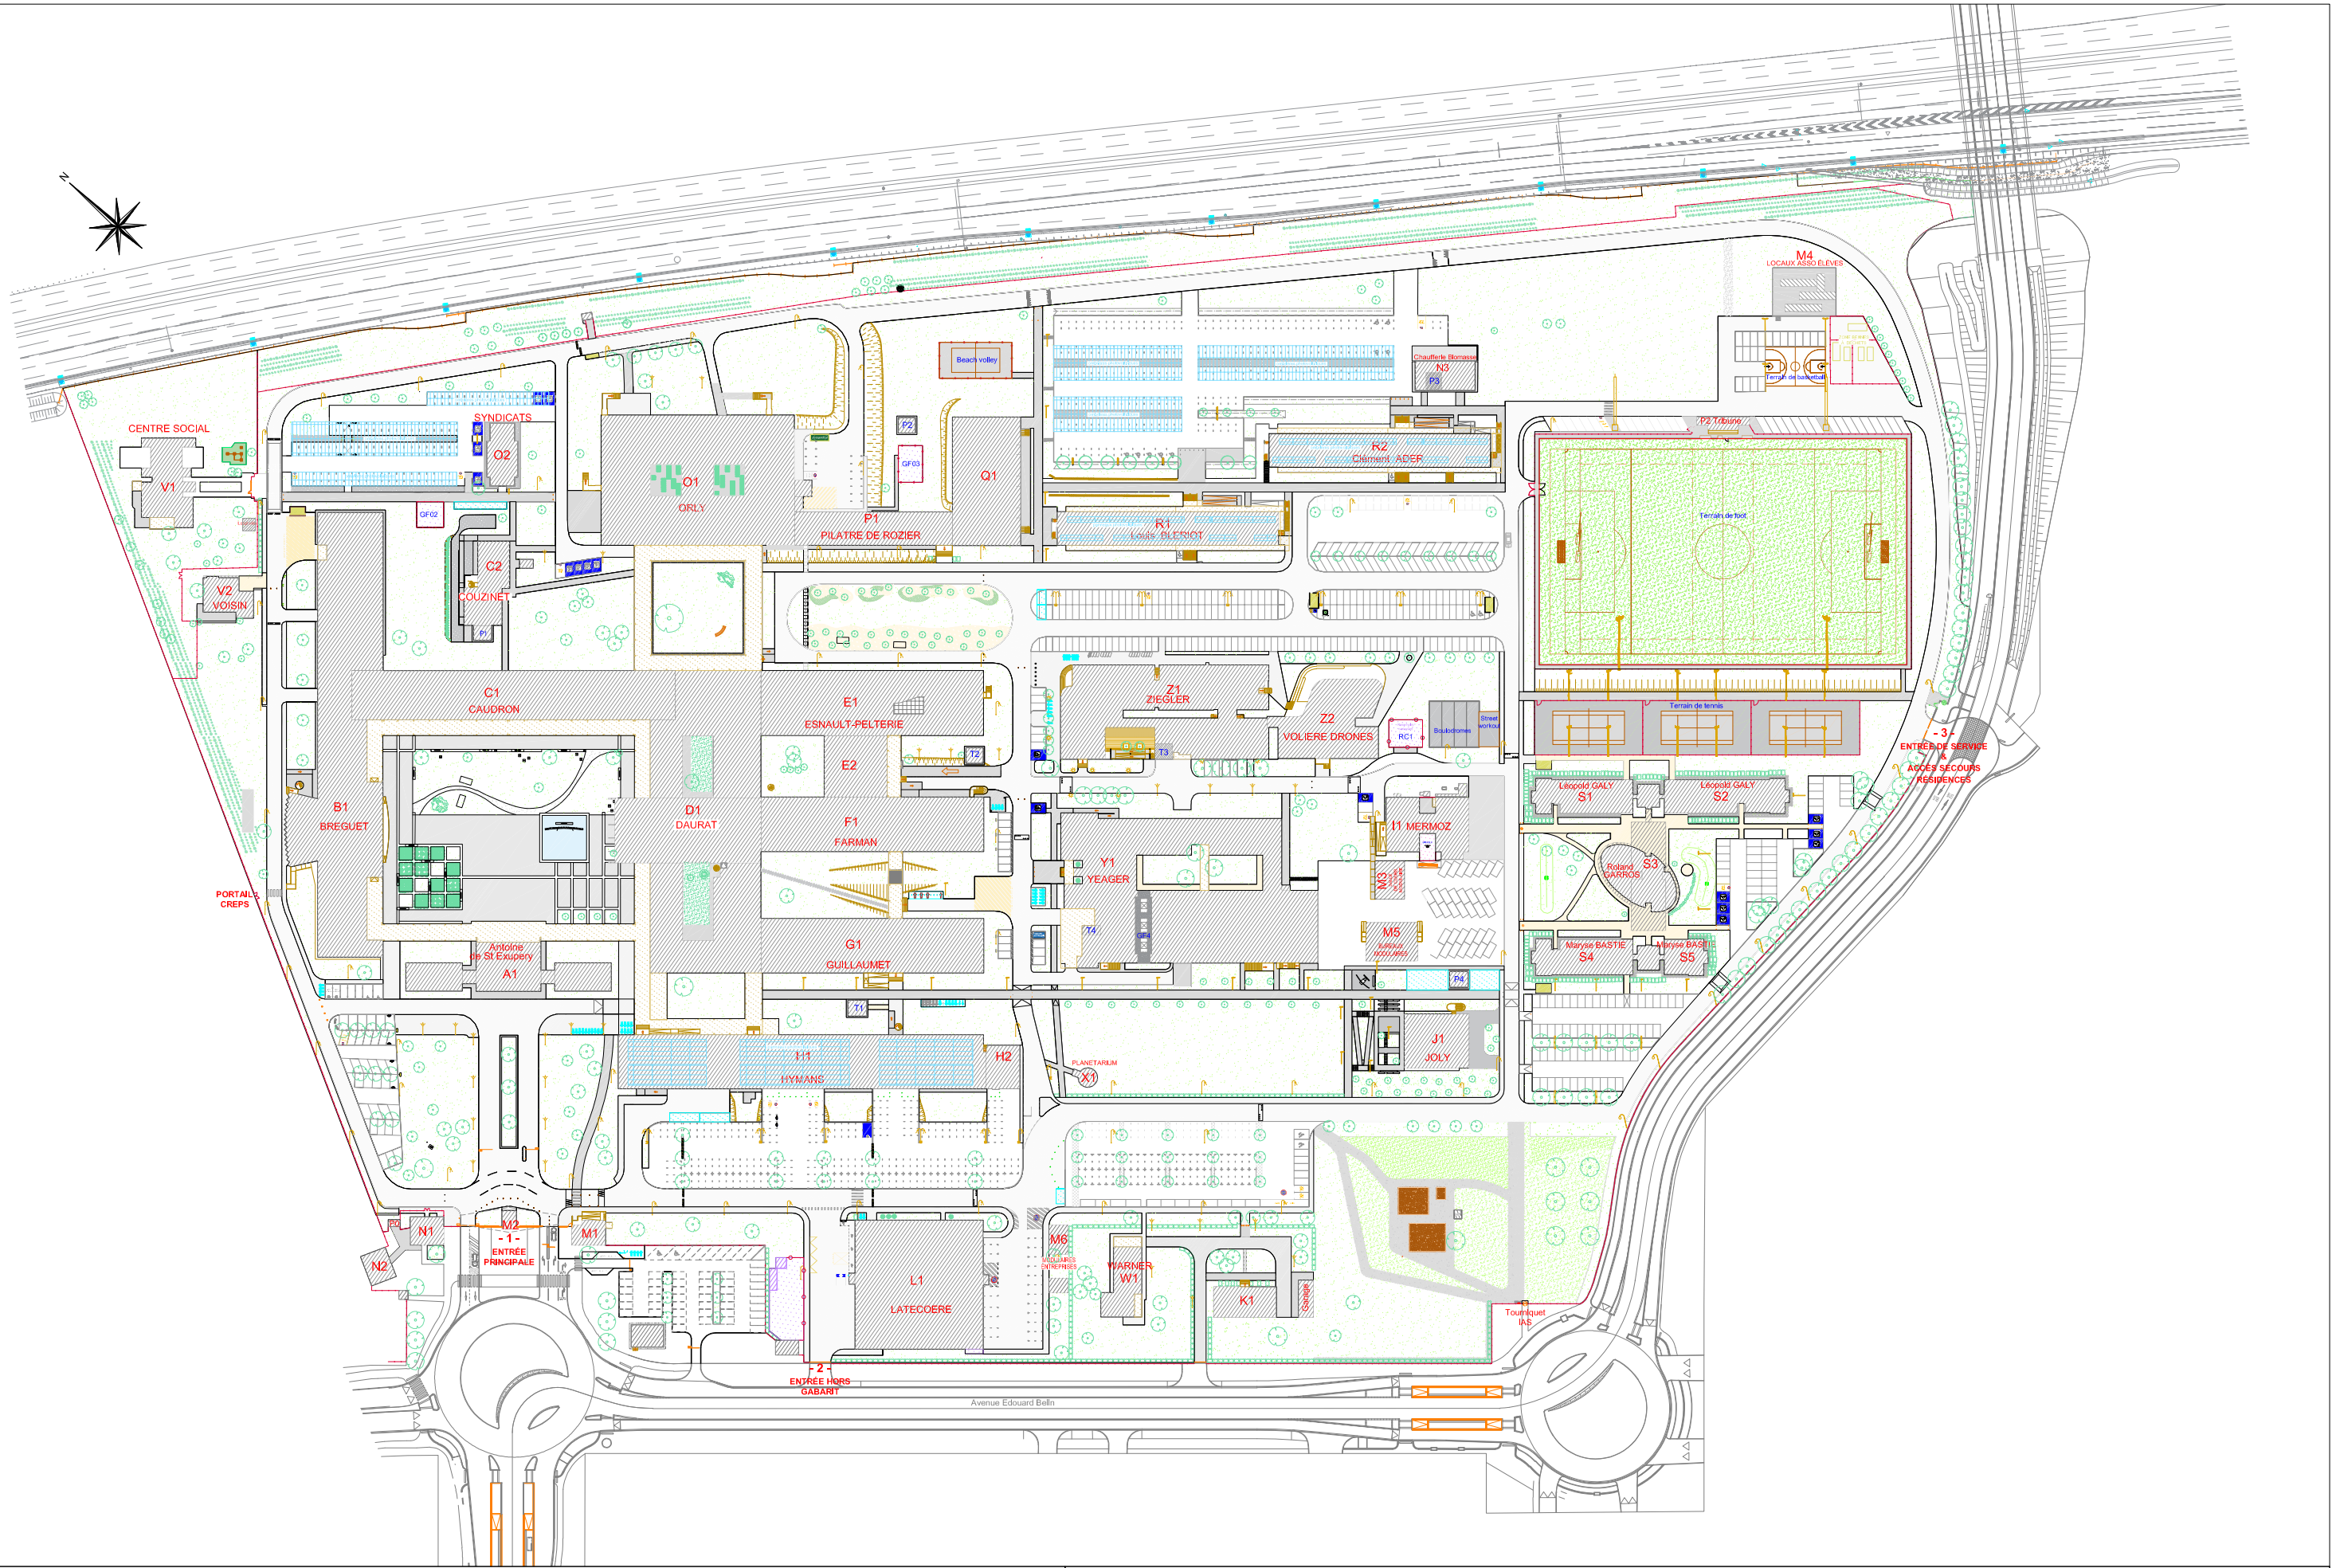

IND	DATE	MODIFICATIONS	Dessiné	Contrôle interne	Contrôle externe
W	04/12/2024	MISE A JOUR	ENAC	-	-
V	05/04/2024	MISE A JOUR	ENAC	-	-
U	28/06/2023	DEMOLITION VEDRINES	ENAC	-	-
T	24/08/2022	MAJ MOD. M5 + PHOTOVOLTAÏQUE	ENAC	-	-
0	13/11/2006	CREATION	ENAC	-	-

PLAN DE MASSE

ENAC TOULOUSE

-

ECHELLE: 1/2000

1ère école aéronautique européenne
ENAC TOULOUSE
Ecole Nationale de l'Aviation Civile
7, avenue Edouard Belin CS 54005
31055 Toulouse Cedex 4 France
Tel: +33 (0)5 62 17 40 00
GPS: 43.565156, 1.479281