rampe PMR

Commandé par horloge astronomique programmable.

Dépose et repose des Vidéo projecteurs et écrans
(Position finale à définir avec le Maître d'Ouvrage)

Liaisons courtes

Prise WIFI dans plénum du faux-plaf

PAM H=1.60m

Alim. Seche mains

Alim. CTA

Alim. Centrale d'air (Hors lot)

Alim. ventouse (hors lot)

Alim. Chassis vernière

Vers Etages supérieurs

Hauteur du luminaire à 2.50 mètres du sol fini

Alim. unité intérieure

Alim. contact porte

Alim. alarme intrusion

Dépose et repose des Voyants d'alarme intrusion

Trappe de visite 2 x 2 m

± 0,00 m NGF 9.95

- 0.60 m NGF 9.50

SUITE AU PLAN EL02

SUITE AU PLAN EL02

Plan de situation

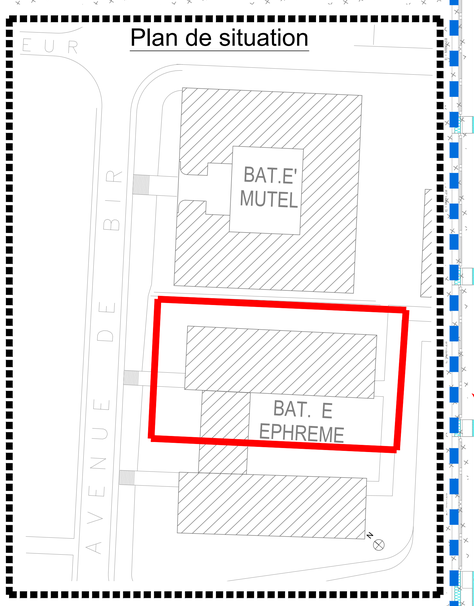

LEGENDE Luminaires

	Type 1a : Luminaire linéaire encastré - (Circulations Ext et Int.)
	Type 1b : Luminaire linéaire en saillie - (Escalier)
	Type 1c : Luminaire linéaire encastré étanche - (Préau1)
	Type 2 : Luminaire encastré rond - (Circulations du R+1)
	Type 3 : Encastré rond - (Sanitaires)
	Type 4 : Dalle Led encastré - (Salles de cours, bureaux)
	Type 5 : Réglette étanche 2TW - (Armurerie, Laverie, local décrottage, stockage..)
	Type 6 : Encastré rond étanche - (Préau2)
	Type 7 : Applique murale - (Sanitaire au dessus lavabo)
	Type 8 : Réglette pour tableau asymétrique- (Eclairage tableau)
	Type 9 : Spot orientable - (Circulation vitrine)
	Type 10 : Tubulaire Façade Ext *(commande horloge astronomique prog.)*
	Type 11 : Tubulaire Ext. passage couvert PMR *(commande horloge astronomique prog.)*
	Interrupteur Simple Allumage
	Interrupteur Simple et Va et vient Allumage Etanche
	Interrupteur va-et-vient
	Détecteur de mouvement mural 180°
	Détecteur de présence en plafond 360°
S	Bloc BAES
	Bloc BAES/BAEH
A	Bloc Autonome d'Eclairage de Sécurité Ambiance
S	BAES d'evacuation étanche
S	Bloc BAPI

LEGENDE CFO-Cfa&SSI

	PC 2P+T 10/16A
H	PC 2P+T 10/16A (H = Prise sur plan de travail ou sous interrupteur)
	Prise de courant étanche
	Prise de courant rasoir
PAM	PAM1 composé de : 3 PC Blanches / 3 prises RJ45
	PAM2 composée de : 1 PC Blanche / 1 prise RJ45
	PAM3 composée de : 1 PC Blanche / 1 prise RJ45 / 2 prise RJ45 / 2 HDMI
	PAM4 composée de : 1 PC Blanche / 1 prise RJ45 / 1 HDMI
	Arrêt d'Urgence VMC
	Arrêt d'Urgence Général
	Prise RJ45
WiFi	Prise pour Wifi (place dans faux plafond)
	Détecteur incendie
	Détecteur Thermovélocimétrique
T	Déclencheur Manuel - Incendie
	Diffuseur Sonore - Incendie
FL	Diffuseur Lumineux - Incendie
	Indicateur d'action - Incendie
	Alim Ventouse (ventouse hors lot)
	Centrale Incendie (SSI)
	Montée de gouloitte de distribution de compartiment
	Gouloitte de distribution de compartiment
	Alimentation électrique en attente

*Emplacement à déterminer sur chantier

Indice	Date	Modifications
F		
E		
D		
C		
B		
A	MAI 2025	Première Diffusion DCE

Réabilitation du Batiment EPHREME
BASEFUSCO
56000 LANESTER

Maitre d'OUVRAGE : ESID de Brest - Mandataire : VERIFICA
2 Impasse le Mintier
44100 NANTES

LOT 07 : ÉLECTRICITÉ + PV
Plan DCE Eclairages,CFO/Cfa & SSI au RDC (Bât.Nord/Est)

Maitrise d'OEUVRE
CETRAC INGENIERIE
3 rue Jacques Brel BP 50065
44814 SAINT HERBLAIN Cedex
Tel 02.51.83.72.55
Email: cetrac.nantes@cetrac.fr

N° dossier	PLAN N°
24015	EL01

DESSINE PAR : XM
DATE : Mai 2025
ECHELLE : 1:50