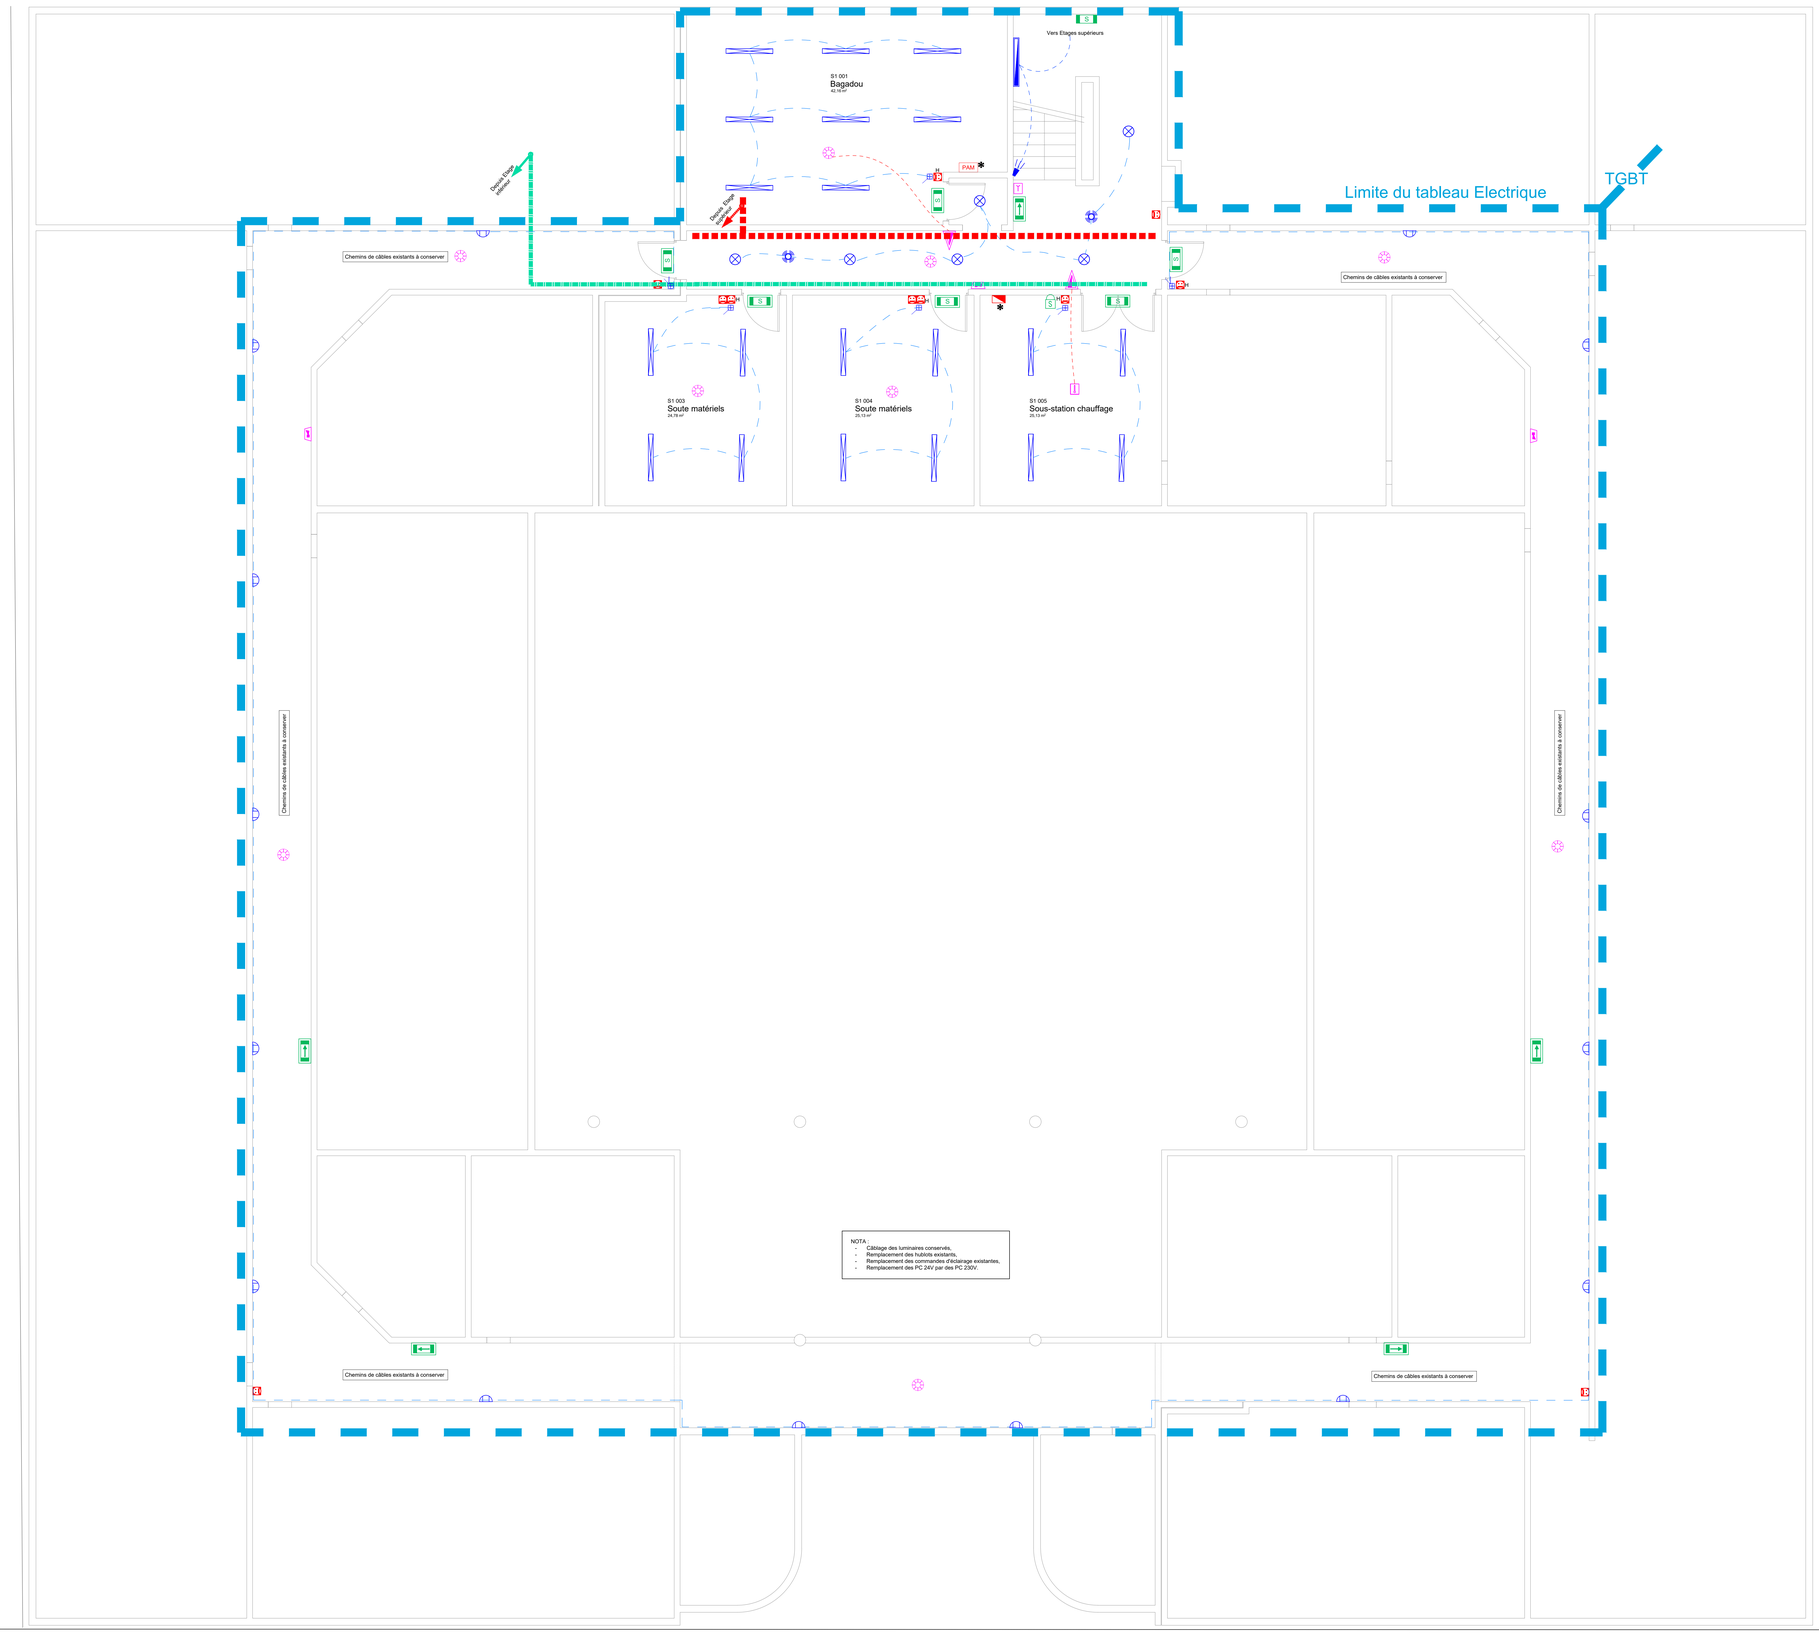

LEGENDE Eclairage

	Type 1a : Luminaire linéaire encastré (Hall d'entrée)
	Type 1b : Luminaire linéaire en saillie - (Escalier)
	Type 2 : Luminaire encastré rond - (Circulations)
	Type 3 : Encastré rond - (Sanitaires)
	Type 4 : Downlight encastré rond - (au dessus Table chambre)
	Type 5 : Dalle Led encastré - (Salles de cours, bureaux)
	Type 6 : Réglette étanche 27W - (Armurerie, Laverie, local décrottage, stockage..)
	Type 7 : Hublot mural ou plafonnier existant à remplacer (en sous-sol)
	Type 8 : Applique murale - (Sanitaire au dessus lavabo)
	Type 9 : Réglette pour tableau asymétrique- (Eclairage tableau)
	Type 10 : Applique Façade Est *(commande horloge astronomique prog.)*
	Type 11 : Tubulaire Ext. passage couvert PMR *(commande horloge astronomique prog.)*
	Type 12 : Encastré étanche (sous casquette)
	Type 13 : Borne à Led (commande horloge astronomique prog.)
	Type 14 : Lanterne sur mat (commande horloge astronomique prog.)
	Interrupteur Simple Allumage
	Interrupteur va-et-vient
	Interrupteur simple avec voyant témoin
	Bouton poussoir
1 2	1- Interrupteur Simple Allumage Etanche 2- Interrupteur Va et Vient Etanche
	Détecteur de mouvement mural 180°
	Détecteur de présence en plafond 360°
S	Bloc BAES
	Bloc BAES/BAEH
A	Bloc Autonome d'Eclairage de Sécurité Ambiance
S	BAES d'évacuation étanche
S	Bloc BAPI

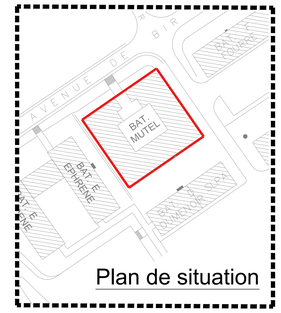

LEGENDE CFO/Cfa&SSI

	PC 2P+T 10/16A
H	PC 2P+T 10/16A (H = Prise sur plan de travail ou sous interrupteur)
H	Prise de courant étanche
H	Prise de courant rasoir (H = Prise sur plan de travail ou sous interrupteur)
	Prise de courant saillie étanche (H = Prise sur plan de travail ou sous interrupteur)
PAM	PAM1 composé de : 3 PC Blanches / 3 prises RJ45
	PAM2 composé de : 1 PC Blanche / 1 prise RJ45
	PAM3 composé de : 1 PC Blanche / 1 prise RJ45 / 1 prise RJ45 / 1 HDMI
	PAM4 composé de : 1 PC Blanche / 1 prise RJ45 / 1 HDMI
	Arrêt d'Urgence VMC Arrêt d'Urgence Général
	Alimentation électrique en attente
1 2	1 - Borne WIFI 2 - Prise RJ45
	Détecteur incendie
	Détecteur Thermovélocimétrique
T	Déclencheur Manuel - Incendie
	Commande manuelle désenfumage
	Diffuseur Sonore - Incendie
FL	Diffuseur Lumineux - Incendie
	Indicateur d'action - Incendie
	Centrale Incendie existante (SSI)
	Tableau de Report d'Alarme Incendie Existant (TRAI)
	Alim Ventouse (ventouse hors lot)
	Convecteur électrique
	Goulotte de distribution de compartiment (hauteur1 mètre) Montée de goulotte de distribution de compartiment

Emplacement à déterminer sur chantier

Indice	Date	Modifications
F		
E		
D		
C		
B		
A	MAI 2025	Premiere diffusion DCE

Réabilitation du Batiment MUTEL
BASEFUSCO
56000 LANESTER

Maitre d'OUVRAGE : ESID de Brest - Mandataire : VERIFICA
2 Impasse le Mintier
44100 NANTES

LOT 07 : ÉLECTRICITÉ + PV
Plan DCE Eclairage+CFO/Cfa&SSI au niveau R-1

Maitrise d'OEUVRE

CETRAC INGENIERIE

3 rue Jacques Brel BP 50065
44814 SAINT HERBLAIN Cedex
Tel 02.51.83.72.55
Email: cetrac.nantes@cetrac.fr

N° dossier	PLAN N°
24015	EL01

DESSINE PAR : XM

DATE : Mai 2025

ECHELLE : 1:50