


- Cloture Zone vie à créer
- Cloture Zone protégée existante
- Cloture provisoire Zone protégée à créer
- Voirie provisoire
- Plateforme terrassement

RUE DES COURS DE COESMES

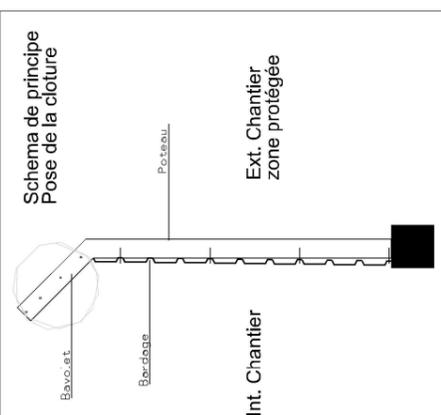

Travaux préliminaires
chantier PFICS
Ech 1/1000

MINISTÈRE
DES
ARMÉES


Secrétariat général pour l'administration

<p>CESSON SEVIGNE (35) QUARTIER LESCHI</p> <p>Création de la filière « supports » et PFICS (plate-forme interconnexion systèmes)</p>	<p>N° PLIMAT : N°Plimat</p>	<p>Indice Ind</p>
	<p>N° COSI : 445 876</p>	<p>Date 19/03/2024</p>
<p>Nom du fichier : 350 051 001B 5000</p>		
<p>Chargé d'affaires : ICD M.RATEAU</p> <p>Dessiné par : IMI COLLOGNAT M. QUENOUILLEIRE</p>	<p>APD</p>	<p>PIC</p>
<p>ESID DE RENNES PMO DE RENNES 350998 Rennes Cedex 9 Quartier MARQUERITTE Rue du Gardiano BP 14 35998 Rennes Cedex 9</p>	<p>plan d'installation de chantier</p>	<p>Echelle : 1/1000</p>
<p>Philippe VERGÈZE Directeur de l'Établissement du Service d'Infrastructure de la Défense de RENNES</p>		

Travaux préliminaires
chantier PFICS
Ech 1/1000

ESID DE RENNES
PMO DE RENNES
350998 Rennes Cedex 9
Quartier MARQUERITTE
Rue du Gardiano
BP 14
35998 Rennes Cedex 9

Philippe VERGÈZE
Directeur de l'Établissement du Service
d'Infrastructure de la Défense
de RENNES

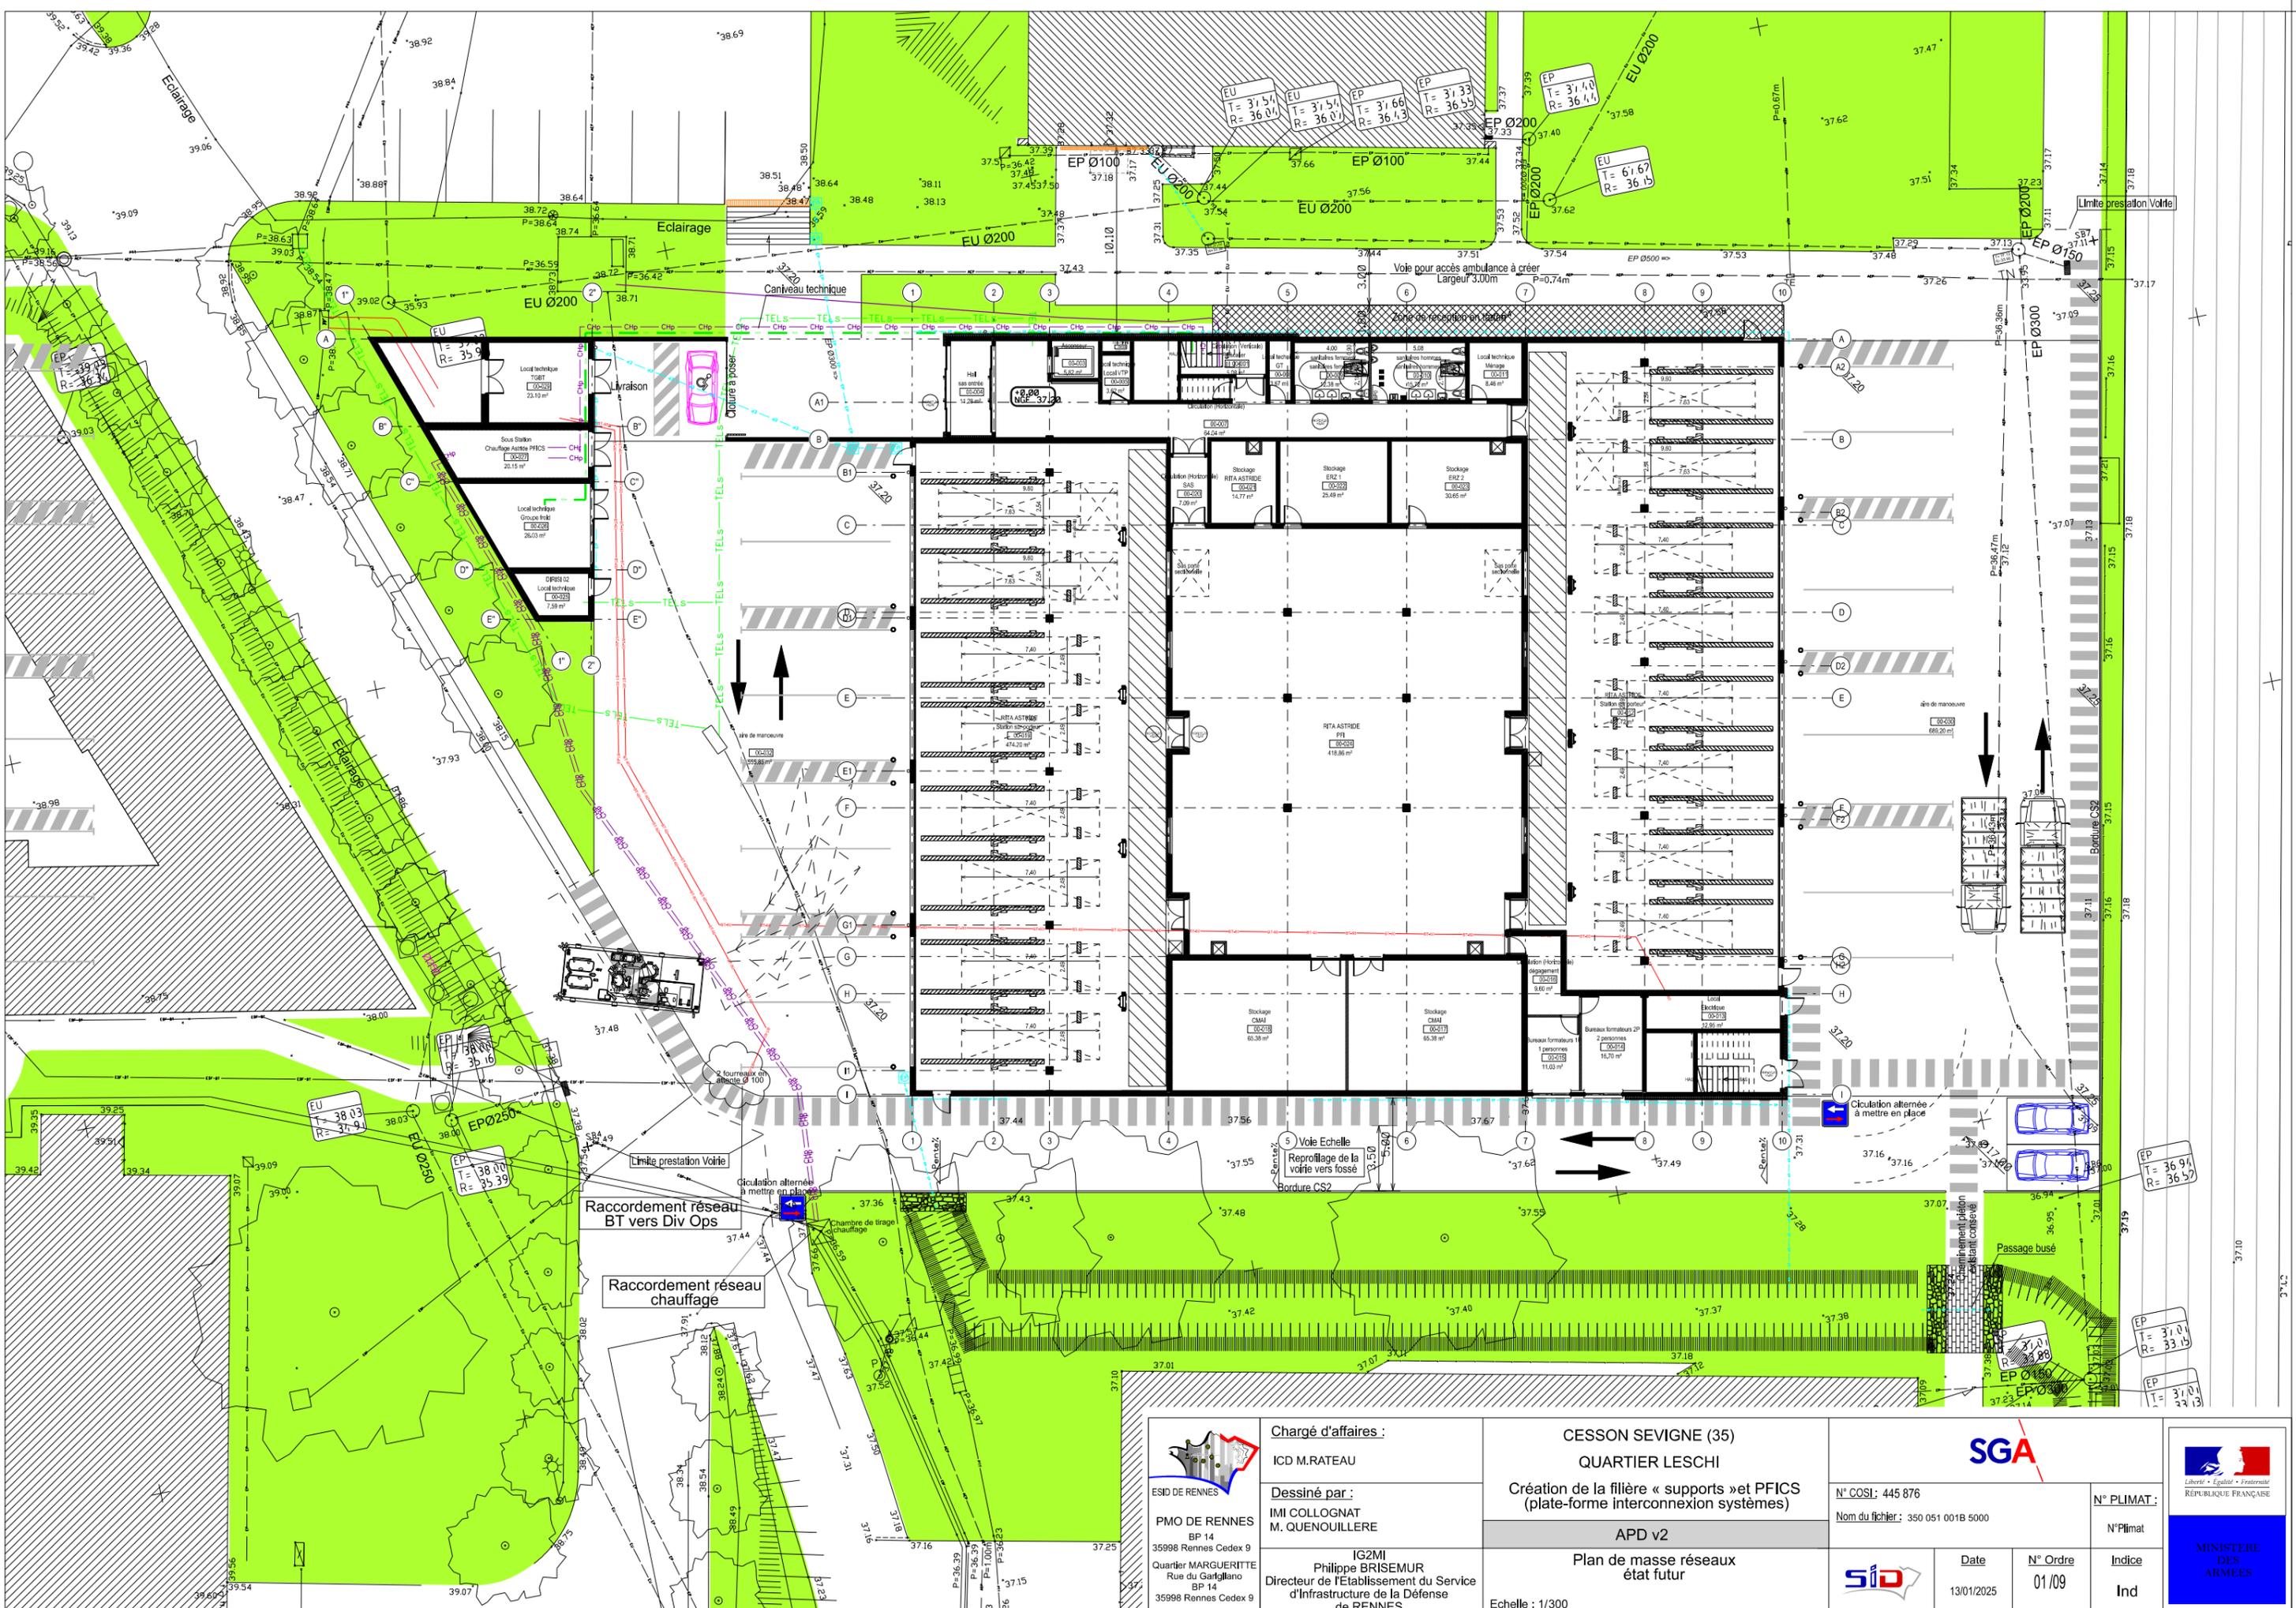

ESID DE RENNES
PMO DE RENNES
BP 14
35998 Rennes Cedex 9
Quartier MARGUERITE
Rue du Garigliano
BP 14
35998 Rennes Cedex 9

Chargé d'affaires :
ICD M.RATEAU

Dessiné par :
IMI COLLOGNAT
M. QUENOILLERE

IG2MI
Philippe BRISEMUR
Directeur de l'Etablissement du Service
d'Infrastructure de la Défense
de RENNES

CESSON SEVIGNE (35)
QUARTIER LESCHI
Création de la filière « supports » et PFICS
(plate-forme interconnexion systèmes)

APD v2
Plan de masse réseaux
état futur

Echelle : 1/300

SGA


N° COSI : 445 876
Nom du fichier : 350 051 001B 5000

N° PLIMAT :
N° Plimat
Date
N° Ordre
Indice

13/01/2025
01/09
Ind


LIBERTÉ • ÉGALITÉ • FRATERNITÉ
REPUBLIQUE FRANÇAISE

**MINISTÈRE
DES
ARMÉES**

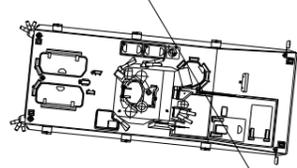


 Service d'Infrastructure de la Défense Nord-Ouest Rennes PMO DE RENNES BP 14 35998 Rennes Cedex 9 Quartier MARGUERITE Rue du Garigliano BP 14 35998 Rennes Cedex 9	Chargé d'affaires : ICD M.RATEAU	CESSON SEVIGNE (35) QUARTIER LESCHI Création de la filière « supports » et PFICS (plate-forme interconnexion systèmes)	 N° COSI : 445 876 Nom du fichier : 350 051 001B 5000	N° PLIMAT : N° Plimat
	Dessiné par : IMI COLLOGNAT M. QUENOILLERE			
	IG2MI Philippe BRISEMUR Directeur de l'Etablissement du Service d'Infrastructure de la Défense de RENNES	Echelle : 1/200	 Service d'Infrastructure de la Défense	 République Française MINISTÈRE DES ARMÉES

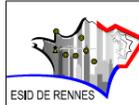


 ESID DE RENNES PMO DE RENNES BP 14 35998 Rennes Cedex 9 Quartier MARGUERITE Rue du Garigliano BP 14 35998 Rennes Cedex 9	Chargé d'affaires : ICD M.RATEAU	CESSON SEVIGNE (35) QUARTIER LESCHI Création de la filière « supports » et PFICS (plate-forme interconnexion systèmes) APD v2	 N° COSI : 445 876 Nom du fichier : 350 051 001B 5000	N° Plan Plan Niveau 01 N° Plimat	 Liberté • Égalité • Fraternité REPUBLIQUE FRANÇAISE
	Dessiné par : IMI COLLOGNAT M. QUENOILLERE				
Echelle : 1/200		Plan du Niveau 01	Date 13/01/2025		



 Service d'Infrastructure de la Défense Nord-Ouest Rennes PMO DE RENNES BP 14 35998 Rennes Cedex 9 Quartier MARGUERITE Rue du Garigliano BP 14 35998 Rennes Cedex 9	Chargé d'affaires : ICD M.RATEAU	CESSON SEVIGNE (35) QUARTIER LESCHI Création de la filière « supports » et PFICS (plate-forme interconnexion systèmes)	 N° COSI : 445 876 Nom du fichier : 350 051 001B 5000	N° PLIMAT : N° Plimat	 République Française MINISTÈRE DES ARMÉES
	Dessiné par : IMI COLLOGNAT M. QUENOILLERE IG2MI Philippe BRISEMUR Directeur de l'Établissement du Service d'Infrastructure de la Défense de RENNES				

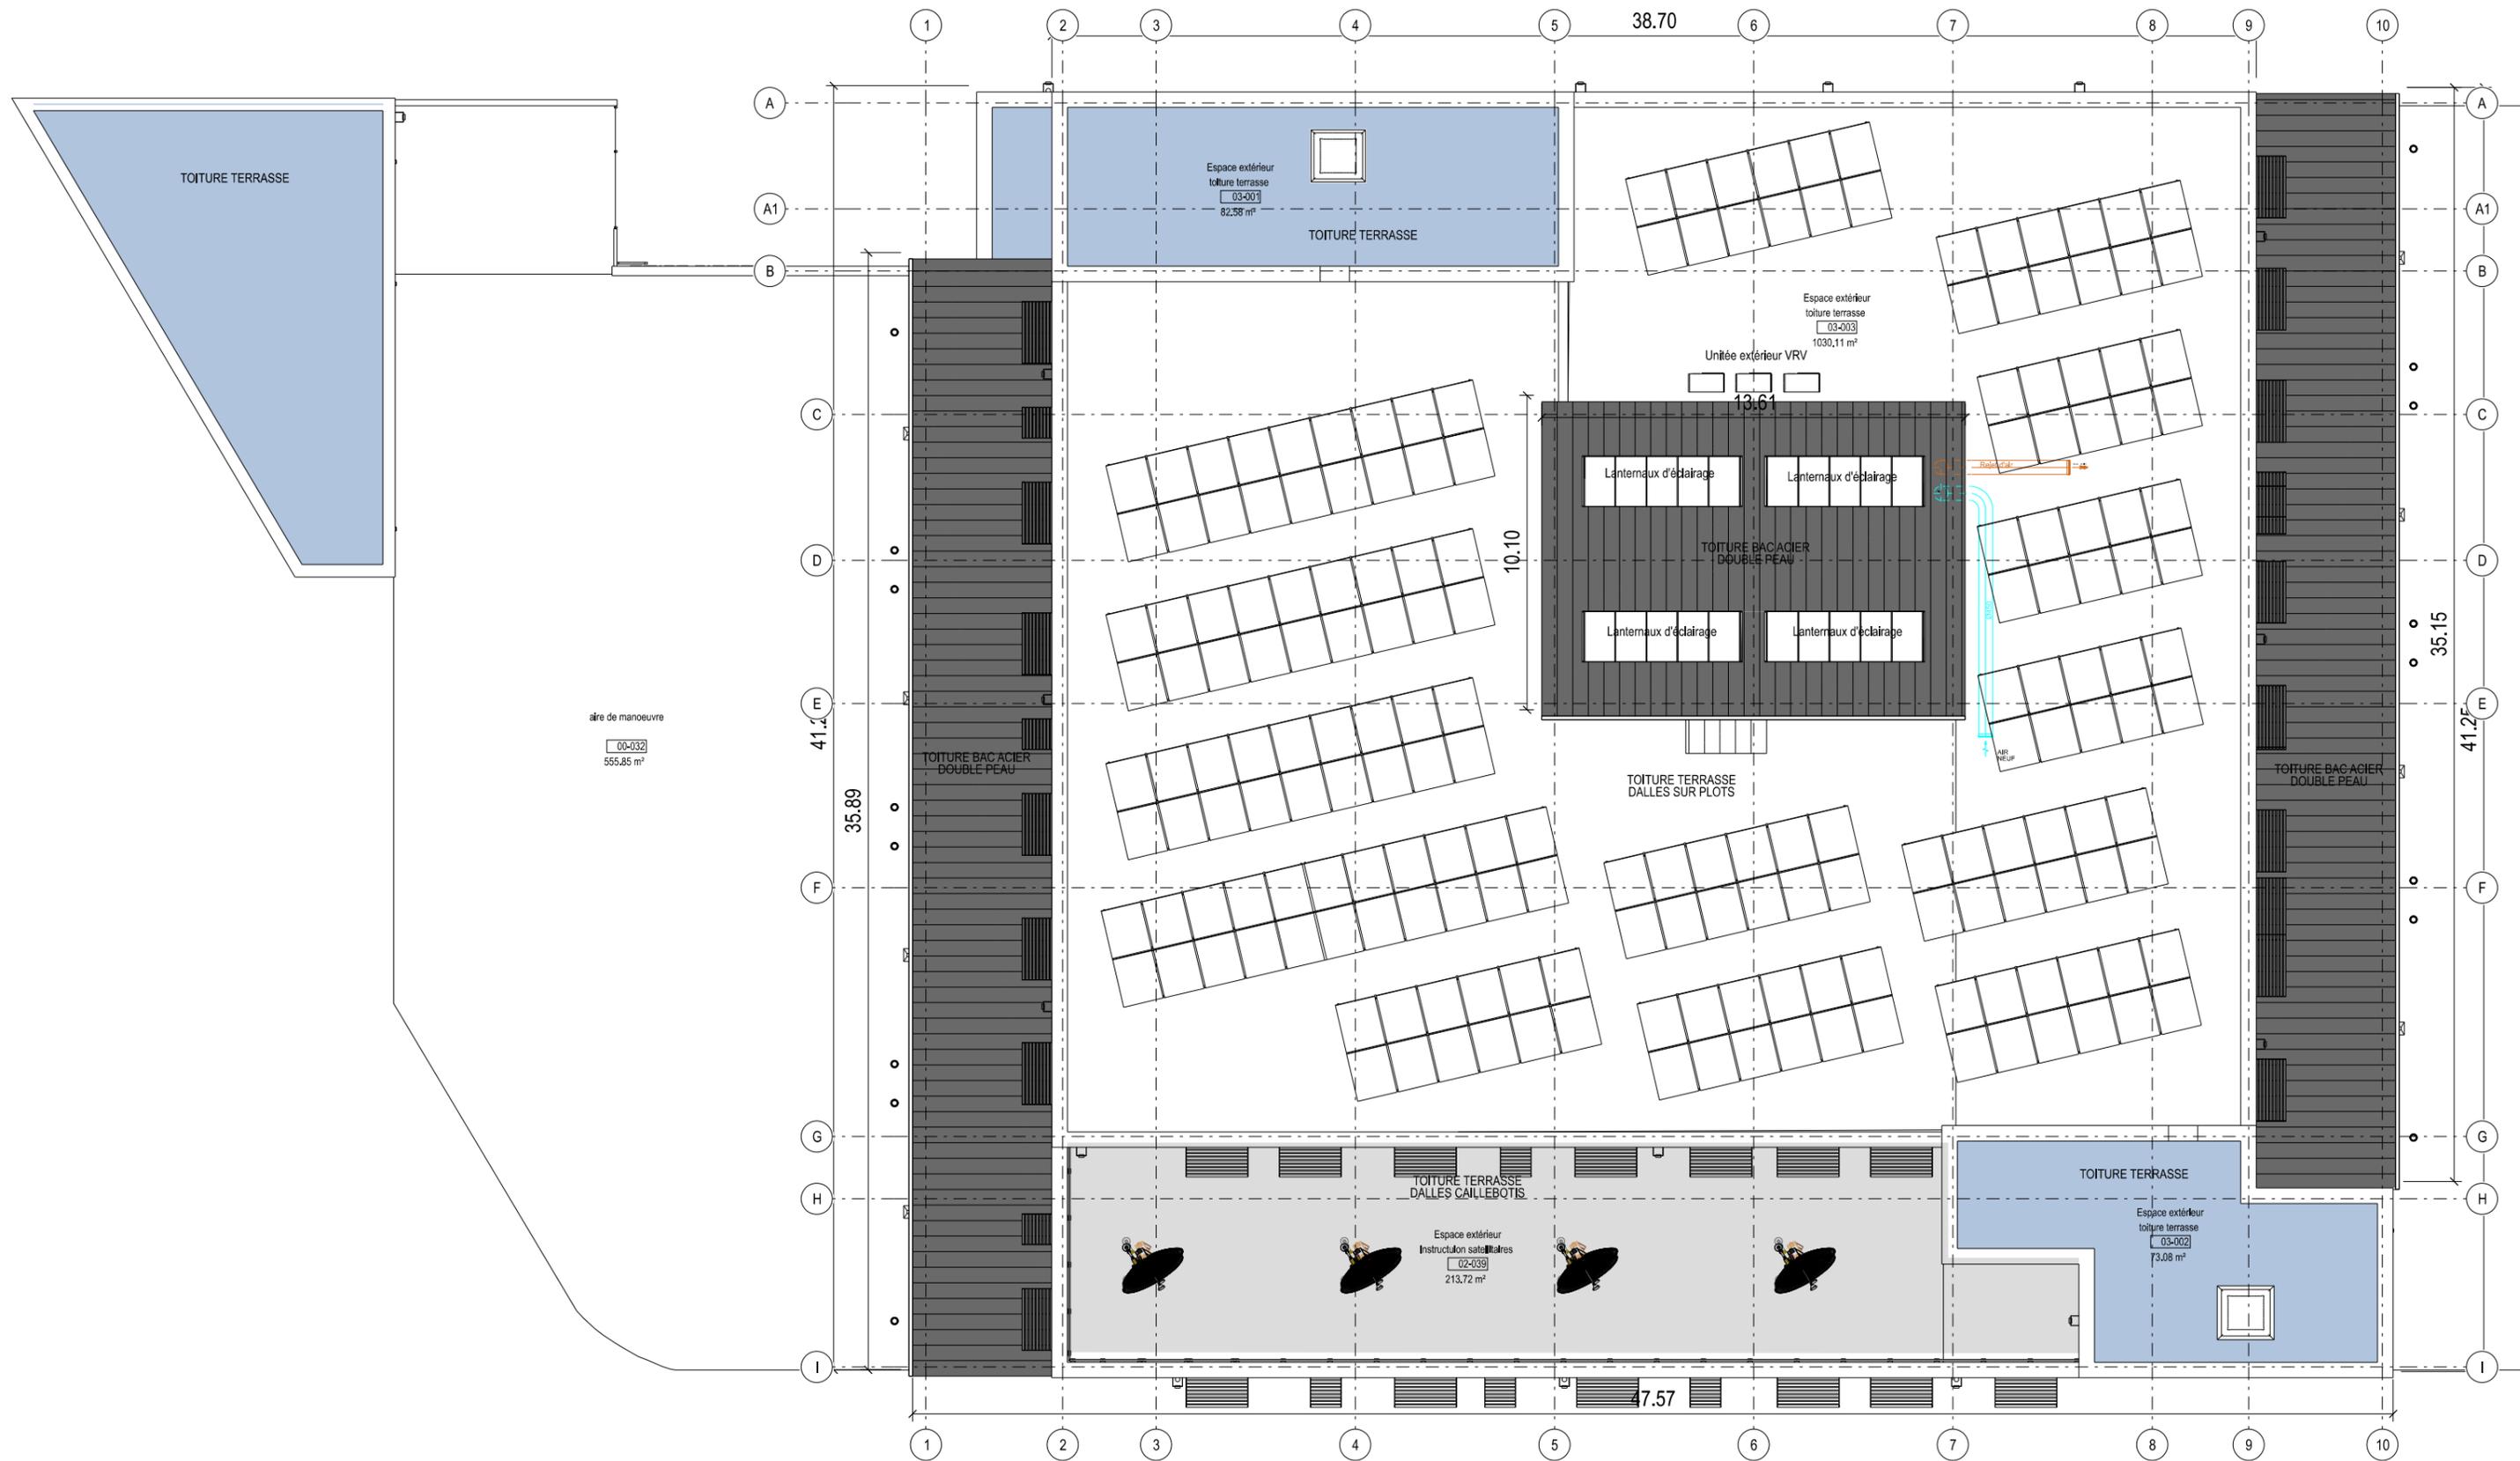

 Service d'Infrastructure de la Défense Nord-Ouest Rennes PMO DE RENNES BP 14 35998 Rennes Cedex 9 Quartier MARGUERITE Rue du Garfflano BP 14 35998 Rennes Cedex 9	Chargé d'affaires : ICD M.RATEAU	CESSON SEVIGNE (35) QUARTIER LESCHI Création de la filière « supports » et PFICS (plate-forme interconnexion systèmes) APD v2 Plan Toiture Echelle : 1/200	 N° COSI : 445 876 Nom du fichier : 350 051 001B 5000	N° PLIMAT : N° Plimat	 Liberté • Égalité • Fraternité RÉPUBLIQUE FRANÇAISE MINISTÈRE DES ARMÉES
	Dessiné par : IMI COLLOGNAT M. QUENOILLERE IG2MI Philippe BRISEMUR Directeur de l'Établissement du Service d'Infrastructure de la Défense de RENNES				

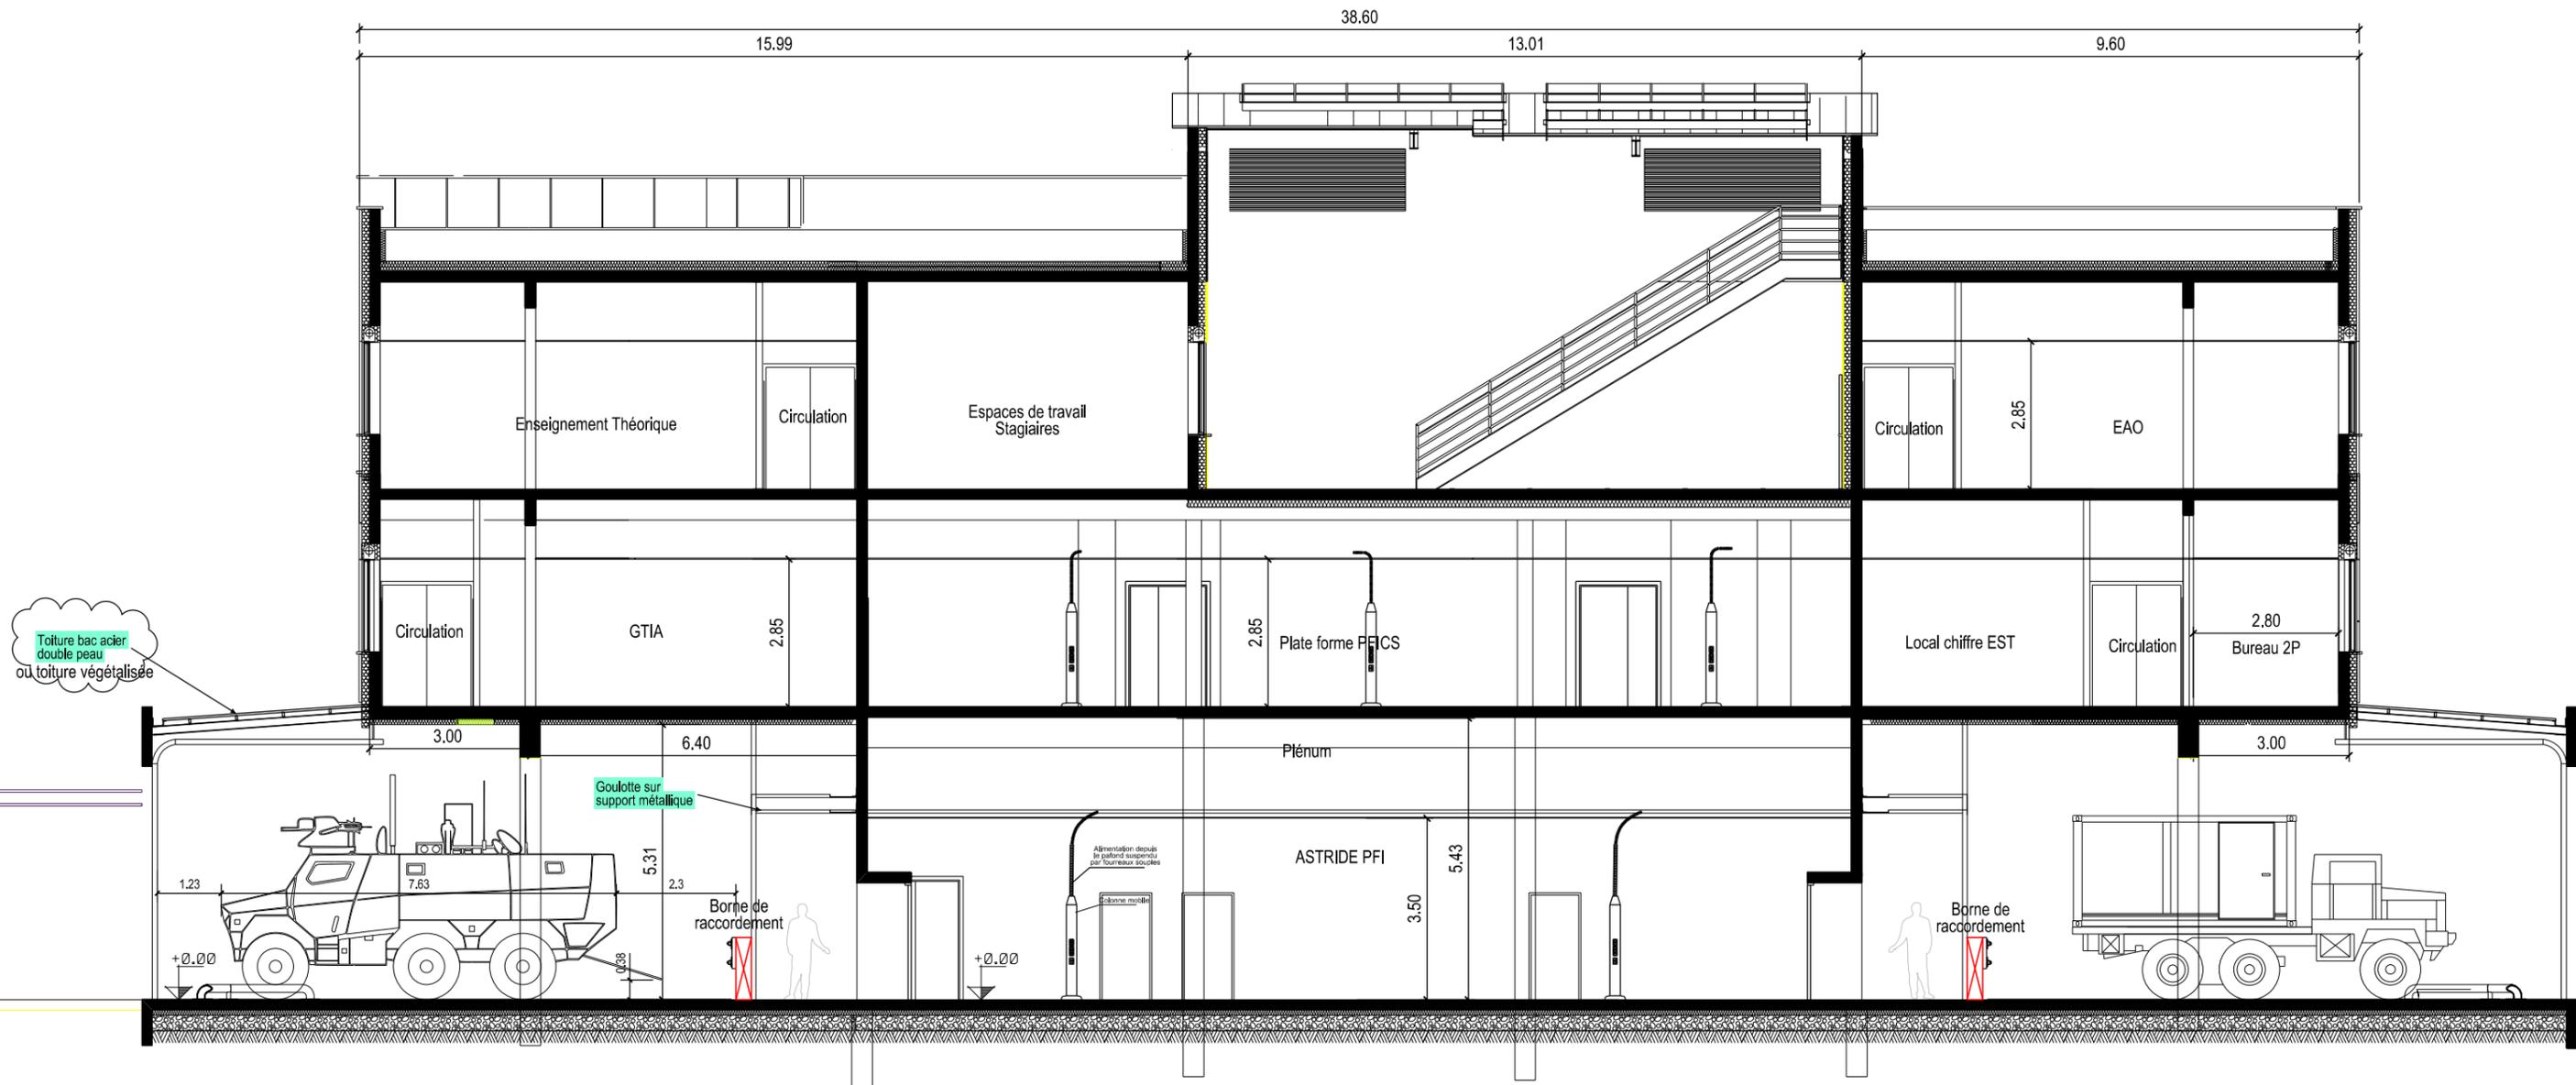

Toiture bac acier double peau ou toiture végétalisée

Goulotte sur support métallique

Alimentation depuis le plafond suspendu par fourreaux souples

Borne de raccordement

Borne de raccordement

 ESID DE RENNES PMO DE RENNES BP 14 35998 Rennes Cedex 9 Quartier MARGUERITE Rue du Garigliano BP 14 35998 Rennes Cedex 9	Chargé d'affaires : ICD M.RATEAU	CESSON SEVIGNE (35) QUARTIER LESCHI Création de la filière « supports » et PFICS (plate-forme interconnexion systèmes)		 N° COSI : 445 876 Nom du fichier : 350 051 001B 5000		N° PLIMAT : N° Plimat	 MINISTÈRE DES ARMÉES
	Dessiné par : IMI COLLOGNAT M. QUENOILLERE	APD v2 Coupe AA Sans quai sans PT		N° Ordre 06/09	Date 13/01/2025	Indice Ind	
Echelle : 1/125							