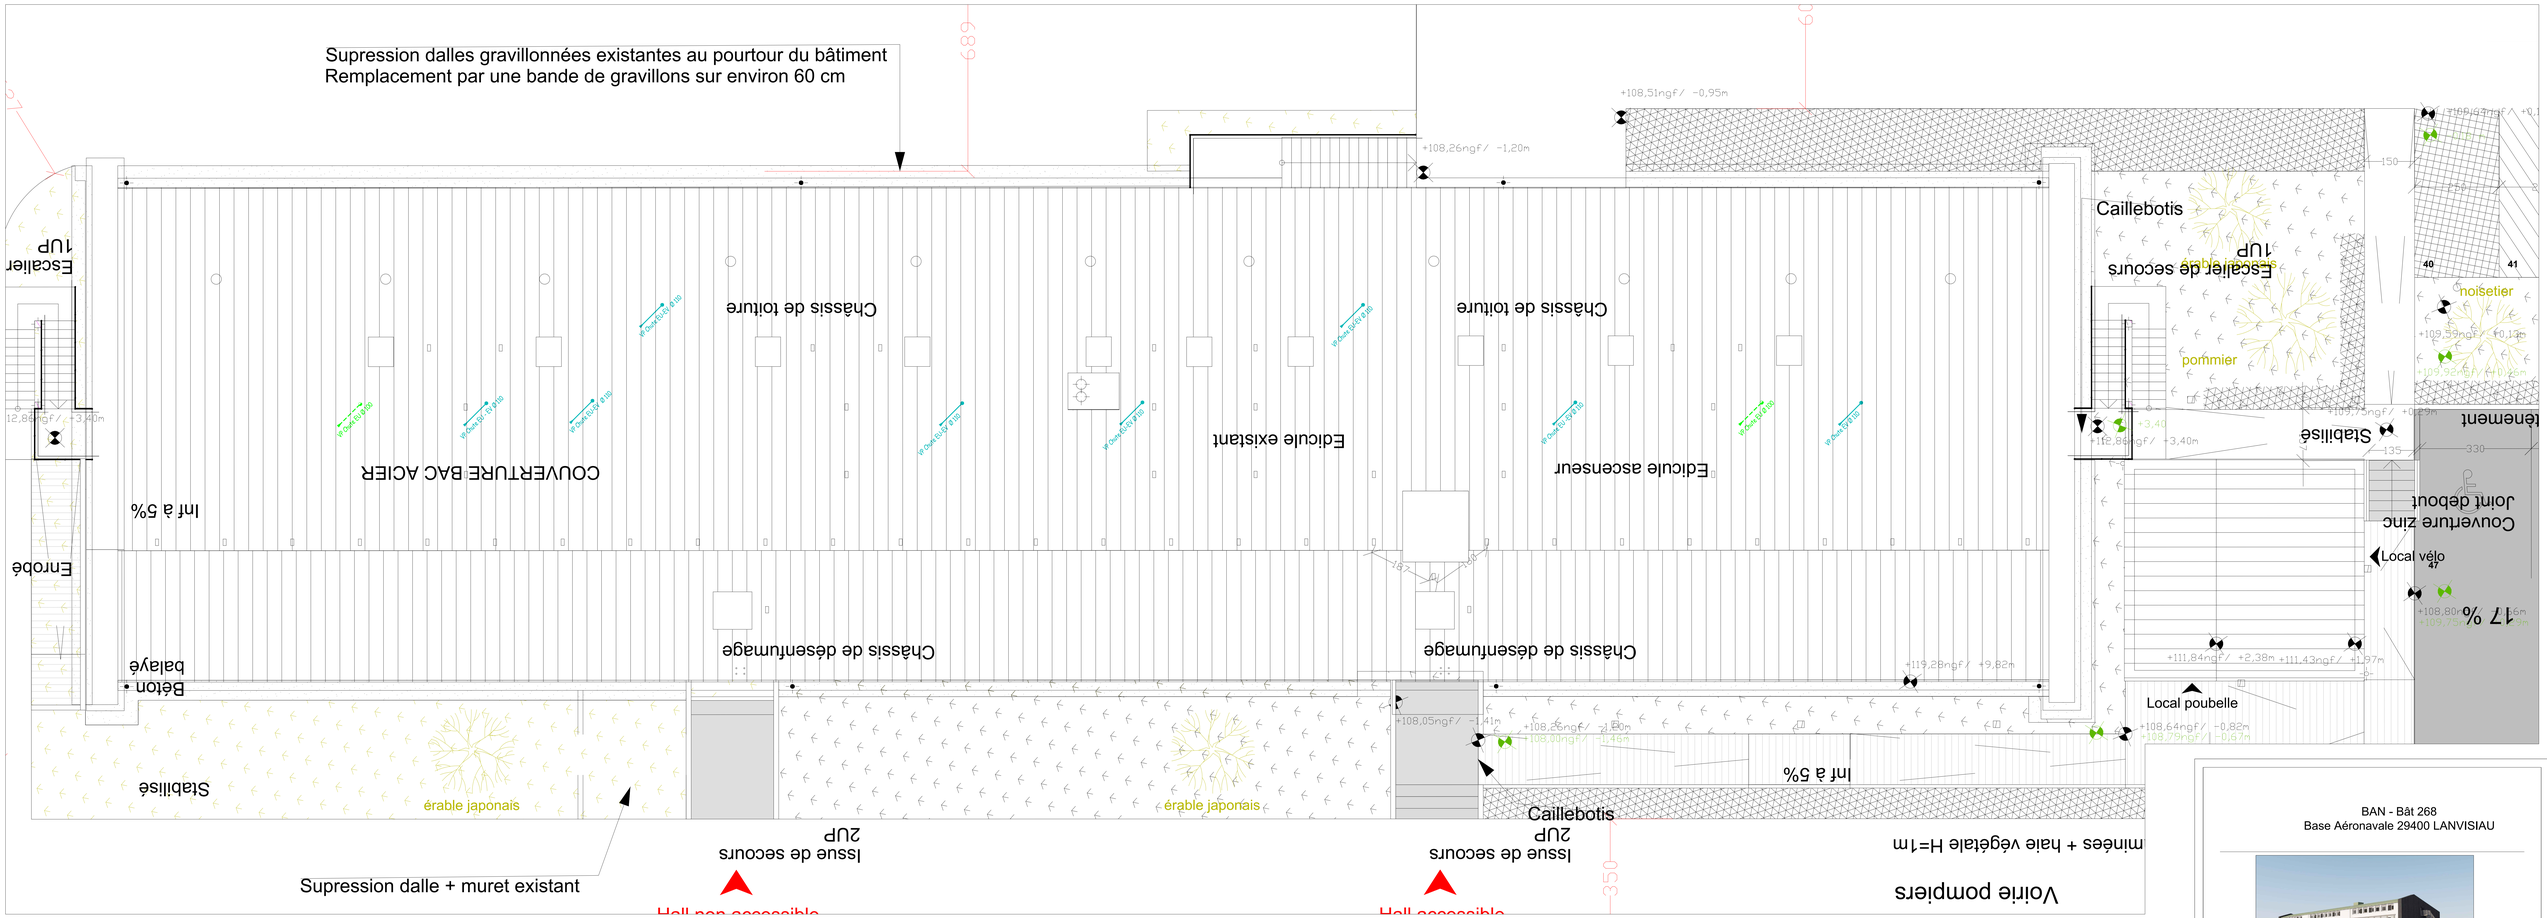

BAN - Bât 268
Base Aéronavale 29400 LANVISIAU

MAITRISE D'OUVRAGE	ESID de Brest Route de la Corniche 29 200 BREST	
	SEM BREIZ 37 rue Alfred Kastler 56000 VANNES	
MAITRISE D'OEUVRE	NOMADE architecte 26 Rue Alfred Kastler 56000 VANNES	
BUREAUX D'ETUDES	OTEIS 21 De Kergonan 5 Rue De Kervezennec 29200 BREST	
	ACOUSTIBEL 22 rue de Turgé 35310 CHAVAGNE	
BUREAU CONTROLE	SOCOTEC 180 Rue de Kerervern29490 GUIPAVAS	
CSPS	BUREAU VERITAS 22 Rue Amiral Romain Desfosses 29200 BREST	

IND.	MODIFICATIONS	DATE:	FAIT PAR :

DCE
Mars 2024

Toiture & Masse
Plomberie Sanitaire

PS 03
Echelle : 1/50
Affaire N° 101167

plan architecte 14-11-2023