LEGENDE CFA

Equipements CFA

- RJ45 Goulotte / IP / IK
- Haut-parleur En plafond
- Haut-parleur au mur
- LGA — Lecteur de Badge

NOTA : Ce plan n'est valable que pour le lot considéré

LEGENDE SSI

Equipements SSI

- DI — Détecteur Incendie
- Alarme Incendie
- Déclencheur Manuel Incendie
- Flash Incendie mural / plafond
- Indicateur d'action / IP
- NS — Asservissement Non Stop Ascenseur
- PCF — Asservissement Porte Coupe-Feu

NOTA : Ce plan n'est valable que pour le lot considéré

LEGENDE CFO

Réseaux

- Chemin de Câbles - CFO

Luminaires

- Luminaire voir CCTP

Equipements CFO

- Interrupteur Goulotte / IP / IK / Lumineux
- Va et Vient Goulotte / IP / IK / Lumineux
- Bouton Poussoir Goulotte / IP / IK / Lumineux
- Variateur Goulotte / IP / IK / Lumineux
- Détecteur de présence Plafond IP / Saillie / Avec Gradation
- Détecteur de présence Plafond circulation IP / Saillie / Avec Gradation
- Détecteur de présence mural
- PC 2P+T 10/16A Goulotte / IP / IK
- Commande de volet roulant Goulotte / IP / IK
- Arrêt d'urgence Ventilation / Electricité
- Tableau Electrique
- Coffret Coupure Chaufferie
- Alimentation Electrique
- SAI / BAES / BAES — Bloc Autonome d'Eclairage de Securité double fonction à grille / étanche
- BAPI — Bloc Autonome Portable d'Intervention

NOTA : Ce plan n'est valable que pour le lot considéré

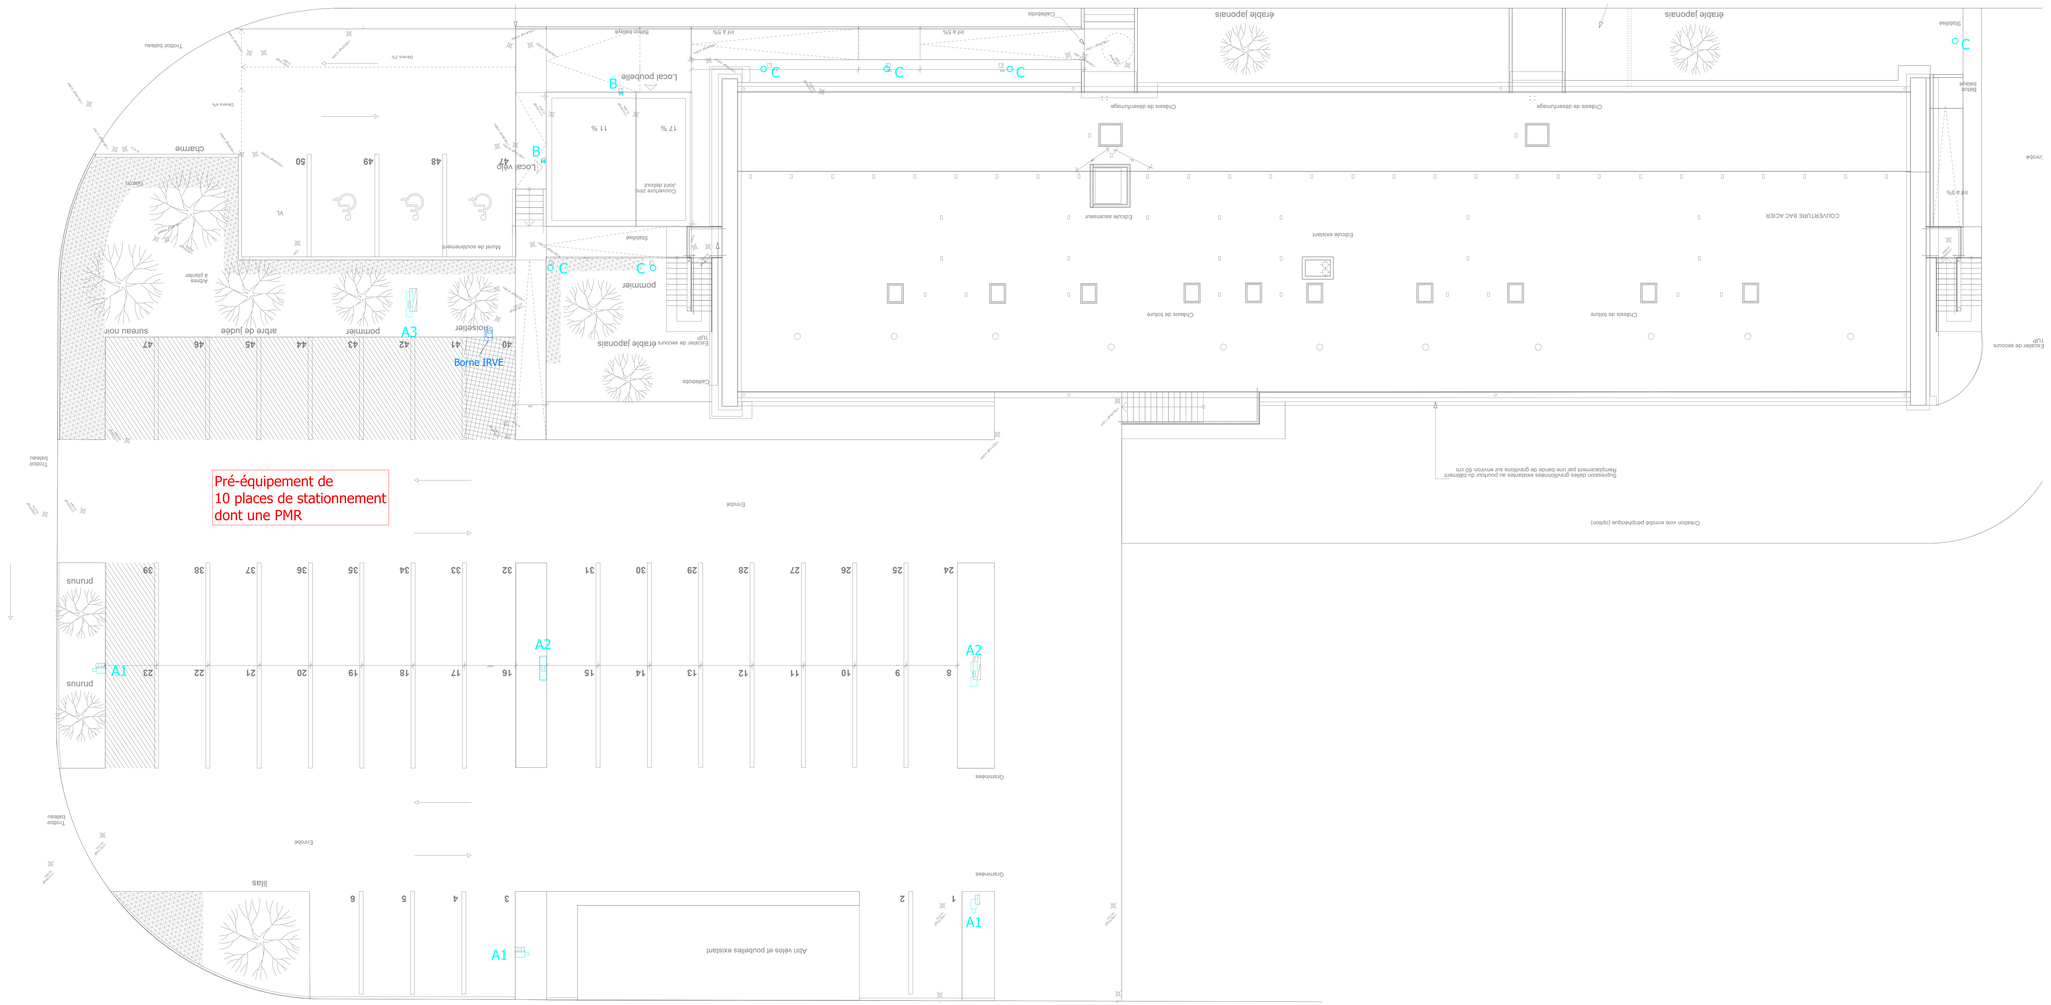

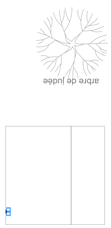

BAN - Bât 268
Base Aéronavale 29400 LANVISIAU

MAITRISE D'OUVRAGE	sib	ESID de Brest Route de la Corniche 29 200 BREST
	SemBreizh	SEM BREIZH 37 rue Jean-Marie Le Bris 29200 BREST
MAITRISE D'OEUVRE	NOMADE architectes	NOMADE architecte 26 Rue Alfred Kastler 56000 VANNES
BUREAUX D'ETUDES	oteis	OTEIS Zi De Kergonan 5 Rue De Kervezennec 29200 BREST
	ACOUSTIBEL	ACOUSTIBEL 22 rue de Turgé 35310 CHAVAGNE
BUREAU CONTROLE	SOCOTEC	SOCOTEC 180 Rue de Kererven29490 GUIPAVAS
CSPS		BUREAU VERITAS 22 Rue Amiral Romain Desfosses 29200 BREST

IND.	MODIFICATIONS	DATE:	FAIT PAR :

DCE		ELCF 00
Novembre 2024	Plan Masse	Echelle 1/100
		Affaire N° 101167

fond de plan architecte 06/11/2024