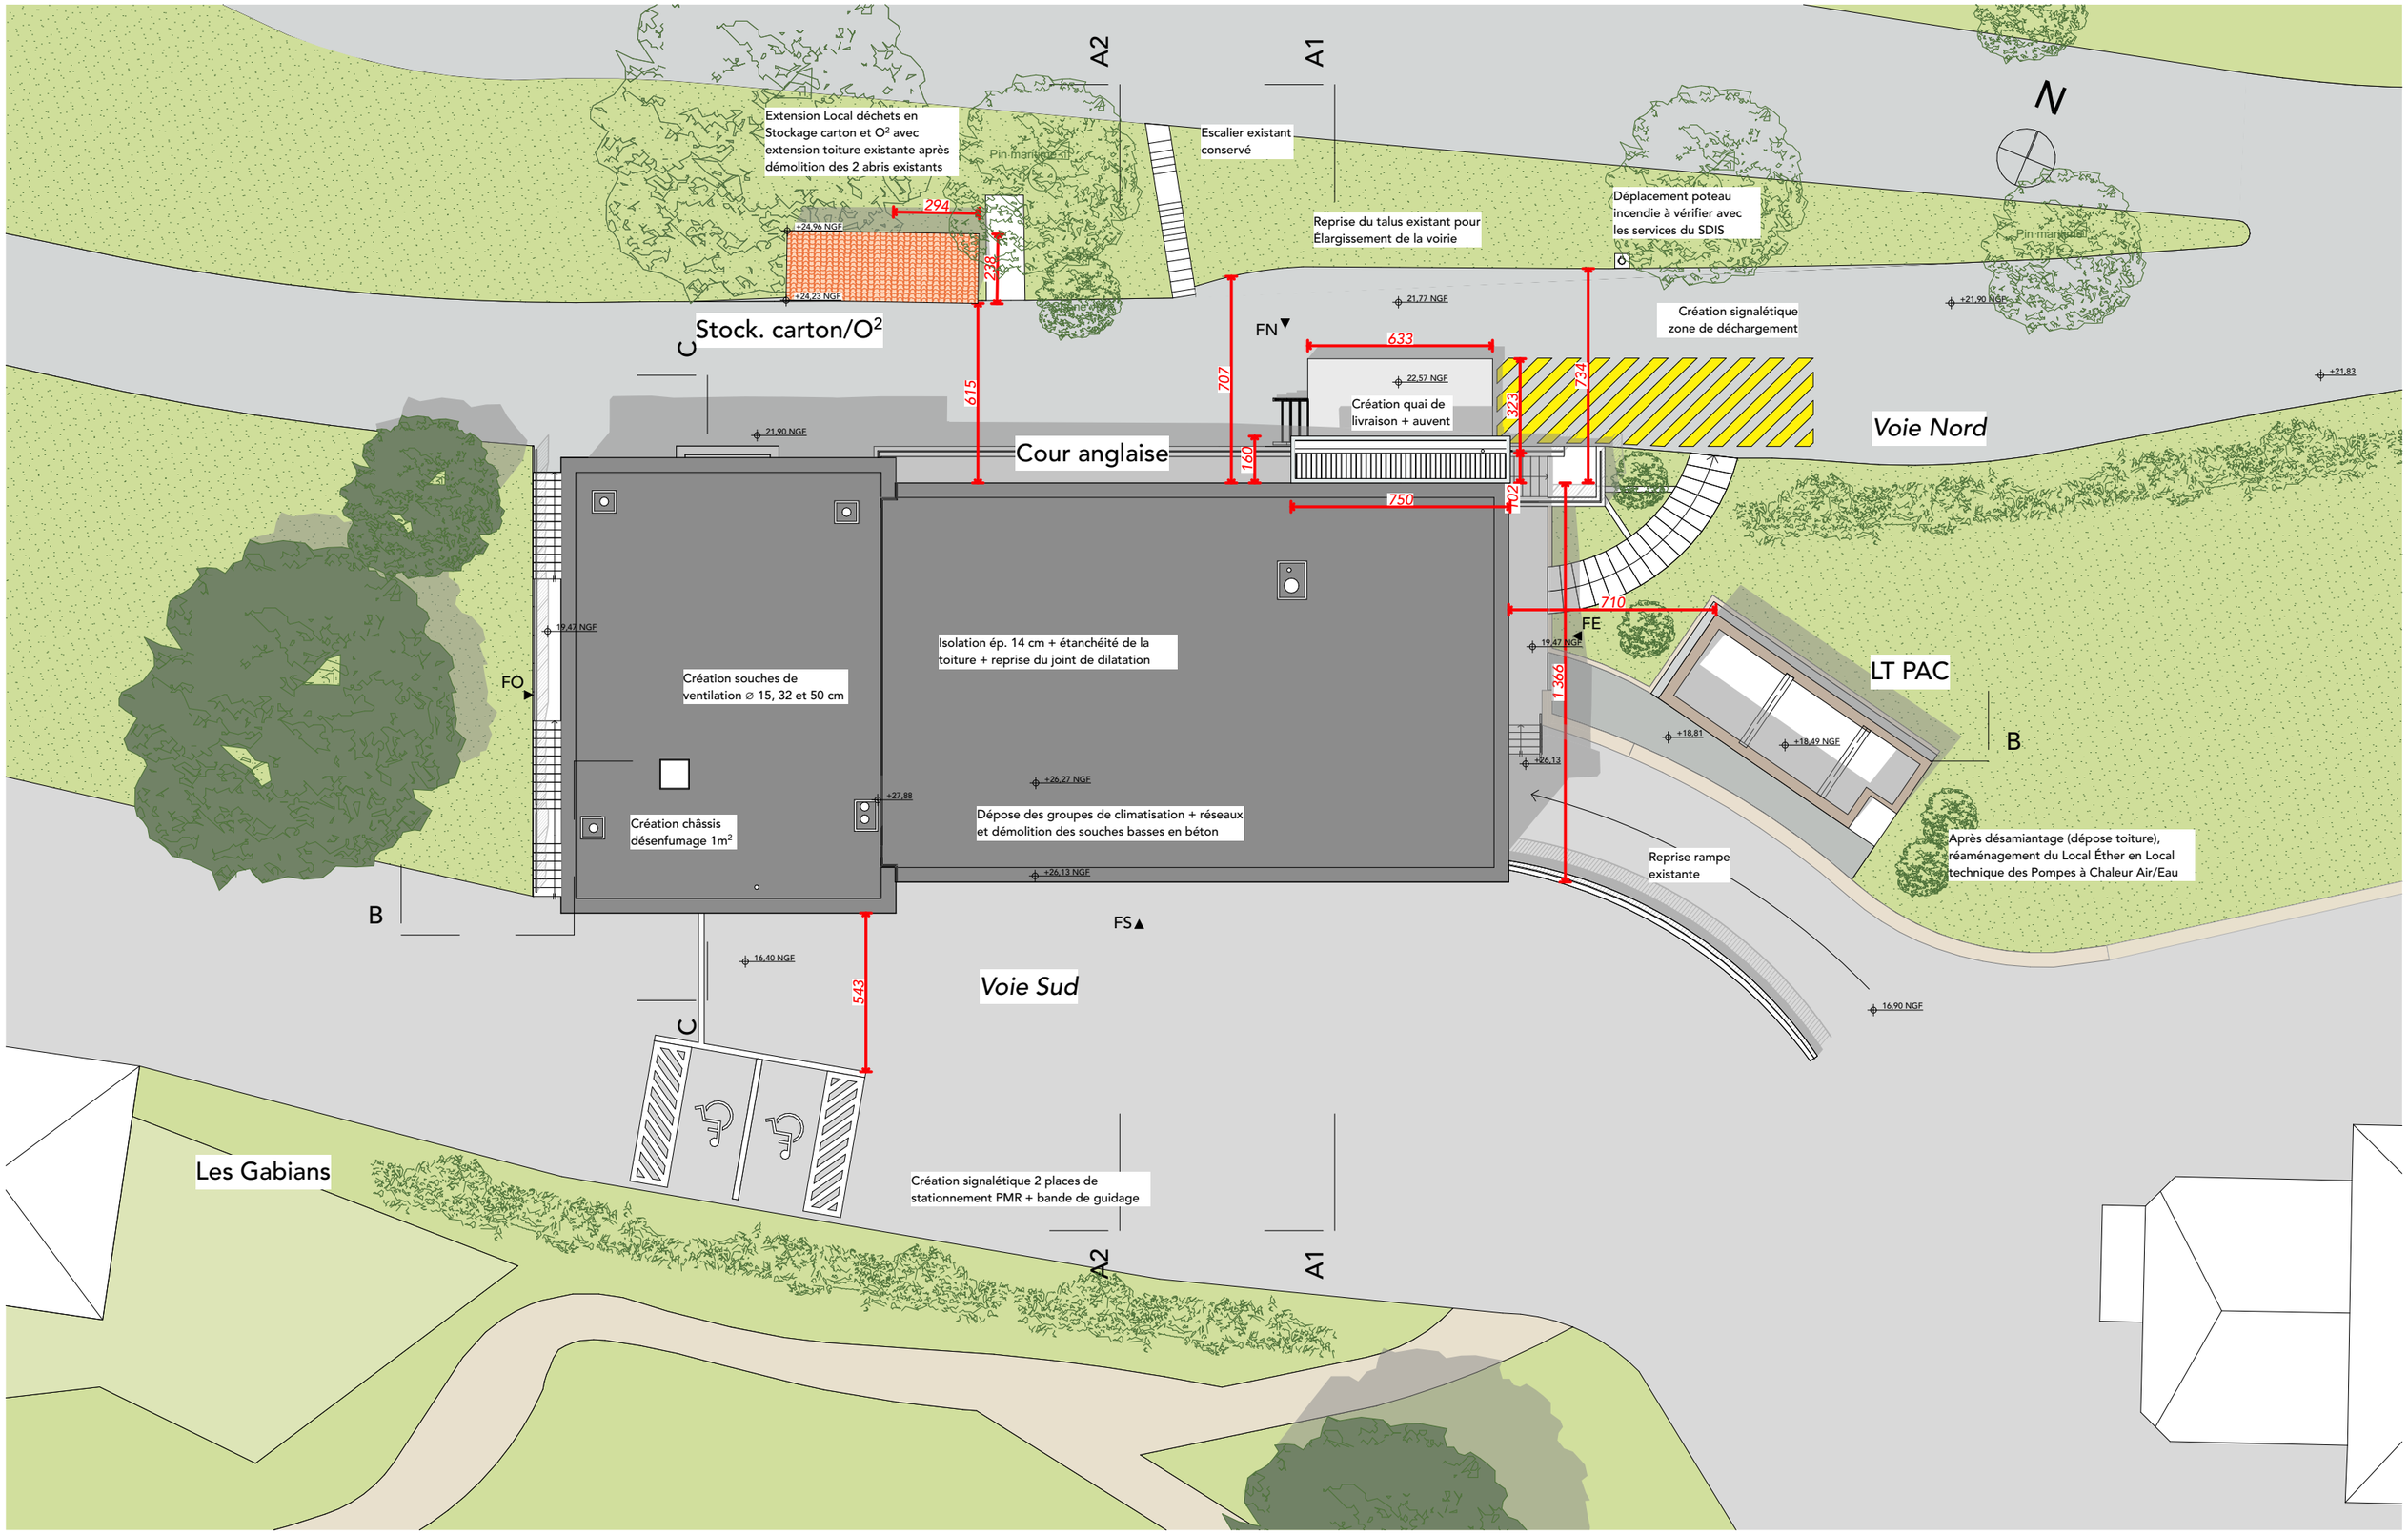

MAÎTRISE D'OUVRAGE

HCL HOSPICES CIVILS DE LYON

GROUPEMENT HOSPITALIER RENEE SABRAN

Hôpital Renée Sabran - bd Edouard Herriot - Giens - 83400 HYERES

MAÎTRISE D'OEUVRE

bbg ARCHITECTES

145 A, rue Alexandre Borrely - 83000 TOULON
bbg.architectes@wanadoo.fr
04 98 01 30 30 - www.bbgarchitectes.com

N° d'opération : 250104

PUI - Réaménagement et mise en conformité du bâtiment - niveau supérieur : aménagement des anciens laboratoires pour l'accueil de l'administration

INTITULÉ

Plan de Masse

PROJET

NUMÉRO III-3.1

PHASE PRO-2

INDICE B

ECHELLE 1:200

DATE Avril 2025