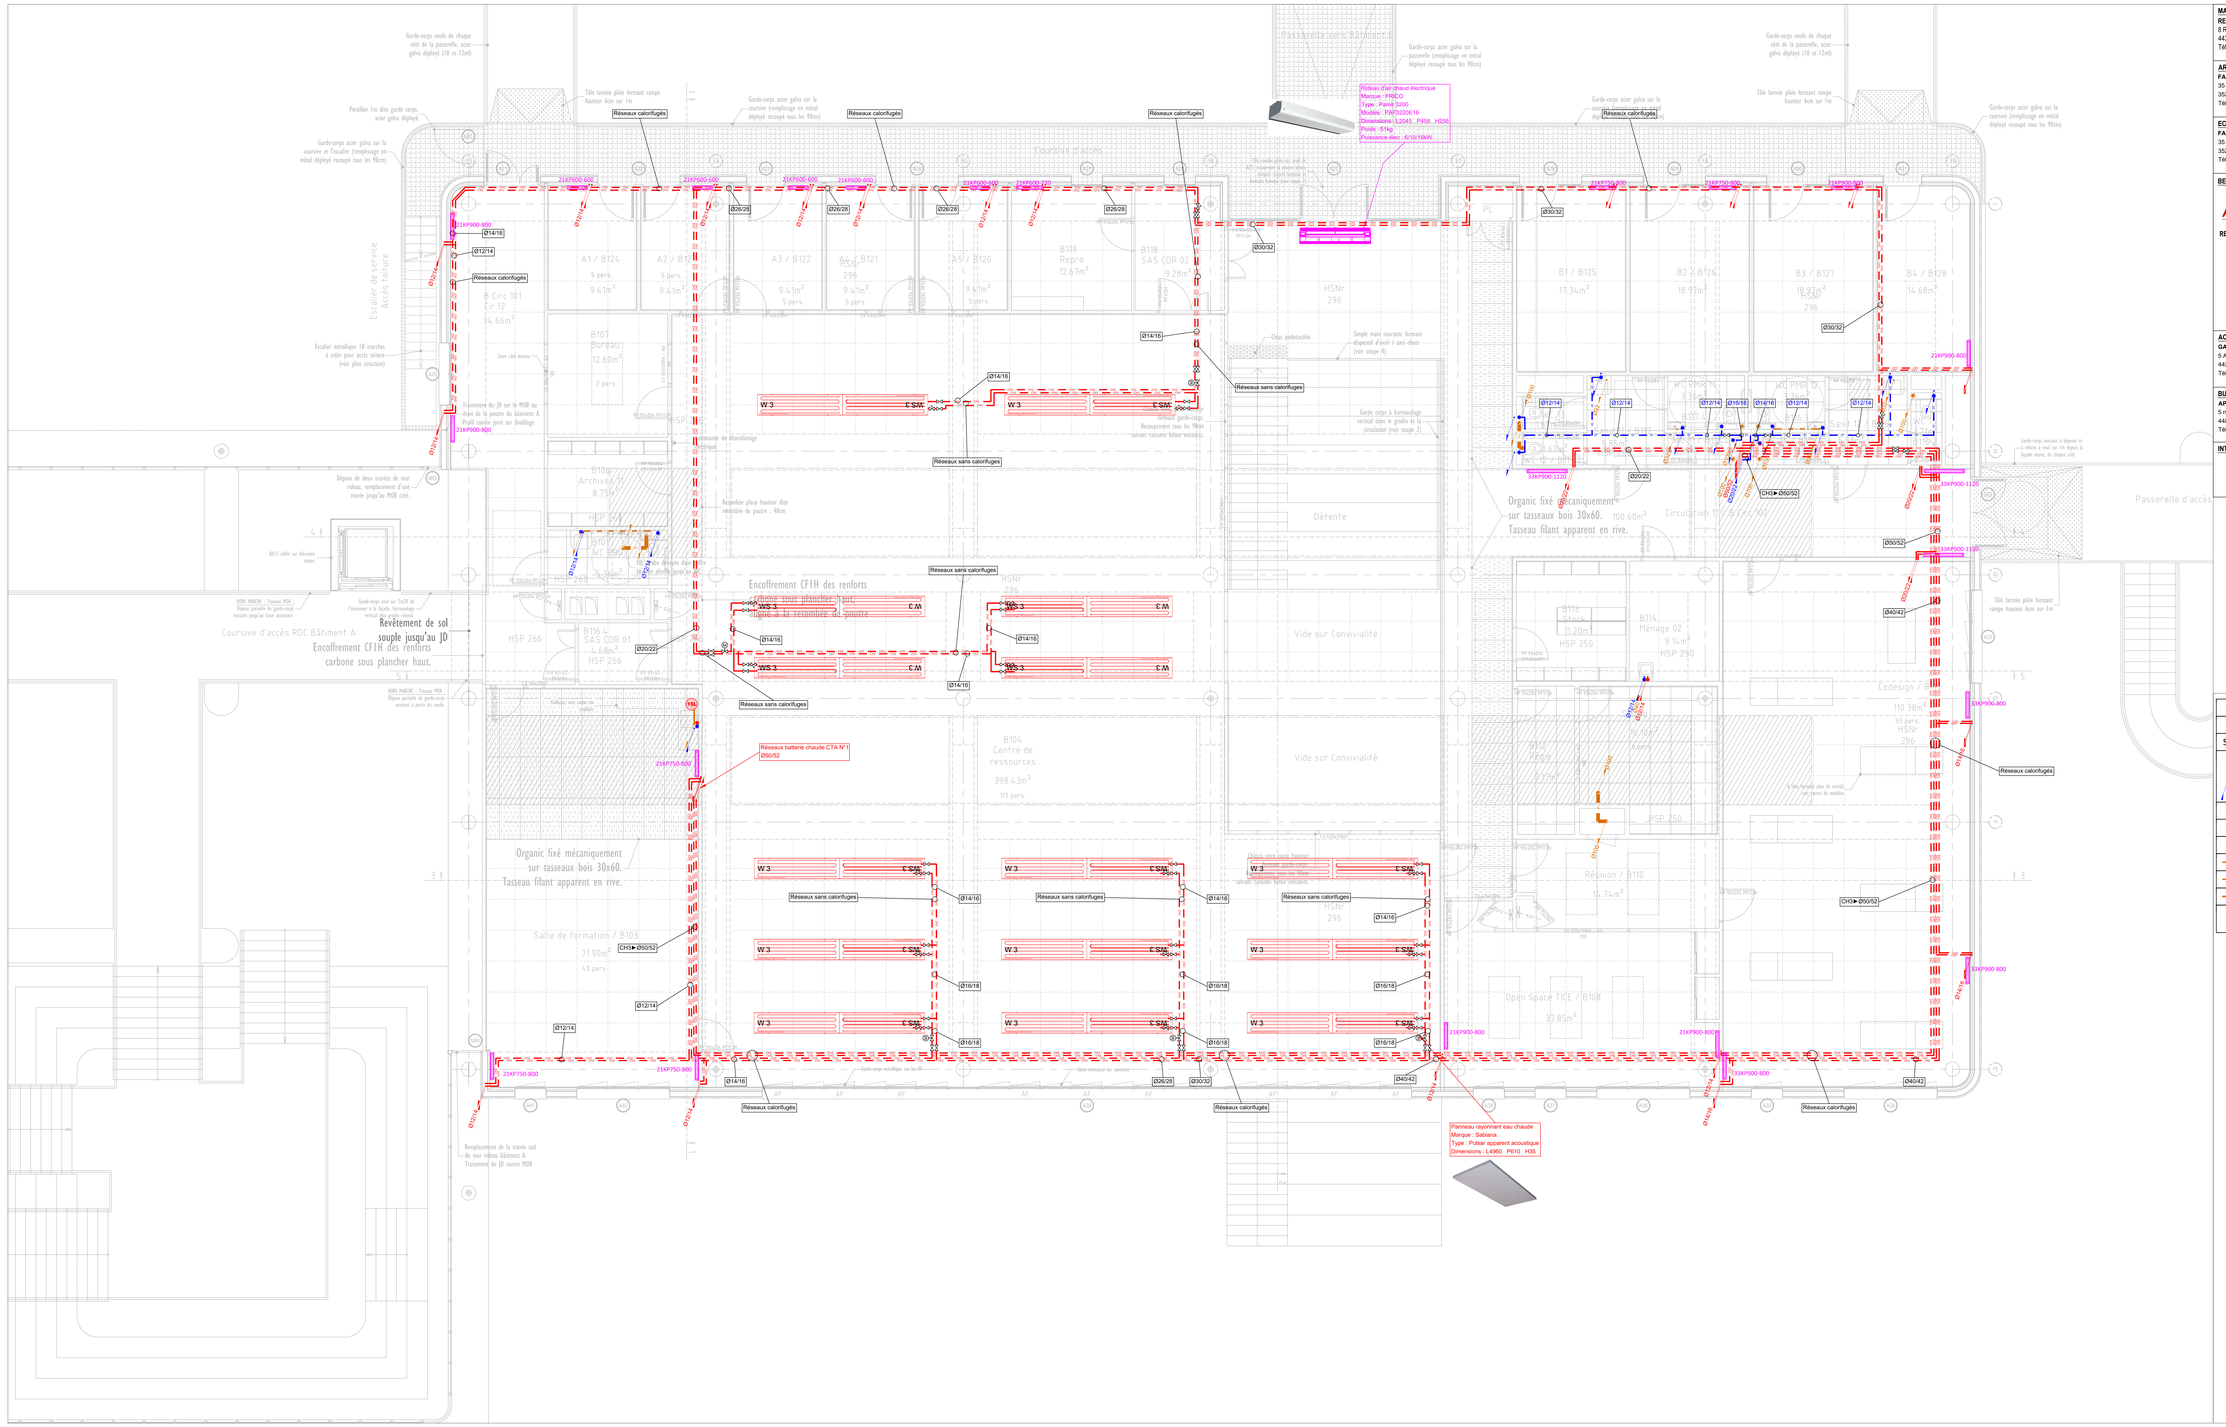

MAITRE D'OUVRAGE :	**RECTORAT PAYS DE LA LOIRE** 8 Rue général Marguerite 44326 NANTES Tél : 02 51 86 30 70
ARCHITECTE :	**FABER** 35 Boulevard de la Liberté 35220 CHATEAUBOURG Tél : 02 99 74 85 87
ECONOMISTE :	**FABER** 35 Boulevard de la Liberté 35220 CHATEAUBOURG Tél : 02 99 74 85 87
BET INGENIERIE DU BATIMENT :	**AUAS Ingénierie** **RENNES - QUIMPER - PARIS - LE MANS** 53, Rue Jules Vallès 35000 RENNES Tél. 02 22 91 08 55
ACOUSTICIEN:	**GAMBA** 5 Avenue Jules Verne 44230 Saint-Sébastien sur Loire Tél : 02 40 34 11 22
BUREAU DE CONTROLE :	**APAVE** 5 rue de la Johardière 44800 SAINT HERBLAIN Tél : 02 40 38 80 10
INTERVENANT :	

Rénovation du bâtiment B

1 Rue de la Noé
44000 NANTES

R+1

CHAUFFAGE / PLOMBERIE

APD	PRO	DCE	EXE	DOE	PLAN : **CHP01**
		X			INDICE **0**

AFFAIRE N° **2142** DESSINE : SSU Echelle : 1/50

INDICE	DATES	MODIFICATIONS
0	20/05/2025	Création

Fond de plan architecte : 3418-DCE daté 16/05/2025

LEGENDE

PLOMBERIE		CHAUFFAGE	
SYMBOLE	DESIGNATION	SYMBOLE	DESIGNATION
	Colonne eau froide Non calorifugée / calorifugée		Réseaux chauffage n°1 → Nord
	Réseau d'alimentation d'eau potable		Réseaux chauffage n°2 → Sud
	Réseau eau froide		Réseaux chauffage batterie chaude
	Réseau eau chaude sanitaire		Colonne chauffage
EU	Réseau eau usée	21KP600-720	Radiateur eau chaude 21KP → modèle PLAN 600 → Hauteur 720 → Longueur
EV	Réseau eau vanne		
VP	Réseau ventilation primaire		
75L	Ballon Eau Chaude Sanitaire électrique 75L		

Désignation	Alimentation EF	Alimentation EC	Evacuation
Lavabo	Cuivre Ø12/14	Cuivre Ø12/14	PVC Ø26x32
Douche	Cuivre Ø12/14	Cuivre Ø12/14	PVC Ø33x40
Lave mains	Cuivre Ø12/14	Cuivre Ø12/14	PVC Ø26x32
Evier	Cuivre Ø12/14	Cuivre Ø12/14	PVC Ø33x40
WC	Cuivre Ø12/14		PVC Ø94x100
Robinet de puisage	Cuivre Ø12/14		