RESTRUCTURATION ET EXTENSION
DU GROUPE CCI FORMATION
132 RUE HENRI CHAMPION
72100 LE MANS

DOE	PÔLE ADMINISTRATIF ET PEDAGOGIQUE Plan de masse général

Visas	Maître d'ouvrage	Entreprise
A	modification/ec	
B		
C		
D		
E		
F		

Maîtrise d'ouvrage :
CHAMBRE DE COMMERCIE ET D'INDUSTRIE
DU MANS ET DE LA SARTHE
1, boulevard Nima Lavasseur
72000 LE MANS

Maîtrise d'oeuvre :
Mr. ROUSSEAU Jean-Marie-Olivier
63 bd Alexandre Oyon
72100 LE MANS
Tél : 02 43 24 24 74
Fax : 02 43 83 02 40

ARCHITECTURE JEAN-MARIE ROUSSEAU
Mr. Dominique & M. Hamelet
63 bd Alexandre Oyon
72100 LE MANS
Tél : 02 43 86 09 43
Fax : 02 43 83 02 40

A.I.S.
Bureau d'études hydrauliques
650 avenue Bollée CS 81003
72015 LE MANS CEDEX 2
Tél : 02 43 84 85 65
Fax : 02 43 84 19 76

C.M.B.
Economiste de la construction
650 avenue Bollée CS 81003
72015 LE MANS CEDEX 2
Tél : 02 43 24 34 49
Fax : 02 43 84 19 76

Lot Entreprise N°	Lot DOCUMENT N° A607	rév.	zone	date : Sept 2010
document Entreprise	document Mâitrise d'oeuvre			échelle: 1/500

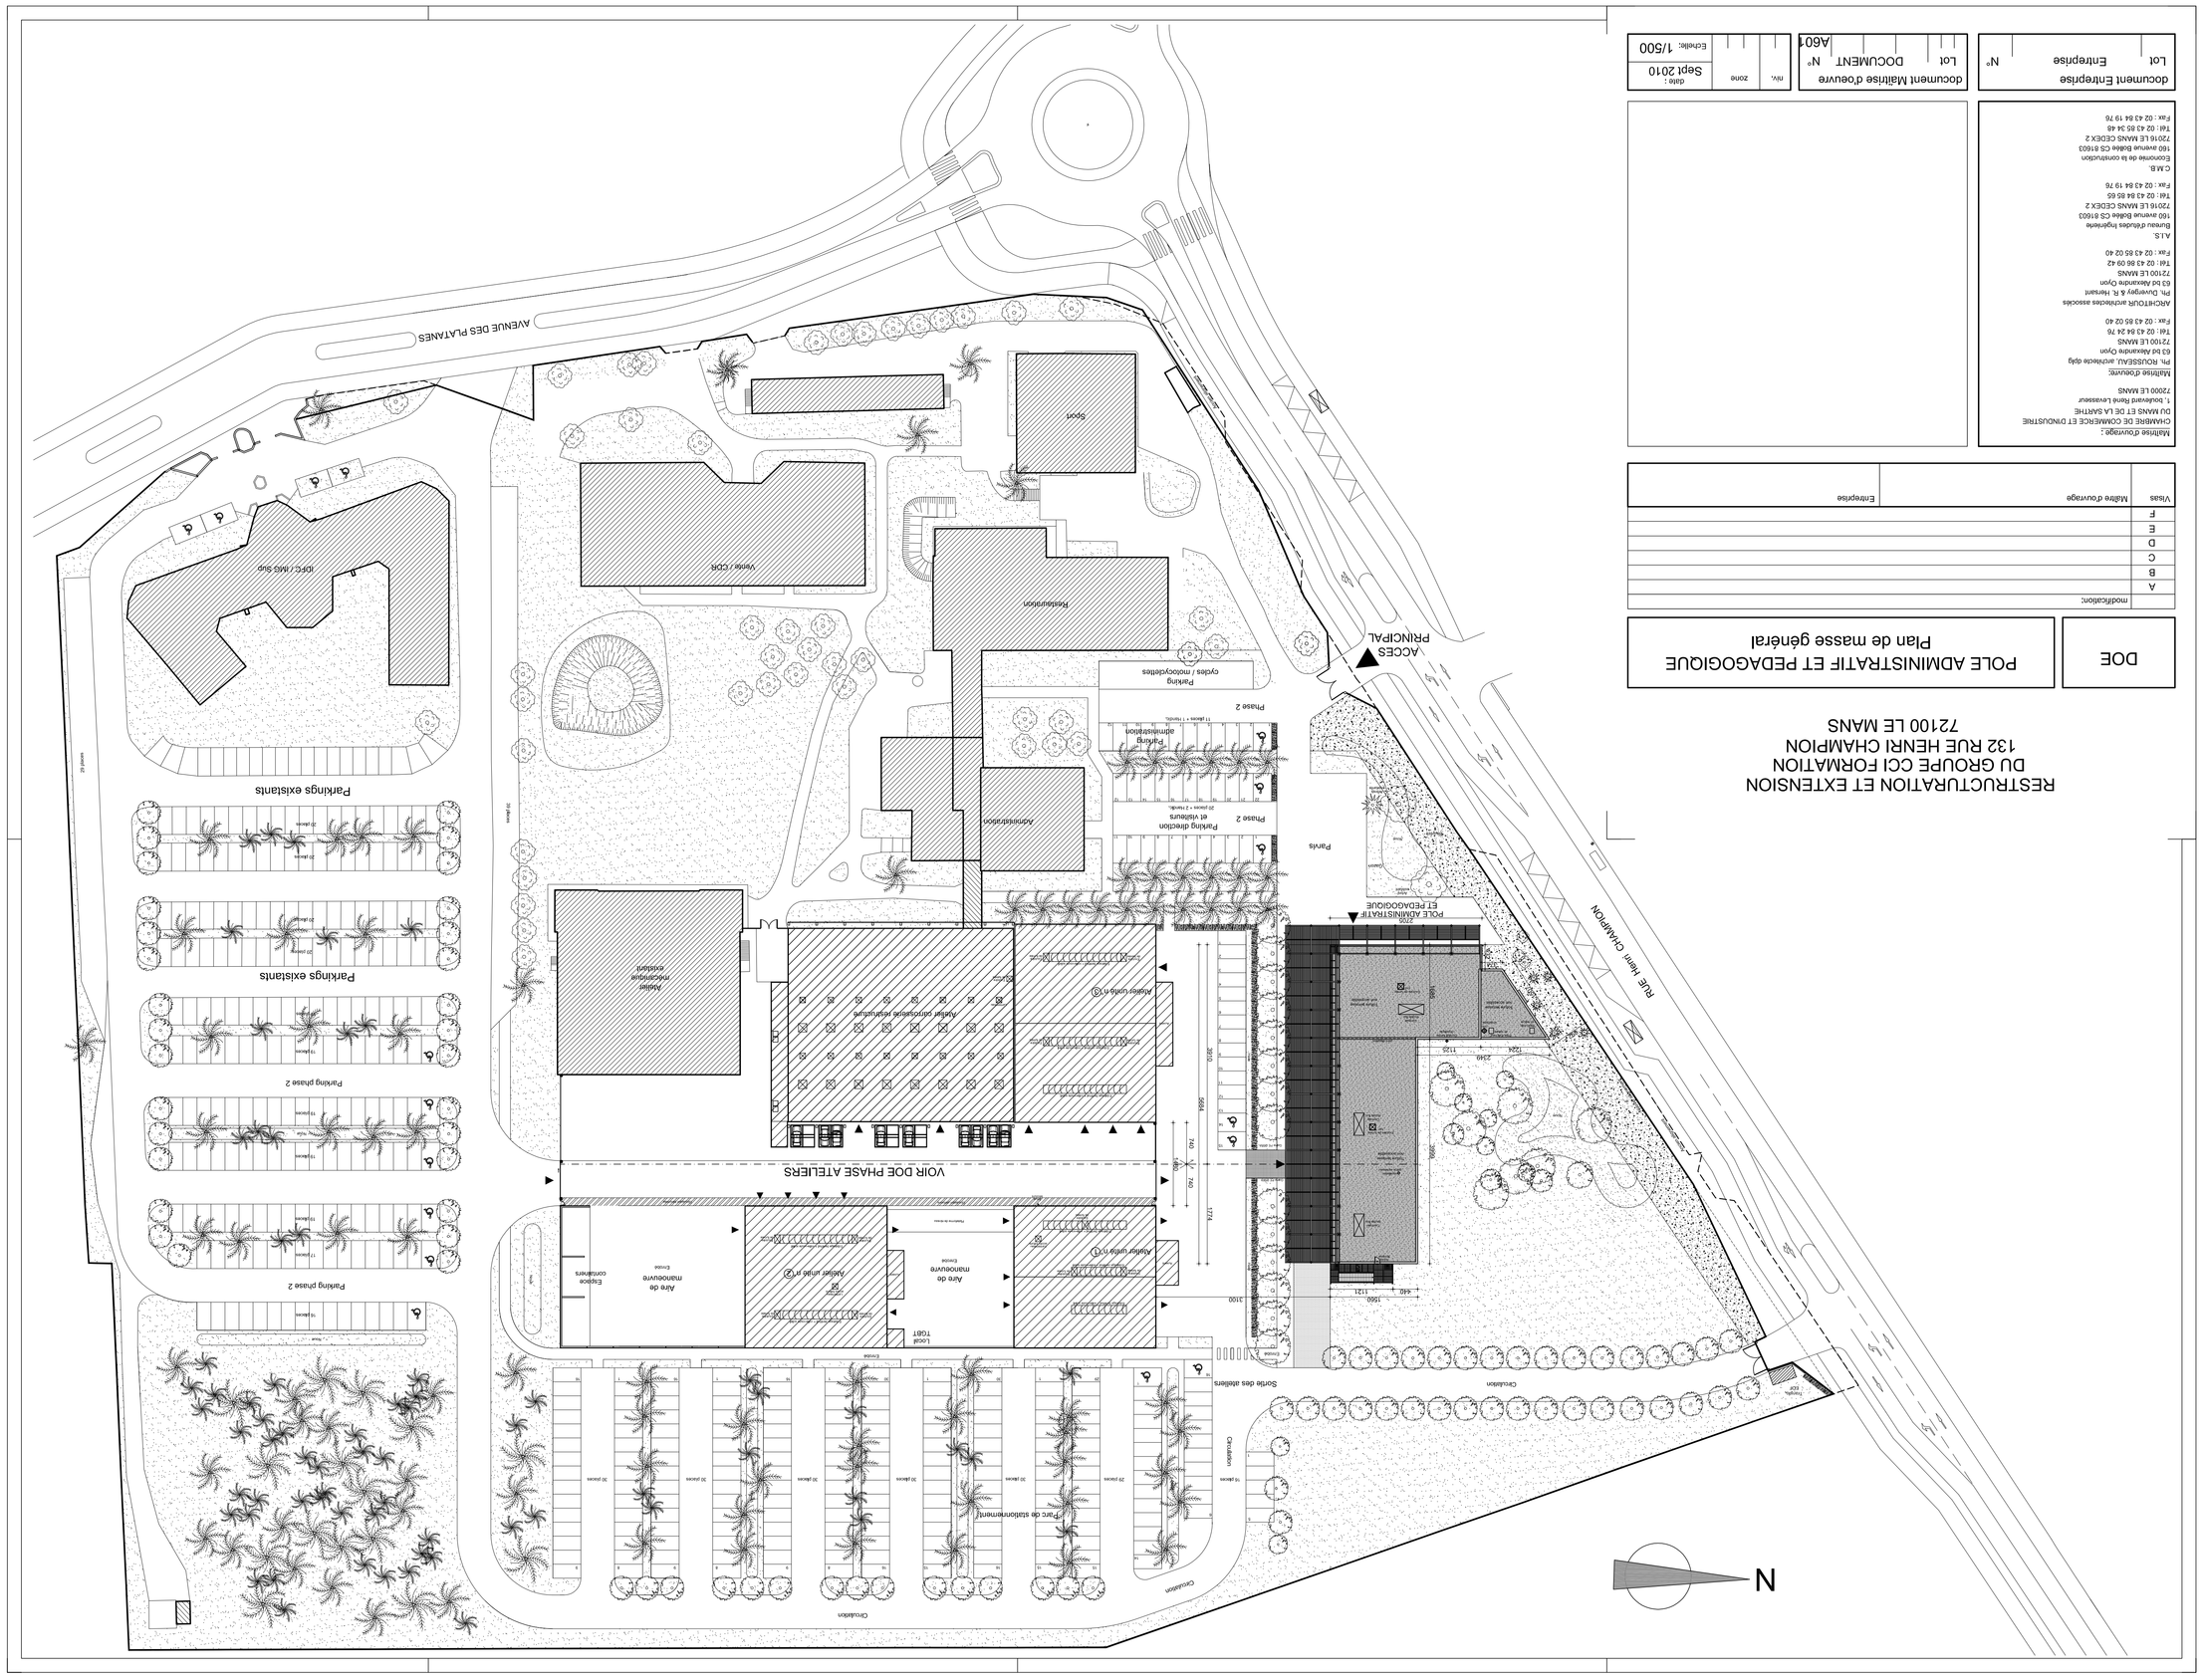
AVENUE DES PLATANES
ACCES PRINCIPAL
Rue Henri Champion
Voirie / CDR
Restauration
Sport
Hébergement
Parking cycles / motocyclettes
Phase 2
Parking enseignants
Parking détaxion
Phase 2
Parking
Phase 2
Parking
Parkings existants
Parkings existants
Parking jumelé 2
Parking jumelé 2
Parking jumelé 2
Parking jumelé 2
Parking jumelé 2
Parking jumelé 2
Parking jumelé 2
Parking jumelé 2
Parkings existants
Parkings existants
Aire de manoeuvre
Aire de manoeuvre
Aire de manoeuvre