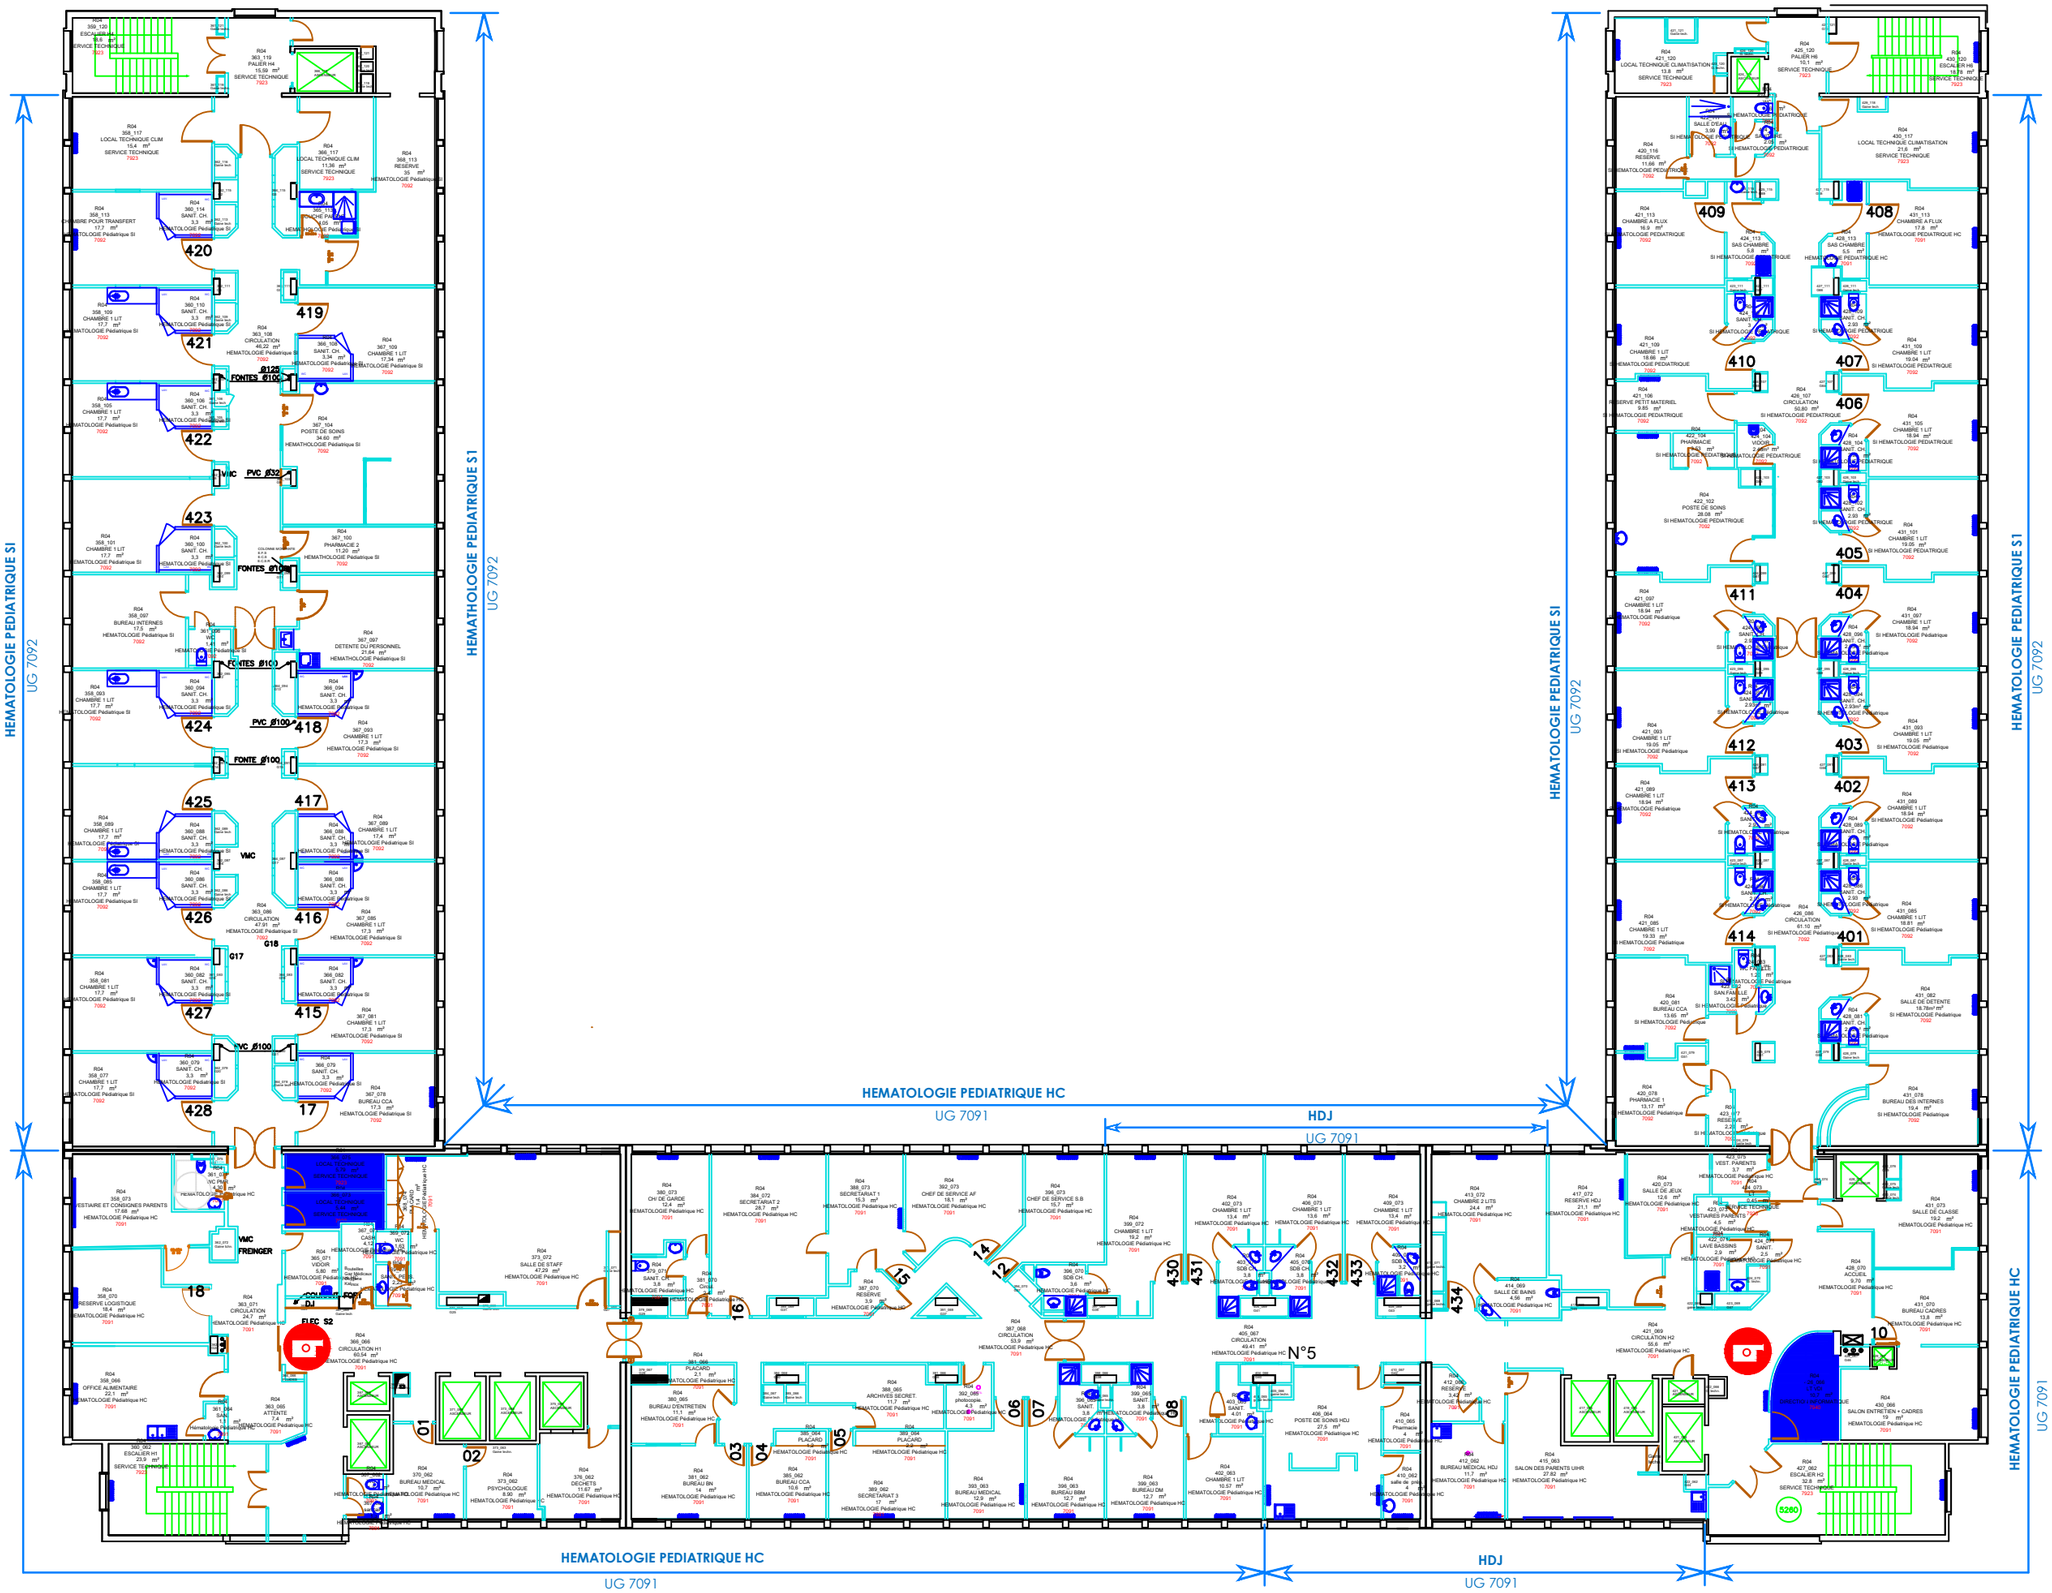

AP-HP. Centre Université de Paris

DIRECTION DES INVESTISSEMENTS
149, rue de Sèvres
75015 Paris

Bâtiment

HAMBURGER - 003
niveau R04

Date : 21.10.2024	Echelle : 1/250	Format : A3

Fichier : NCK-01-003-00-R04

Dessin : Bureau d'études Necker

Plan masse :

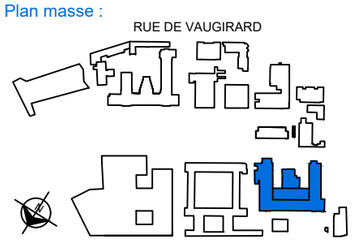

LEGENDE :

CAM. 360°

Sous répartiteur informatique (SR)

O:\Commun_Dessin\AGATHON\Projet OITS 2025_2026