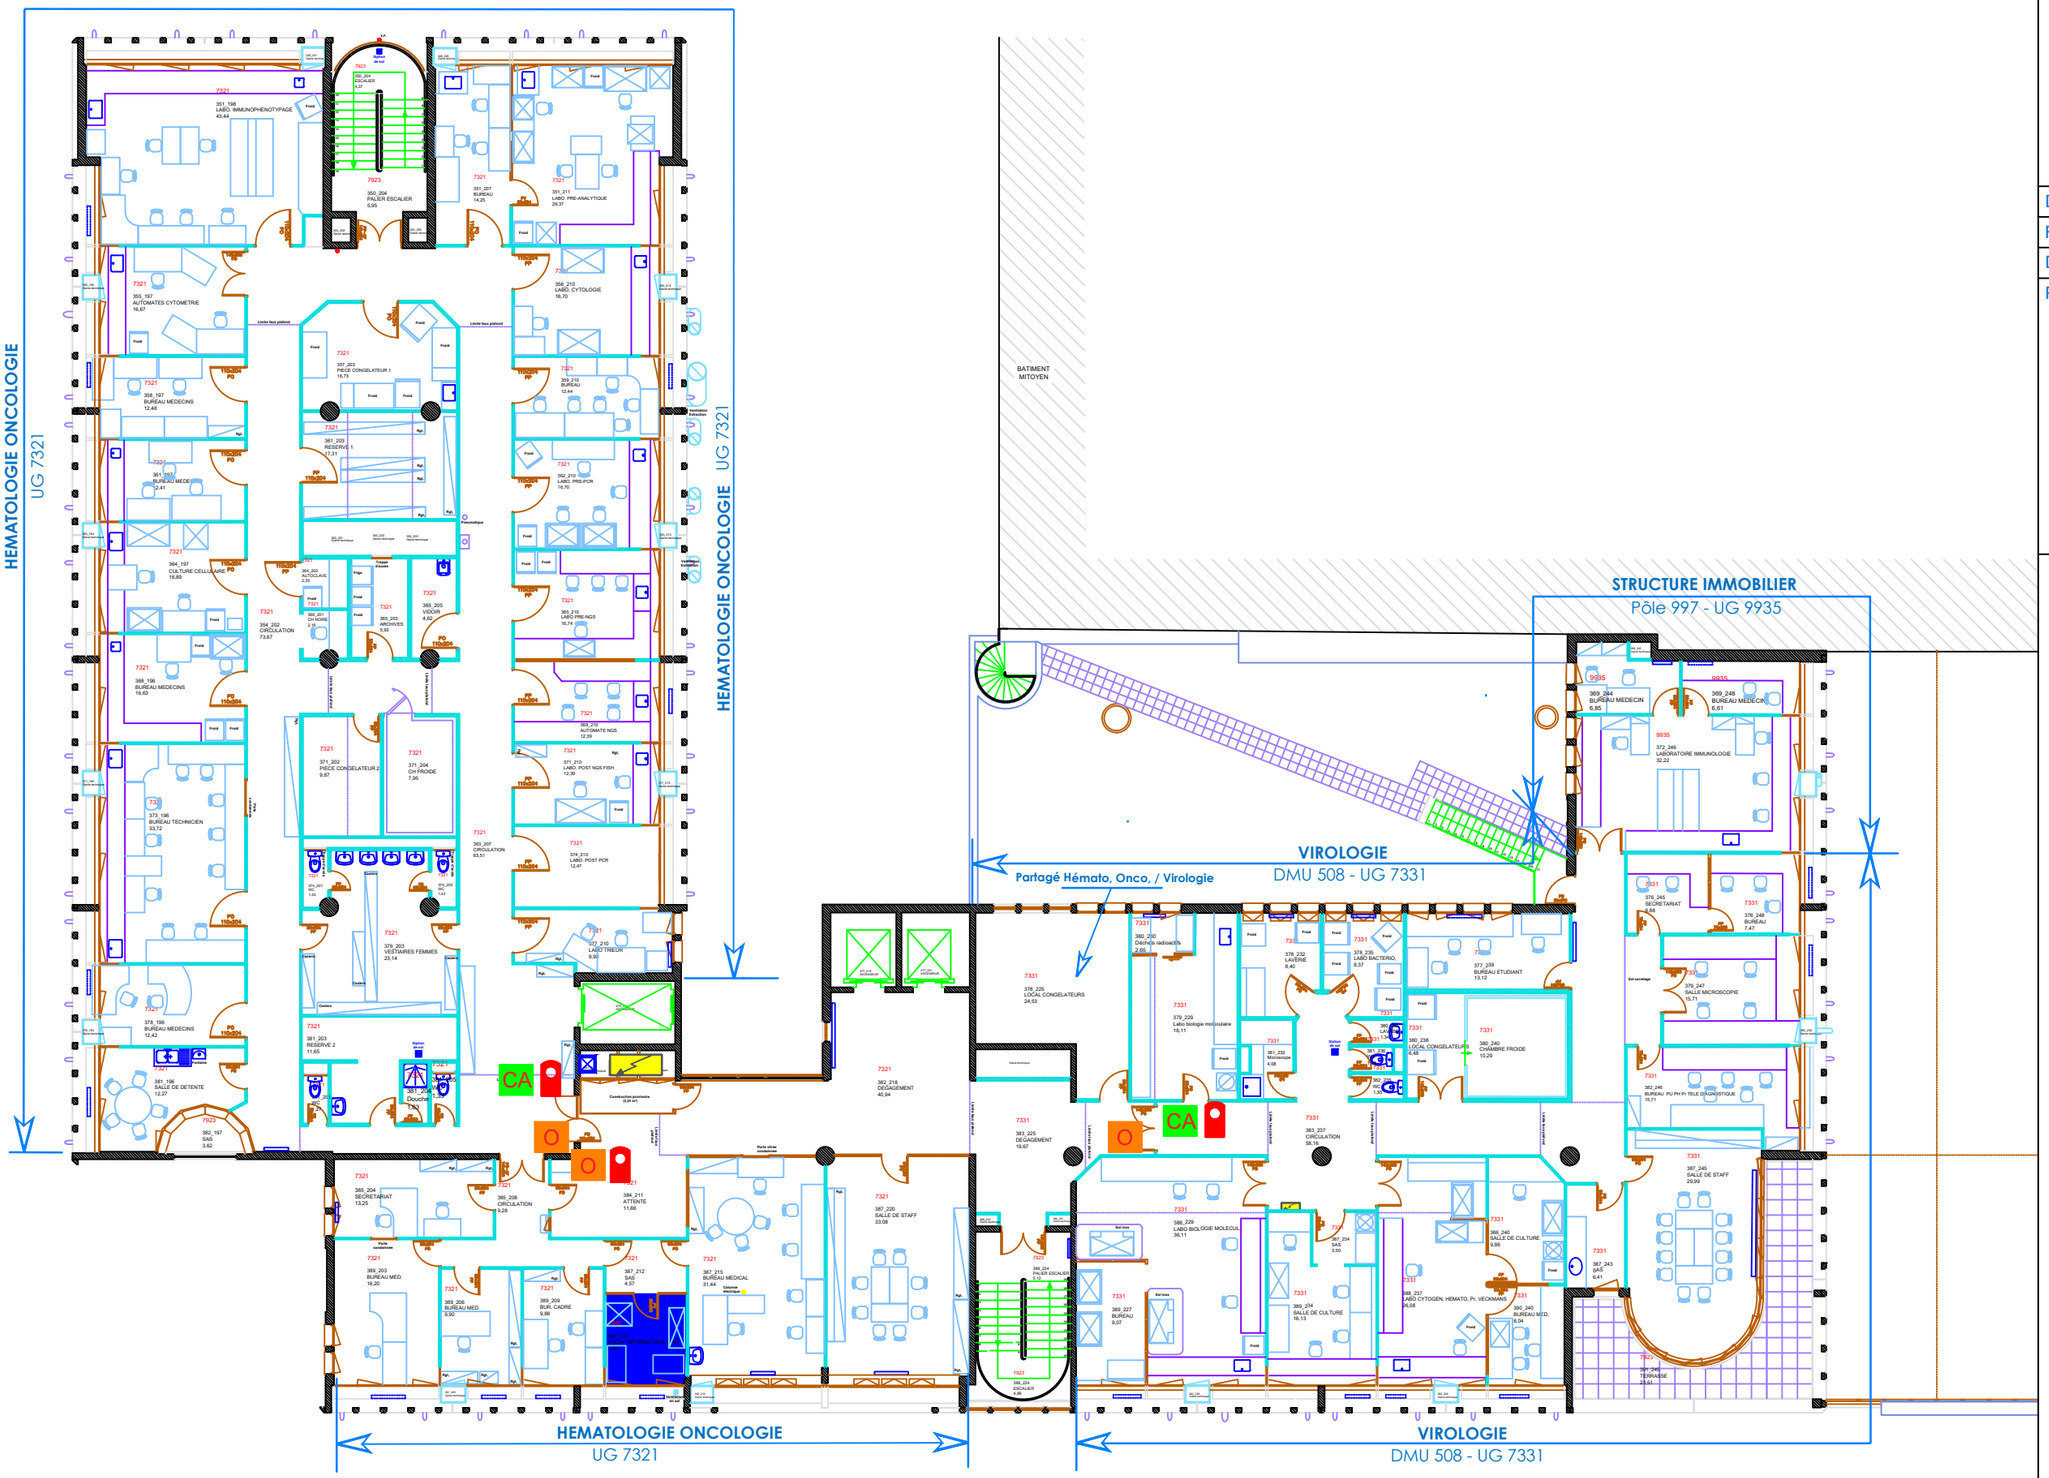

AP-HP. Centre Université de Paris

DIRECTION DES INVESTISSEMENTS
149, rue de Sèvres
75015 Paris

Bâtiment

PASTEUR - 011
niveau R02

Date : 18.10.2024	Echelle : 1/200	Format : A3

Fichier : NCK-01-011-00-R02

Dessin : Bureau d'études Necker

Plan masse :

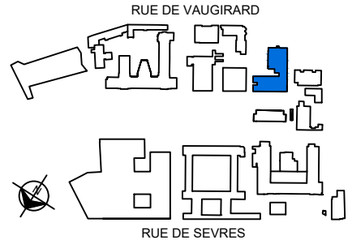

LEGENDE :

- Sous répartiteur informatique (SR)
- Interphone visio
- O Ventouse
- CA Contrôle d'accès

O:\Commun_Dessin_Plans_SAP\NCK-01-011-00 PASTEUR