Coupe B

Coupe C

# Plancher haut RDC - Parvis

Ech : 1 : 100e




# Plancher haut RDC - Parvis - 3D

Ech : e




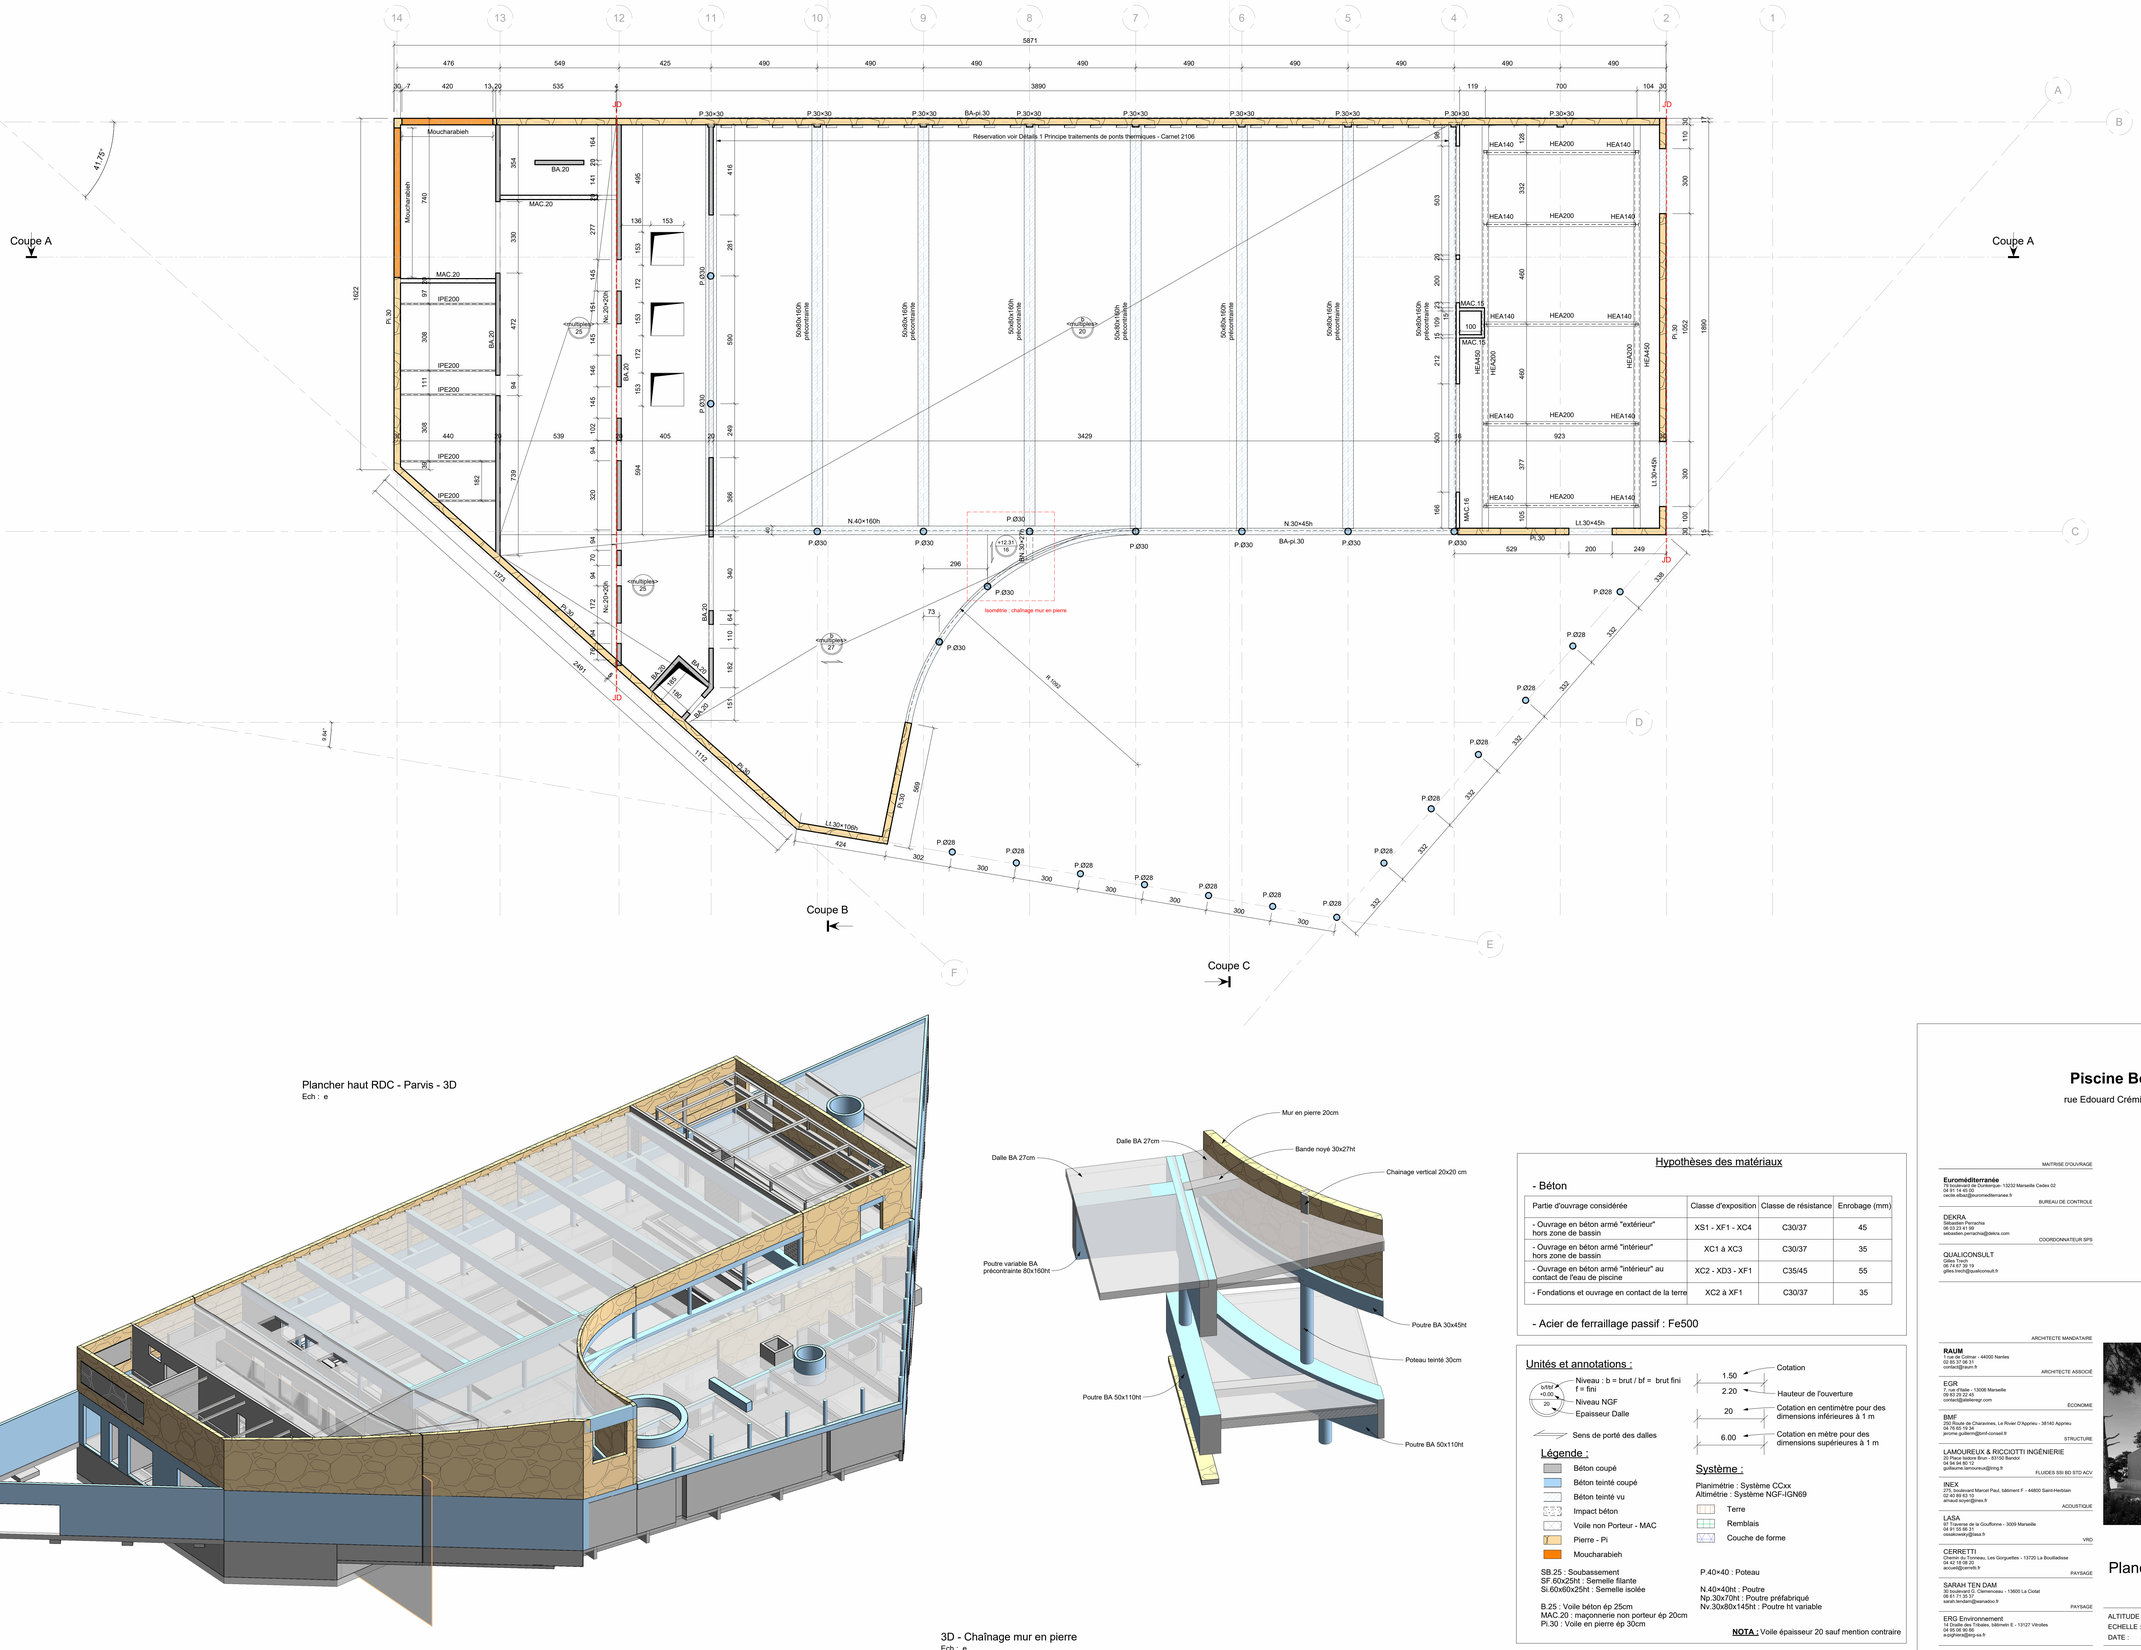

3D - Chaînage mur en pierre

Ech : e

## Hypothèses des matériaux

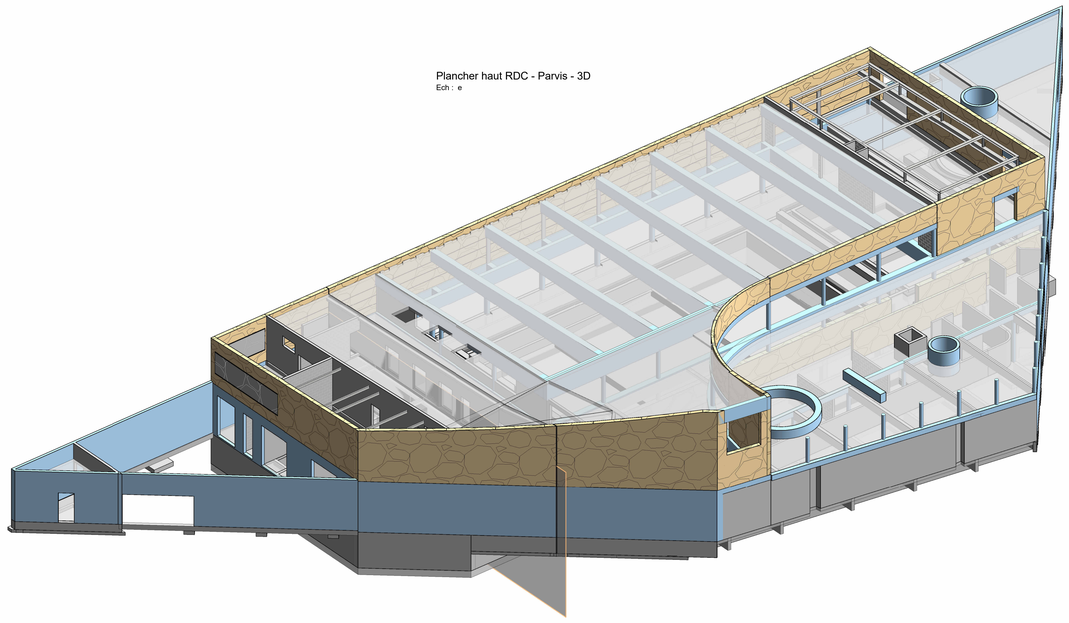- Béton

| Partie d'ouvrage considérée | Classe d'exposition | Classe de résistance | Enrobage (mm) |
|---|---|---|---|
| - Ouvrage en béton armé "extérieur" hors zone de bassin | XS1 - XF1 - XC4 | C30/37 | 45 |
| - Ouvrage en béton armé "intérieur" hors zone de bassin | XC1 à XC3 | C30/37 | 35 |
| - Ouvrage en béton armé "intérieur" au contact de l'eau de piscine | XC2 - XD3 - XF1 | C35/45 | 55 |
| - Fondations et ouvrage en contact de la terre | XC2 à XF1 | C30/37 | 35 |

- Acier de ferraillage passif : Fe500

## Unités et annotations :

b/bf/f +0.00 20 — Niveau : b = brut / bf = brut fini f = fini ; Niveau NGF ; Epaisseur Dalle

Sens de porté des dalles

1.50 / 2.20 — Cotation ; Hauteur de l'ouverture

20 — Cotation en centimètre pour des dimensions inférieures à 1 m

6.00 — Cotation en mètre pour des dimensions supérieures à 1 m

## Légende :

- Béton coupé
- Béton teinté coupé
- Béton teinté vu
- Impact béton
- Voile non Porteur - MAC
- Pierre - Pi
- Mouchardabieh

## Système :

Planimétrie : Système CCxx
Altimétrie : Système NGF-IGN69

- Terre
- Remblais
- Couche de forme

SB.25 : Soubassement
SF.60x25ht : Semelle filante
Si.60x60x25ht : Semelle isolée

B.25 : Voile béton ép 25cm
MAC.20 : maçonnerie non porteur ép 20cm
Pi.30 : Voile en pierre ép 30cm

P.40×40 : Poteau

N.40×40ht : Poutre
Np.30x70ht : Poutre préfabriqué
Nv.30x80x145ht : Poutre ht variable

**NOTA :** Voile épaisseur 20 sauf mention contraire

# Piscine Bougainville

rue Edouard Crémieux 13003 Marseille

MAITRISE D'OUVRAGE

**Euroméditerranée**
Les Docks Atrium 10.5 Quai Arenc 13232 Marseille Cedex 02
04 91 14 40 00
cecile.albaz@euromediterranee.fr

BUREAU DE CONTROLE

DEKRA
Sébastien Perrachia
06 71 77 35 37
sebastien.perrachia@dekra.com

COORDONNATEUR SPS

QUALICONSULT
Gilles Trivin
06 74 67 39 19
gilles.trivin@qualiconsult.fr

# DCE

ARCHITECTE MANDATAIRE

**RAUM**
1 rue de Colmar - 44000 Nantes
02 85 31 08 31
contact@raum.fr

ARCHITECTE ASSOCIÉ

EGR
7, rue d'Italie - 13006 Marseille
09 83 29 22 45
contact@atelieregr.com

ECONOME

BMF
250 Route de Charavines, La Rivier D'Apprieu - 38140 Apprieu
04 76 65 19 34
jerome.guillerm@bmf-conseil.fr

STRUCTURE

LAMOUREUX & RICCIOTTI INGÉNIERIE
20 Place before Brun - 83160 Bandol
04 94 94 80 12
guillaume.lamoureux@bring.fr

FLUIDES SSI BD STD ACV

INEX
275, boulevard Marcel Paul, bâtiment F - 44800 Saint-Herblain
07 49 89 83 76
arnaud.soyer@inex.fr

ACOUSTIQUE

LASA
Zone d'activité de la Gouffonne - 3009 Marseille
04 91 82 86 31
oseaboeuf@lasa.fr

VRD

CERRETTI
Chemin du Tonneau, Les Gorguettes - 13720 La Bouilladisse
04 42 18 08 20
accueil@cerretti.fr

PAYSAGE

SARAH TEN DAM
30 boulevard G. Clemenceau - 13600 La Ciotat
06 81 71 35 37
sarah.tendam@wanadoo.fr

PAYSAGE

ERG Environnement
14 Drailles des Tilleules, bâtiment E - 13127 Vitrolles
04 95 06 90 66
e.vigliermo@erg-xa.fr

## Plancher haut RdC - Parvis

ALTITUDE RDC : 9.90 NGF
ECHELLE : 1/100
DATE : Juin 2025

**2104**