Coupe A
Ech : 1 : 100e

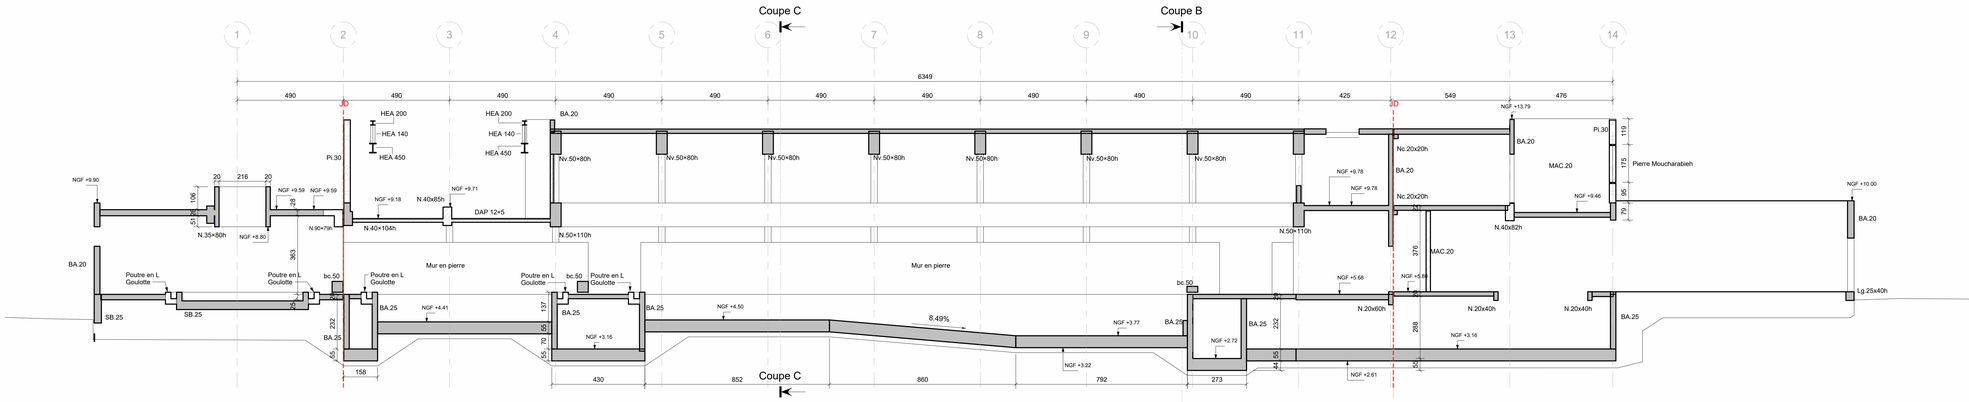

Isométrie - Coupe A
Ech : e

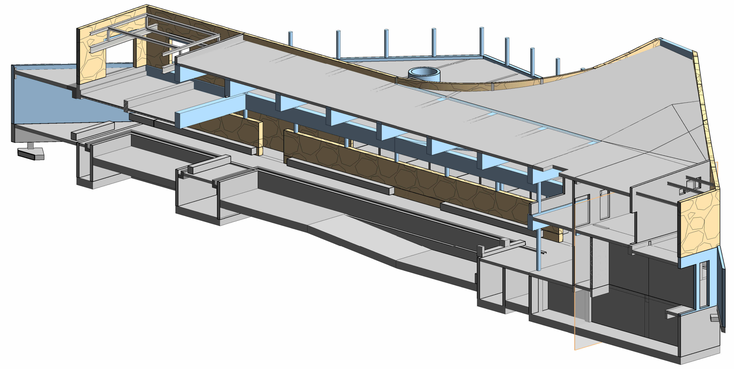

Coupe B
Ech : 1 : 100e

Isométrie - Coupe B
Ech : e

Isométrie - Coupe C
Ech : e

Coupe C
Ech : 1 : 100e

Hypothèses des matériaux

- Béton

Partie d'ouvrage considérée	Classe d'exposition	Classe de résistance	Enrobage (mm)
- Ouvrage en béton armé "extérieur" hors zone de bassin	XS1 - XF1 - XC4	C30/37	45
- Ouvrage en béton armé "intérieur" hors zone de bassin	XC1 à XC3	C30/37	35
- Ouvrage en béton armé "intérieur" au contact de l'eau de piscine	XC2 - XD3 - XF1	C35/45	55
- Fondations et ouvrage en contact de la terre	XC2 à XF1	C30/37	35

- Acier de ferraillage passif : Fe500

Unités et annotations :

Niveau : b = brut / bf = brut fini
f = fini
Niveau NGF
Epaisseur Dalle

Sens de porté des dalles

Cotation
Hauteur de l'ouverture
Cotation en centimètre pour des dimensions inférieures à 1 m
Cotation en mètre pour des dimensions supérieures à 1 m

Légende :

- Béton coupé
- Béton teinté coupé
- Béton teinté vu
- Impact béton
- Voile non Porteur - MAC
- Pierre - Pi
- Moucharabieh

Système :

Planimétrie : Système CCxx
Altimétrie : Système NGF-IGN69

- Terre
- Remblais
- Couche de forme

SB.25 : Soubassement
SF.60x25ht : Semelle filante
Sl.60x60x25ht : Semelle isolée

B.25 : Voile béton ép 25cm
MAC.20 : maçonnerie non porteur ép 20cm
Pl.30 : Voile en pierre ép 30cm

P.40×40 : Poteau

N.40×40ht : Poutre
Np.30x70ht : Poutre préfabriqué
Nv.30x80x145ht : Poutre ht variable

NOTA : Voile épaisseur 20 sauf mention contraire

Piscine Bougainville

rue Edouard Crémieux 13003 Marseille

MAITRISE D'OUVRAGE
Euroméditerranée
Tour Méditerranée Dunkerque- 13232 Marseille Cedex 02
04 91 04 40 02
cecile-elise.dupromedterranee.fr

BUREAU DE CONTROLE
DEKRA
Sébastien Perrachia
06 03 23 41 99
sebastien.perrachia@dekra.com

COORDONNATEUR SPS
QUALICONSULT
Gilles Trinch
06 74 67 39 19
gilles.trinch@qualiconsult.fr

DCE

ARCHITECTE MANDATAIRE
RAUM
1 rue de Colmar - 44000 Nantes
02 85 31 08 31
contact@raum.fr

ARCHITECTE ASSOCIÉ
EGR
7, rue d'Italie - 13006 Marseille
09 83 29 22 43
contact@gallelaegr.com

ÉCONOMIE
BMF
350 Route du Charaveines, Le Rivier D'Arpenaz - 38140 Apprieu
04 76 60 19 34
jerome.guillerm@bmf-conseil.fr

STRUCTURE
LAMOUREUX & RICCIOTTI INGÉNIERIE
11, Place Jacques Brun - 83150 Bandol
04 94 94 80 12
guillaume.lamoureux@lring.fr

FLUIDES SSI BD STD ACV
INEX
275, boulevard Marcel Paul, bâtiment F - 44800 Saint-Herblain
02 40 89 63 10
arnaud.soyer@inex.fr

ACOUSTIQUE
LASA
97 Traverse de la Gouffonne - 3009 Marseille
04 91 05 96 31
vasakovesky@lasa.fr

VRD
CERRETTI
Chemin du Tonneau, Les Gorguettes - 13720 La Bouilladisse
04 42 18 08 20
accueil@cerretti.fr

PAYSAGE
SARAH TEN DAM
30 boulevard E. Clemenceau - 13900 La Ciotat
06 81 71 95 37
sarah.tendam@wanadoo.fr

PAYSAGE
ERG Environnement
1-3 Drailles des Tribales, bâtiment E - 13127 Vitrolles
04 90 09 90 86
a-pighierre@erg-sa.fr

Coupes

ALTITUDE RDC : 9.90 NGF
ECHELLE : 1/100
DATE : Juin 2025

2105